SAOBRAĆAJNI INSTITUT CIP

САОБРАЋАЈНИ ИНСТИТУТ ЦИП д.о.о.
11000 БЕОГРАД, НЕМАЊИНА 6/IV
тел: 011/3618-134, факс: 011/3618-324,
web site: www.sicip.co.rs
CHINA RAILWAY DESIGN CORPORATION
КОСТЕ РАЦИНА 166, 11000 БЕОГРАД

中国铁设 CRDC

2/2.4.3.2.1 НАСЛОВНА СТРАНА

2/2 ПРОЈЕКАТ ТРАСЕ ПРУГЕ И СТАНИЦА - ДОЊИ И ГОРЊИ СТРОЈ

Инвеститор:	„Инфраструктура Железнице Србије“ а.д. Немањина 6/4, Београд
Наручилац:	Конзорцијум фирми: China Railway International Corporation Ltd. (CRIC) China Communication Construction Company Ltd. (CCCC)
Објекат:	Пруга Београд - Суботица државна граница (Келебија), **ДЕОНИЦА ПРУГЕ НОВИ САД - СУБОТИЦА - ДРЖАВНА ГРАНИЦА (КЕЛЕБИЈА),** у Новом Саду, Кисачу, Степановићеву, Змајеву, Врбасу, Ловћенцу, Малом Иђошу, Бачкој Тополи, Жеднику, Наумовићеву и Суботици, К.О. Нови Сад I, К.О. Нови Сад IV, К.О. Кисач, К.О. Руменка, К.О. Степановићево, К.О. Ченеј, К.О. Бачко Добро Поље, К.О. Врбас, К.О. Врбас - град, К.О. Змајево, К.О. Куцура, К.О. Ловћенац, К.О. Мали Иђош, К.О. Фекетић, К.О. Бачка Топола, К.О. Бачка Топола - Град, К.О. Мали Београд, К.О. Биково, К.О. Доњи Град, К.О. Жедник, К.О. Нови Град, К.О. Палић, К.О. Стари Град, на катастарским парцелама према списку приложеном у Главној свесци
Врста техничке документације:	**ПГД-** Пројекат за грађевинску дозволу
Назив и ознака дела пројекта:	**ПРОЈЕКАТ ТРАСЕ ПРУГЕ И СТАНИЦА - ДОЊИ И ГОРЊИ СТРОЈ** **2/2.4.3.2 Пројекат трасе пруге и станица - доњи и горњи строј - отворена пруга Ловћенац-Мали Иђош - Бачка Топола** **део 2/5 - попречни профили**
За грађење / извођење радова:	Нова градња
Пројектант:	Саобраћајни институт ЦИП, д.о.о. Немањина 6/ IV, Београд 351-02-03602/2020-09
Одговорно лице пројектанта:	Генерални директор: Милутин Игњатовић, дипл. инж.
Потпис:	Milutin Ignjatović 226692666-01049437101 39 Digitally signed by Milutin Ignjatović 226692666-0104943710139 Date: 2021.07.26 12:46:48 +02'00'
Одговорни пројектант:	Јелена Гавран, дипл. грађ. инж. Лиценца број: 430И0108919
Потпис:	Јелена Гавран Jelena Gavran Digitally signed by Jelena Gavran Date: 2021.07.23 15:22:29 +02'00'
Број дела пројекта:	2020-250-CAO-2/2.4.3.2
Место и датум:	Београд, април 2021.год.

ТЕХНИЧКА КОНТРОЛА ПРОЈЕКТА ЗА ГРАЂЕВИНСКУ ДОЗВОЛУ

2/2.4.3.2 ПРОЈЕКАТ ТРАСЕ ПРУГЕ И СТАНИЦА - ДОЊИ И ГОРЊИ СТРОЈ – ОТВОРЕНА ПРУГА ЛОВЋЕНАЦ - МАЛИ ИЂОШ - БАЧКА ТОПОЛА ДЕО 2/5 – ПОПРЕЧНИ ПРОФИЛИ

Објекта: Пруга Београд - Суботица - државна граница (Келебија), **ДЕОНИЦА ПРУГЕ НОВИ САД - СУБОТИЦА - ДРЖАВНА ГРАНИЦА (КЕЛЕБИЈА)**, у Новом Саду, Кисачу, Степановићеву, Змајеву, Врбасу, Ловћенцу, Малом Иђошу, Бачкој Тополи, Жеднику, Наумовићеву и Суботици, К.О. Нови Сад I, К.О. Нови Сад IV, К.О. Кисач, К.О. Руменка, К.О. Степановићево, К.О. Ченеј, К.О. Бачко Добро Поље, К.О. Врбас, К.О. Врбас - град, К.О. Змајево, К.О. Куцура, К.О. Ловћенац, К.О. Мали Иђош, К.О. Фекетић, К.О. Бачка Топола, К.О. Бачка Топола - Град, К.О. Мали Београд, К.О. Биково, К.О. Доњи Град, К.О. Жедник, К.О. Нови Град, К.О. Палић, К.О. Стари Град, на катастарским парцелама према списку приложеном у Главној свесци, на основу Закона о планирању и изградњи („Службени гласник РС" бр. 72/09, 81/09 – исправка, 64/10 – одлука УС, 24/11, 121/12, 42/13 – одлука УС, 50/13 – одлука УС, 98/13 – одлука УС, 132/14, 145/14, 83/18, 31/19, 37/19 - др. Закон, 9/20 и 52/21) и одредби Правилника о садржини, начину и поступку израде и начину вршења контроле техничке документације према класи и намени објеката ("Службени гласник РС", бр. 73/2019), извршена је техничка контрола предметне документације, од стране предузећа CESTRA d.o.o. Београд.

ПРОЈЕКАТ СЕ ПРИХВАТА

Вршилац техничке контроле:	CESTRA d.o.o, Макензијева 57, Београд
Број лиценце:	351-02-03374/2020-09 од 18.03.2021.
Одговорно лице/Заступник:	Директор: Драган Милић, дипл.грађ.инж.

Потпис:

Dragan Milić Digitally signed by Dragan Milić Date: 2021.07.29 16:10:49 +01'00'

Вршилац техничке контроле:	Јасна Стојиљковић – Милић, дипл.грађ.инж.
Број лиценце:	312 G369 08

Потпис:

Jasna Stojiljković-Milić Digitally signed by Jasna Stojiljković-Milić Date: 2021.07.29 16:12:26 +01'00'

Вршилац техничке контроле:	Мирко Јокановић, дипл.грађ.инж.
Број лиценце:	315 5216 03

Потпис:

Mirko Jokanović 260850667-3110943710164 Digitally signed by Mirko Jokanović 260850667-3110943710164 DN: l=Beograd, cn=Mirko Jokanović 260850667-3110943710164 Date: 2021.07.29 12:57:32 +02'00'

Број техничке документације:	A10312-61/21
Место и датум:	Београд, 2021.

2/2.4.3.2.2 САДРЖАЈ

ПРОЈЕКАТ ТРАСЕ ПРУГЕ И СТАНИЦА - ДОЊИ И ГОРЊИ СТРОЈ - ОТВОРЕНА ПРУГА ЛОВЋЕНАЦ-МАЛИ ИЂОШ - БАЧКА ТОПОЛА
ДЕО 2/5 - ПОПРЕЧНИ ПРОФИЛИ

2/2.4.3.2.1	**Насловна страна**
2/2.4.3.2.2	**Садржај**
2/2.4.3.2.3	**Решење о одређивању одговорног пројектанта**
2/2.4.3.2.4	**Изјава одговорног пројектанта**
2/2.4.3.2.7	**Графичка документација**
2/2.4.3.2.7.1 - 2/2.4.3.2.7.17	Попречни профили km 130+141.85 - km 132+950.00 P 1:100

2/2.4.3.2.3 РЕШЕЊЕ О ОДРЕЂИВАЊУ ОДГОВОРНОГ ПРОЈЕКТАНТА

На основу Члана 128, Закона о планирању и изградњи (“Службени гласник РС”, бр. 72/09, 81/09-исправка, 64/10- одлука УС, 24/11, 121/12, 42/13-одлука УС, 50/13-одлука УС, 98/13-одлука УС, 132/14, 145/14, 83/2018, 31/2019, 37/2019 - др.закон и 9/2020) и одредби Правилника о садржини, начину и поступку израде и начину вршења контроле техничке документације према класи и намени објеката (“Службени гласник РС”, бр. 73/2019) као:

ОДГОВОРНИ ПРОЈЕКТАНТ

за израду **ПРОЈЕКТА ТРАСЕ ПРУГЕ И СТАНИЦА - ДОЊИ И ГОРЊИ СТРОЈ**
2/2.4.3.2 Пројекат трасе пруге и станица - доњи и горњи строј - отворена пруга Ловћенац-Мали Иђош - Бачка Топола, део 2/5 - попречни профили, који је део ПГД - Пројекта за грађевинску дозволу за изградњу пруге Београд - Суботица државна граница (Келебија), **ДЕОНИЦА ПРУГЕ НОВИ САД - СУБОТИЦА - ДРЖАВНА ГРАНИЦА (КЕЛЕБИЈА)**, у Новом Саду, Кисачу, Степановићеву, Змајеву, Врбасу, Ловћенцу, Малом Иђошу, Бачкој Тополи, Жеднику, Наумовићеву и Суботици, К.О. Нови Сад I, К.О. Нови Сад IV, К.О. Кисач, К.О. Руменка, К.О. Степановићево, К.О. Ченеј, К.О. Бачко Добро Поље, К.О. Врбас, К.О. Врбас - град, К.О. Змајево, К.О. Куцура, К.О. Ловћенац, К.О. Мали Иђош, К.О. Фекетић, К.О. Бачка Топола, К.О. Бачка Топола - Град, К.О. Мали Београд, К.О. Биково, К.О. Доњи Град, К.О. Жедник, К.О. Нови Град, К.О. Палић, К.О. Стари Град, на катастарским парцелама према списку приложеном у Главној свесци, одређује се:

Јелена Гавран, дипл. грађ. инж. ________________________________ 430И0108919

Пројектант:	САОБРАЋАЈНИ ИНСТИТУТ ЦИП д.о.о. Београд Немањина 6/IV
Одговорно лице/заступник:	Генерални директор: Милутин Игњатовић, дипл. инж.
	Потпис:
Број техничке документације:	2020-250-САО-2/2.4.3.2
Место и датум:	Београд, април 2021.год.

2/2.4.3.2.4 ИЗЈАВА ОДГОВОРНОГ ПРОЈЕКТАНТА

Одговорни пројектант **ПРОЈЕКТА ТРАСЕ ПРУГЕ И СТАНИЦА - ДОЊИ И ГОРЊИ СТРОЈ- 2/2.4.3.2 Пројекат трасе пруге и станица - доњи и горњи строј - отворена пруга Ловћенац-Мали Иђош - Бачка Топола, део 2/5 - попречни профили**, који је део ПГД - Пројекта за грађевинску дозволу за изградњу пруге Београд - Суботица државна граница (Келебија), **ДЕОНИЦА ПРУГЕ НОВИ САД - СУБОТИЦА - ДРЖАВНА ГРАНИЦА (КЕЛЕБИЈА)**, у Новом Саду, Кисачу, Степановићеву, Змајеву, Врбасу, Ловћенцу, Малом Иђошу, Бачкој Тополи, Жеднику, Наумовићеву и Суботици, К.О. Нови Сад I, К.О. Нови Сад IV, К.О. Кисач, К.О. Руменка, К.О. Степановићево, К.О. Ченеј, К.О. Бачко Добро Поље, К.О. Врбас, К.О. Врбас - град, К.О. Змајево, К.О. Куцура, К.О. Ловћенац, К.О. Мали Иђош, К.О. Фекетић, К.О. Бачка Топола, К.О. Бачка Топола - Град, К.О. Мали Београд, К.О. Биково, К.О. Доњи Град, К.О. Жедник, К.О. Нови Град, К.О. Палић, К.О. Стари Град, на катастарским парцелама према списку приложеном у Главној свесци:

Јелена Гавран, дипл. грађ. инж.

ИЗЈАВЉУЈЕМ

1. да је пројекат у свему у складу са издатим Локацијским условима:

-бр. ROP-MSGI-28188-LOCH-4/2020, Заводни број: 350-02-00031/2020-14 од 06.04.2020,

-бр. ROP-MSGI-28188-LOCH-4/2020, Заводни број: 350-02-00031/2020-14 од 07.04.2020 – Решење о исправци грешке,

-бр. ROP-MSGI-7141-LOC-1/2020, Заводни број: 350-02-00109/2020-14 од 08.05.2020,

-бр. ROP-MSGI-931-LOC-3/2020, Заводни број: 350-02-00192/2020-14 од 29.05.2020;

2. да је пројекат израђен у складу са Законом о планирању и изградњи, прописима, стандардима и нормативима из области изградње објеката и правилима струке;

3. да је пројекат у свему у складу са начинима за обезбеђење испуњења основних захтева за објекат прописаних елаборатима и студијама.

Одговорни пројектант: Јелена Гавран, дипл. грађ. инж.

Број лиценце: 430И0108919

Потпис: Јелена Гавран

Број техничке документације: 2020-250-САО-2/2.4.3.2

Место и датум: Београд, април 2021.год.

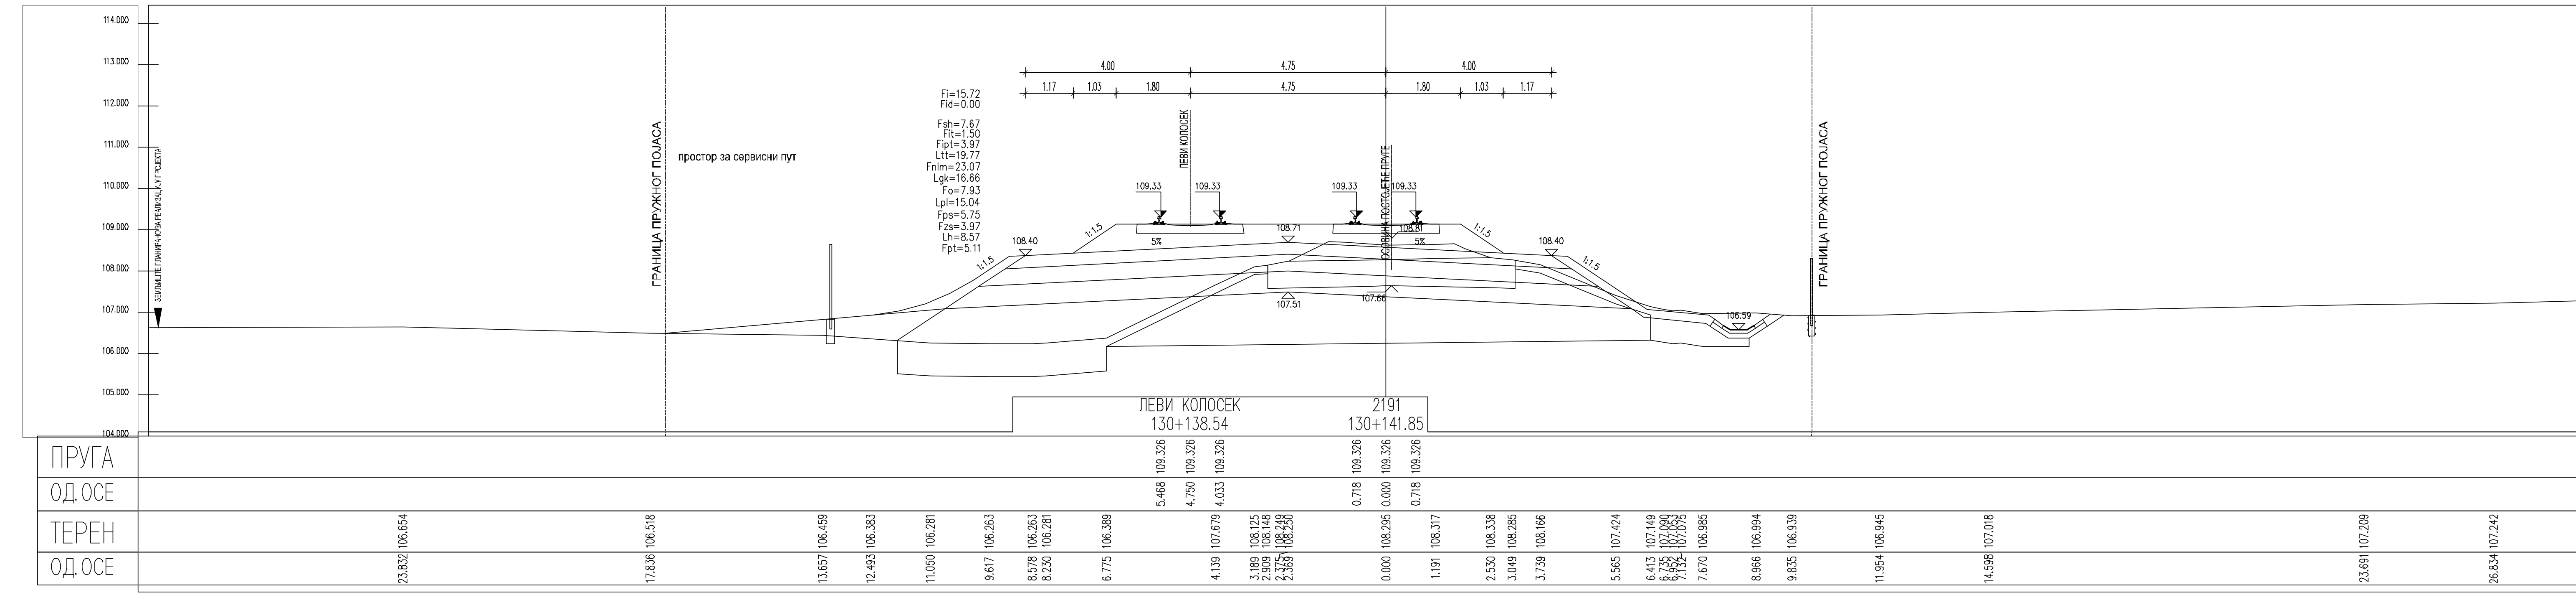
ПРУГА
ОД.ОСЕ
ТЕРЕН
ОД.ОСЕ

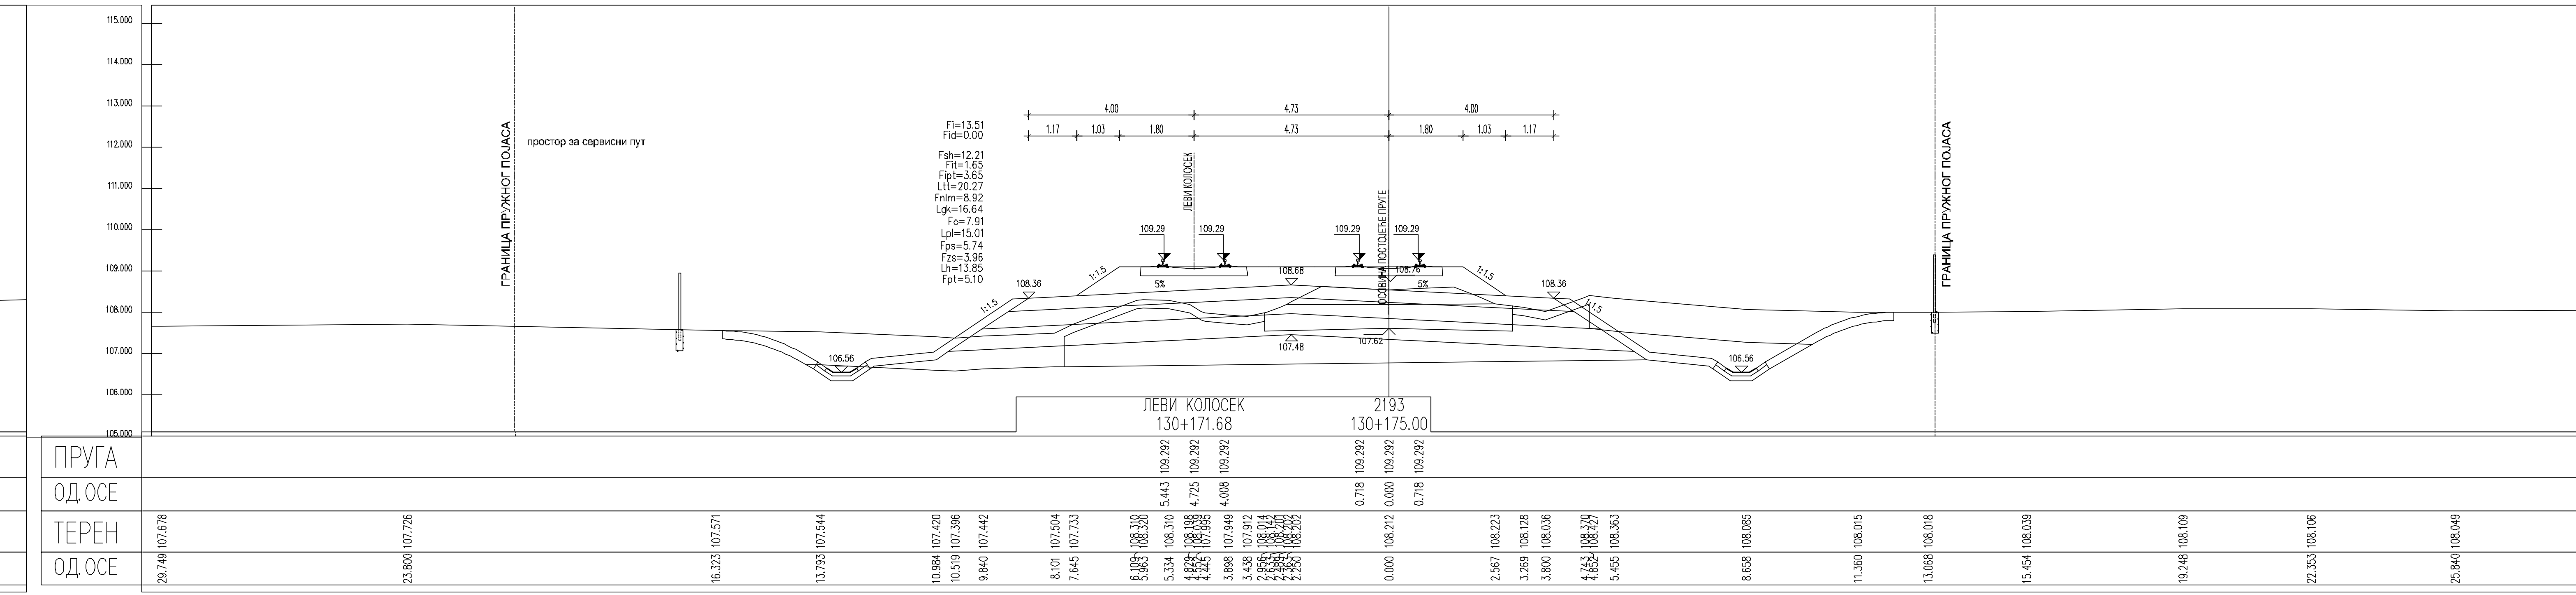
ПРУГА
ОД.ОСЕ
ТЕРЕН
ОД.ОСЕ

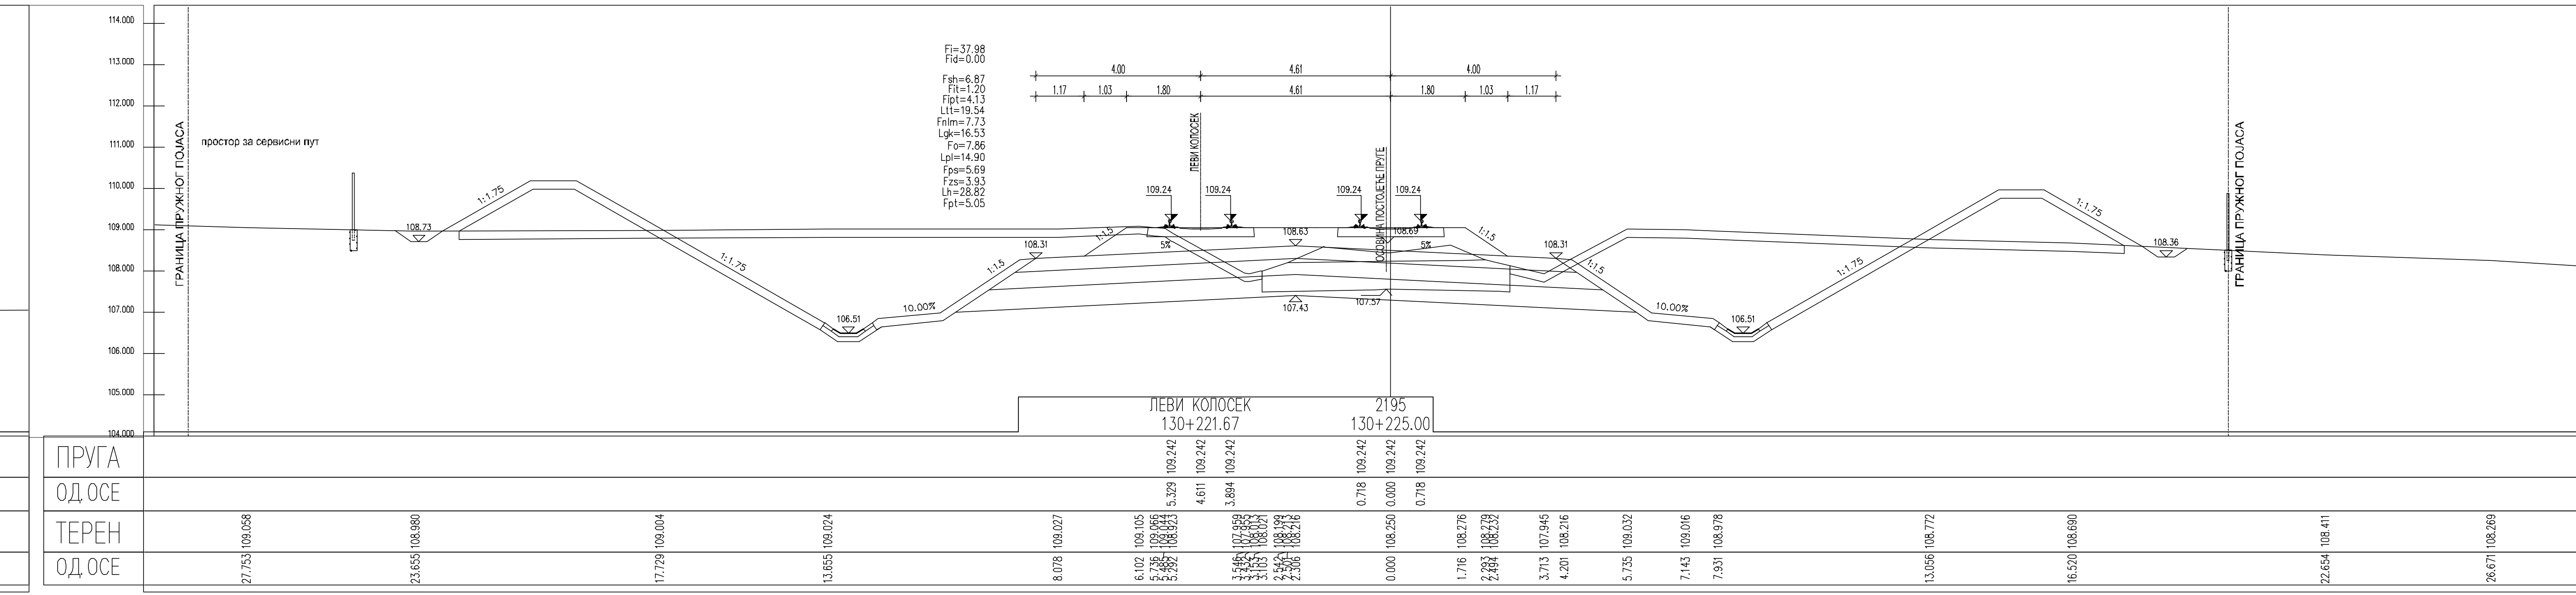
ПРУГА
ОД.ОСЕ
ТЕРЕН
ОД.ОСЕ

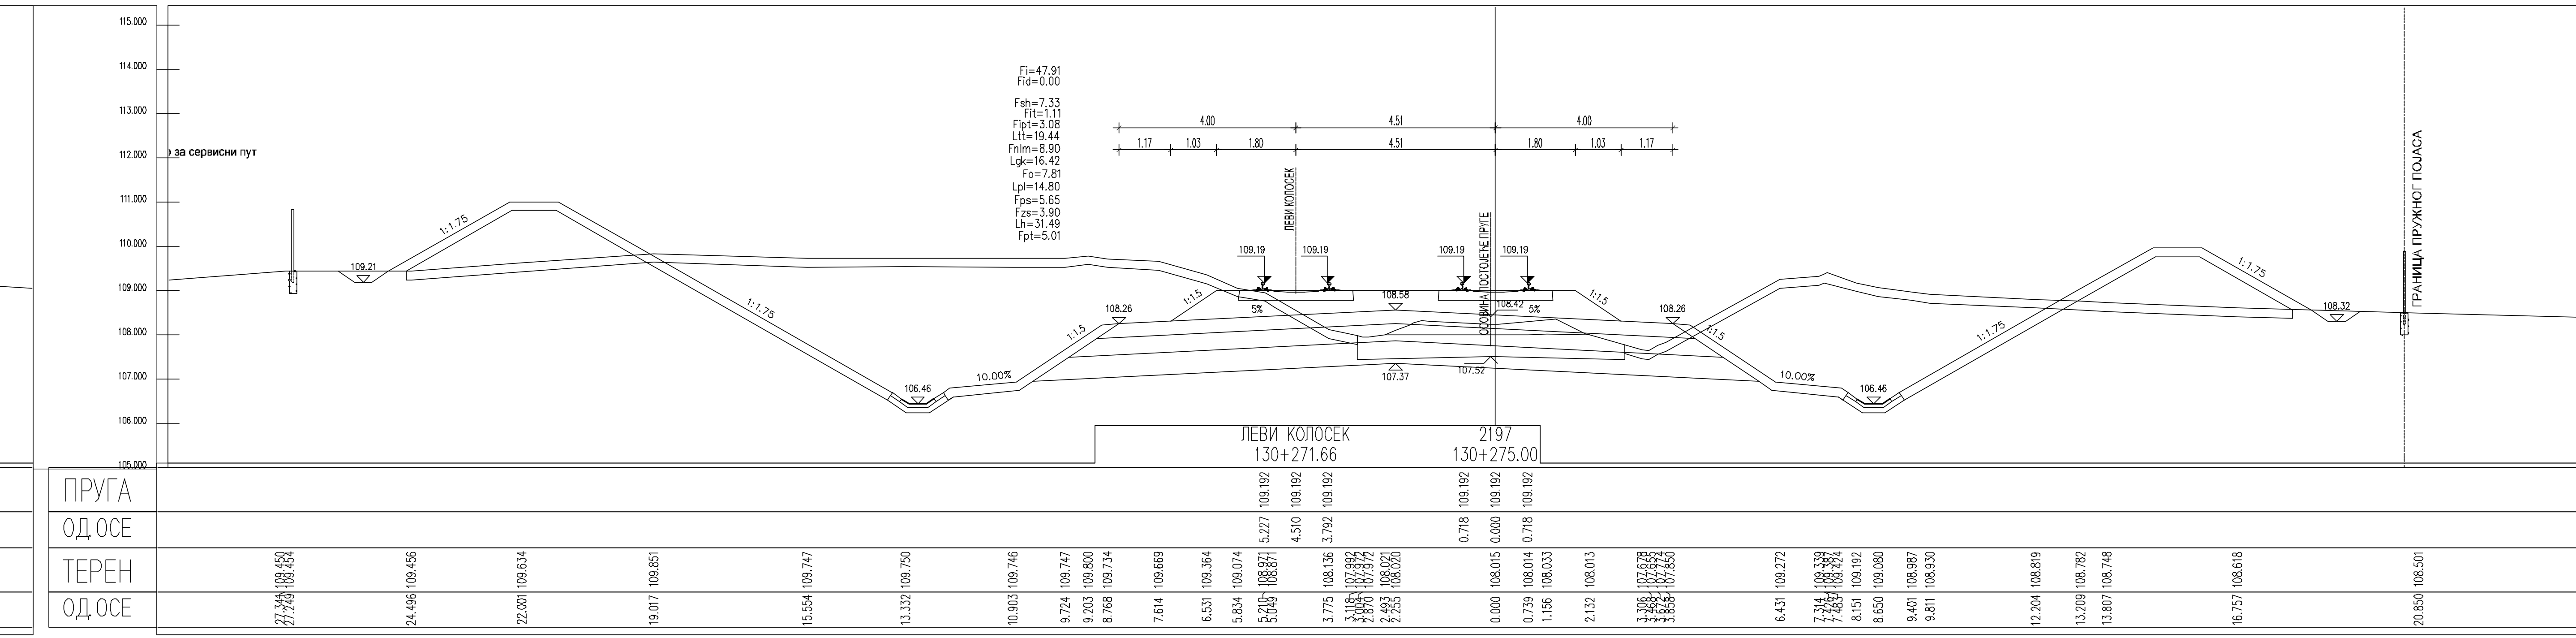
ПРУГА
ОД.ОСЕ
ТЕРЕН
ОД.ОСЕ
ГРАНИЦА ПРУЖНОГ ПОЈАСА

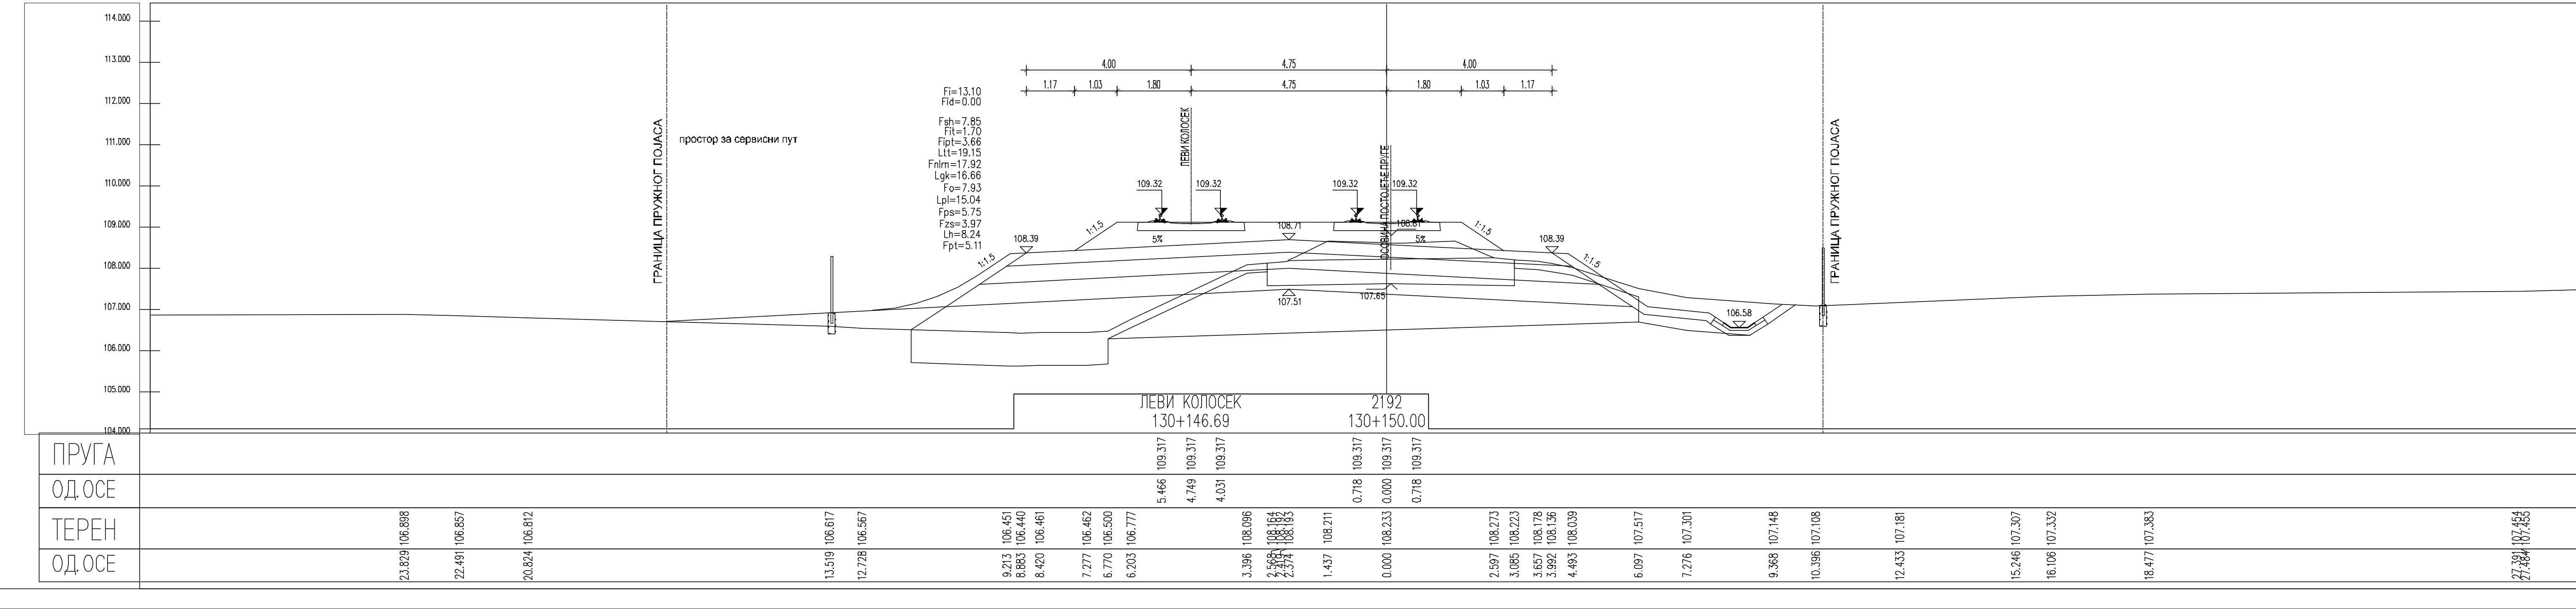
ПРУГА
ОД.ОСЕ
ТЕРЕН
ОД.ОСЕ

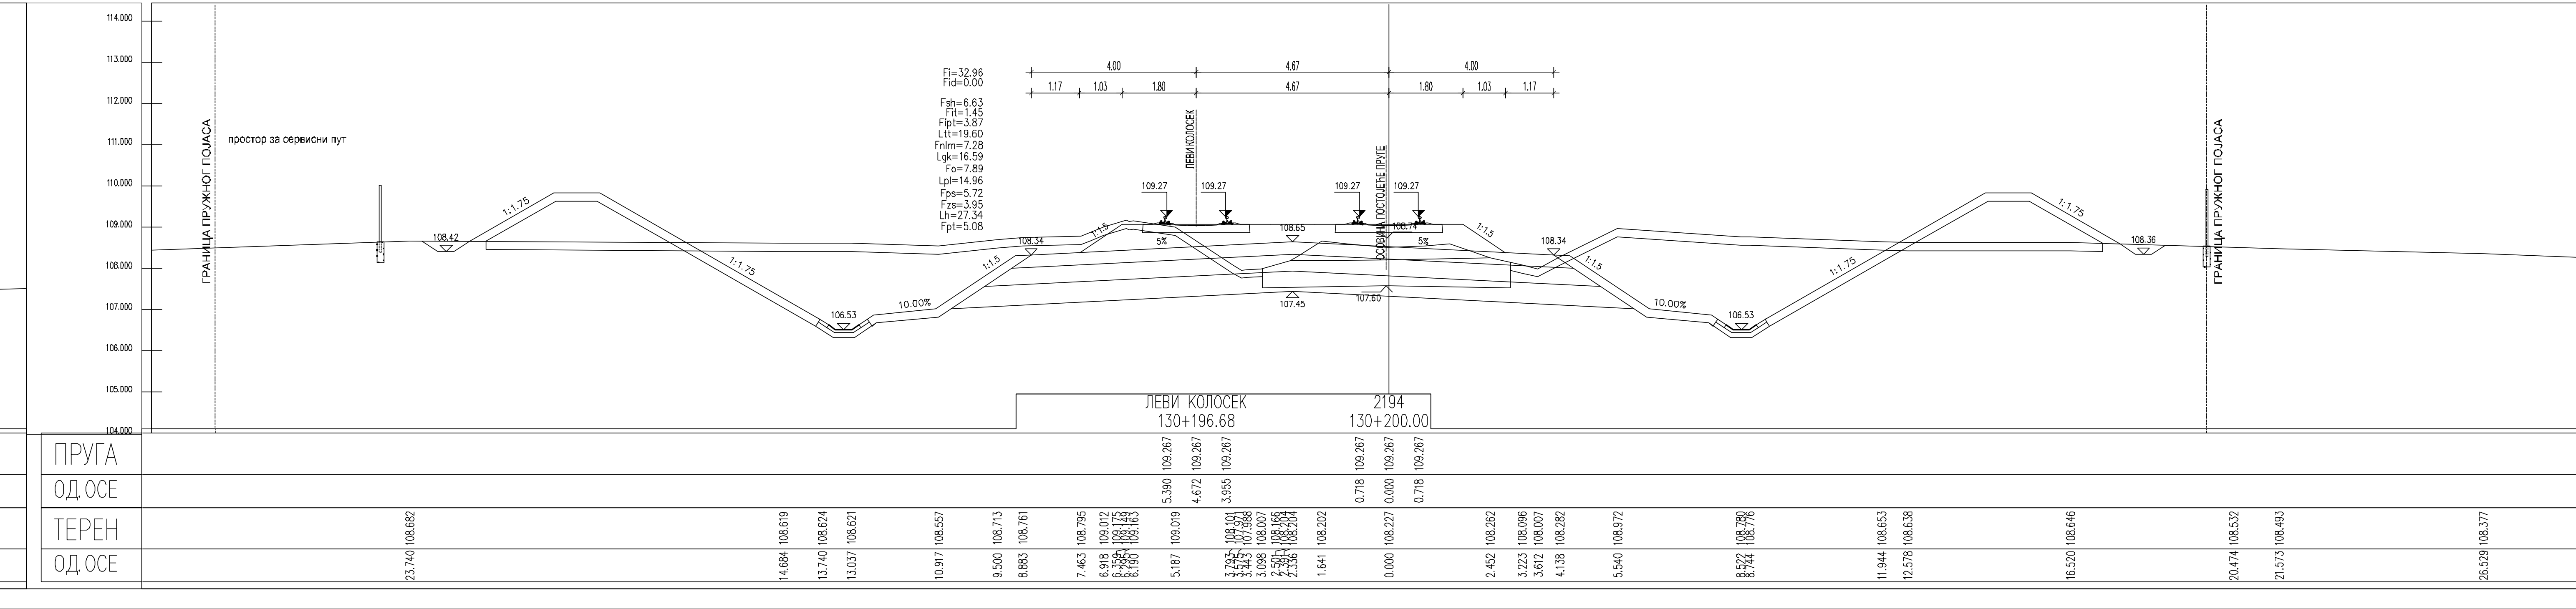
ПРУГА
ОД.ОСЕ
ТЕРЕН
ОД.ОСЕ

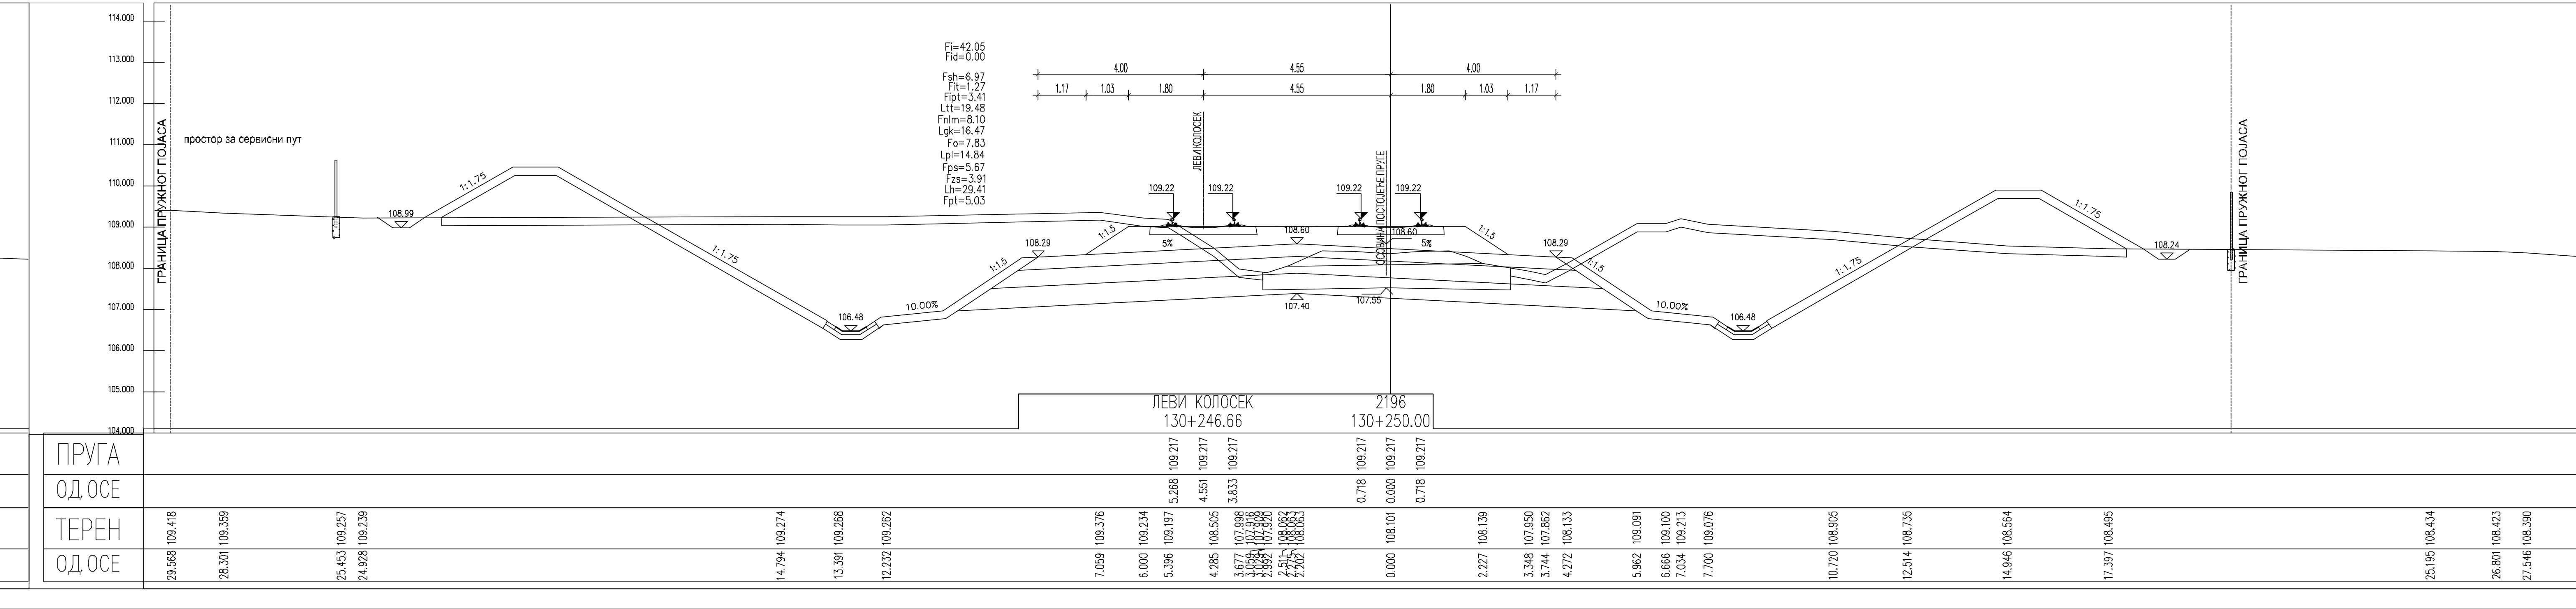
ПРУГА
ОД.ОСЕ
ТЕРЕН
ОД.ОСЕ

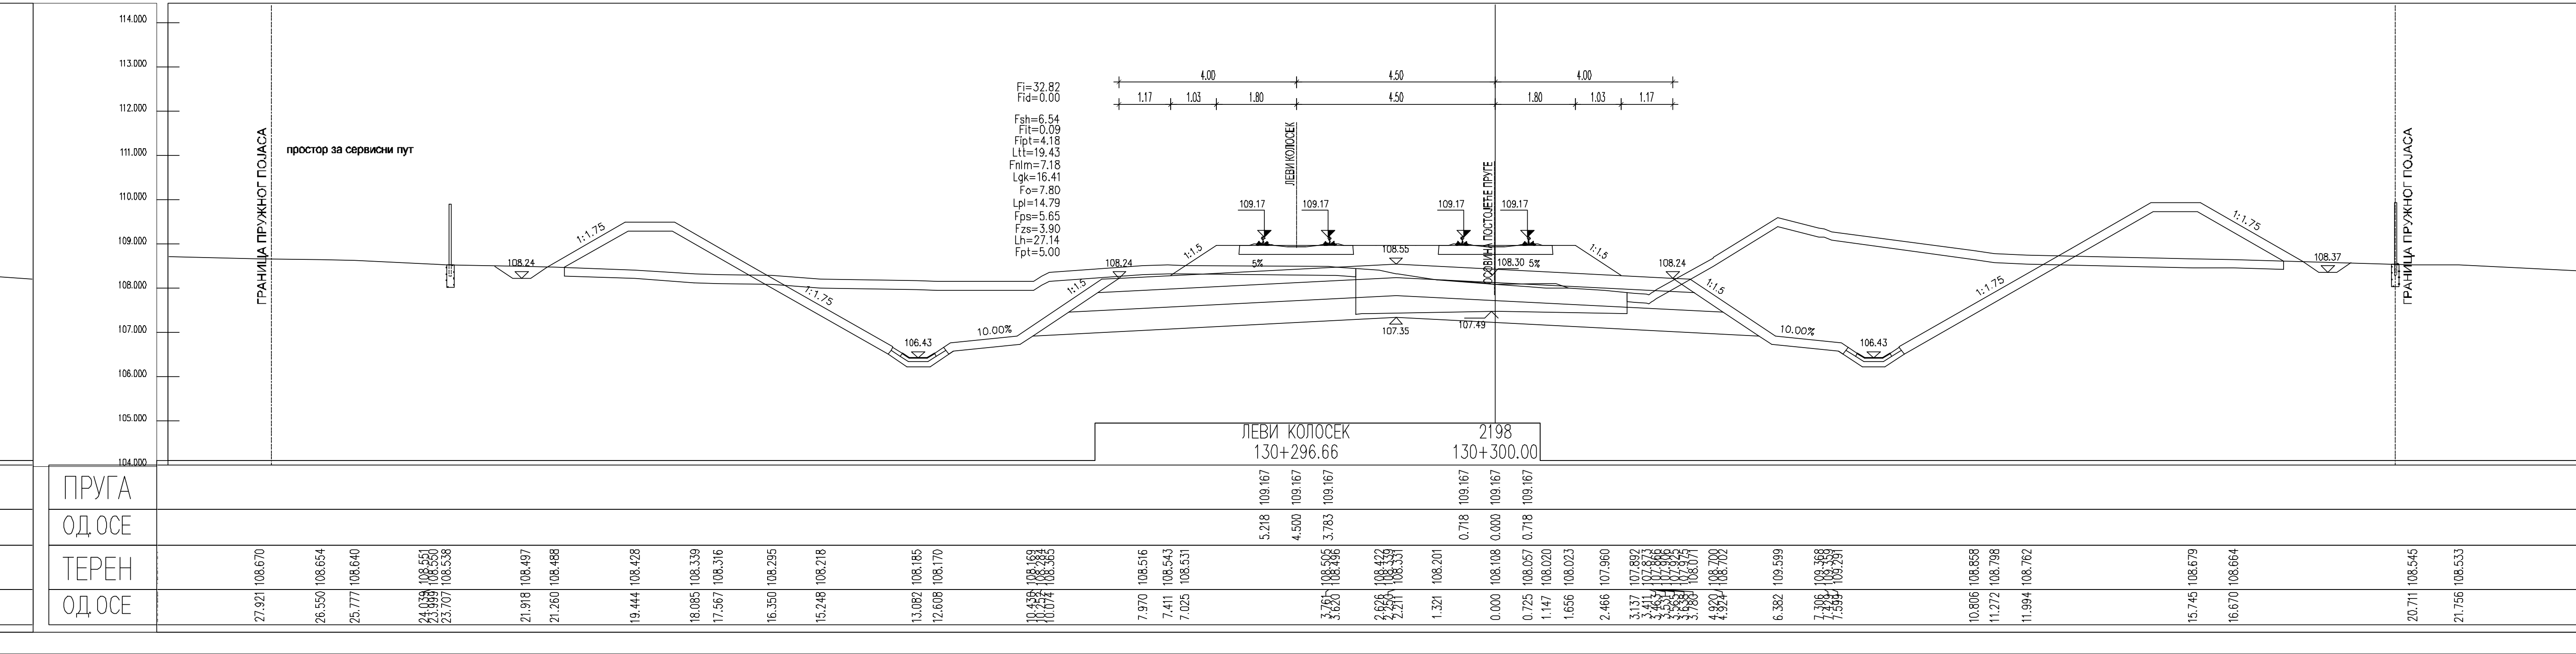
ПРУГА
ОД.ОСЕ
ТЕРЕН
ОД.ОСЕ
ГРАНИЦА ПРУЖНОГ ПОЈАСА

ЛЕГЕНДА:

Fsh... СКИДАЊЕ ХУМУСА
Fit... ИСКОП ПОСТОЈЕЋЕГ ТУЦАНИКА
Fipt... ИСКОП ПОСТОЈЕЋЕГ ТАМПОНА
Fi... ИСКОП
Fis... ИСКОП СТЕПЕНИЦА
Ltt... ВАЉАЊЕ ТЕМЕЉНОГ ТЛА
Fnlm... НАСИП ОД ЛОКАЛНОГ МАТЕРИЈАЛА
Fnnm... НАСИП ОД НЕКОХЕРЕНТНОГ МАТЕРИЈАЛА
Lgk... ГЕОТЕКСТИЛ/ГЕОМРЕЖА
Fo... СЛОЈ ОЈАЧАЊА НАСИПА-ЗАМЕНЕ ТЛА
Lpl... ВАЉАЊЕ ПЛАНУМА
Fps... ПРЕЛАЗНИ СЛОЈ
Fzs... ЗАШТИТНИ СЛОЈ
Lh... ХУМУЗИРАЊЕ
Fpt... ПРОЈЕКТОВАНИ ТУЦАНИК
Fid... ИСКОП ДРЕНАЖЕ

Број	Датум	Опис
03		
02		
01		

Ревизиони блок:

САОБРАЋАЈНИ ИНСТИТУТ ЦИП, д.о.о.

Немањина 6; 11000 Београд; Србија
Тел: 011/3618-134; Факс: 011/3618-324; web site: www.sicip.co.rs

Организациона јединица:САОБРАЋАЈНИЦЕ

Одговорни пројектант:
Јелена Гавран, дипл.грађ.инж. Јелена Гавран
лиценца број: 430И0108919

Сарадници:

Унутрашња контрола:
Милан Јелкић, дипл.грађ.инж.

Главни пројектант:
др Љиљана Милић Марковић, дипл.грађ.инж.

Руководилац организационе јединице:
мр Новица Стевановић, дипл.грађ.инж.

Инвеститор пројекта:
" ИНФРАСТРУКТУРА ЖЕЛЕЗНИЦЕ СРБИЈЕ " А.Д.
Немањина 6/IV, Београд

Наручилац пројекта:
Joint Venture of
China Railway International Corporation Ltd. (CRIC)
No.10 Fuxing Road,Haidian District,Beijing
P.R China, 100844
China Communication Construction Company Ltd. (CCCC)
No.85 Deshengmenwai Street,Xicheng District,Beijing
P.R China, 100088

Објекат:
ПРУГА БЕОГРАД - СУБОТИЦА - ДРЖАВНА ГРАНИЦА (КЕЛЕБИЈА)
ДЕОНИЦА ПРУГЕ НОВИ САД - СУБОТИЦА - ДРЖАВНА ГРАНИЦА (КЕЛЕБИЈА)

Део пројекта:
ПРОЈЕКАТ ТРАСЕ ПРУГЕ И СТАНИЦА - ДОЊИ И ГОРЊИ СТРОЈ
2/2.4.3.2 ПРОЈЕКАТ ТРАСЕ ПРУГЕ И СТАНИЦА - ДОЊИ И ГОРЊИ СТРОЈ - ОТВОРЕНА ПРУГА ЛОВЋЕНАЦ-МАЛИ ИЂОШ - БАЧКА ТОПОЛА

Цртеж: **ПОПРЕЧНИ ПРОФИЛИ**
Размера: 1:100

Врста тех. док.:	датум:	Цртеж бр.
ПГД	04.2021.	2020-250-САО-2/2.4.3.2.7.1

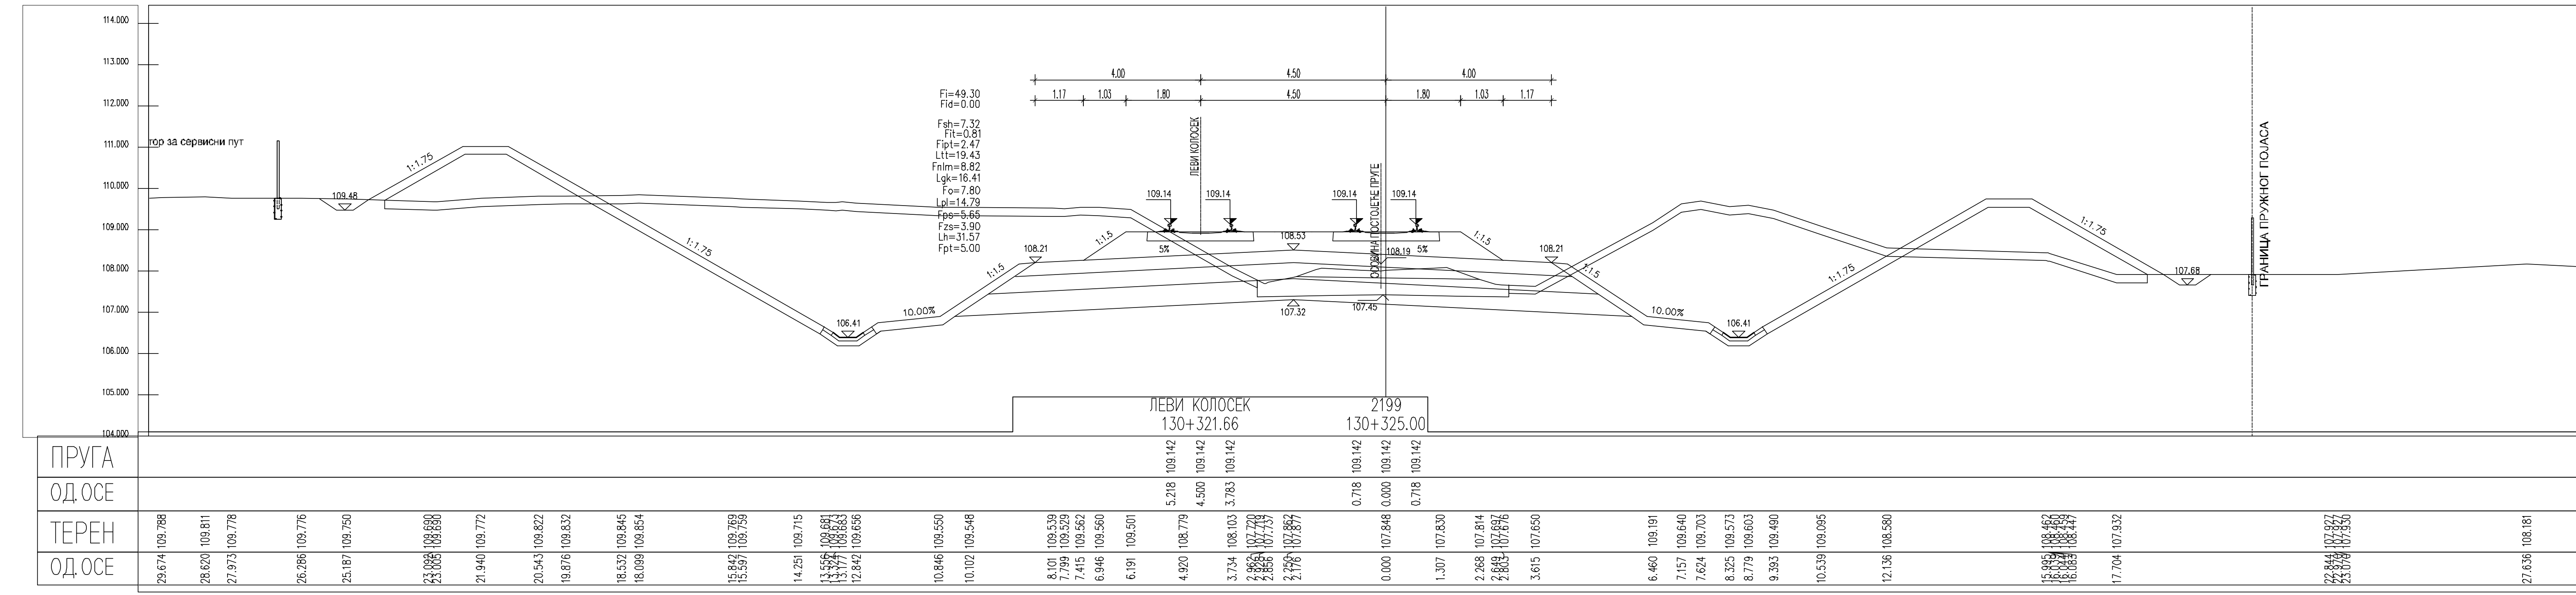
ПРИГА
ОД.ОСЕ
ТЕРЕН
ОД.ОСЕ
ЛЕВИ КОЛОСЕК
130+321.66
2199
130+325.00
простор за сервисни пут
1:1.75
ЗЕМЉИШТЕ ПЛАНИРАНО ЗА РЕАЛИЗАЦИЈУ ПРОЈЕКТА

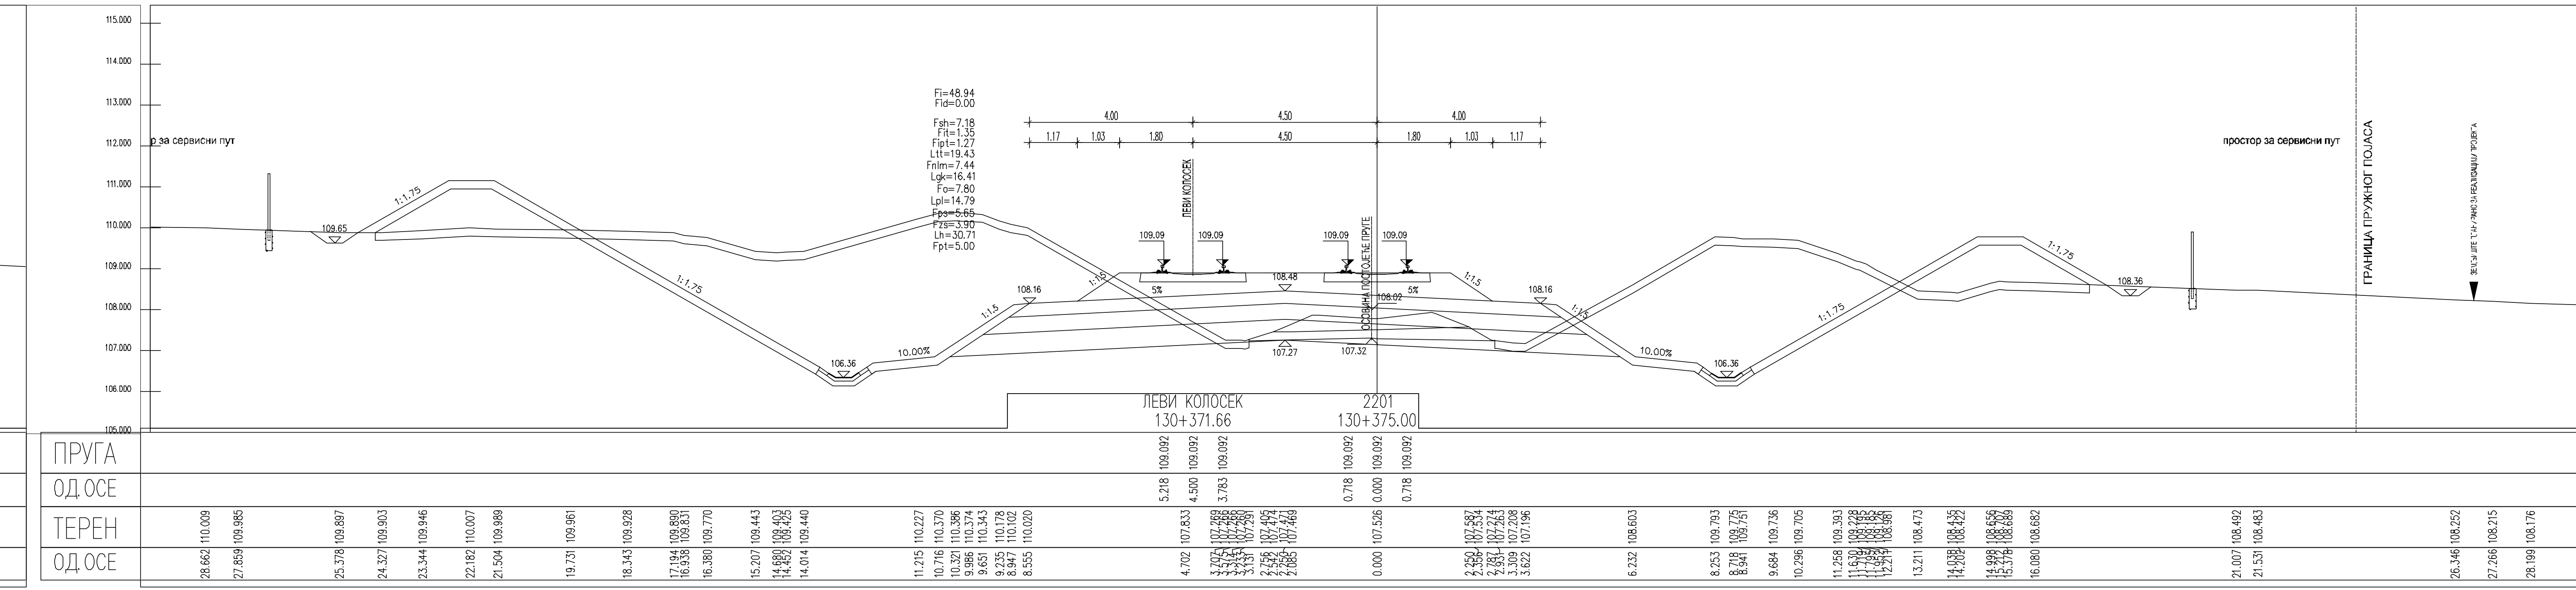
ПРИГА
ОД.ОСЕ
ТЕРЕН
ОД.ОСЕ

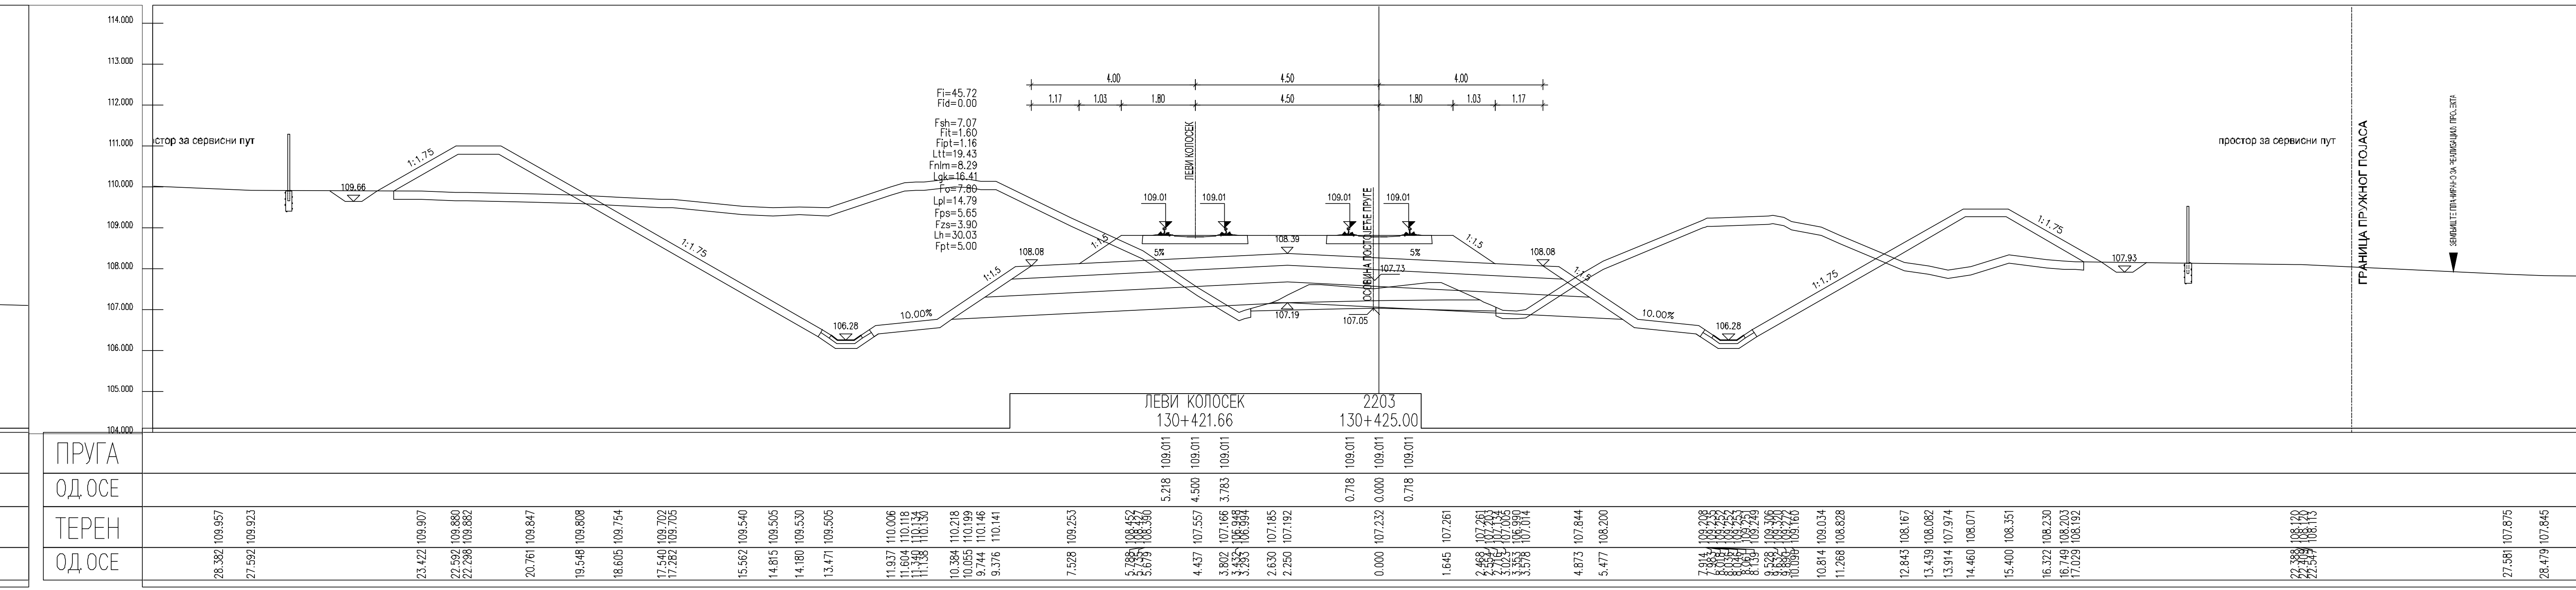
ПРИГА
ОД.ОСЕ
ТЕРЕН
ОД.ОСЕ

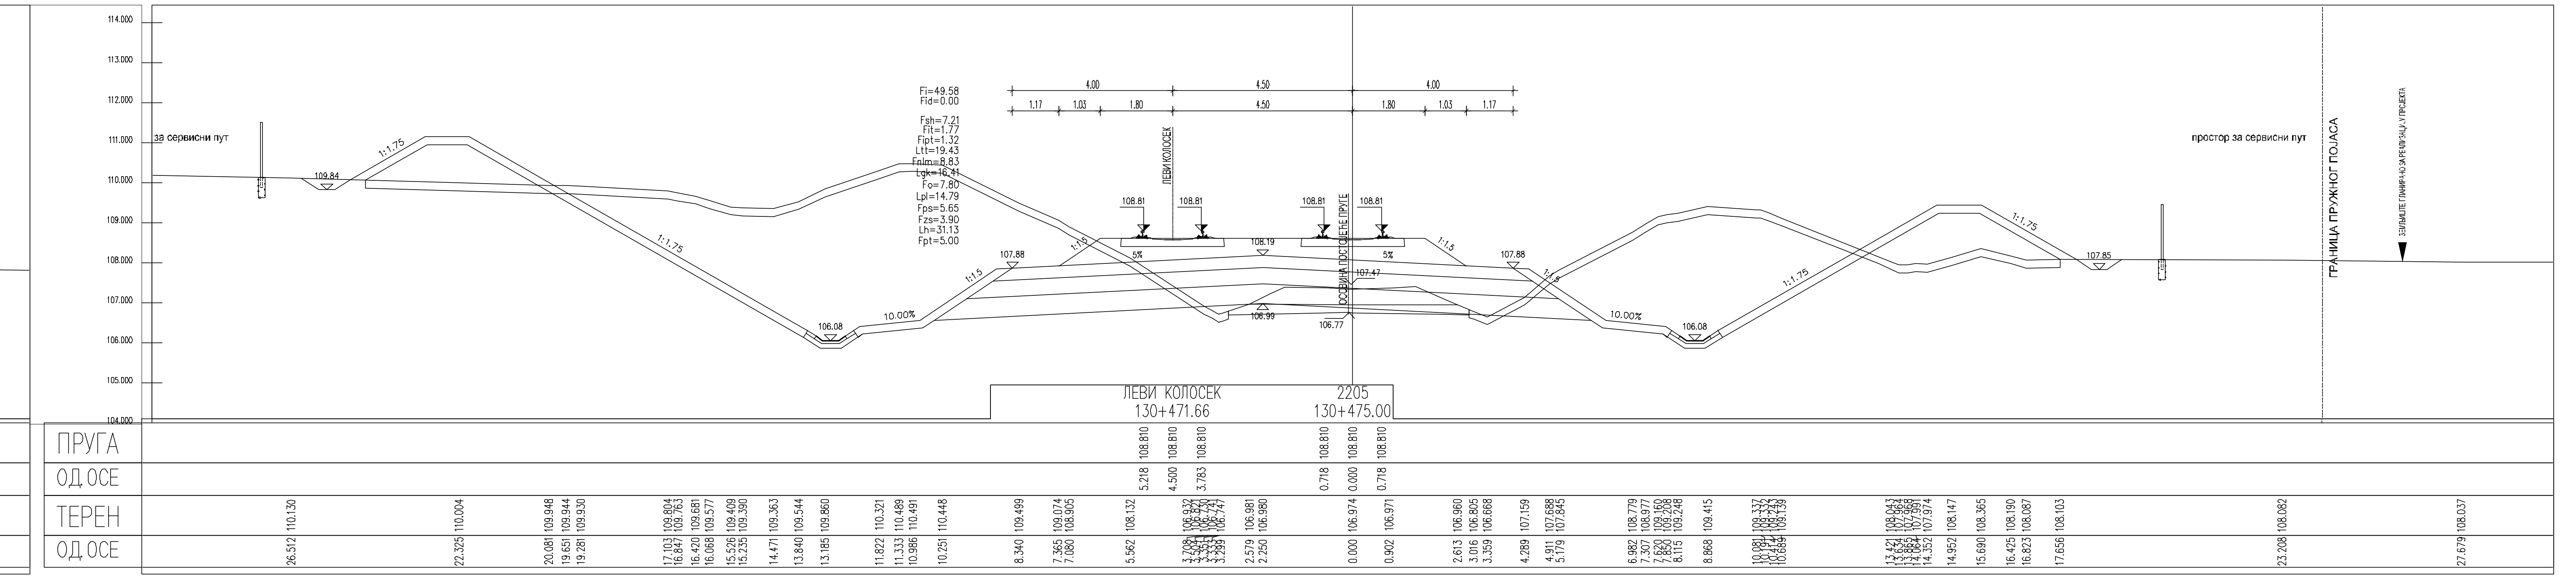
ПРИГА
ОД.ОСЕ
ТЕРЕН
ОД.ОСЕ
ЗЕМЉИШТЕ ПЛАНИРАНО ЗА РЕАЛИЗАЦИЈУ ПРОЈЕКТА

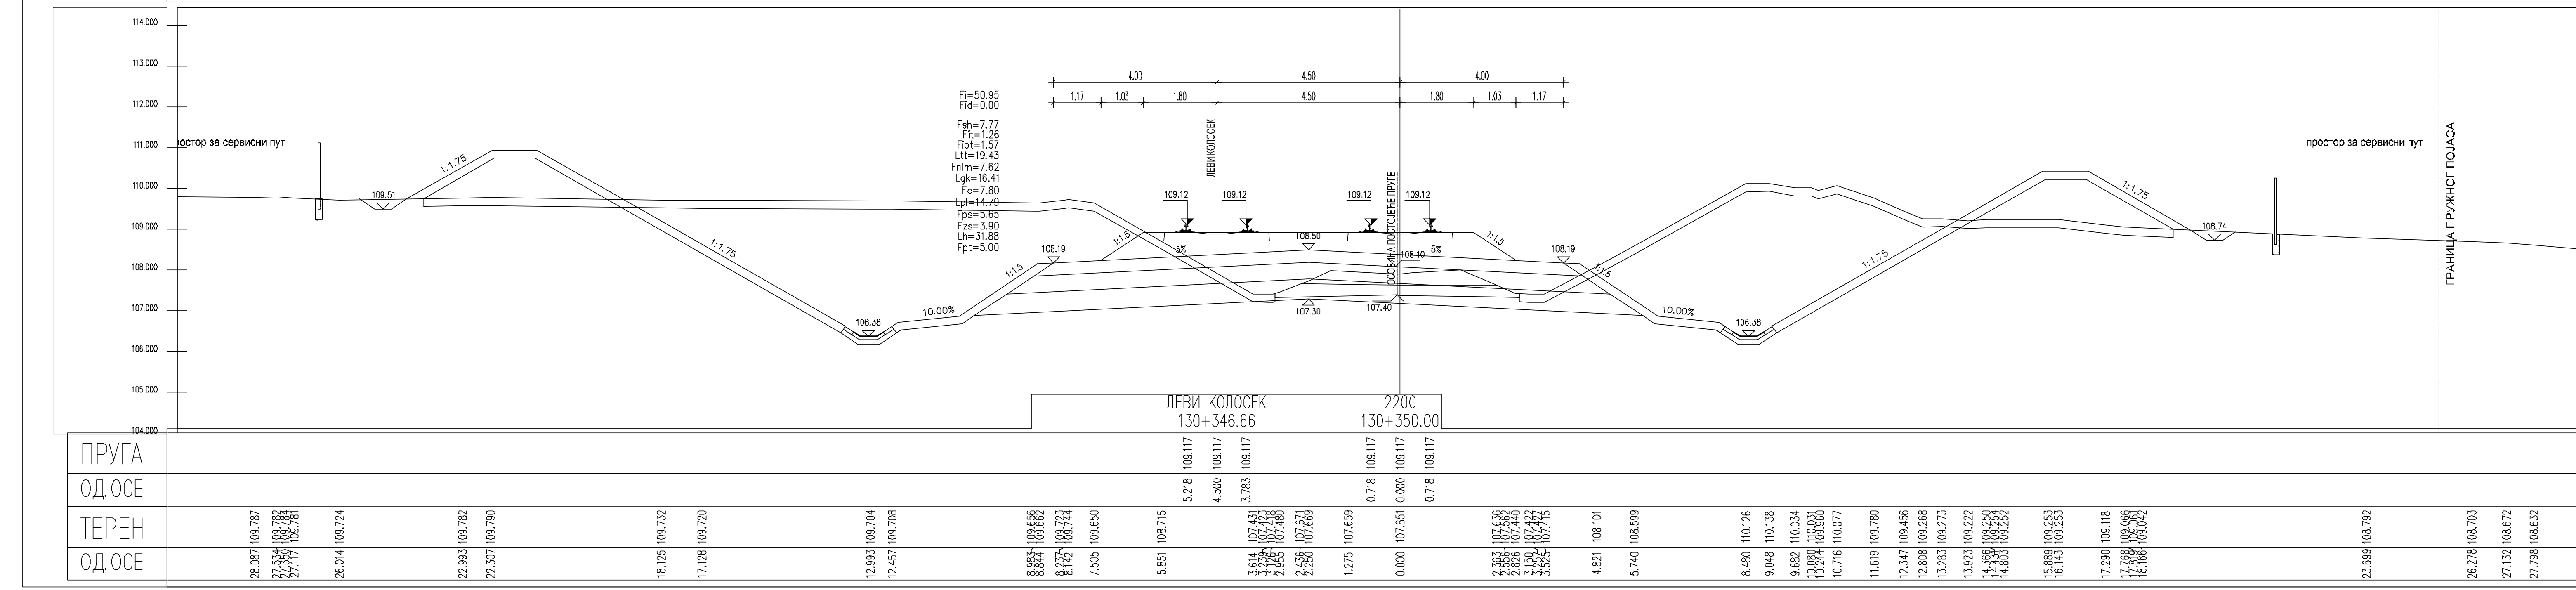
ПРИГА
ОД.ОСЕ
ТЕРЕН
ОД.ОСЕ
114.000
113.000
112.000
111.000
простор за сервисни пут
1:1.75

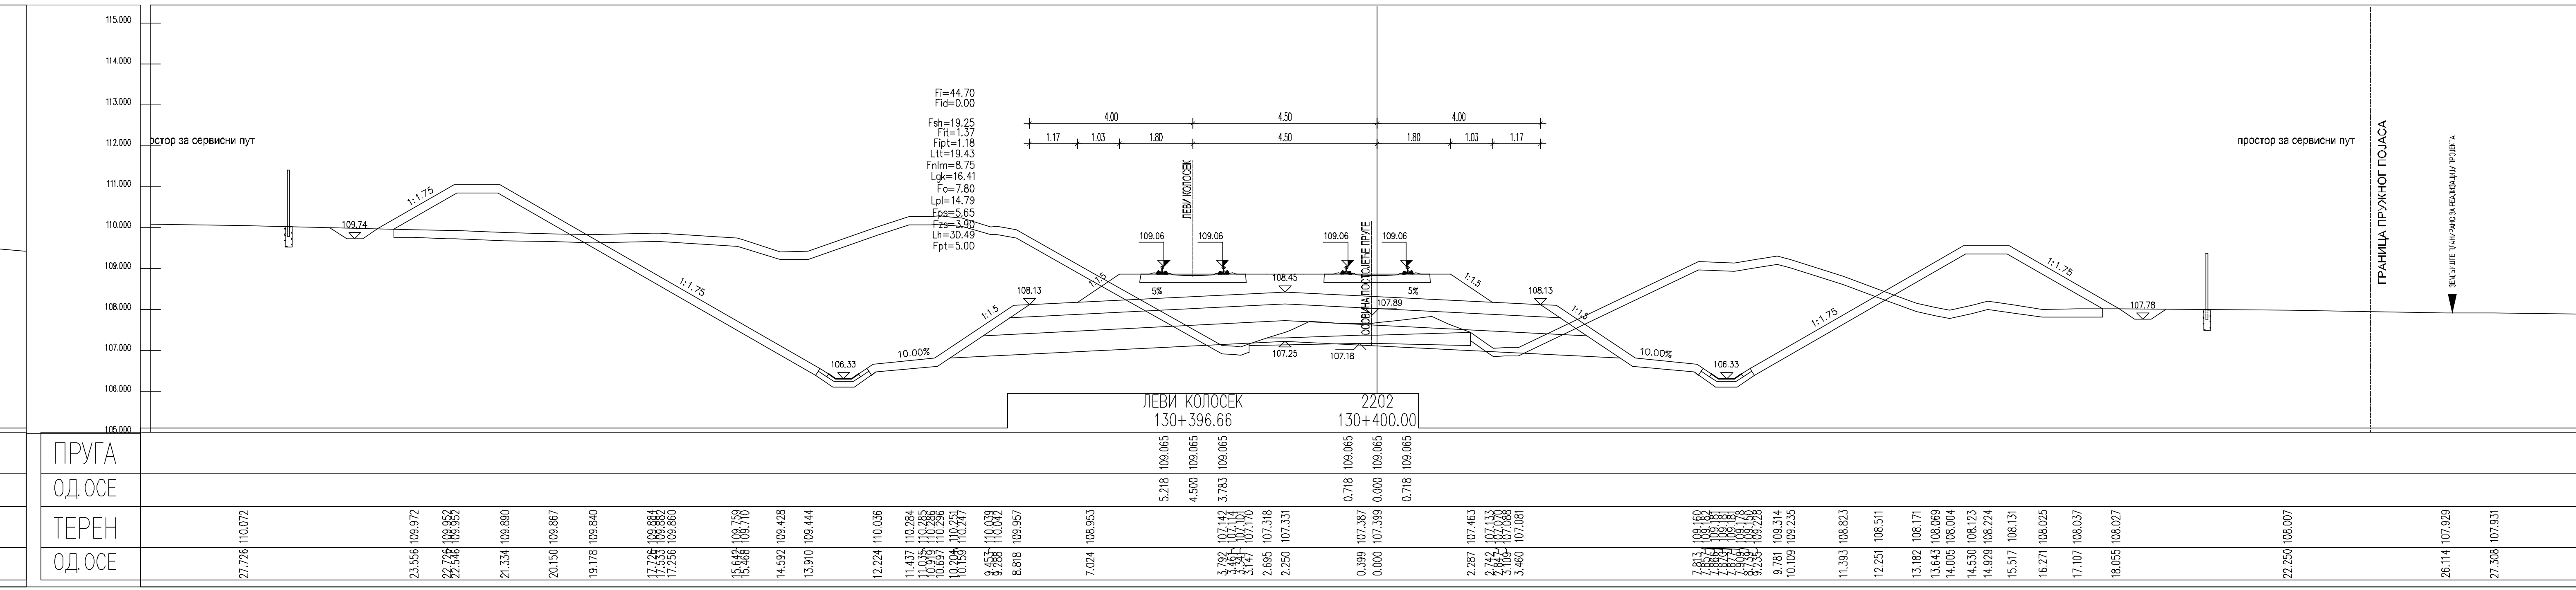
ПРИГА
ОД.ОСЕ
ТЕРЕН
ОД.ОСЕ

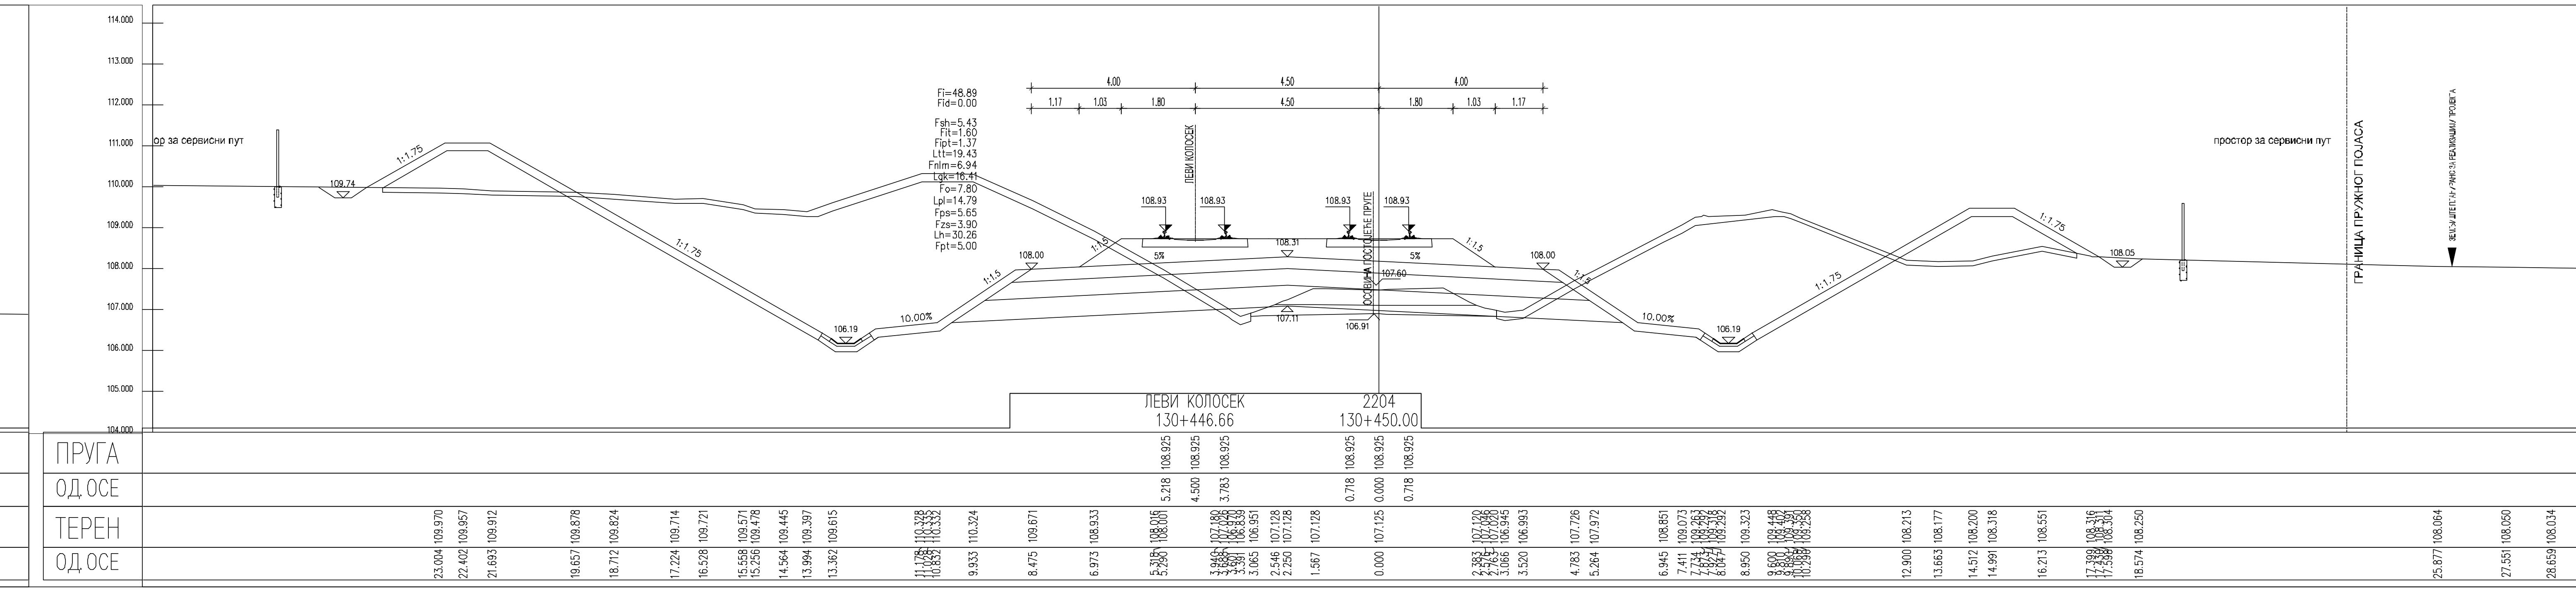
ПРИГА
ОД.ОСЕ
ТЕРЕН
ОД.ОСЕ

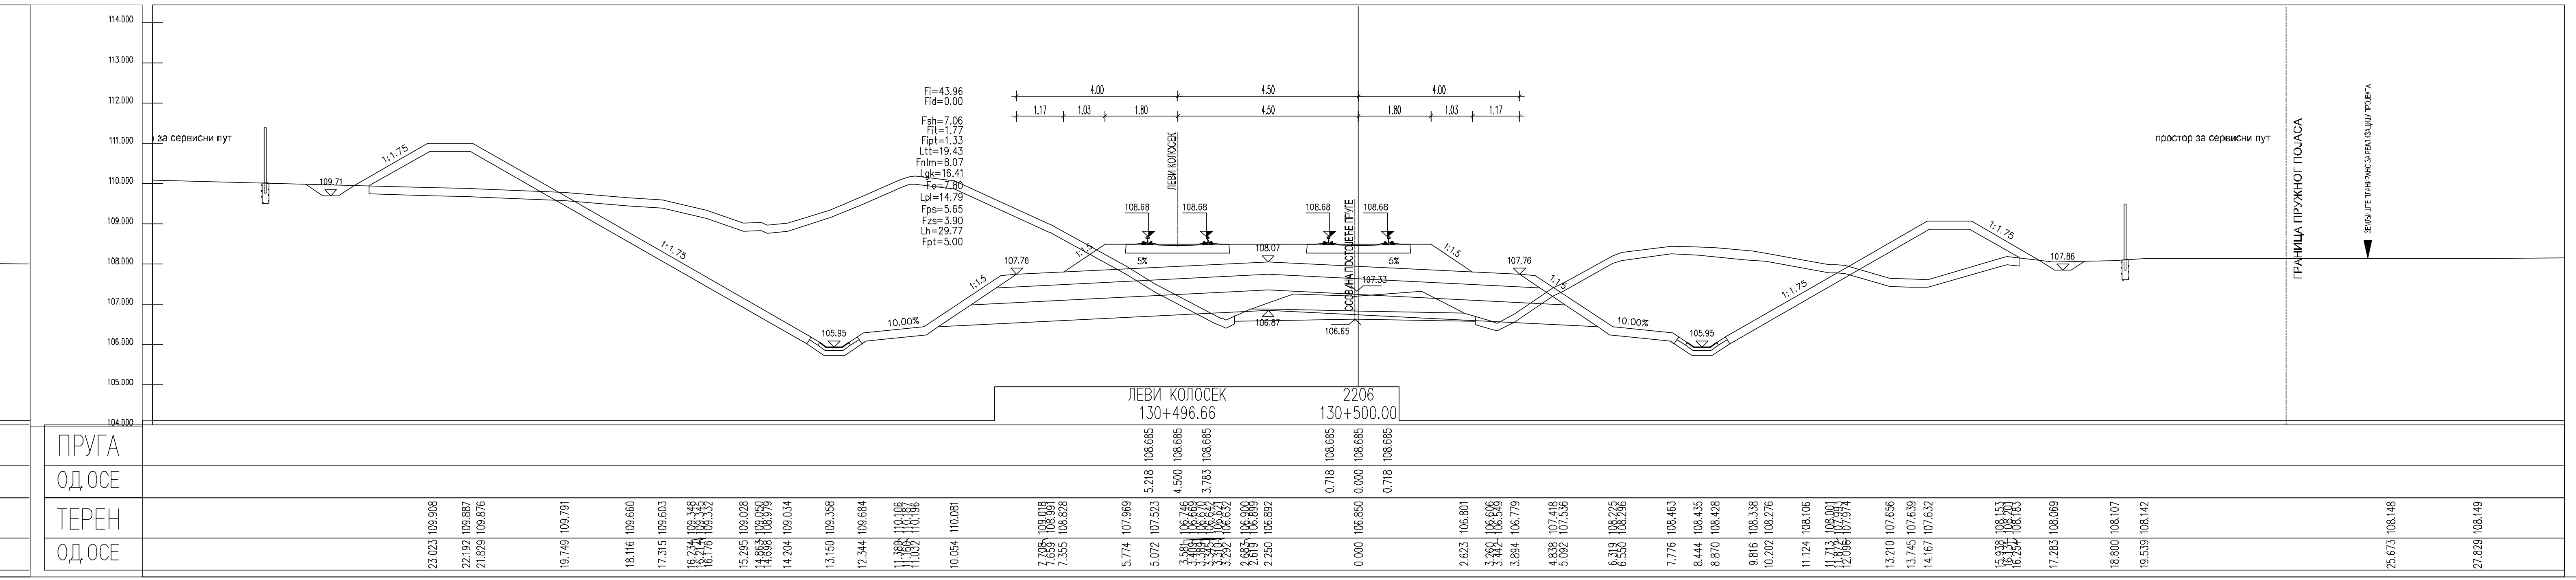
ПРИГА
ОД.ОСЕ
ТЕРЕН
ОД.ОСЕ

ЛЕГЕНДА:

Fsh...	СКИДАЊЕ ХУМУСА
Fit...	ИСКОП ПОСТОЈЕЋЕГ ТУЦАНИКА
Fipt...	ИСКОП ПОСТОЈЕЋЕГ ТАМПОНА
Fi...	ИСКОП
Fis...	ИСКОП СТЕПЕНИЦА
Ltt...	ВАЉАЊЕ ТЕМЕЉНОГ ТЛА
Fnlm...	НАСИП ОД ЛОКАЛНОГ МАТЕРИЈАЛА
Fnnm...	НАСИП ОД НЕКОХЕРЕНТНОГ МАТЕРИЈАЛА
Lgk...	ГЕОТЕКСТИЛ/ГЕОМРЕЖА
Fo...	СЛОЈ ОЈАЧАЊА НАСИПА-ЗАМЕНЕ ТЛА
Lpl...	ВАЉАЊЕ ПЛАНУМА
Fps...	ПРЕЛАЗНИ СЛОЈ
Fzs...	ЗАШТИТНИ СЛОЈ
Lh...	ХУМУЗИРАЊЕ
Fpt...	ПРОЈЕКТОВАНИ ТУЦАНИК
Fid...	ИСКОП ДРЕНАЖЕ

Број	Датум	Опис
03		
02		
01		

Ревизиони блок:

САОБРАЋАЈНИ ИНСТИТУТ ЦИП, д.о.о.

Немањина 6; 11000 Београд; Србија
Тел: 011/3618-134; Факс: 011/3618-324; web site: www.sicip.co.rs

Организациона јединица:САОБРАЋАЈНИЦЕ

Одговорни пројектант:
Јелена Гавран, дипл.грађ.инж.
лиценца број: 430И0108919

Сарадници:

Унутрашња контрола:
Милан Јелкић, дипл.грађ.инж.

Главни пројектант:
др Љиљана Милић Марковић, дипл.грађ.инж.

Руководилац организационе јединице:
мр Новица Стевановић, дипл.грађ.инж.

Инвеститор пројекта:
" ИНФРАСТРУКТУРА ЖЕЛЕЗНИЦЕ СРБИЈЕ " А.Д.
Немањина 6/IV, Београд

Наручилац пројекта:
Joint Venture of
China Railway International Corporation Ltd. (CRIC)
No.10 Fuxing Road,Haidian District,Beijing
P.R China, 100844
China Communication Construction Company Ltd. (CCCC)
No.85 Deshengmenwai Street,Xicheng District,Beijing
P.R China, 100088

Објекат:
ПРУГА БЕОГРАД - СУБОТИЦА - ДРЖАВНА ГРАНИЦА (КЕЛЕБИЈА)
ДЕОНИЦА ПРУГЕ НОВИ САД - СУБОТИЦА - ДРЖАВНА ГРАНИЦА (КЕЛЕБИЈА)

Део пројекта:
ПРОЈЕКАТ ТРАСЕ ПРУГЕ И СТАНИЦА - ДОЊИ И ГОРЊИ СТРОЈ
2/2.4.3.2 ПРОЈЕКАТ ТРАСЕ ПРУГЕ И СТАНИЦА - ДОЊИ И ГОРЊИ СТРОЈ - ОТВОРЕНА ПРУГА ЛОВЋЕНАЦ-МАЛИ ИЂОШ - БАЧКА ТОПОЛА

Цртеж: **ПОПРЕЧНИ ПРОФИЛИ**
Размера: 1:100

Врста тех. док.:	датум:	Цртеж бр.
ПГД	**04.2021.**	2020-250-САО-2/2.4.3.2.7.2

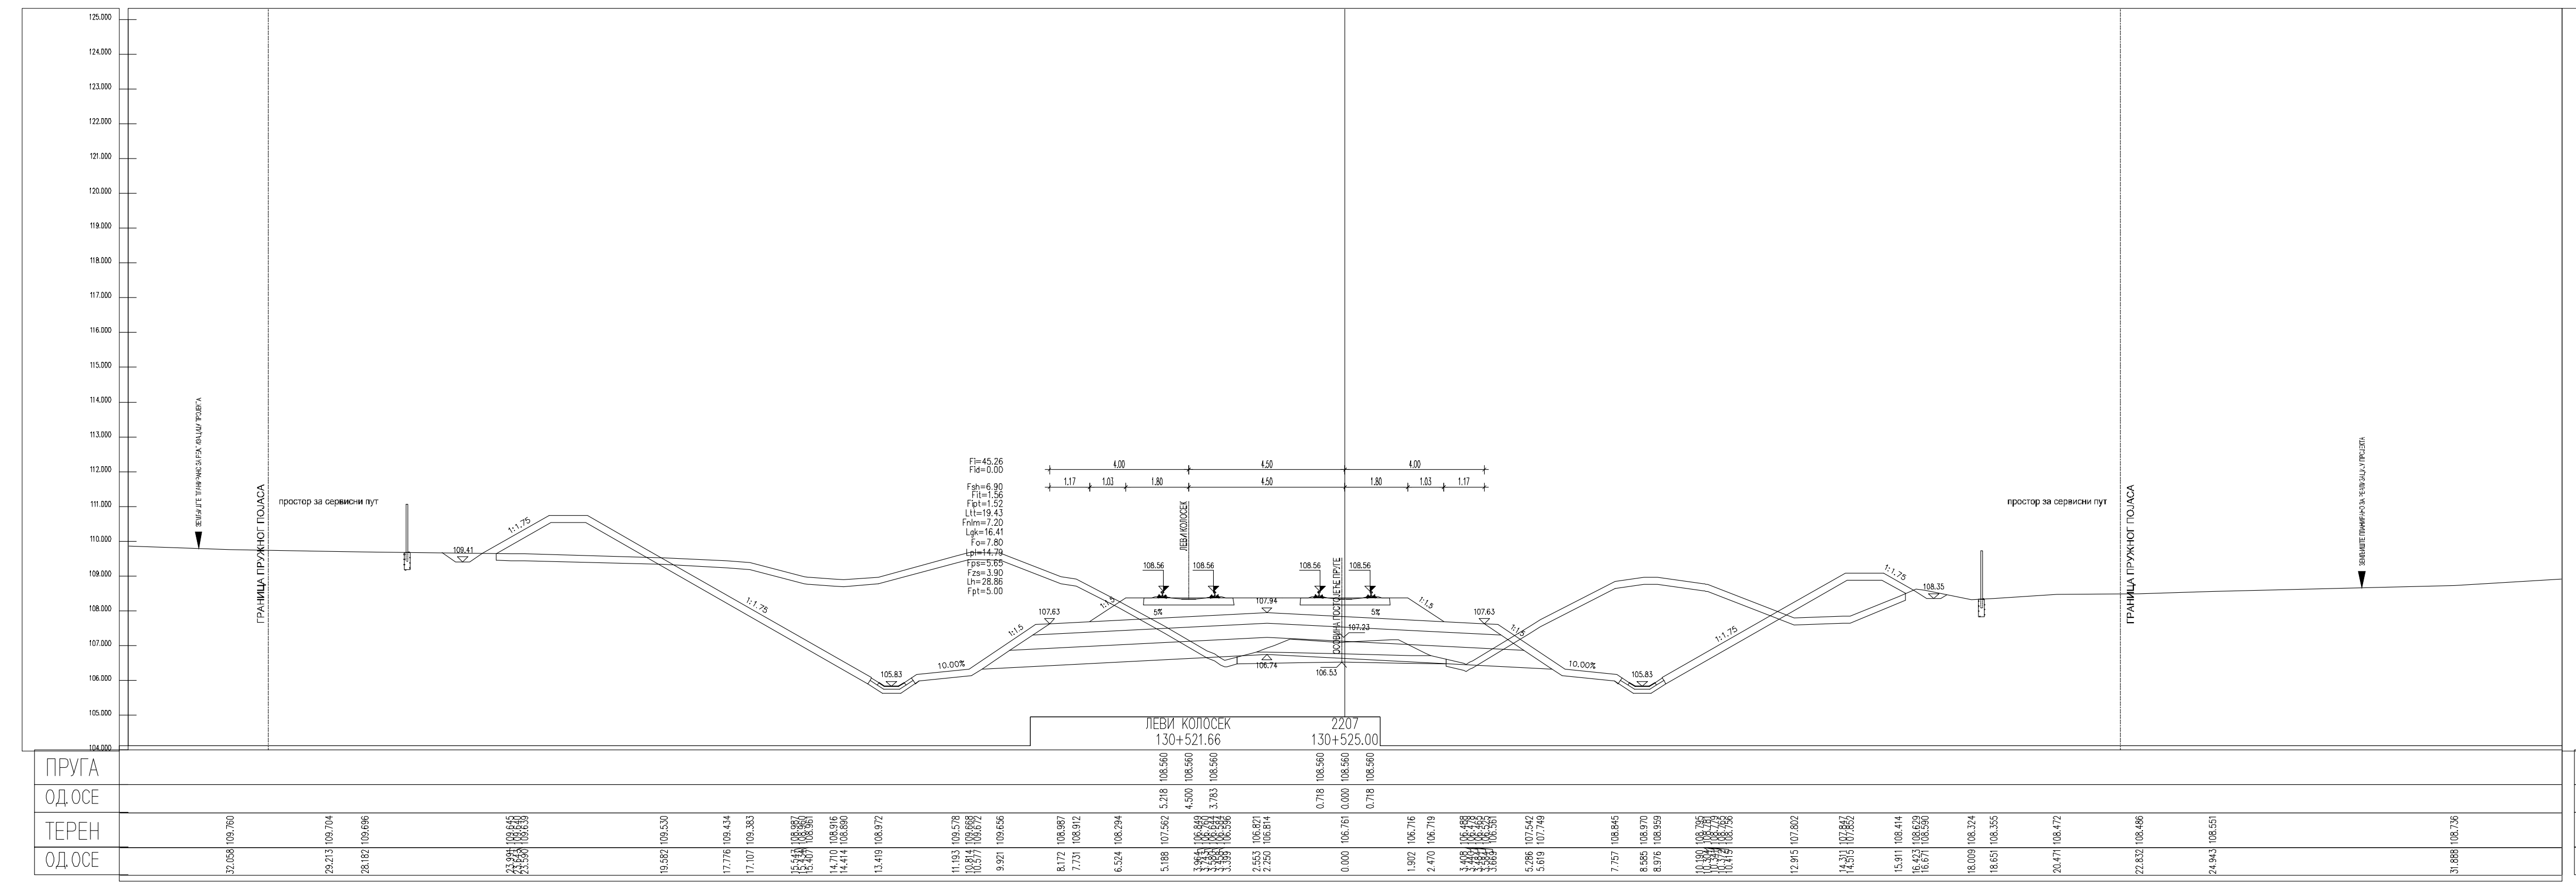
Fi=45.26
Fid=0.00
Fsh=6.90
Fit=1.56
Fipt=1.52
Ltt=19.43
Fnlm=7.20
Lgk=16.41
Fo=7.80
Lpl=14.79
Fps=5.65
Fzs=3.90
Lh=28.86
Fpt=5.00
ЛЕВИ КОЛОСЕК
ОСОВИНА ПОСТОЈЕЋЕ ПРУГЕ
108.56
107.94
107.63
107.23
106.74
106.53
105.83
10.00%
5%
1:1.5
1:1.75
ЛЕВИ КОЛОСЕК
130+521.66
2207
130+525.00

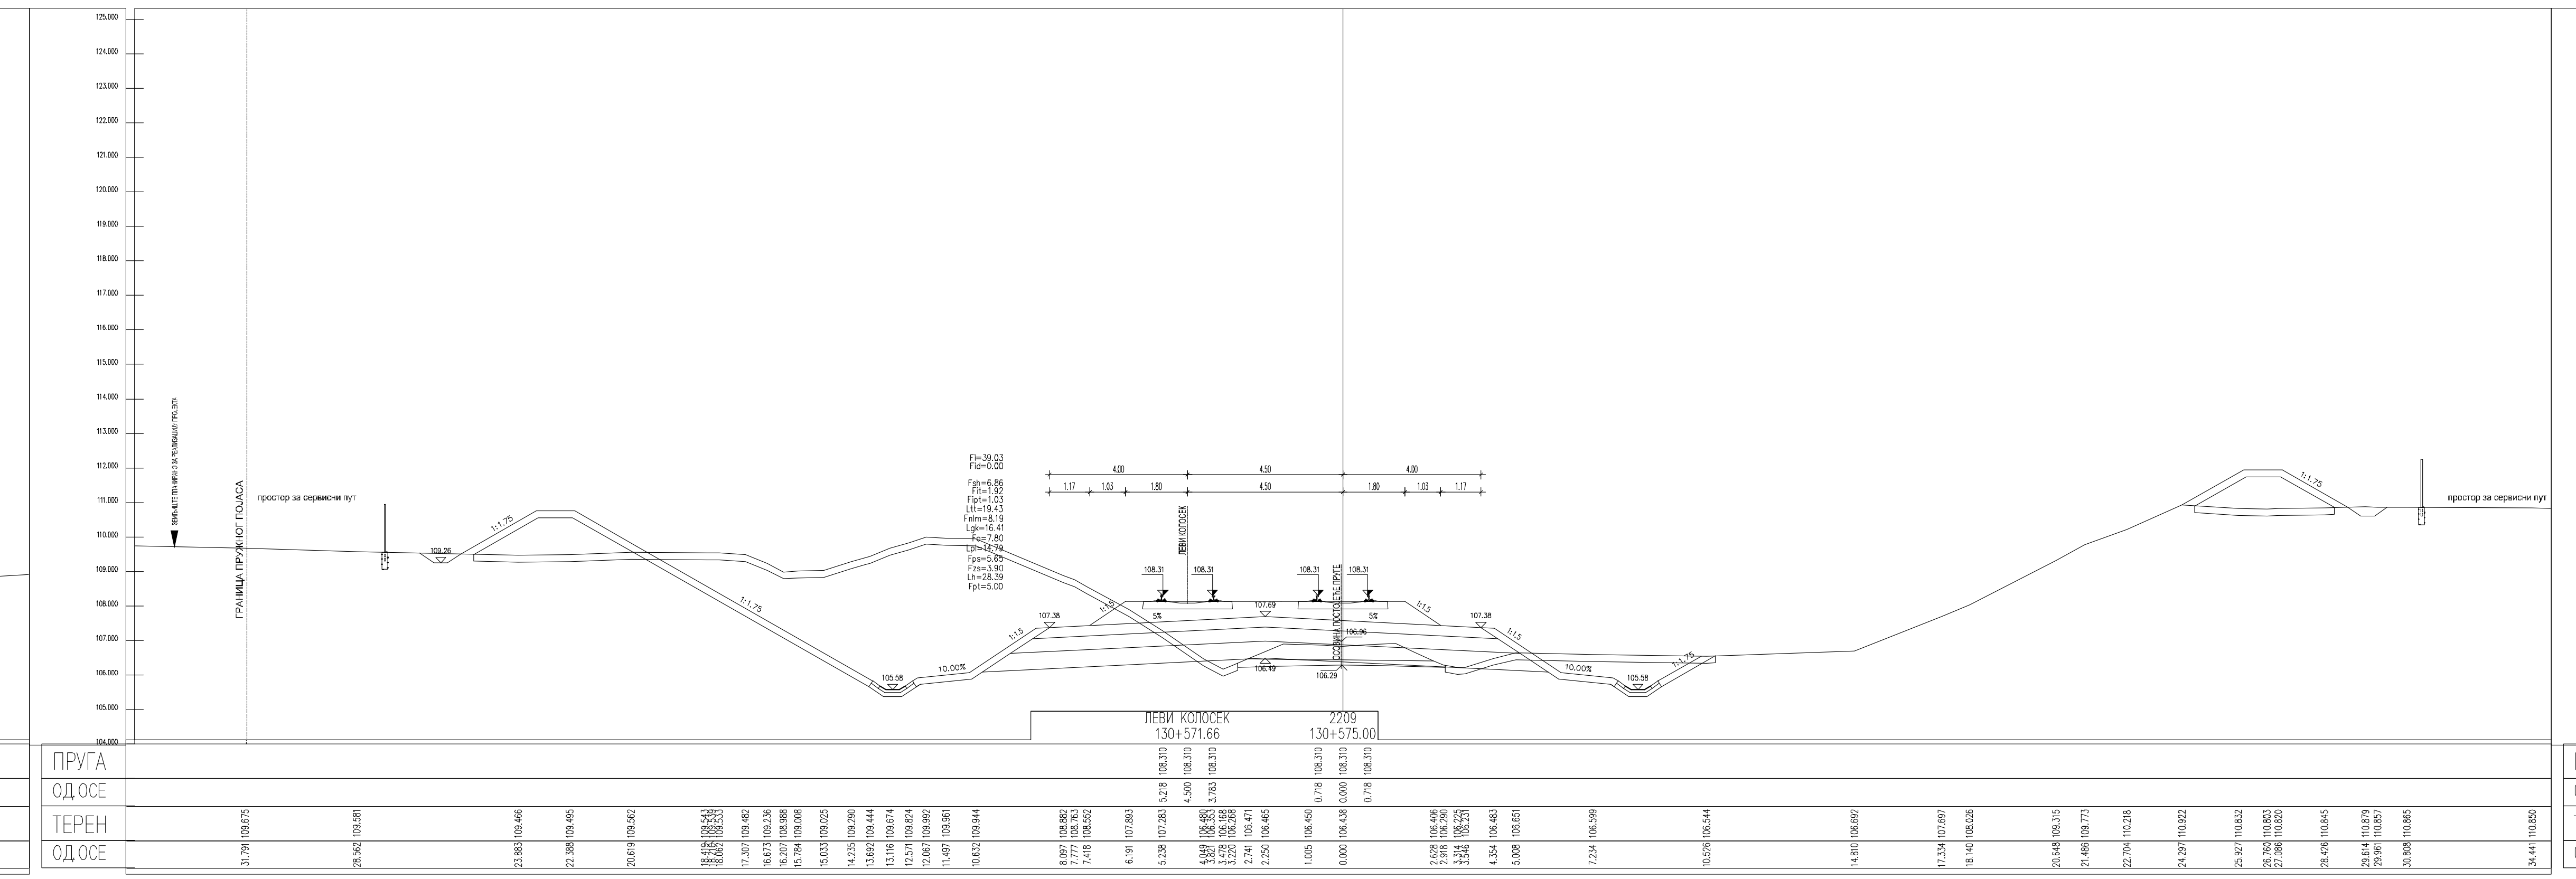
Fi=39.03
Fid=0.00
Fsh=6.86
Fit=1.92
Fipt=1.03
Ltt=19.43
Fnlm=8.19
Lgk=16.41
Fo=7.80
Lpl=14.79
Fps=5.65
Fzs=3.90
Lh=28.39
Fpt=5.00
ЛЕВИ КОЛОСЕК
ОСОВИНА ПОСТОЈЕЋЕ ПРУГЕ
108.31
107.69
107.38
106.96
106.49
106.29
105.58
10.00%
5%
1:1.5
1:1.75
ЛЕВИ КОЛОСЕК
130+571.66
2209
130+575.00

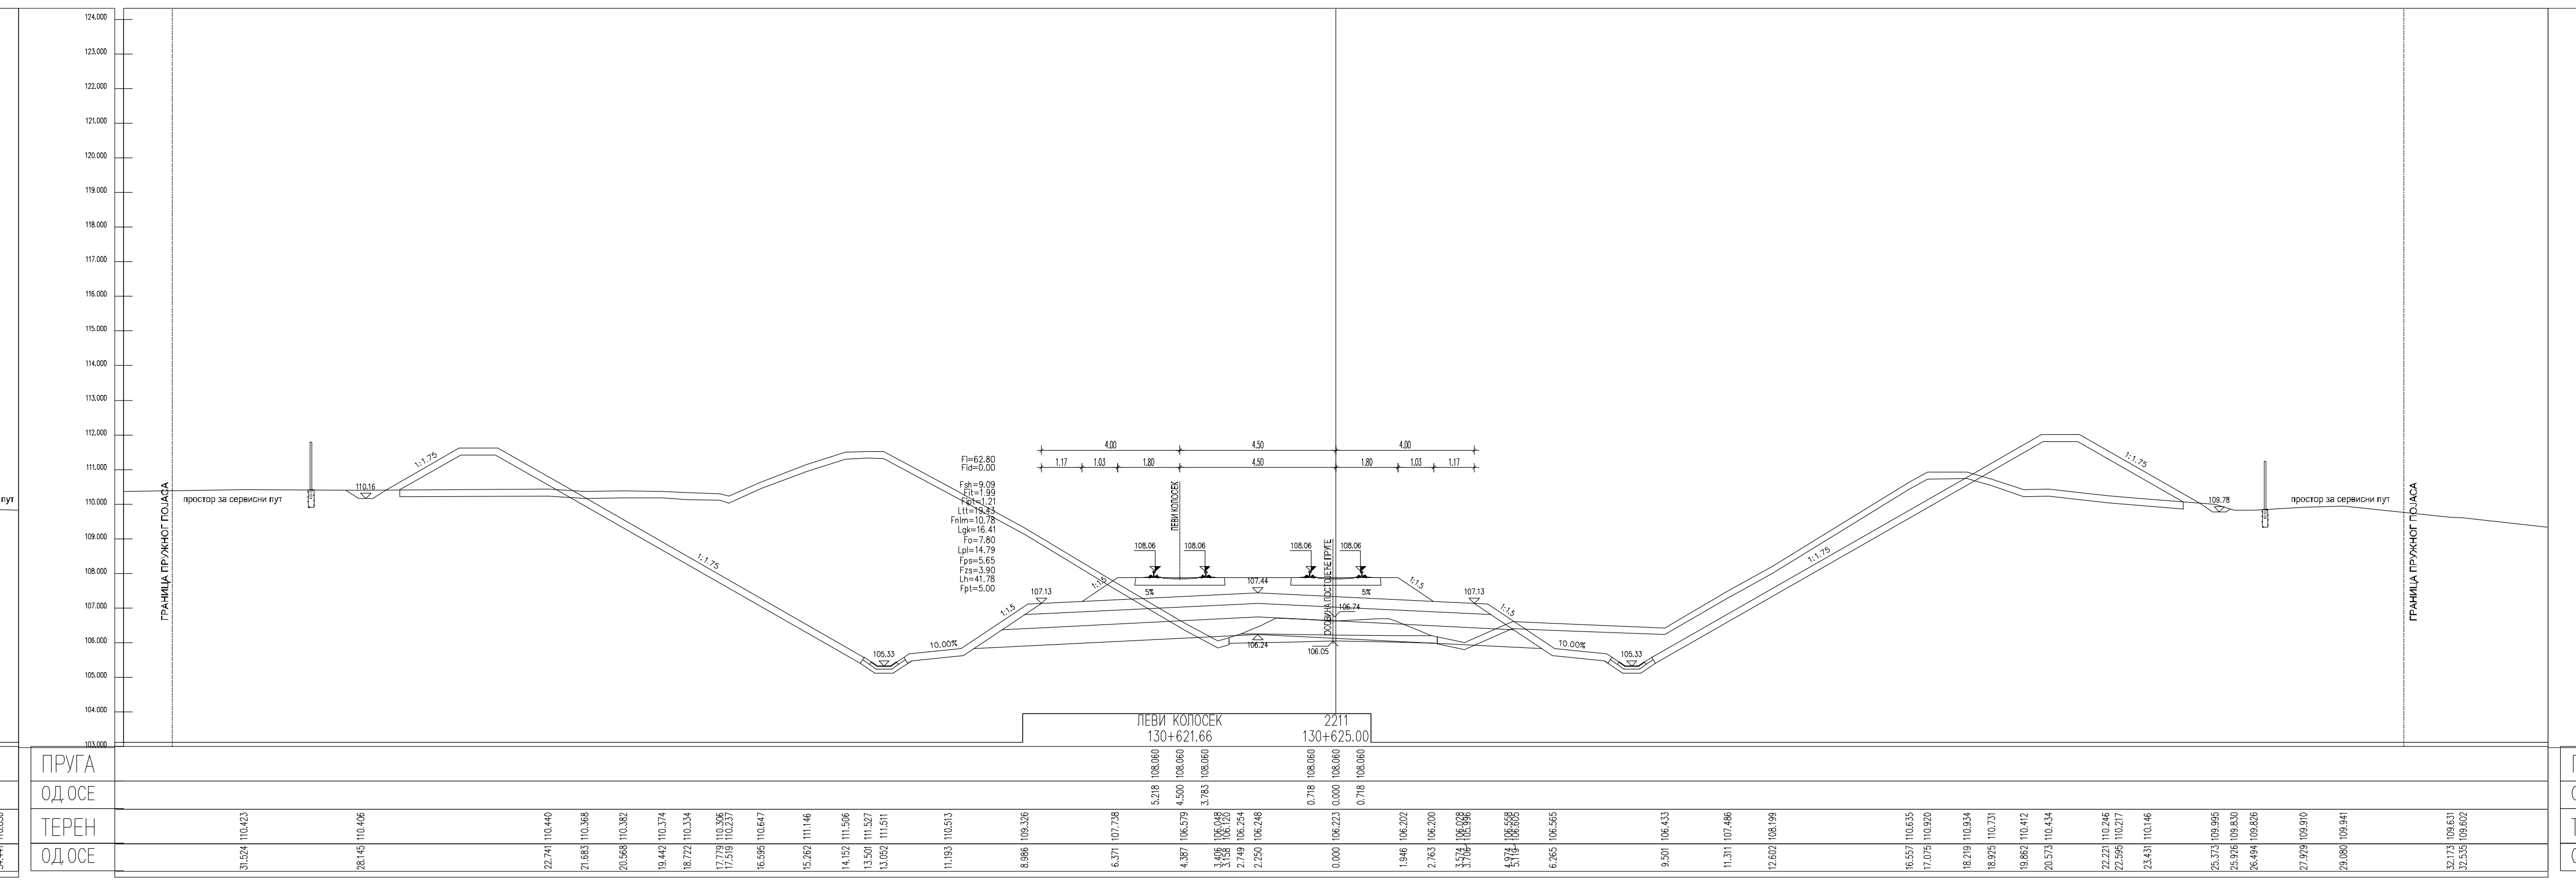
Fi=62.80
Fid=0.00
Fsh=9.09
Fit=1.99
Fipt=1.21
Ltt=19.43
Fnlm=10.78
Lgk=16.41
Fo=7.80
Lpl=14.79
Fps=5.65
Fzs=3.90
Lh=41.78
Fpt=5.00
ЛЕВИ КОЛОСЕК
ОСОВИНА ПОСТОЈЕЋЕ ПРУГЕ
108.06
107.44
107.13
106.74
106.24
106.05
105.33
10.00%
5%
1:1.5
1:1.75
ЛЕВИ КОЛОСЕК
130+621.66
2211
130+625.00

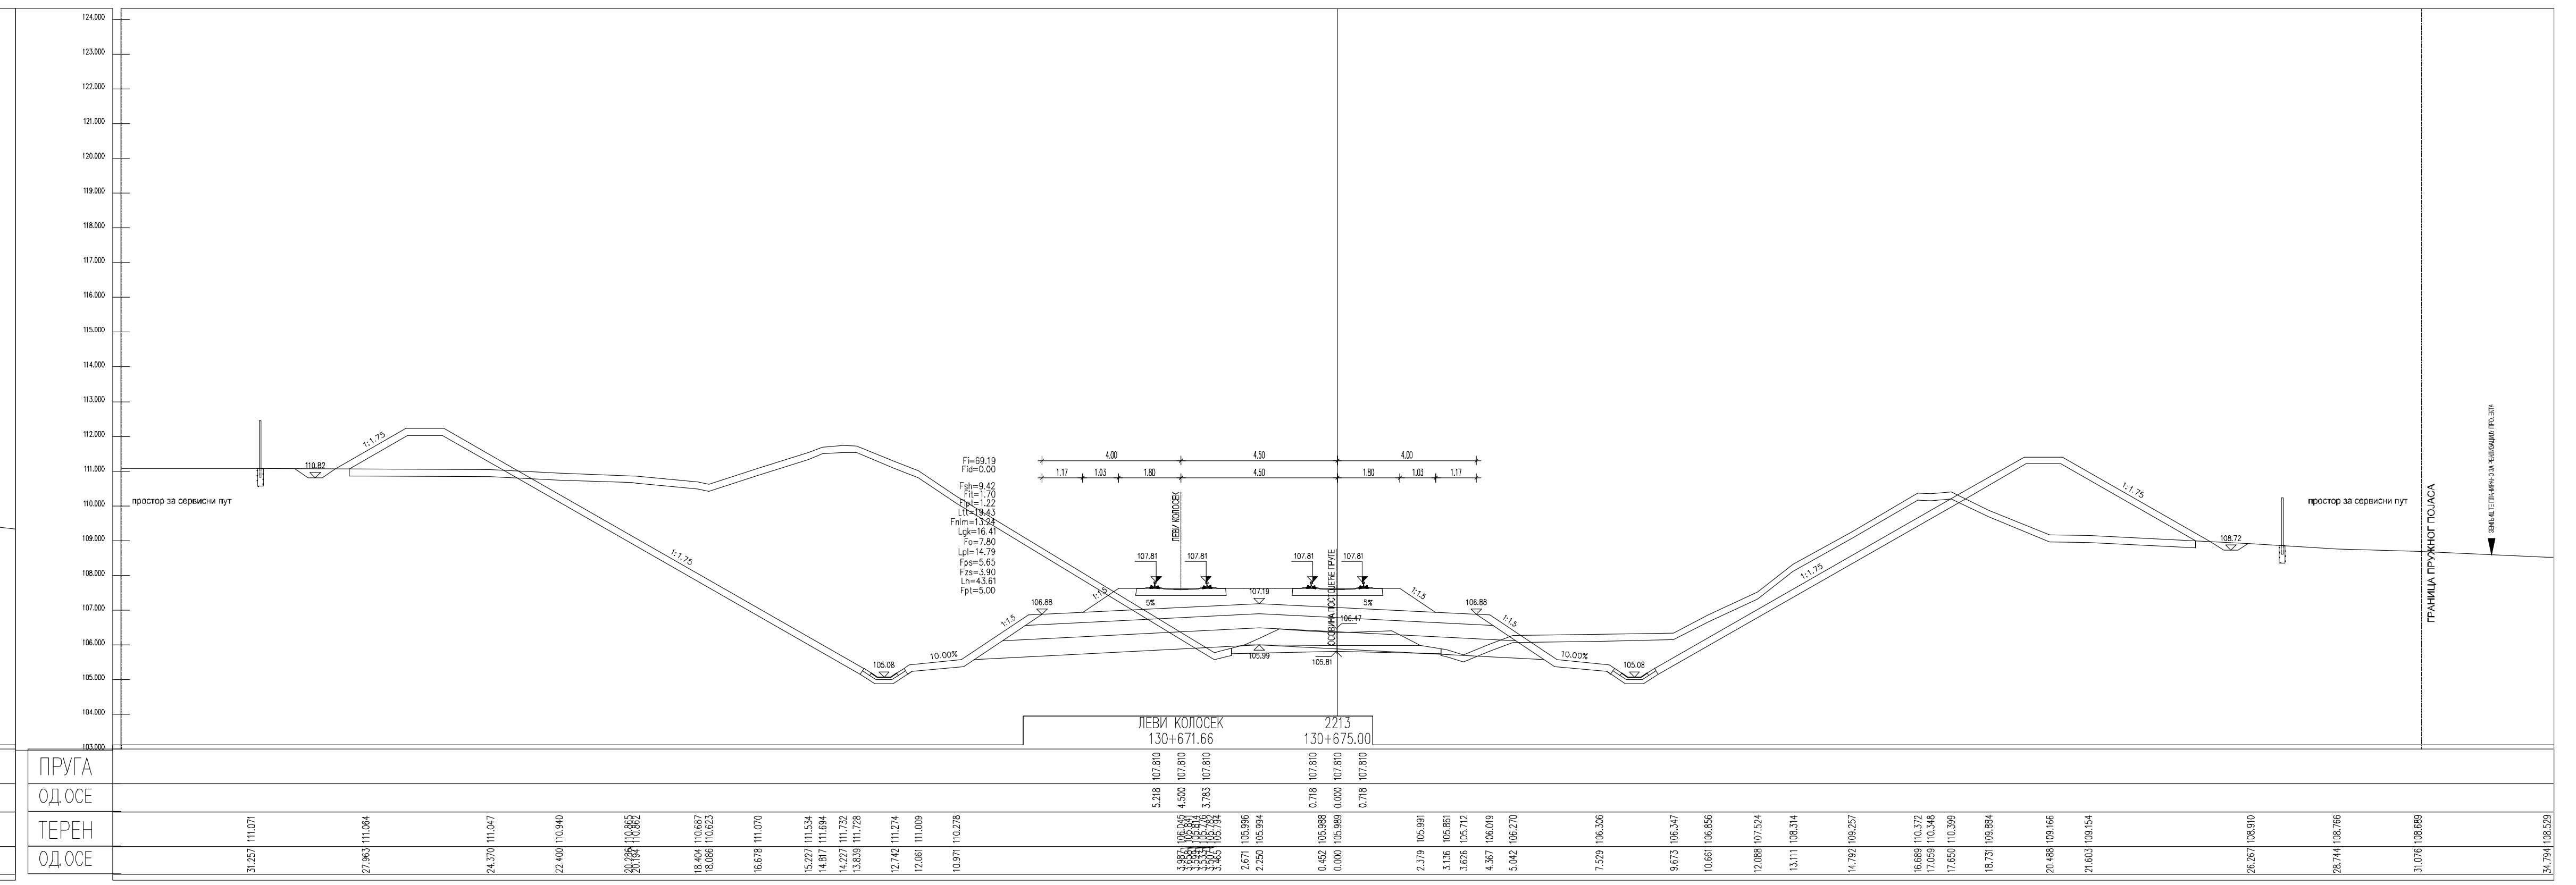
Fi=69.19
Fid=0.00
Fsh=9.42
Fit=1.70
Fipt=1.22
Ltt=19.43
Fnlm=13.24
Lgk=16.41
Fo=7.80
Lpl=14.79
Fps=5.65
Fzs=3.90
Lh=43.61
Fpt=5.00
ЛЕВИ КОЛОСЕК
ОСОВИНА ПОСТОЈЕЋЕ ПРУГЕ
107.81
107.19
106.88
106.47
105.99
105.81
105.08
10.00%
5%
1:1.5
ЛЕВИ КОЛОСЕК
130+671.66
2213
130+675.00

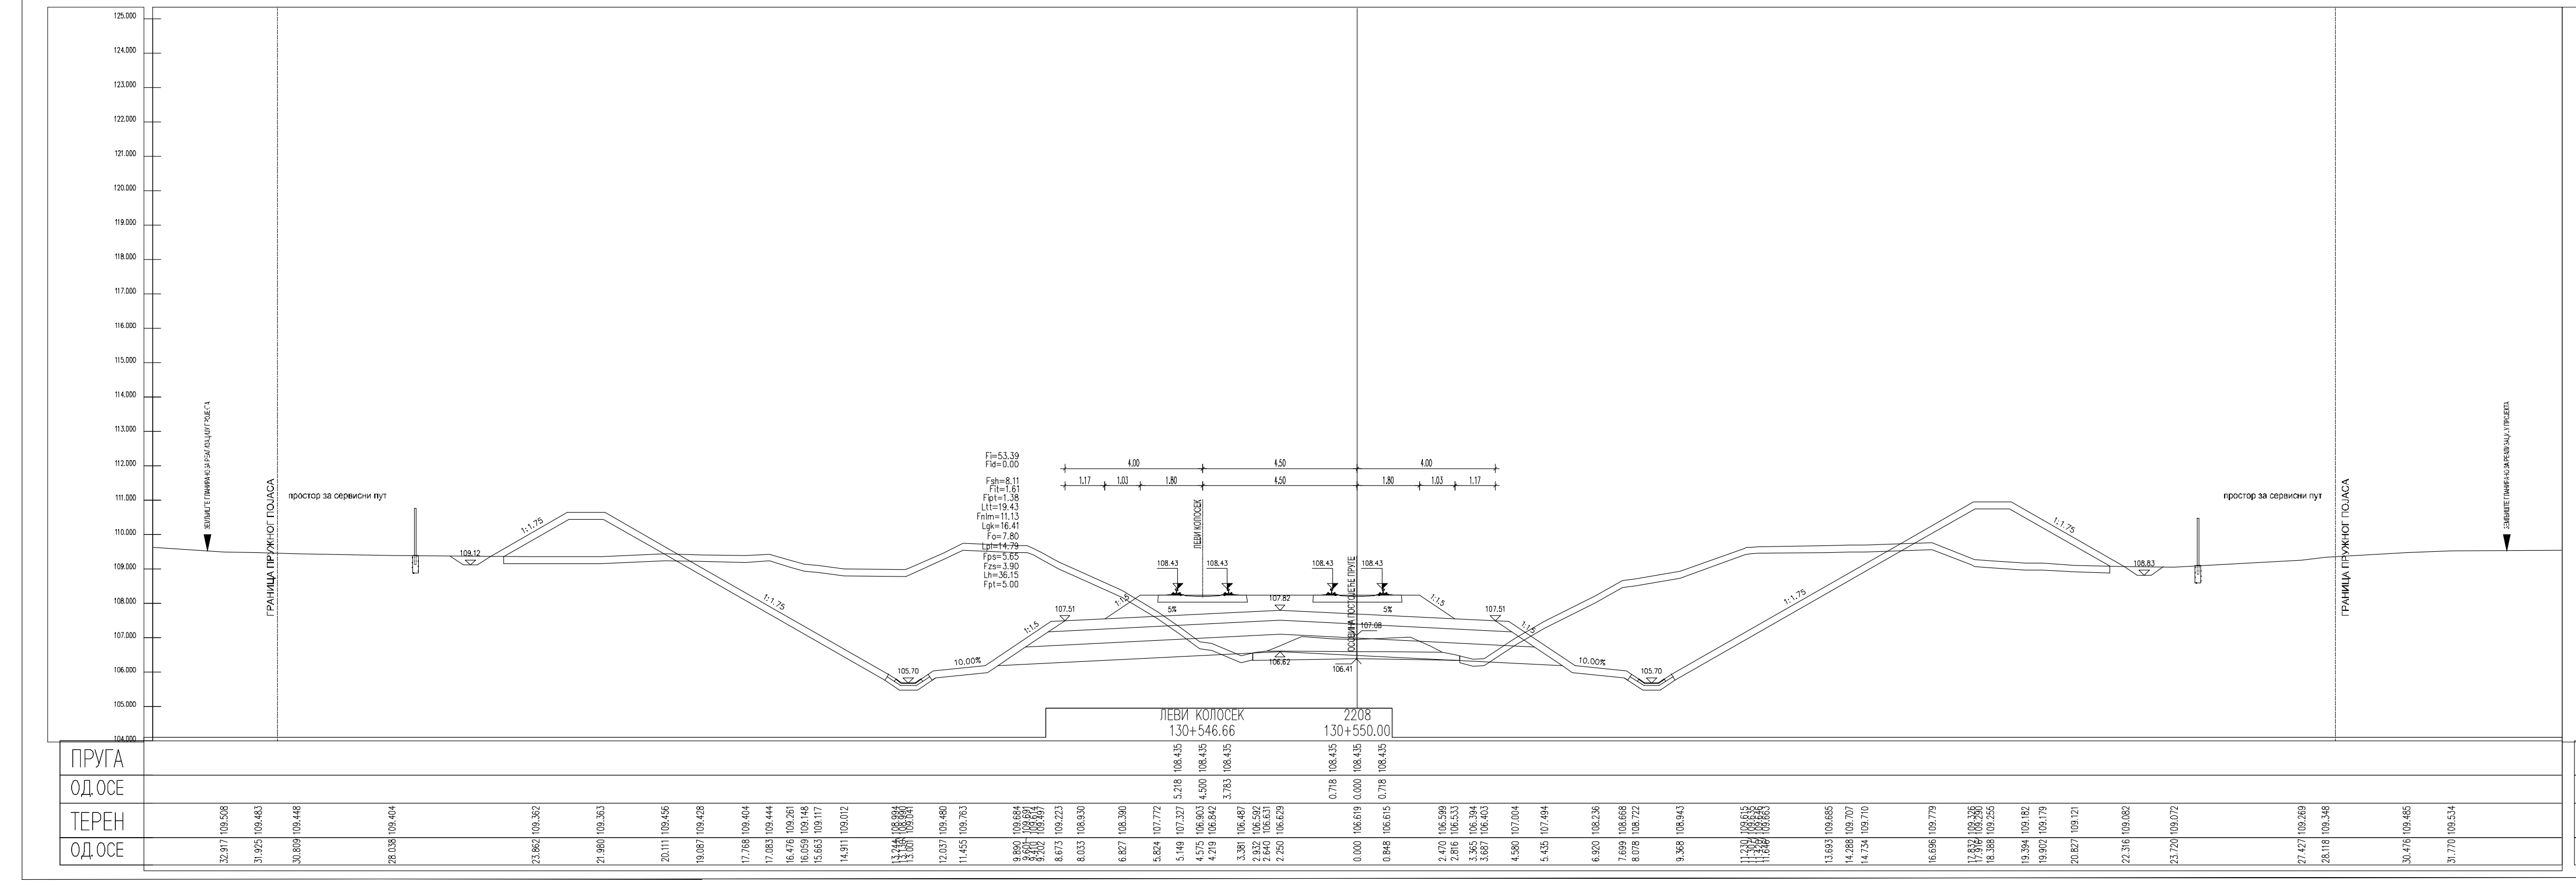
Fi=53.39
Fid=0.00
Fsh=8.11
Fit=1.61
Fipt=1.38
Ltt=19.43
Fnlm=11.13
Lgk=16.41
Fo=7.80
Lpl=14.79
Fps=5.65
Fzs=3.90
Lh=36.15
Fpt=5.00
ЛЕВИ КОЛОСЕК
ОСОВИНА ПОСТОЈЕЋЕ ПРУГЕ
108.43
107.82
107.51
107.08
106.62
106.41
105.70
10.00%
5%
1:1.5
1:1.75
ЛЕВИ КОЛОСЕК
130+546.66
2208
130+550.00

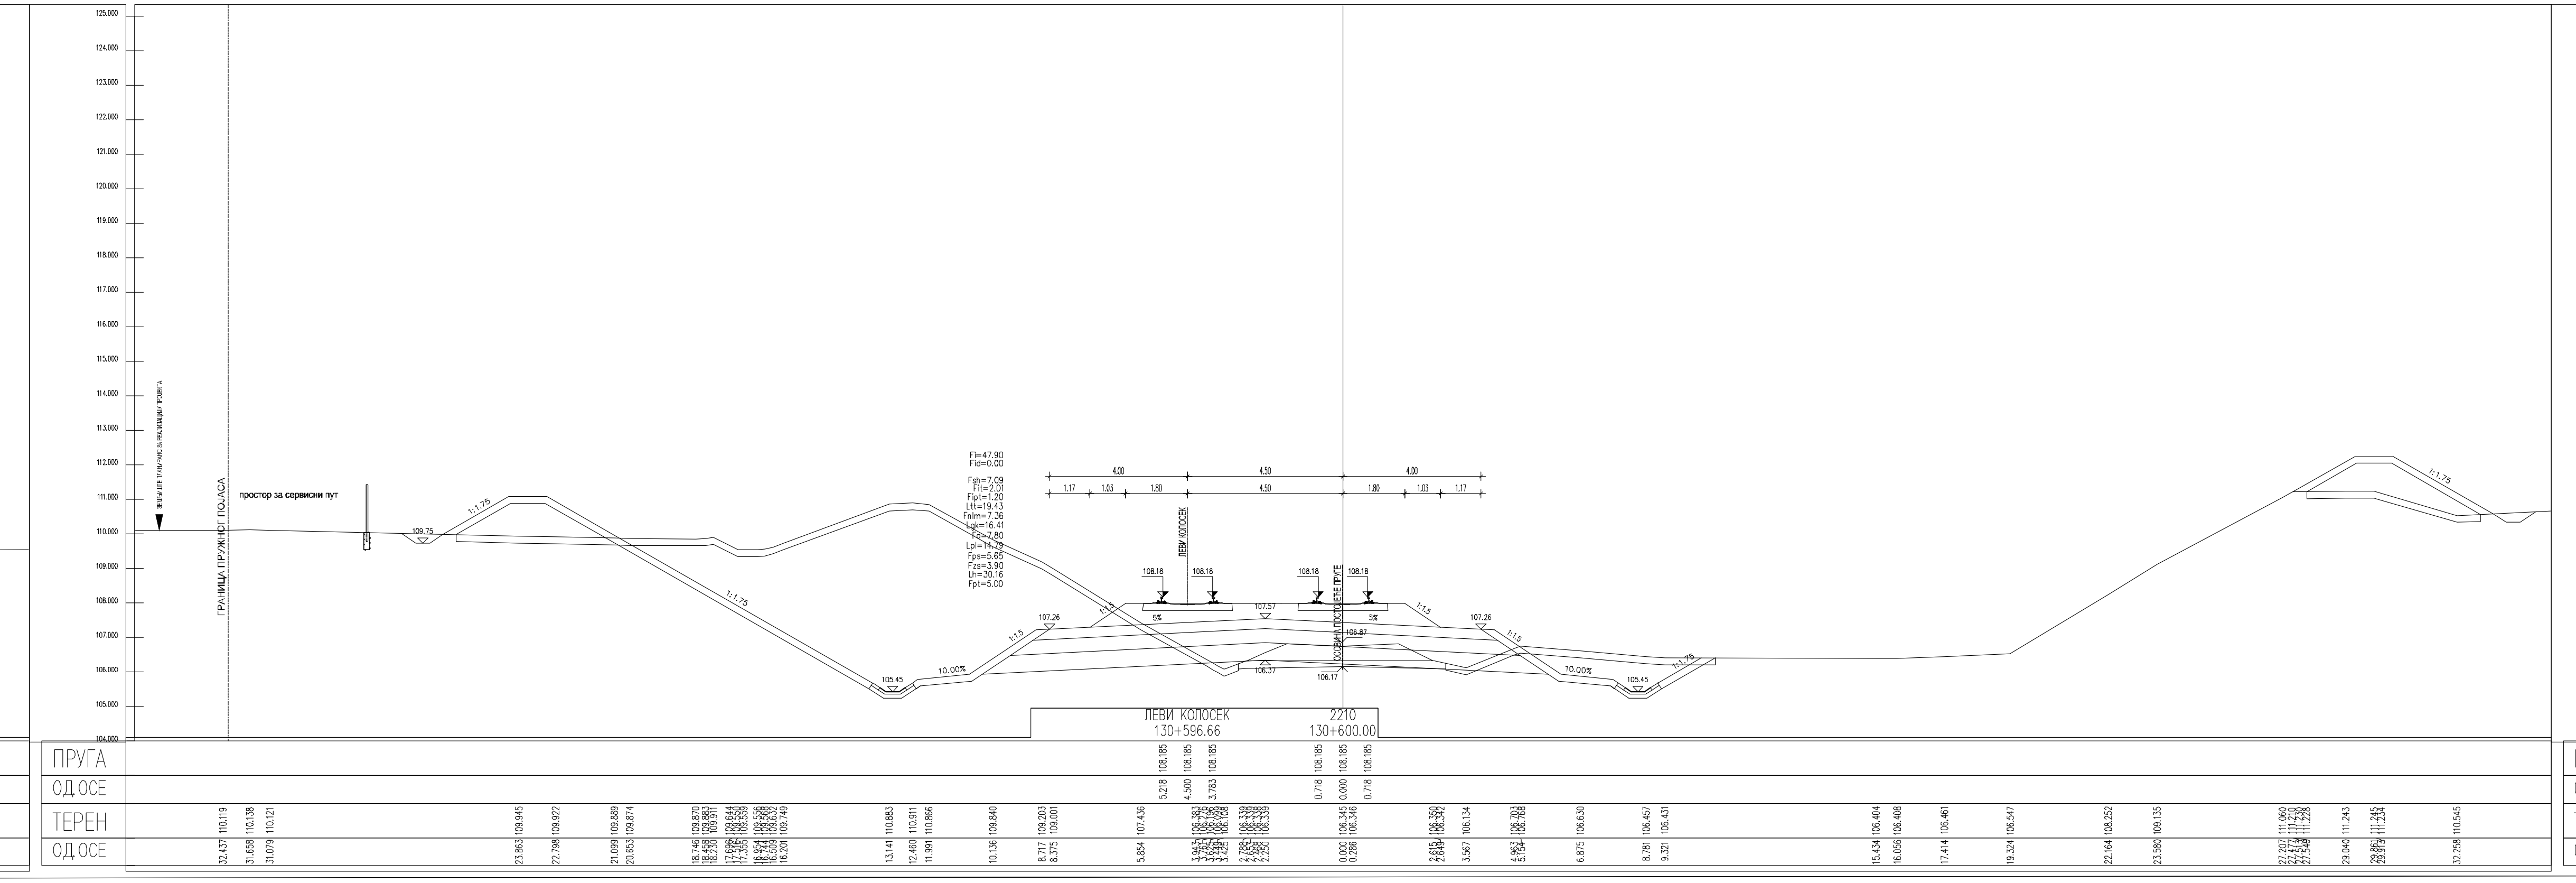
Fi=47.90
Fid=0.00
Fsh=7.09
Fit=2.01
Fipt=1.20
Ltt=19.43
Fnlm=7.36
Lgk=16.41
Fo=7.80
Lpl=14.79
Fps=5.65
Fzs=3.90
Lh=30.16
Fpt=5.00
ЛЕВИ КОЛОСЕК
ОСОВИНА ПОСТОЈЕЋЕ ПРУГЕ
108.18
107.57
107.26
106.87
106.37
106.17
105.45
10.00%
5%
1:1.5
1:1.75
ЛЕВИ КОЛОСЕК
130+596.66
2210
130+600.00

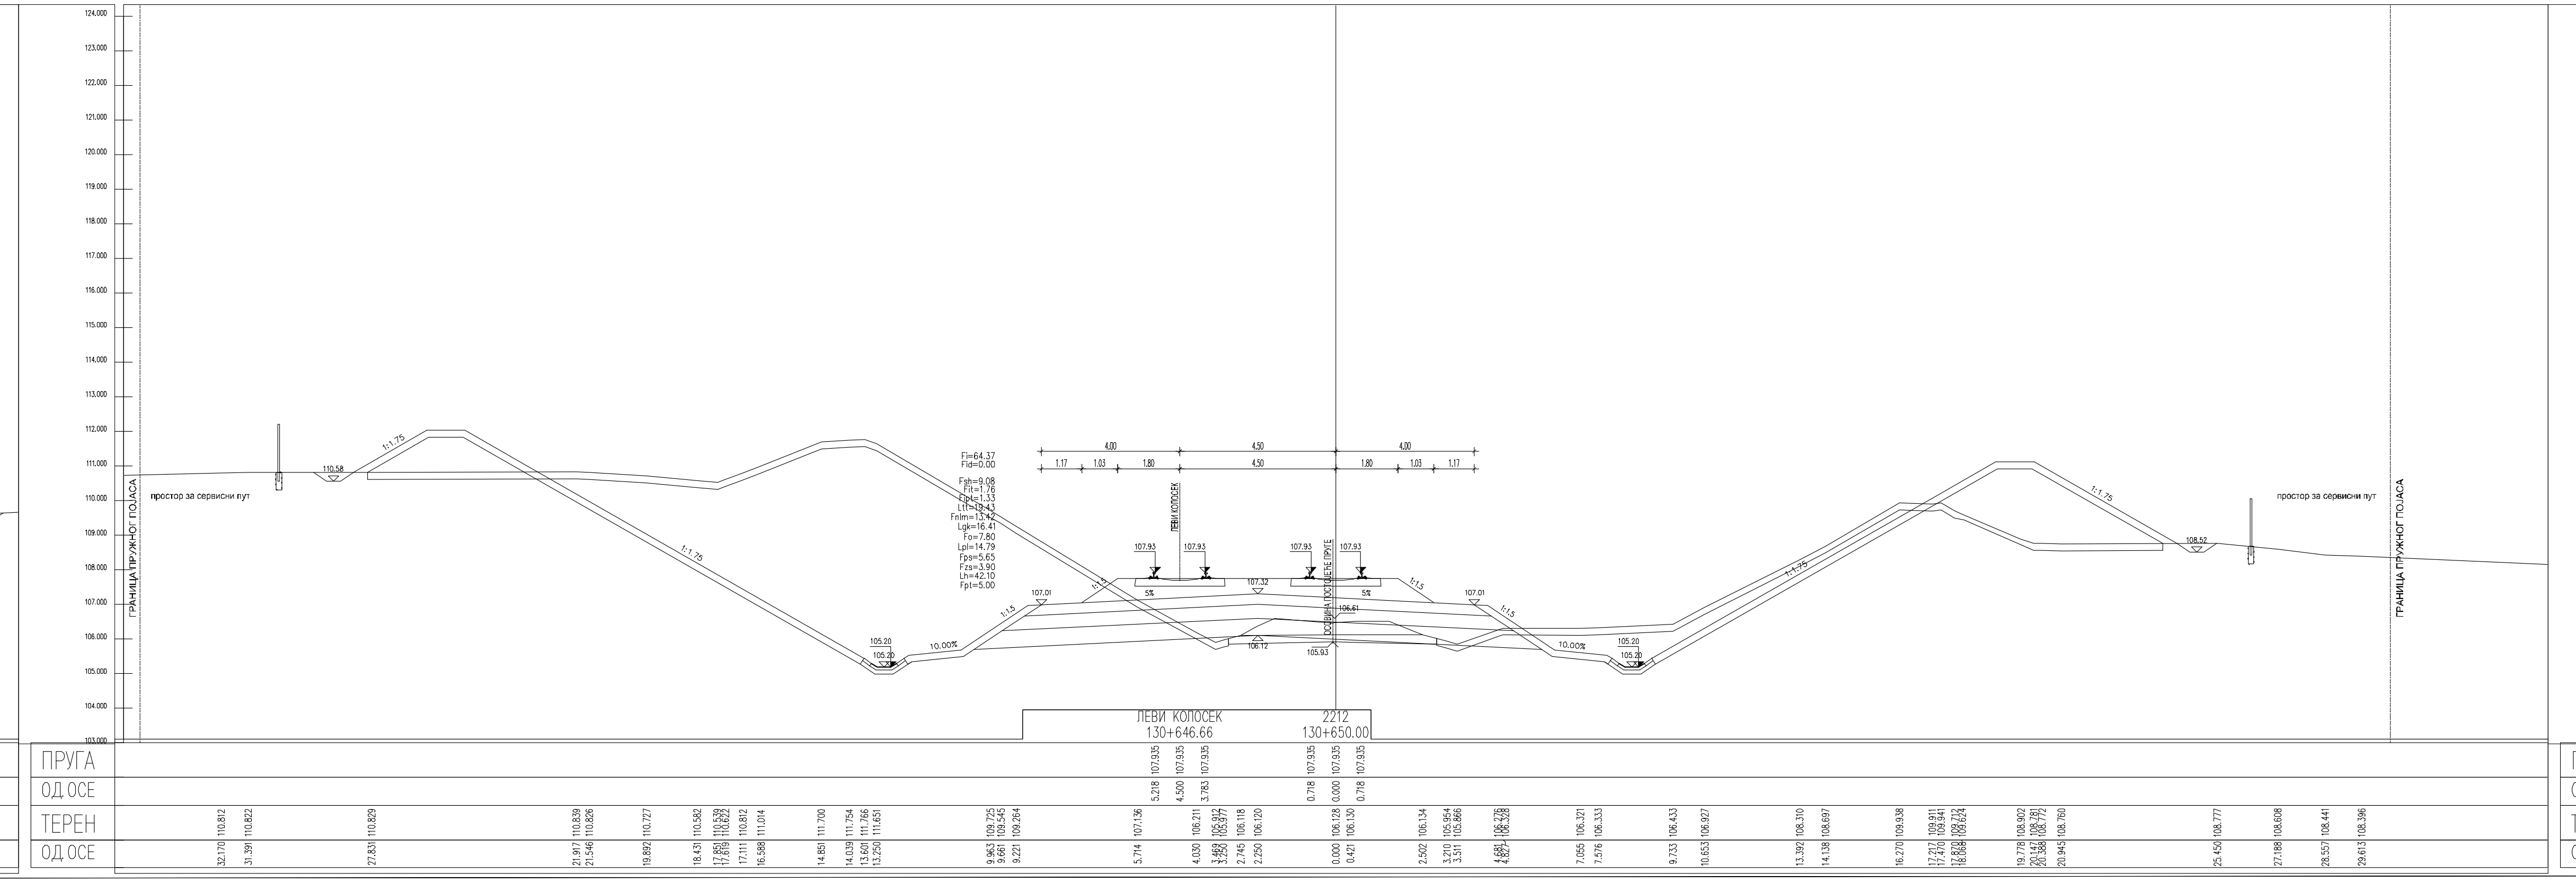
Fi=64.37
Fid=0.00
Fsh=9.08
Fit=1.76
Fipt=1.33
Ltt=19.43
Fnlm=13.42
Lgk=16.41
Fo=7.80
Lpl=14.79
Fps=5.65
Fzs=3.90
Lh=42.10
Fpt=5.00
ЛЕВИ КОЛОСЕК
ОСОВИНА ПОСТОЈЕЋЕ ПРУГЕ
107.93
107.32
107.01
106.61
106.12
105.93
105.20
10.00%
5%
1:1.5
ЛЕВИ КОЛОСЕК
130+646.66
2212
130+650.00

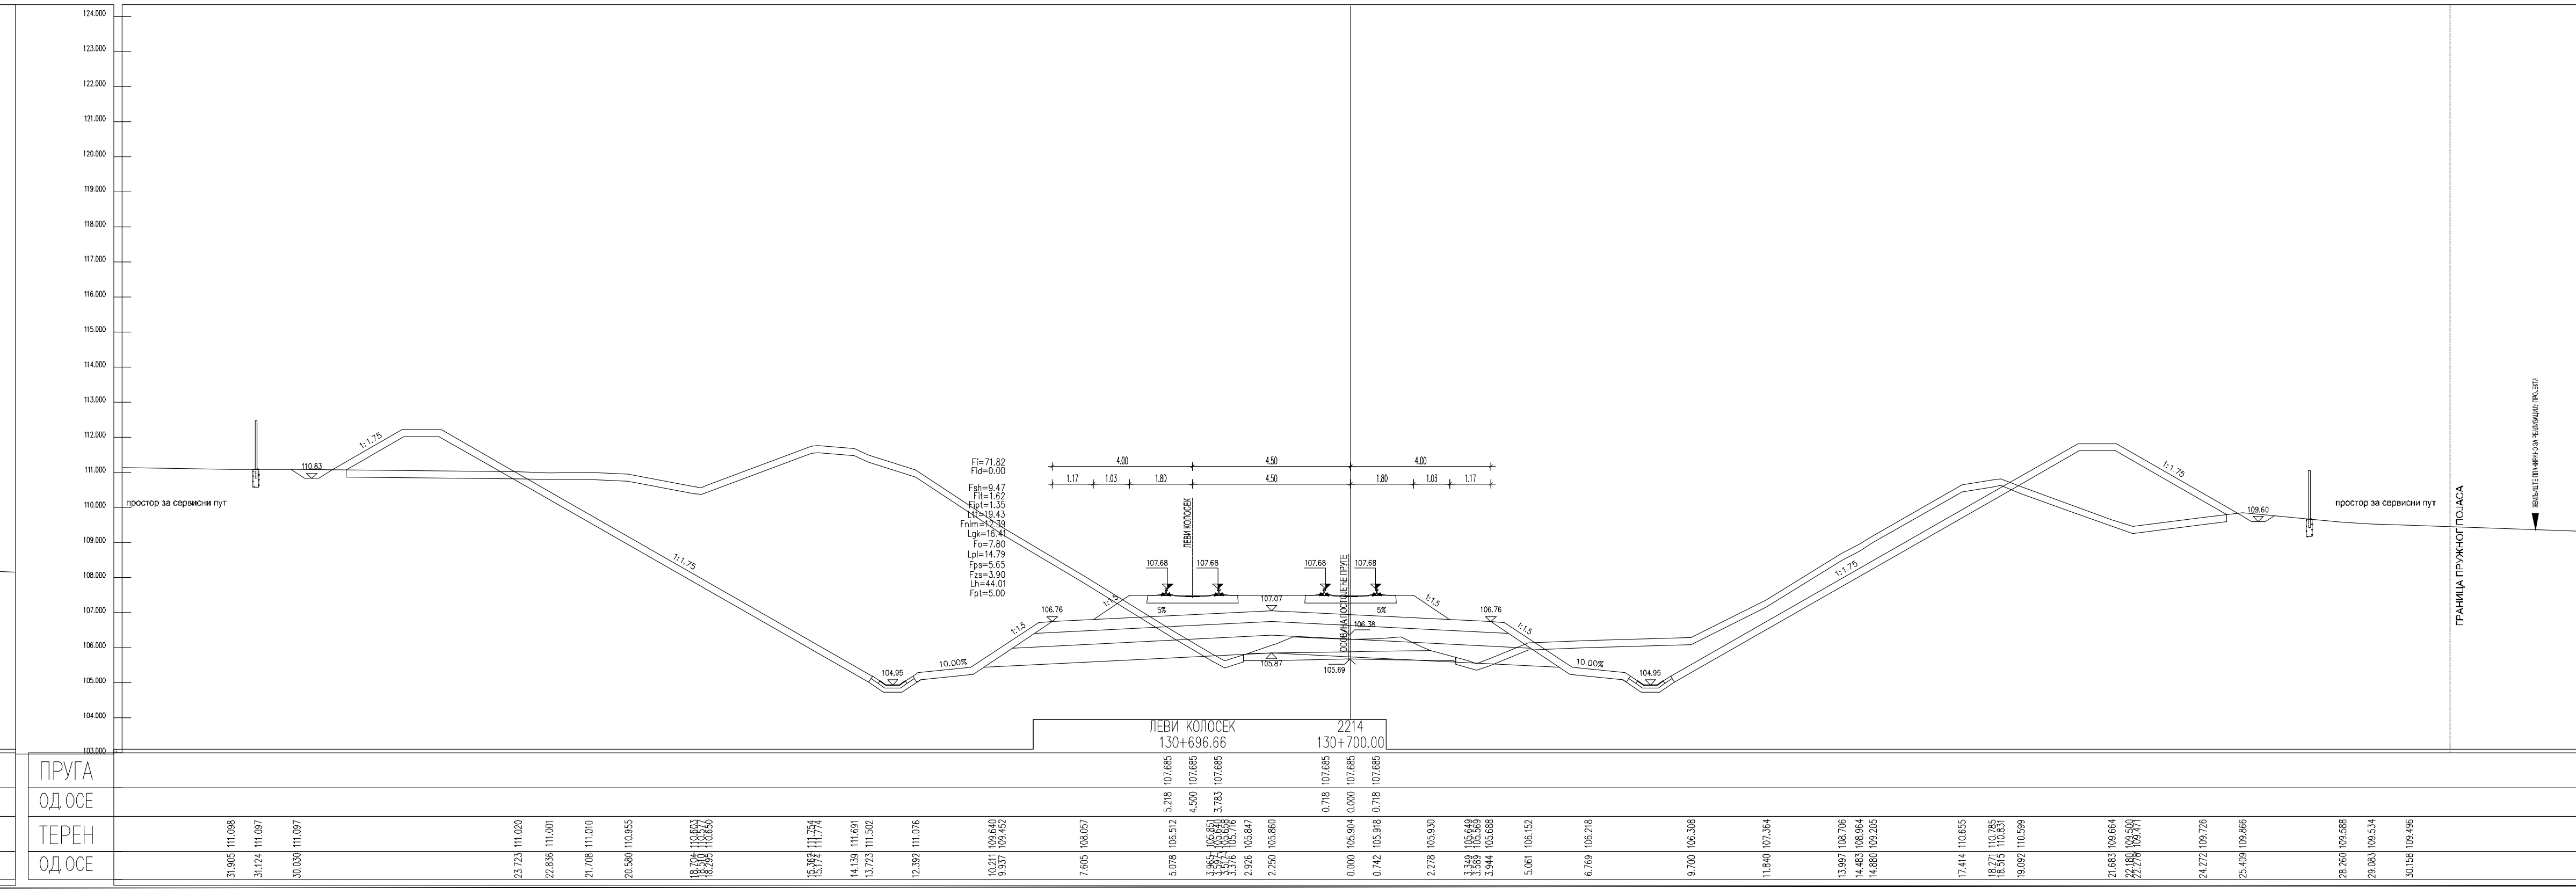
Fi=71.82
Fid=0.00
Fsh=9.47
Fit=1.62
Fipt=1.35
Ltt=19.43
Fnlm=12.39
Lgk=16.41
Fo=7.80
Lpl=14.79
Fps=5.65
Fzs=3.90
Lh=44.01
Fpt=5.00
ЛЕВИ КОЛОСЕК
ОСОВИНА ПОСТОЈЕЋЕ ПРУГЕ
107.68
107.07
106.76
106.38
105.87
105.69
104.95
10.00%
5%
1:1.5
ЛЕВИ КОЛОСЕК
130+696.66
2214
130+700.00

ЛЕГЕНДА:

Fsh... СКИДАЊЕ ХУМУСА
Fit... ИСКОП ПОСТОЈЕЋЕГ ТУЦАНИКА
Fipt... ИСКОП ПОСТОЈЕЋЕГ ТАМПОНА
Fi... ИСКОП
Fis... ИСКОП СТЕПЕНИЦА
Ltt... ВАЉАЊЕ ТЕМЕЉНОГ ТЛА
Fnlm... НАСИП ОД ЛОКАЛНОГ МАТЕРИЈАЛА
Fnnm... НАСИП ОД НЕКОХЕРЕНТНОГ МАТЕРИЈАЛА
Lgk... ГЕОТЕКСТИЛ/ГЕОМРЕЖА
Fo... СЛОЈ ОЈАЧАЊА НАСИПА-ЗАМЕНЕ ТЛА
Lpl... ВАЉАЊЕ ПЛАНУМА
Fps... ПРЕЛАЗНИ СЛОЈ
Fzs... ЗАШТИТНИ СЛОЈ
Lh... ХУМУЗИРАЊЕ
Fpt... ПРОЈЕКТОВАНИ ТУЦАНИК
Fid... ИСКОП ДРЕНАЖЕ

Број	Датум	Опис
03		
02		
01		

Ревизиони блок:

САОБРАЋАЈНИ ИНСТИТУТ ЦИП, д.о.о.

Немањина 6; 11000 Београд; Србија
Тел: 011/3618-134; Факс: 011/3618-324; web site: www.sicip.co.rs

Организациона јединица:САОБРАЋАЈНИЦЕ

Одговорни пројектант:
Јелена Гавран, дипл.грађ.инж.
лиценца број: 430И0108919

Сарадници:

Унутрашња контрола:
Милан Јелкић, дипл.грађ.инж.

Главни пројектант:
др Љиљана Милић Марковић, дипл.грађ.инж.

Руководилац организационе јединице:
мр Новица Стевановић, дипл.грађ.инж.

Инвеститор пројекта:
" ИНФРАСТРУКТУРА ЖЕЛЕЗНИЦЕ СРБИЈЕ " А.Д.
Немањина 6/IV, Београд

Наручилац пројекта:
Joint Venture of
China Railway International Corporation Ltd. (CRIC)
No.10 Fuxing Road,Haidian District,Beijing
P.R China, 100844

China Communication Construction Company Ltd. (CCCC)
No.85 Deshengmenwai Street,Xicheng District,Beijing
P.R China, 100088

Објекат:
ПРУГА БЕОГРАД - СУБОТИЦА - ДРЖАВНА ГРАНИЦА (КЕЛЕБИЈА)
ДЕОНИЦА ПРУГЕ НОВИ САД - СУБОТИЦА - ДРЖАВНА ГРАНИЦА (КЕЛЕБИЈА)

Део пројекта:
ПРОЈЕКАТ ТРАСЕ ПРУГЕ И СТАНИЦА - ДОЊИ И ГОРЊИ СТРОЈ

2/2.4.3.2 ПРОЈЕКАТ ТРАСЕ ПРУГЕ И СТАНИЦА - ДОЊИ И ГОРЊИ СТРОЈ - ОТВОРЕНА ПРУГА ЛОВЋЕНАЦ-МАЛИ ИЂОШ - БАЧКА ТОПОЛА

Цртеж: **ПОПРЕЧНИ ПРОФИЛИ**
Размера: 1:100

Врста тех. док.:	датум:	Цртеж бр.
ПГД	04.2021.	2020-250-САО-2/2.4.3.2.7.3

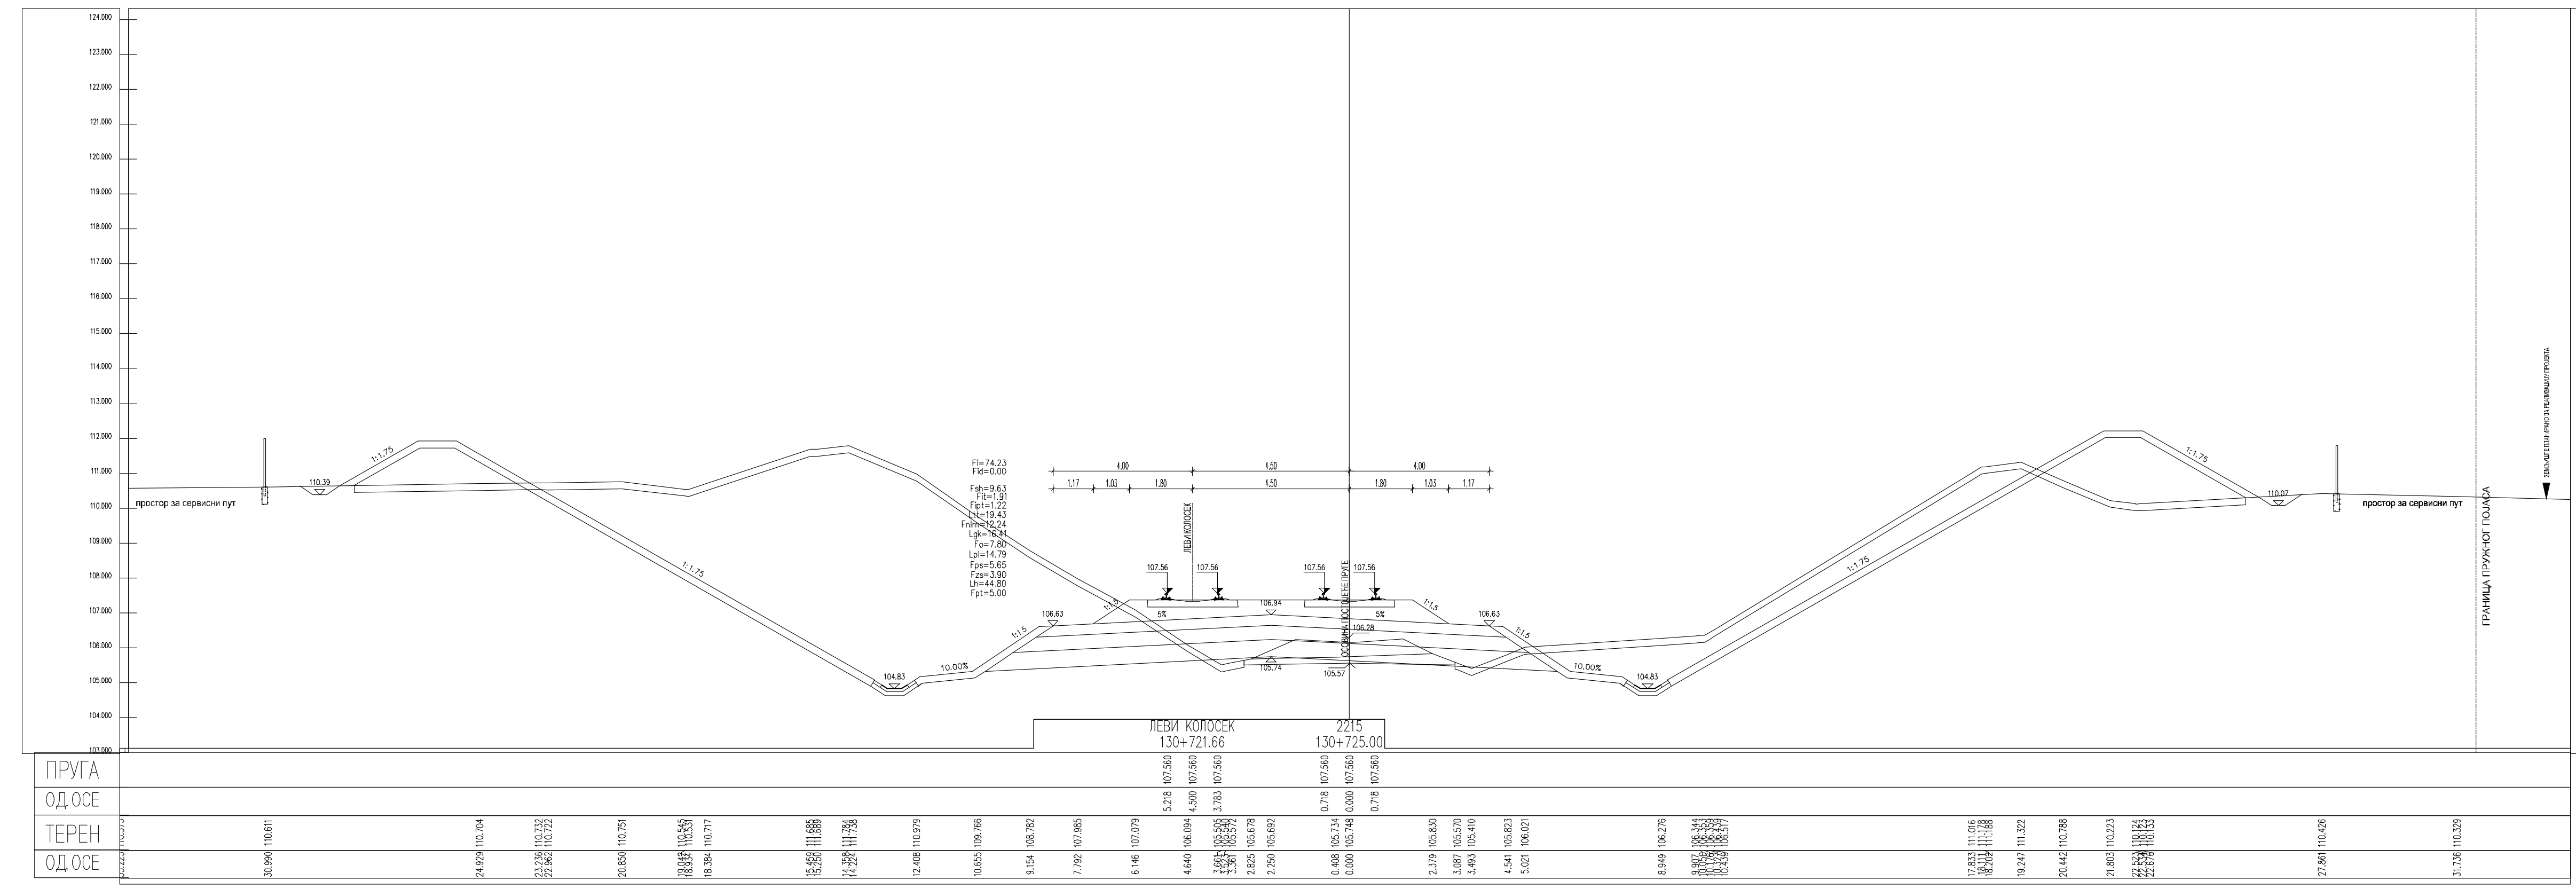
ЛЕВИ КОЛОСЕК
130+721.66
2215
130+725.00
ПРУГА
ОД.ОСЕ
ТЕРЕН
ОД.ОСЕ

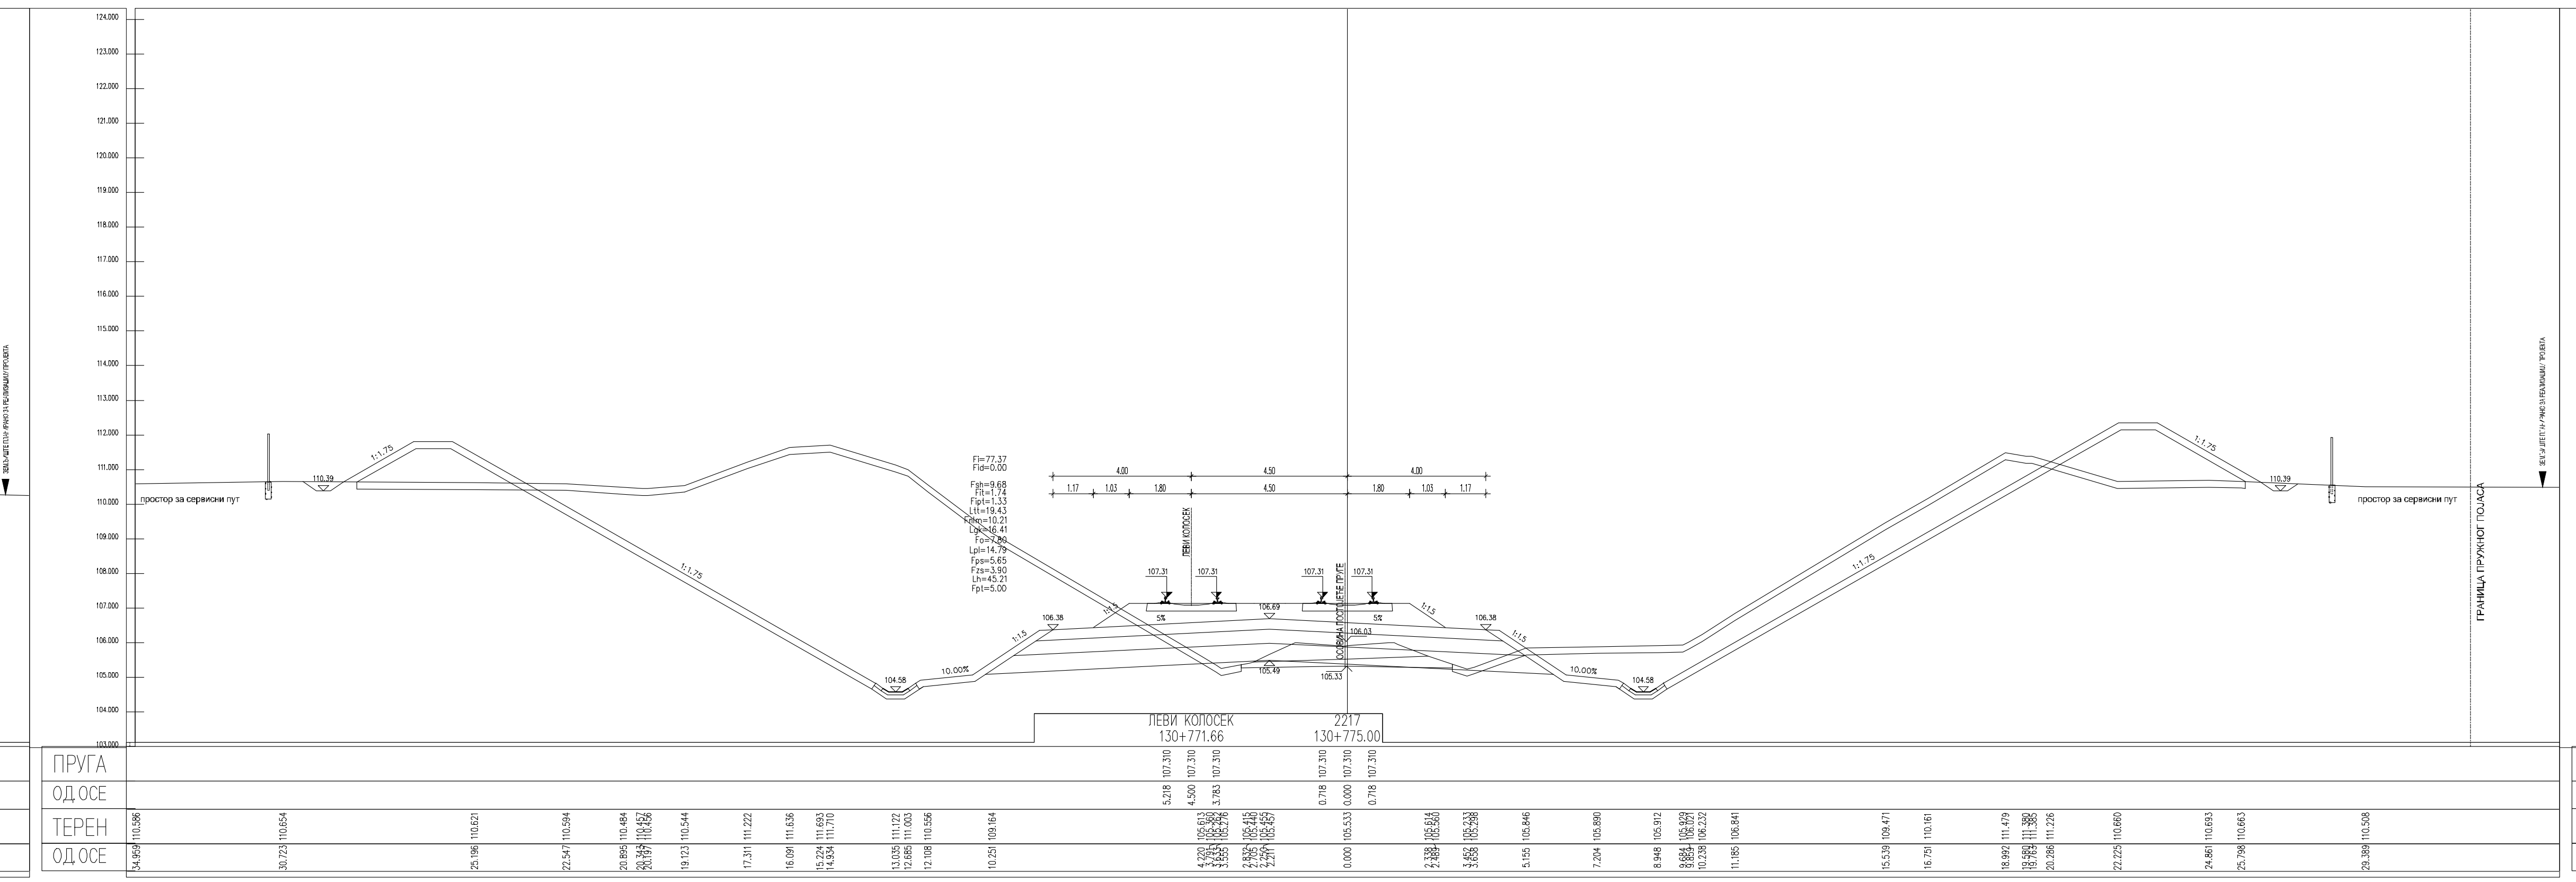
ЛЕВИ КОЛОСЕК
130+771.66
2217
130+775.00
ПРУГА
ОД.ОСЕ
ТЕРЕН
ОД.ОСЕ

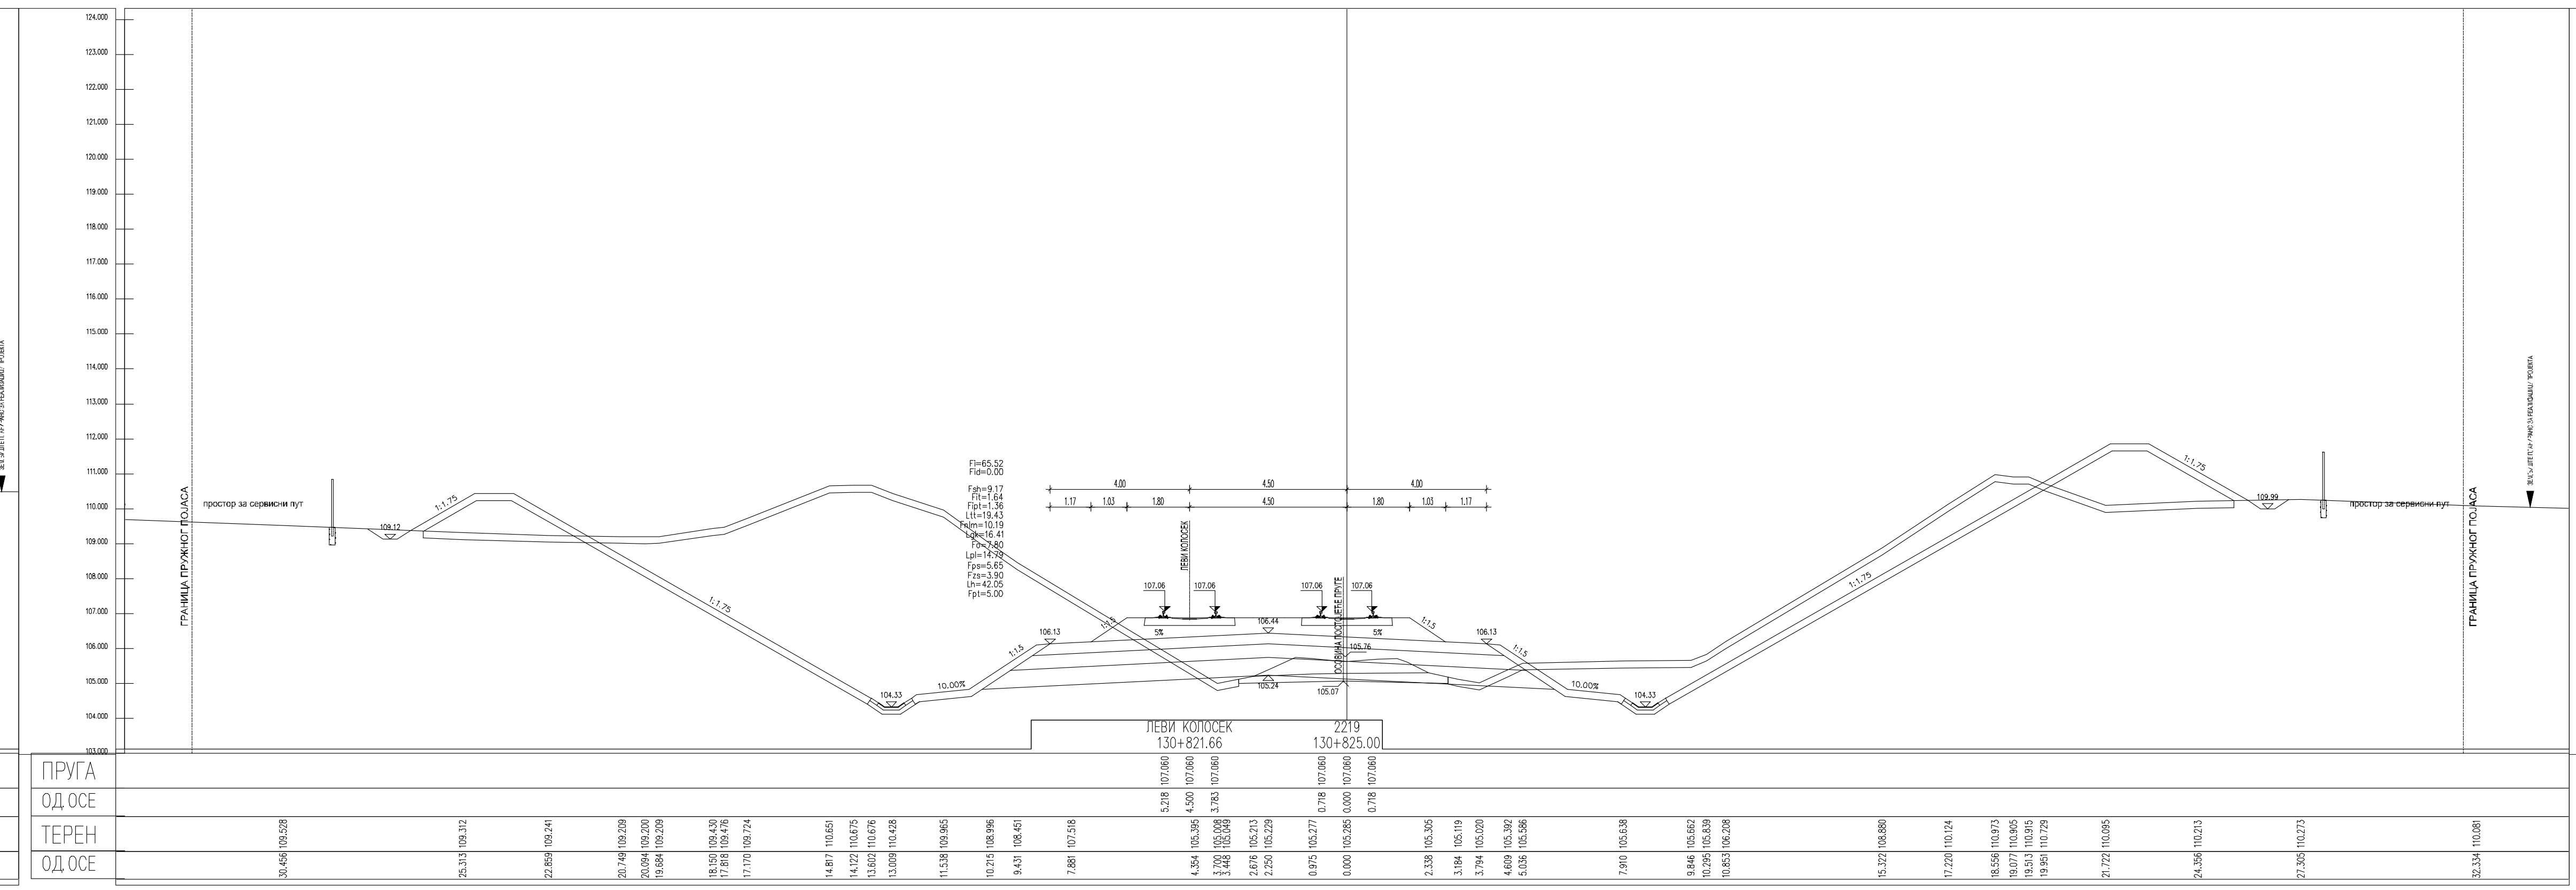
ЛЕВИ КОЛОСЕК
130+821.66
2219
130+825.00
ПРУГА
ОД.ОСЕ
ТЕРЕН
ОД.ОСЕ

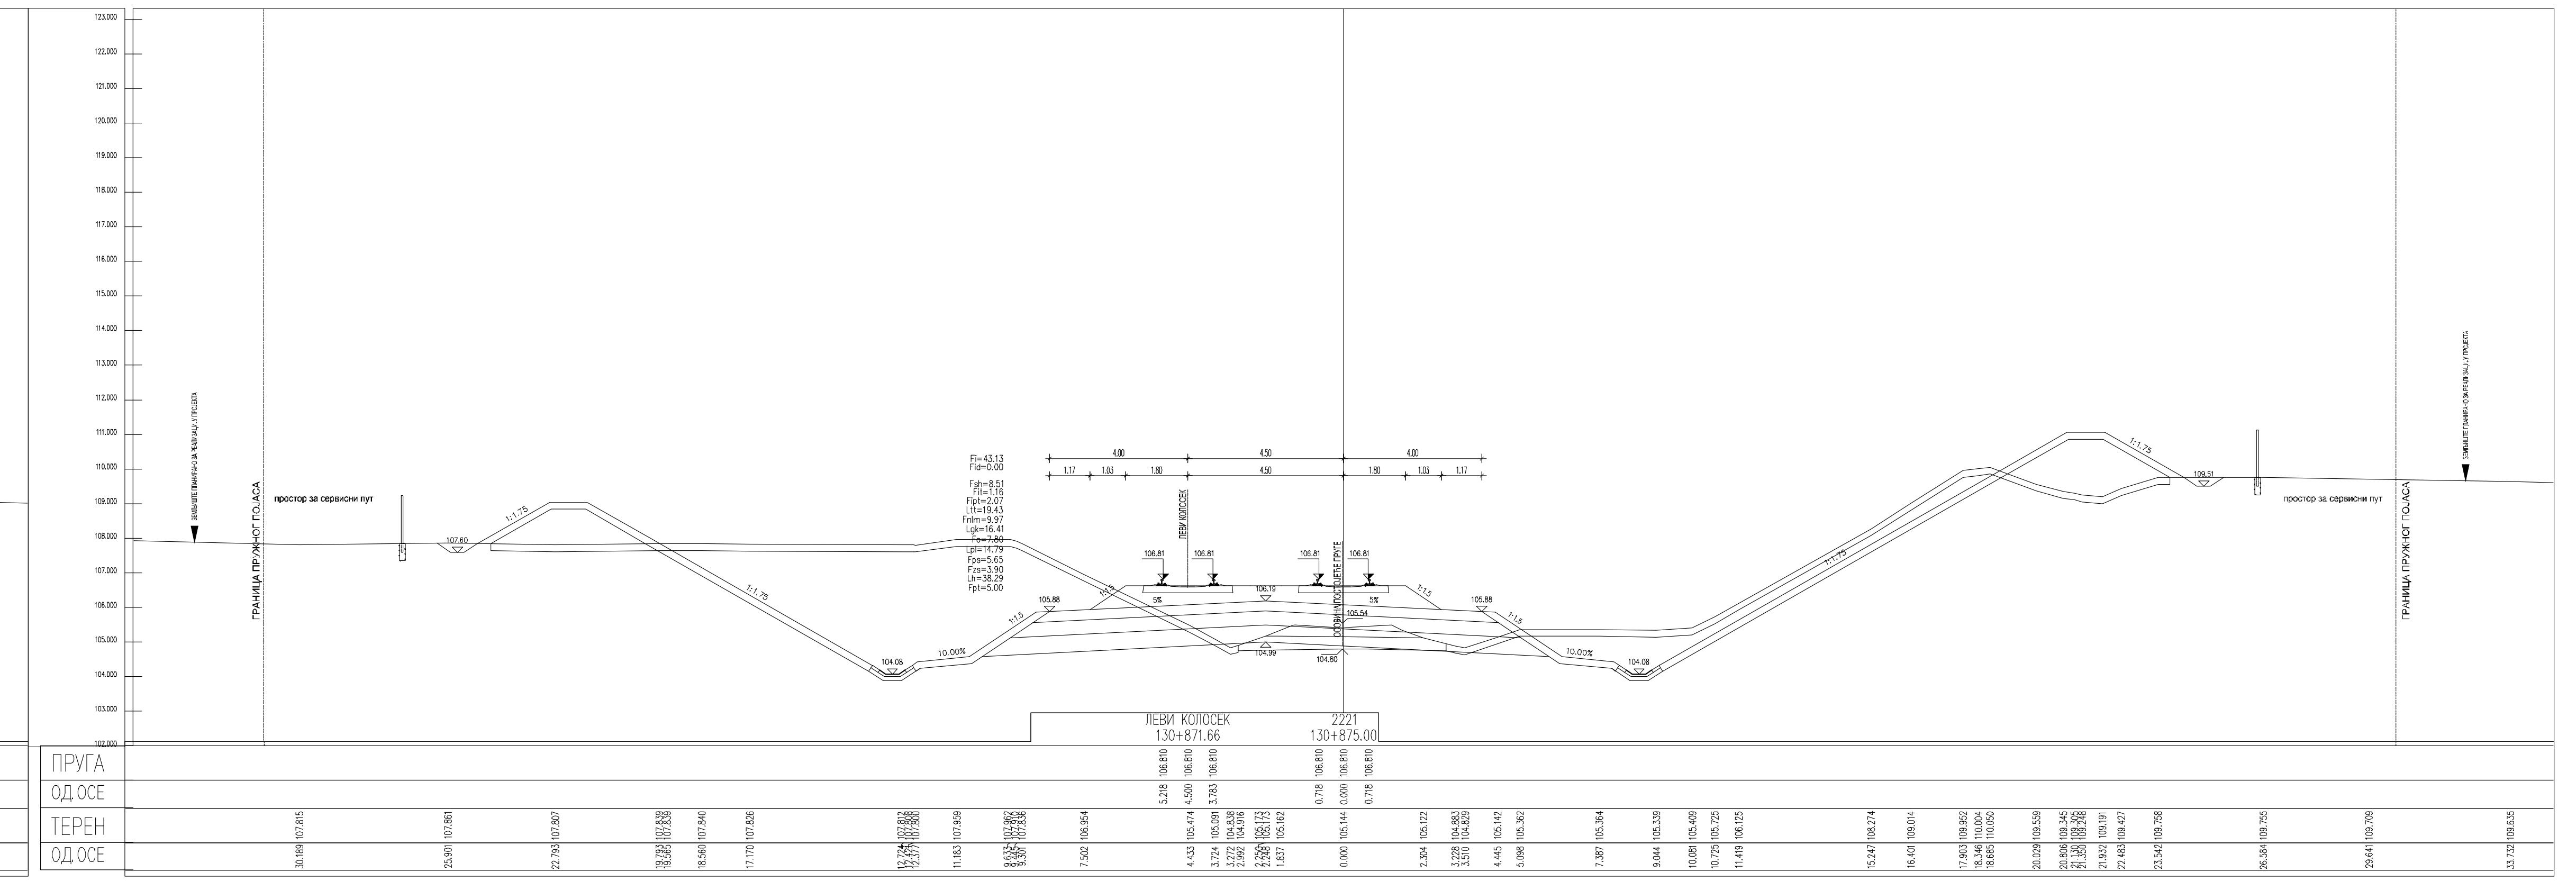
ЛЕВИ КОЛОСЕК
130+871.66
2221
130+875.00
ПРУГА
ОД.ОСЕ
ТЕРЕН
ОД.ОСЕ

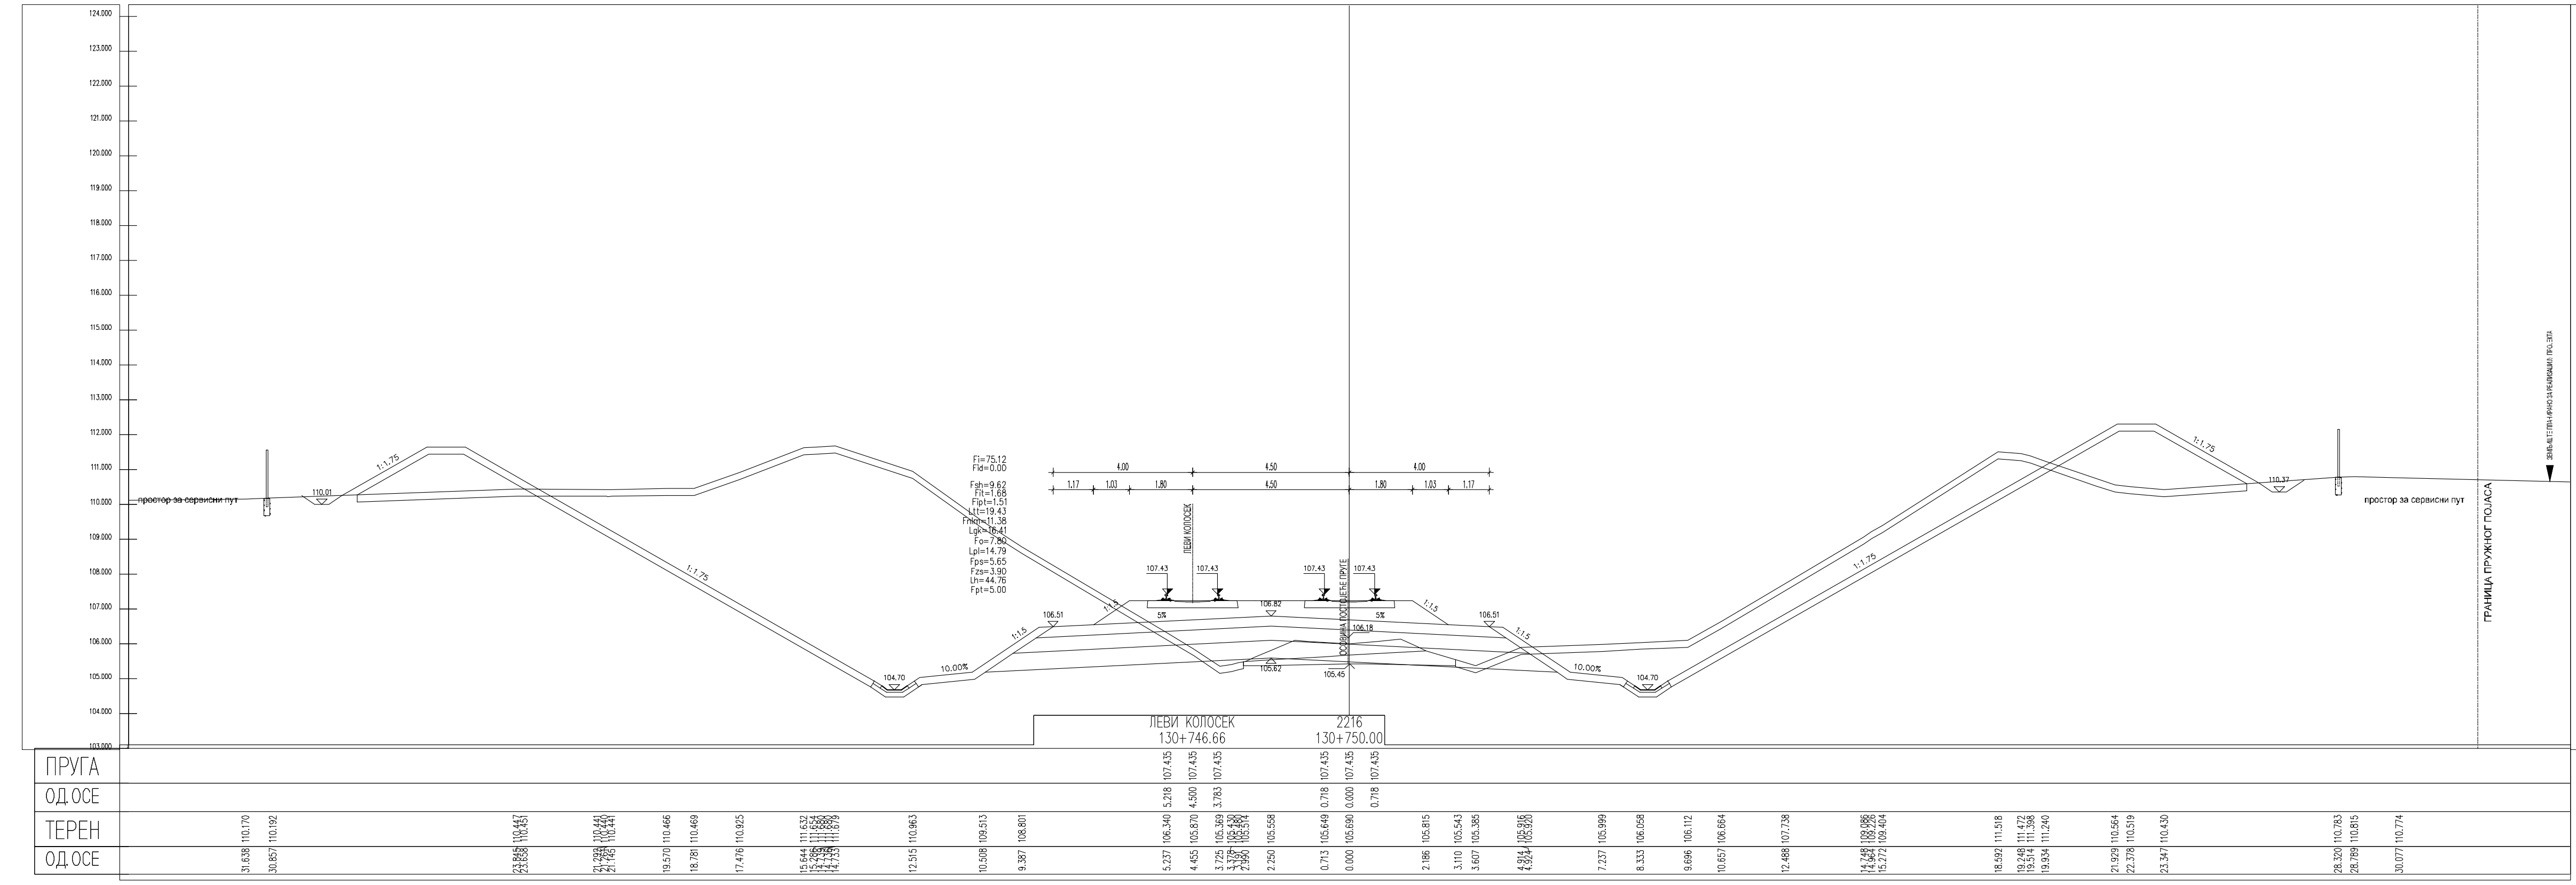
ЛЕВИ КОЛОСЕК
130+746.66
2216
130+750.00
ПРУГА
ОД.ОСЕ
ТЕРЕН
ОД.ОСЕ

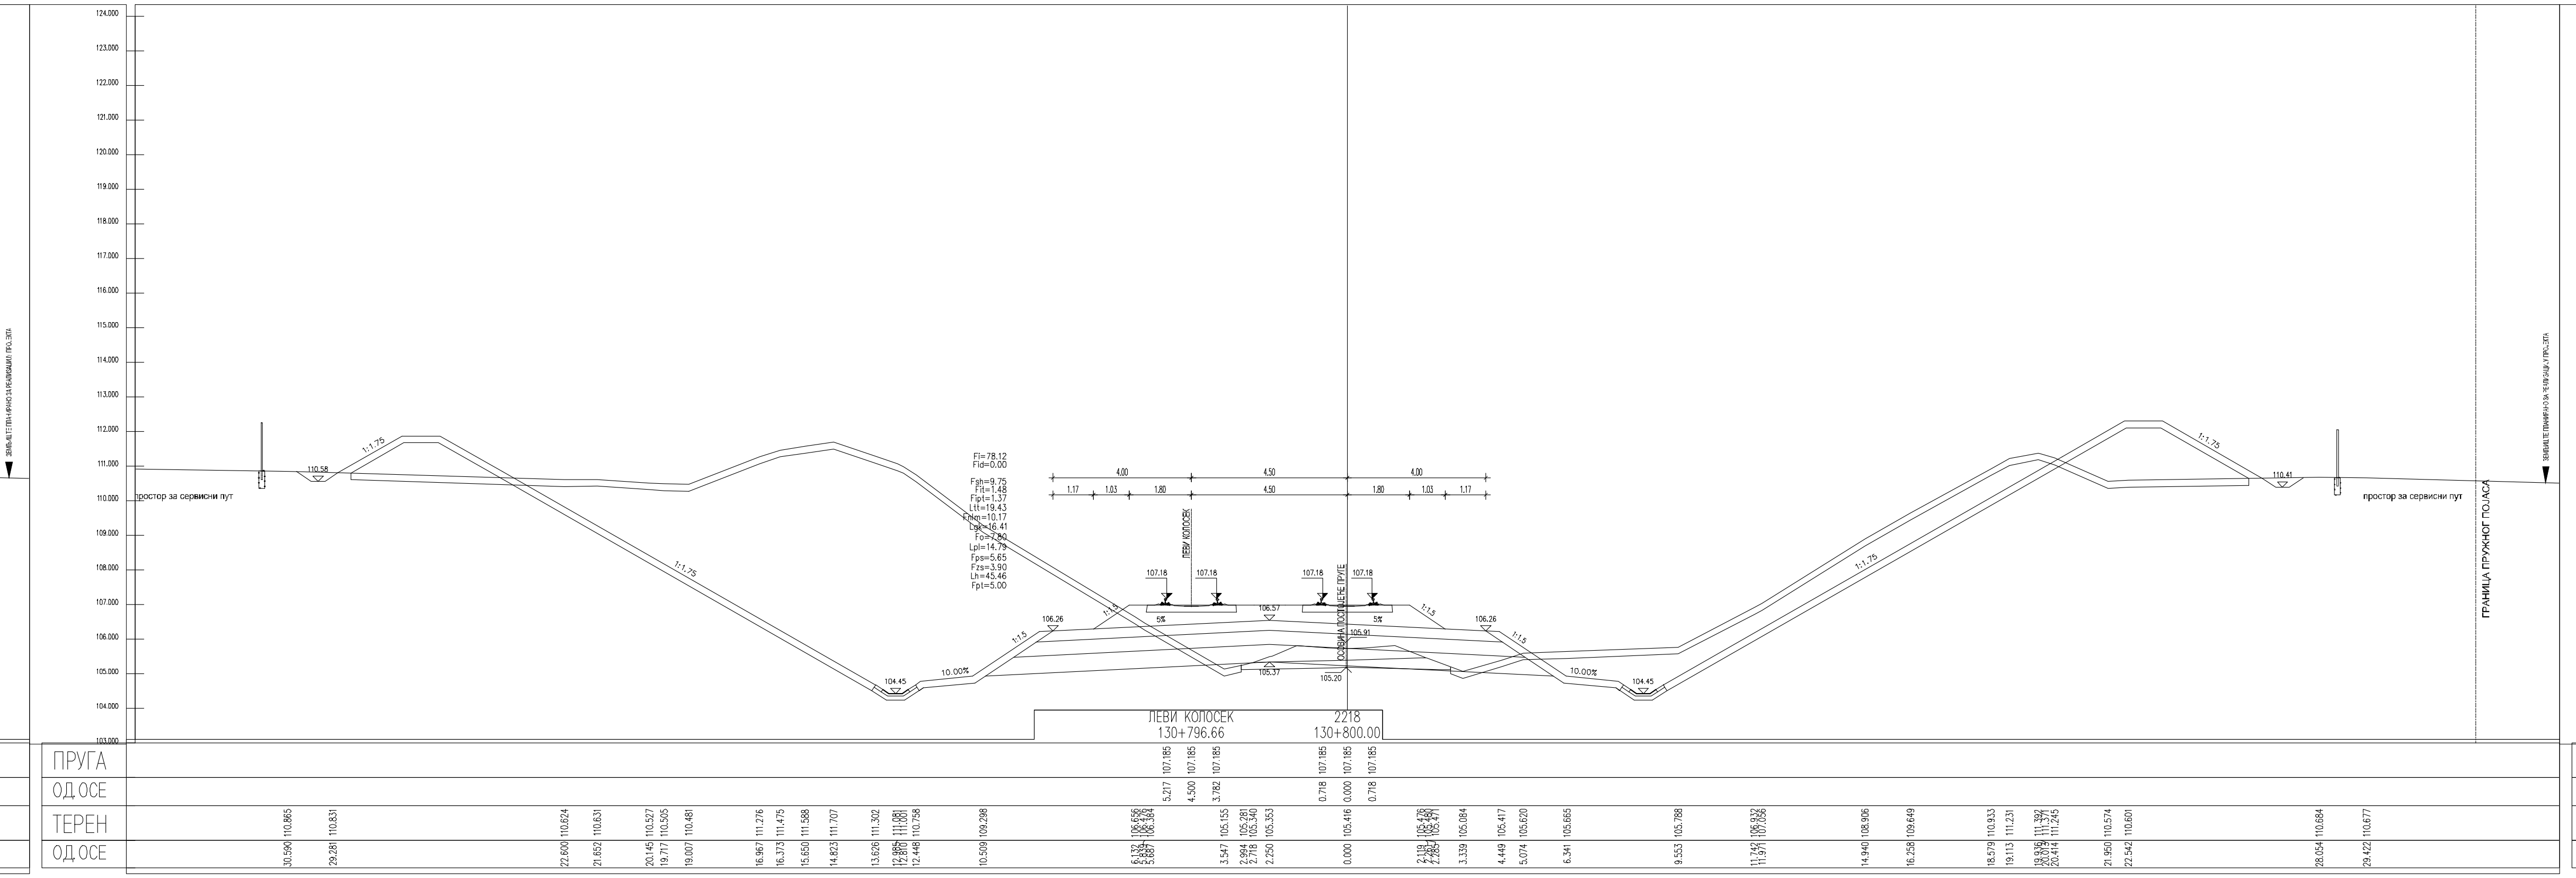
ЛЕВИ КОЛОСЕК
130+796.66
2218
130+800.00
ПРУГА
ОД.ОСЕ
ТЕРЕН
ОД.ОСЕ

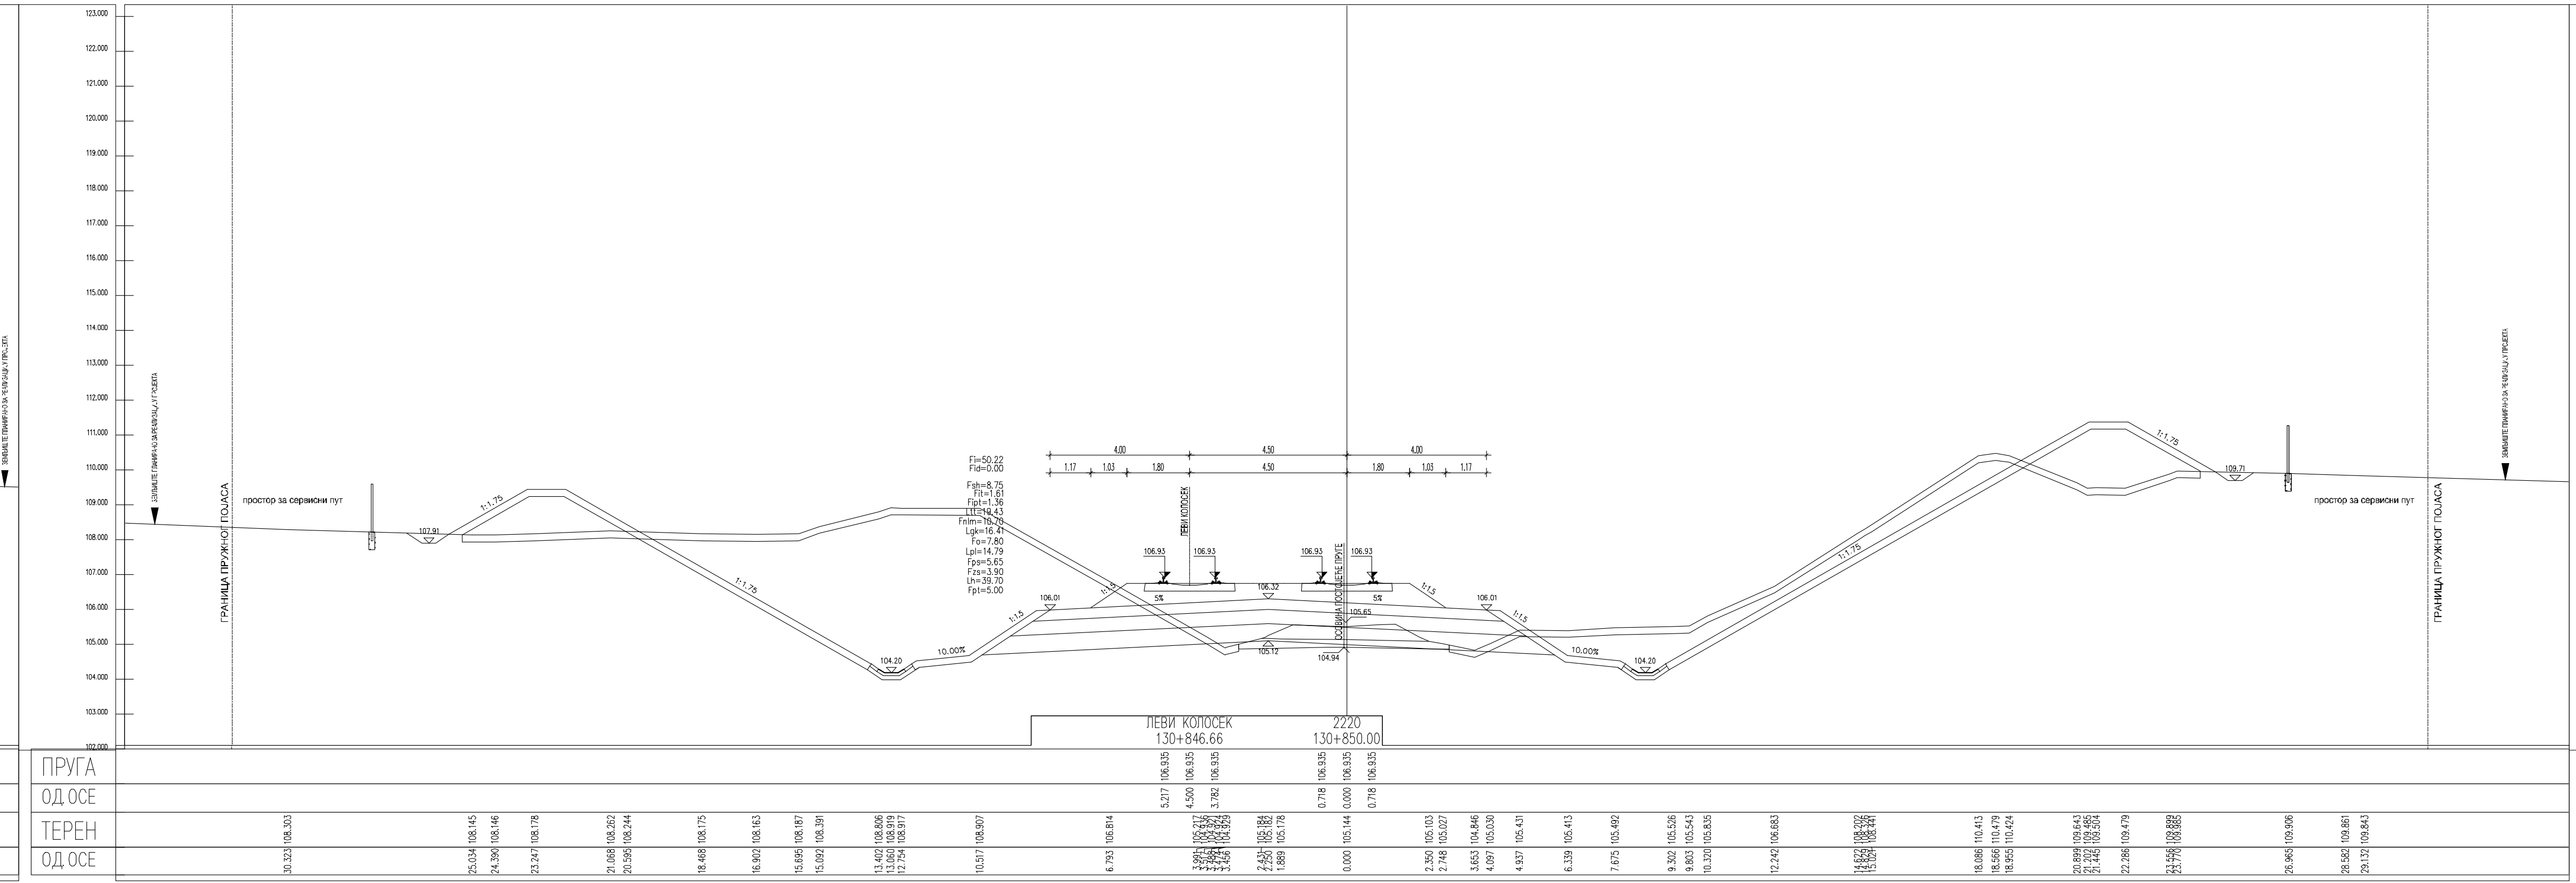
ЛЕВИ КОЛОСЕК
130+846.66
2220
130+850.00
ПРУГА
ОД.ОСЕ
ТЕРЕН
ОД.ОСЕ

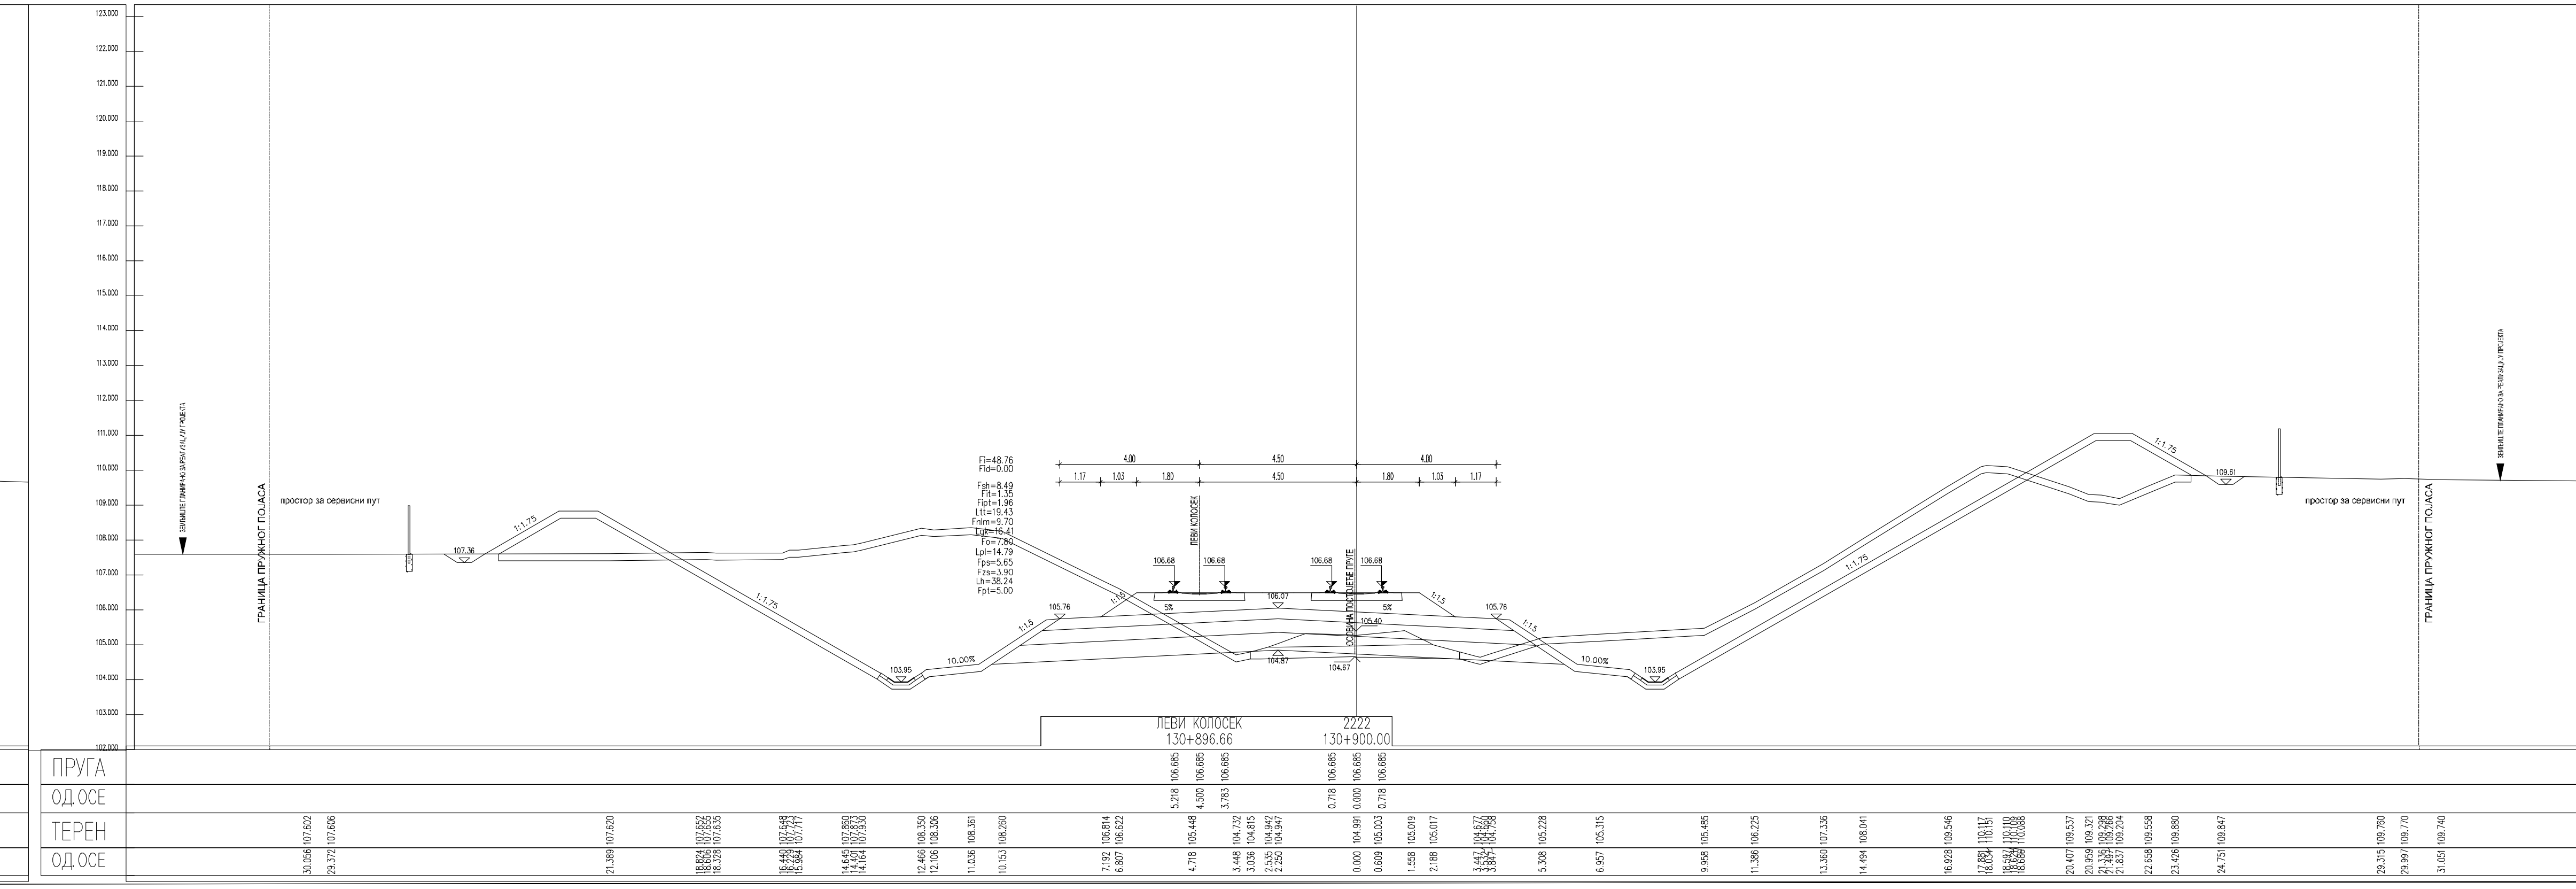
ЛЕВИ КОЛОСЕК
130+896.66
2222
130+900.00
ПРУГА
ОД.ОСЕ
ТЕРЕН
ОД.ОСЕ

ЛЕГЕНДА:

Fsh... СКИДАЊЕ ХУМУСА
Fit... ИСКОП ПОСТОЈЕЋЕГ ТУЦАНИКА
Fipt... ИСКОП ПОСТОЈЕЋЕГ ТАМПОНА
Fi... ИСКОП
Fis... ИСКОП СТЕПЕНИЦА
Ltt... ВАЉАЊЕ ТЕМЕЉНОГ ТЛА
Fnlm... НАСИП ОД ЛОКАЛНОГ МАТЕРИЈАЛА
Fnnm... НАСИП ОД НЕКОХЕРЕНТНОГ МАТЕРИЈАЛА
Lgk... ГЕОТЕКСТИЛ/ГЕОМРЕЖА
Fo... СЛОЈ ОЈАЧАЊА НАСИПА-ЗАМЕНЕ ТЛА
Lpl... ВАЉАЊЕ ПЛАНУМА
Fps... ПРЕЛАЗНИ СЛОЈ
Fzs... ЗАШТИТНИ СЛОЈ
Lh... ХУМУЗИРАЊЕ
Fpt... ПРОЈЕКТОВАНИ ТУЦАНИК
Fid... ИСКОП ДРЕНАЖЕ

Број	Датум	Опис
03		
02		
01		

Ревизиони блок:

САОБРАЋАЈНИ ИНСТИТУТ ЦИП, д.о.о.
Немањина 6; 11000 Београд; Србија
Тел: 011/3618-134; Факс: 011/3618-324; web site: www.sicip.co.rs

Организациона јединица:САОБРАЋАЈНИЦЕ

Одговорни пројектант:
Јелена Гавран, дипл.грађ.инж.
лиценца број: 430И0108919

Сарадници:

Унутрашња контрола:
Милан Јелкић, дипл.грађ.инж.

Главни пројектант:
др Љиљана Милић Марковић, дипл.грађ.инж.

Руководилац организационе јединице:
мр Новица Стевановић, дипл.грађ.инж.

Инвеститор пројекта:
" ИНФРАСТРУКТУРА ЖЕЛЕЗНИЦЕ СРБИЈЕ " А.Д.
Немањина 6/IV, Београд

Наручилац пројекта:
Joint Venture of
China Railway International Corporation Ltd. (CRIC)
No.10 Fuxing Road,Haidian District,Beijing
P.R China, 100844
China Communication Construction Company Ltd. (CCCC)
No.85 Deshengmenwai Street,Xicheng District,Beijing
P.R China, 100088

Објекат:
ПРУГА БЕОГРАД - СУБОТИЦА - ДРЖАВНА ГРАНИЦА (КЕЛЕБИЈА)
ДЕОНИЦА ПРУГЕ НОВИ САД - СУБОТИЦА - ДРЖАВНА ГРАНИЦА (КЕЛЕБИЈА)

Део пројекта:
ПРОЈЕКАТ ТРАСЕ ПРУГЕ И СТАНИЦА - ДОЊИ И ГОРЊИ СТРОЈ
2/2.4.3.2 ПРОЈЕКАТ ТРАСЕ ПРУГЕ И СТАНИЦА - ДОЊИ И ГОРЊИ СТРОЈ - ОТВОРЕНА ПРУГА ЛОВЋЕНАЦ-МАЛИ ИЂОШ - БАЧКА ТОПОЛА

Цртеж: **ПОПРЕЧНИ ПРОФИЛИ**
Размера: 1:100

Врста тех. док.: ПГД
датум: 04.2021.
Цртеж бр.: 2020-250-САО-2/2.4.3.2.7.4

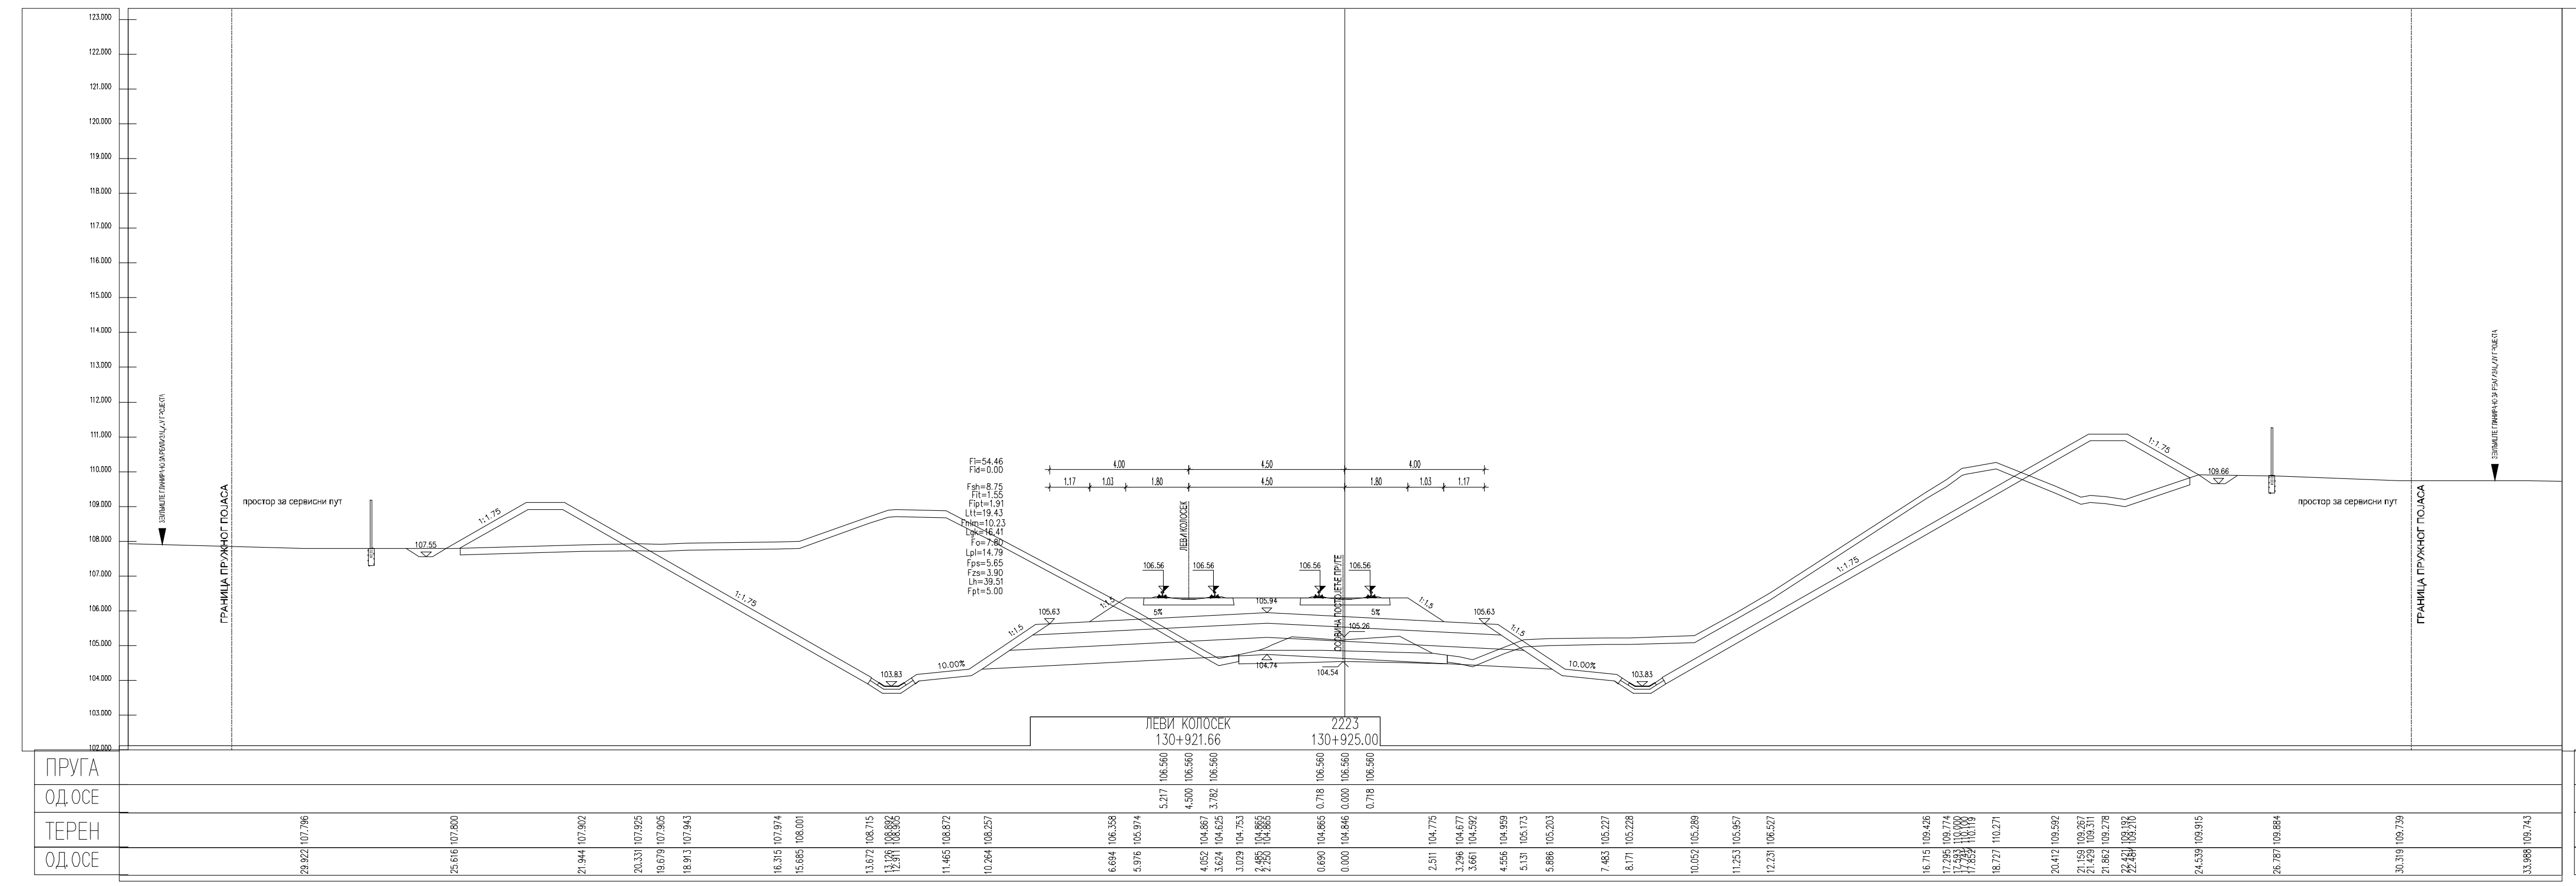
ЛЕВИ КОЛОСЕК
130+921.66
2223
130+925.00
ПРУГА
ОД.ОСЕ
ТЕРЕН
ОД.ОСЕ
ЛЕВИ КОЛОСЕК
ОСОВИНА ПОСТОЈЕЋЕ ПРУГЕ
Fi=54.46
Fid=0.00
Fsh=8.75
Fit=1.55
Fipt=1.91
Ltt=19.43
Fnlm=10.23
Lgk=16.41
Fo=7.80
Lpl=14.79
Fps=5.65
Fzs=3.90
Lh=39.51
Fpt=5.00

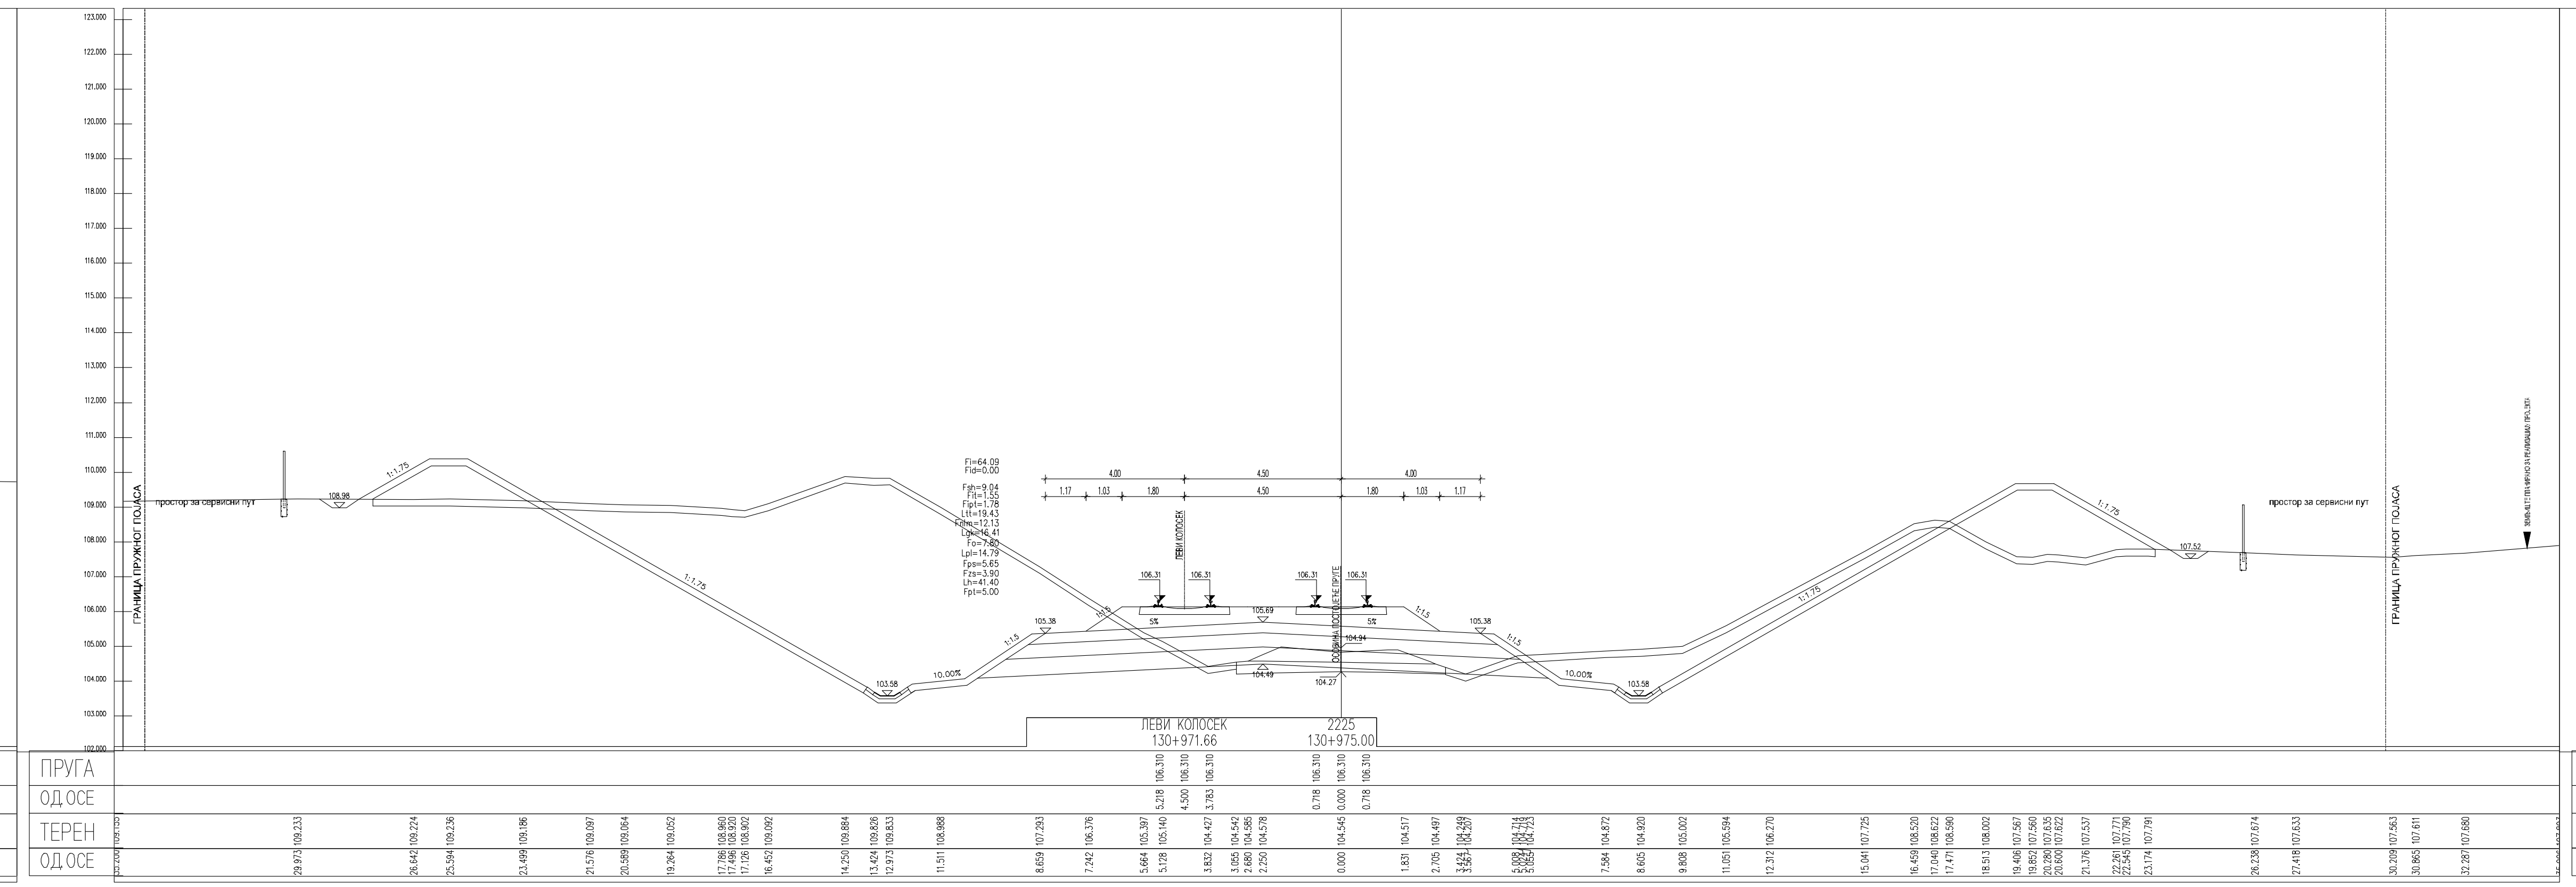
ЛЕВИ КОЛОСЕК
130+971.66
2225
130+975.00
ПРУГА
ОД.ОСЕ
ТЕРЕН
ОД.ОСЕ

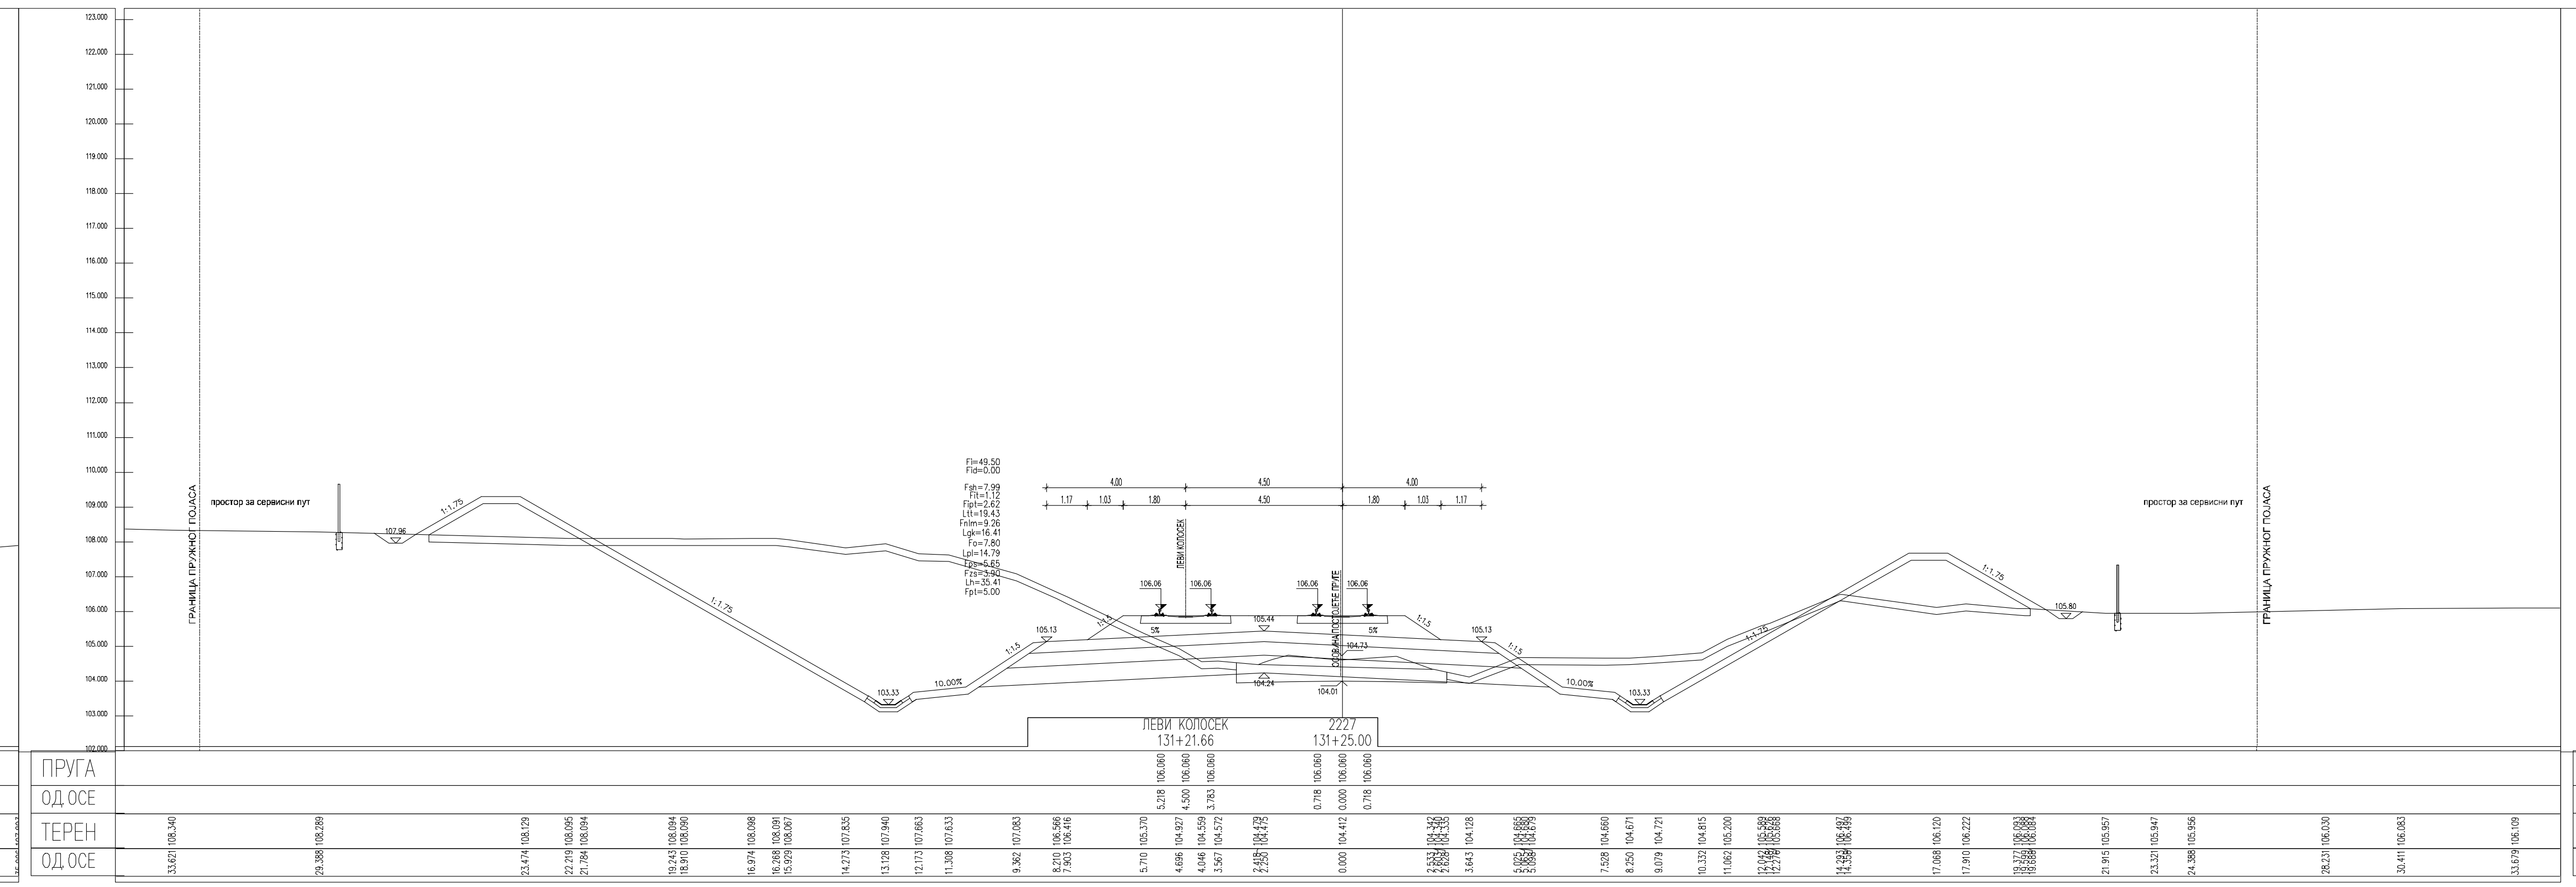
ЛЕВИ КОЛОСЕК
131+21.66
2227
131+25.00
ПРУГА
ОД.ОСЕ
ТЕРЕН
ОД.ОСЕ

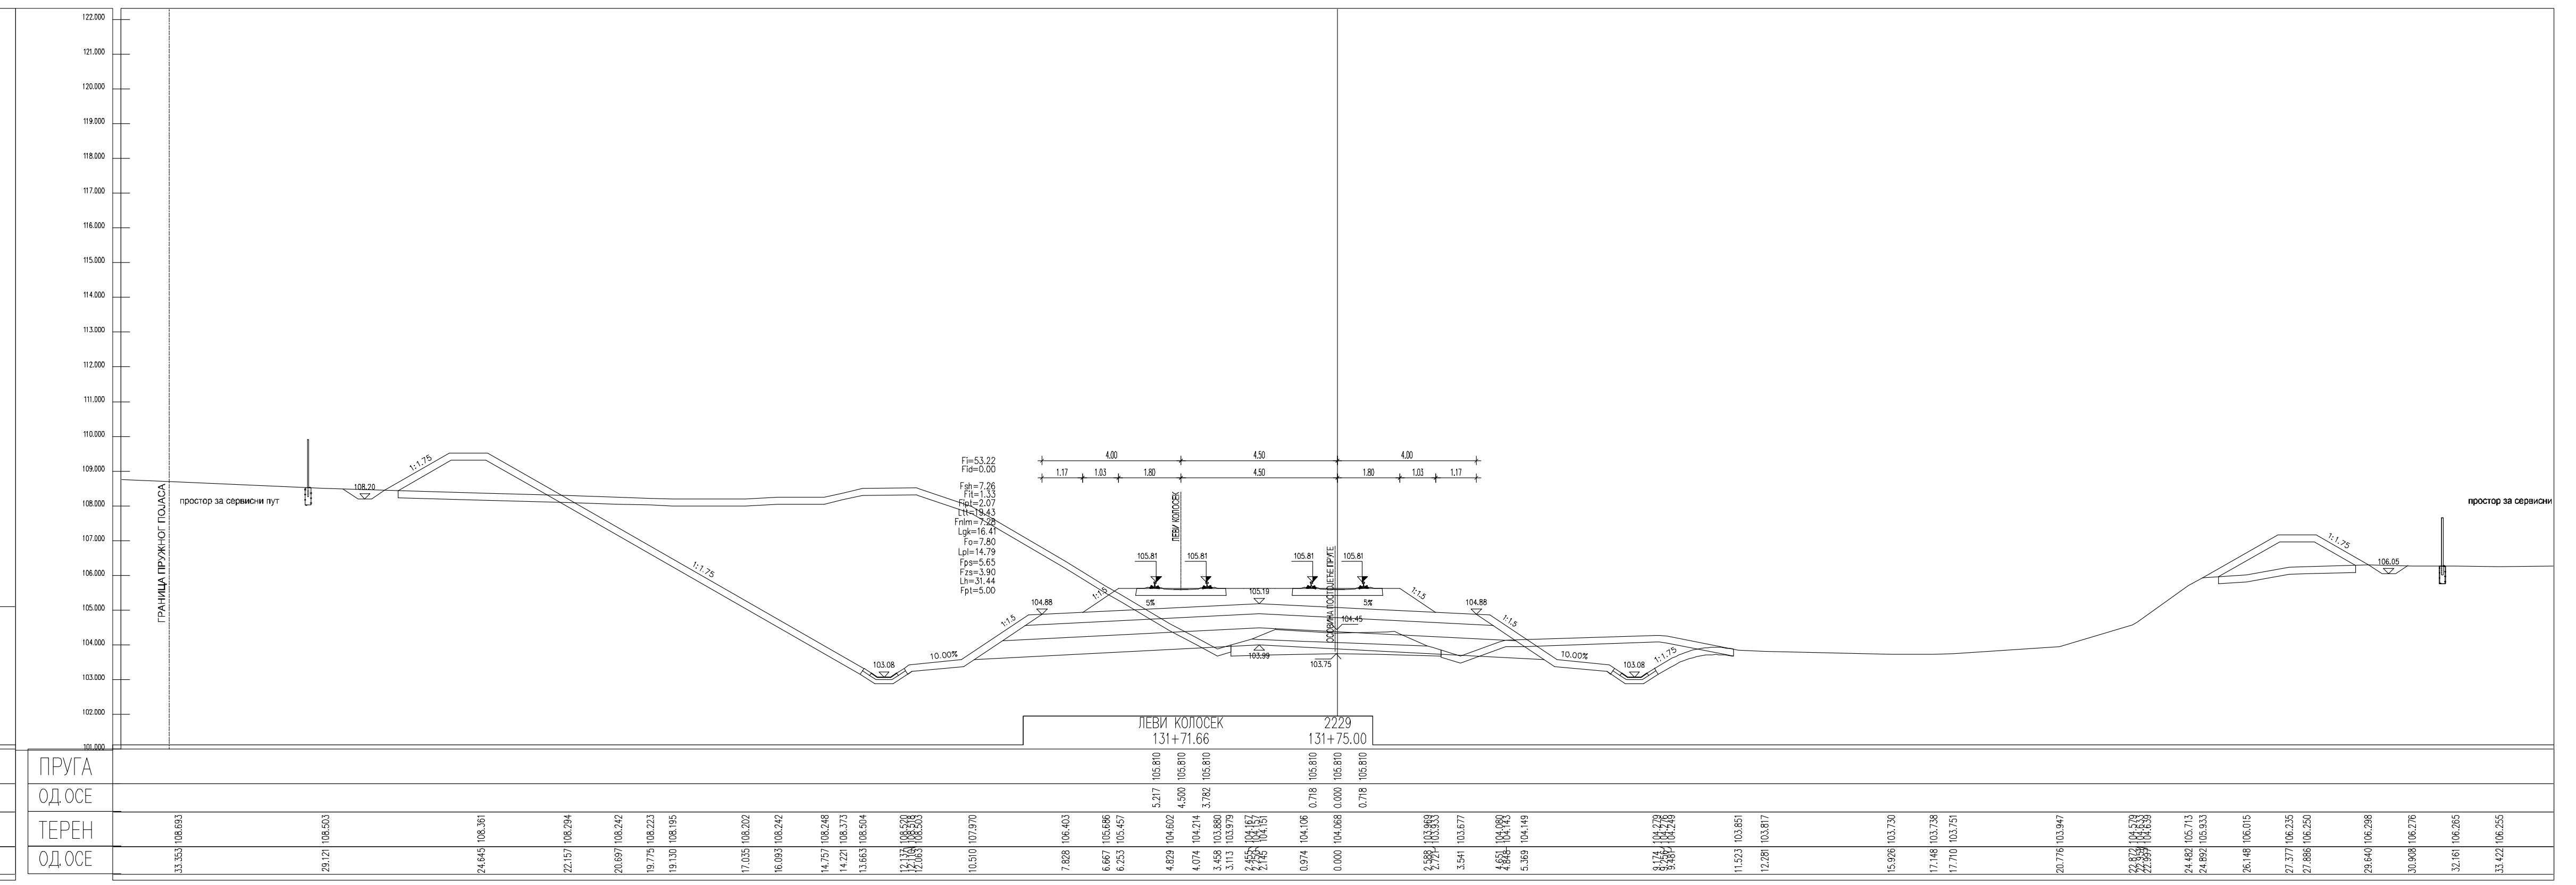
ЛЕВИ КОЛОСЕК
131+71.66
2229
131+75.00
ПРУГА
ОД.ОСЕ
ТЕРЕН
ОД.ОСЕ

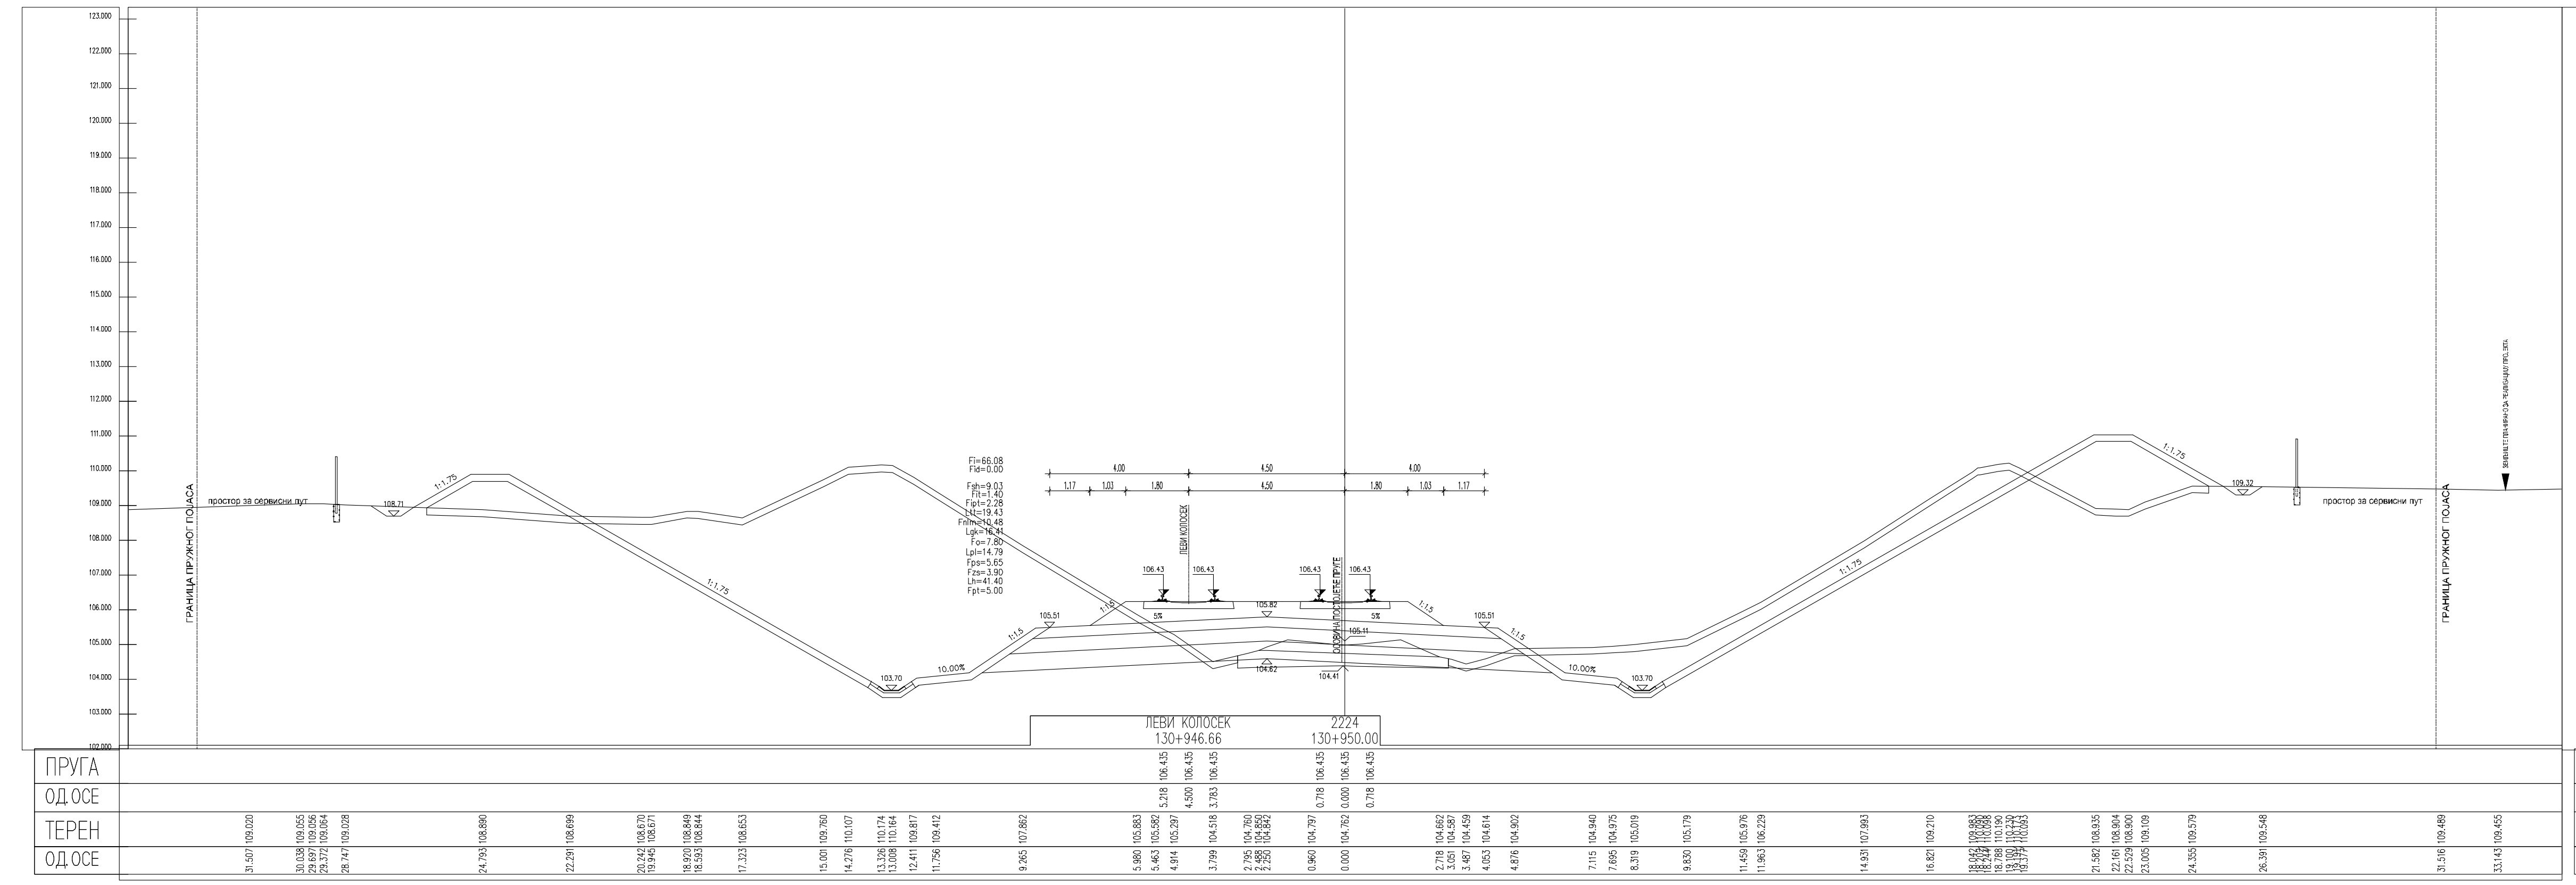
ЛЕВИ КОЛОСЕК
130+946.66
2224
130+950.00
ПРУГА
ОД.ОСЕ
ТЕРЕН
ОД.ОСЕ

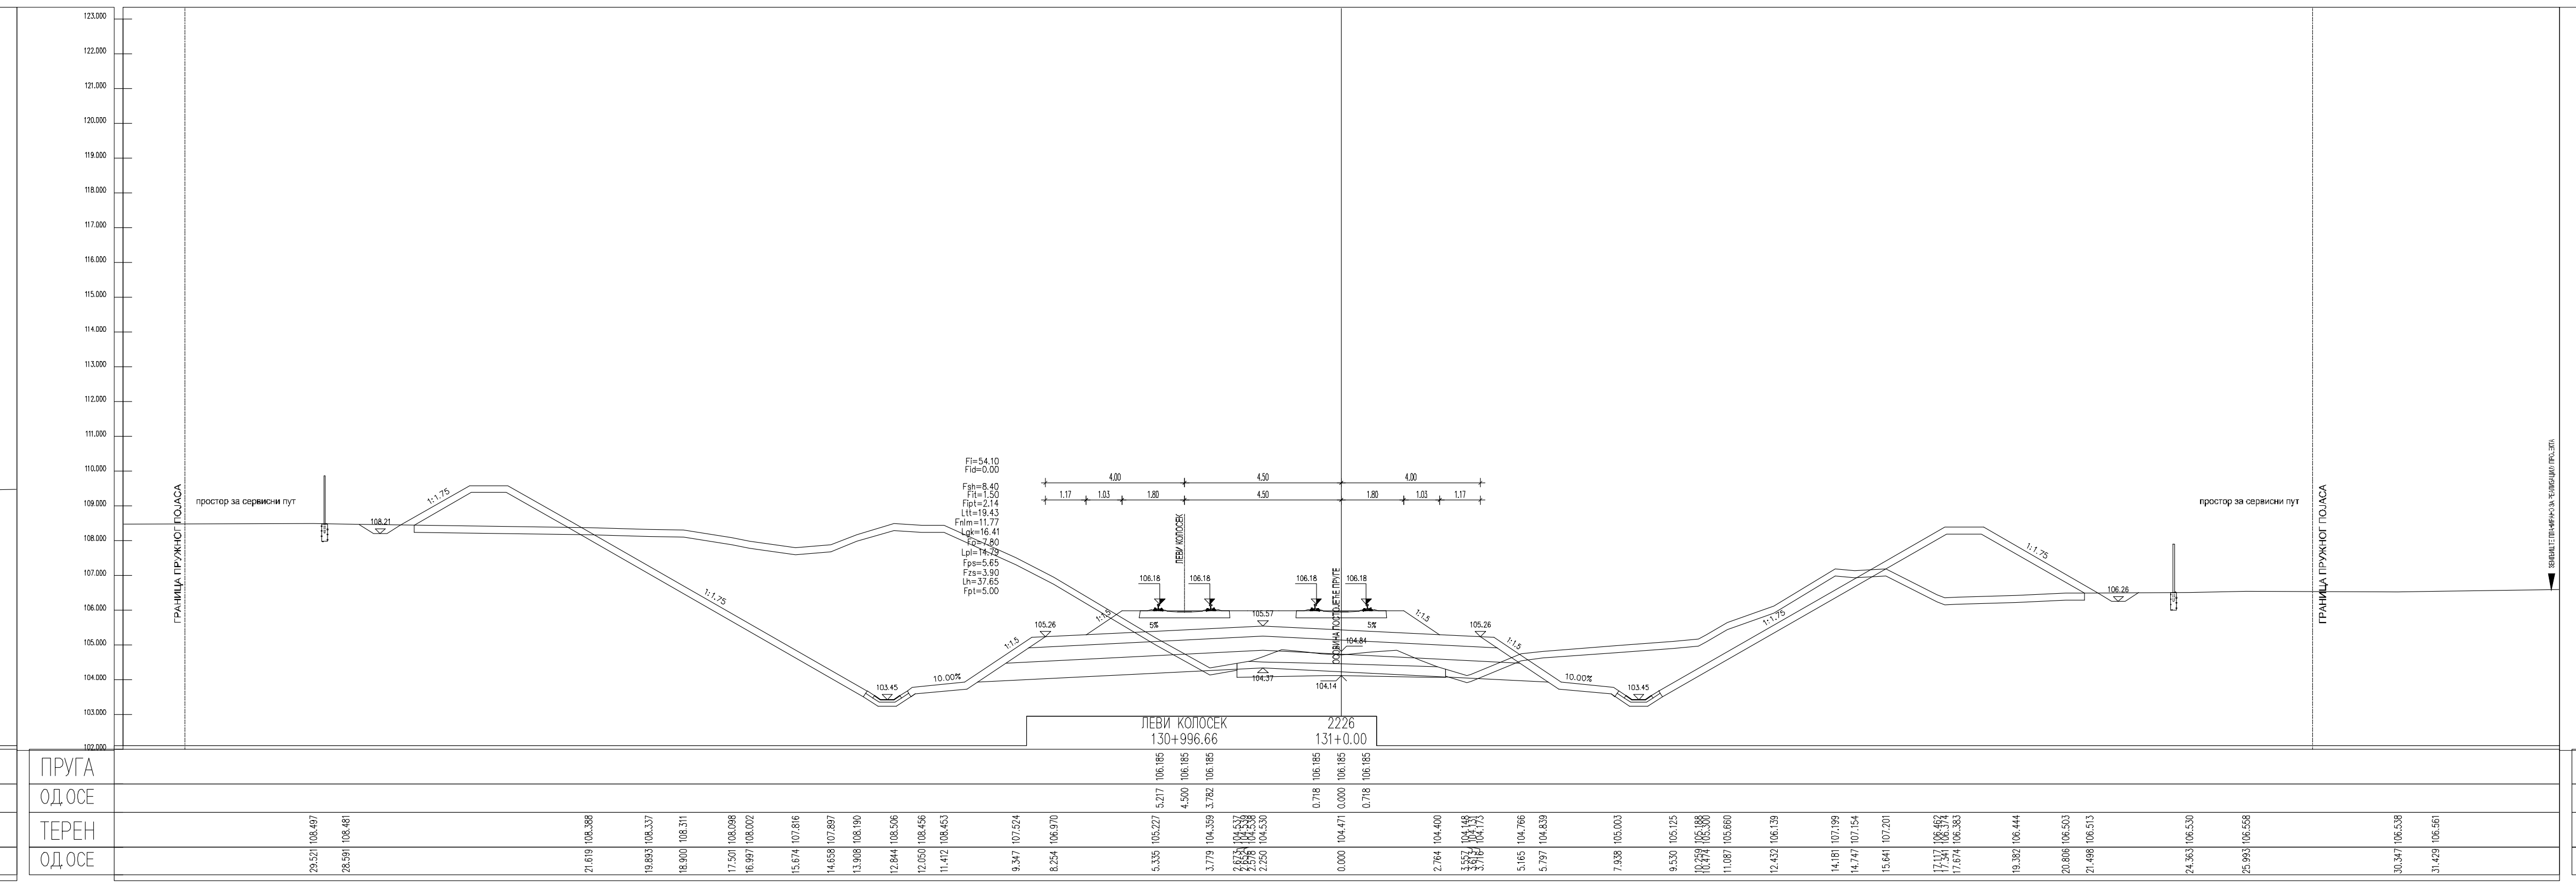
ЛЕВИ КОЛОСЕК
130+996.66
2226
131+0.00
ПРУГА
ОД.ОСЕ
ТЕРЕН
ОД.ОСЕ

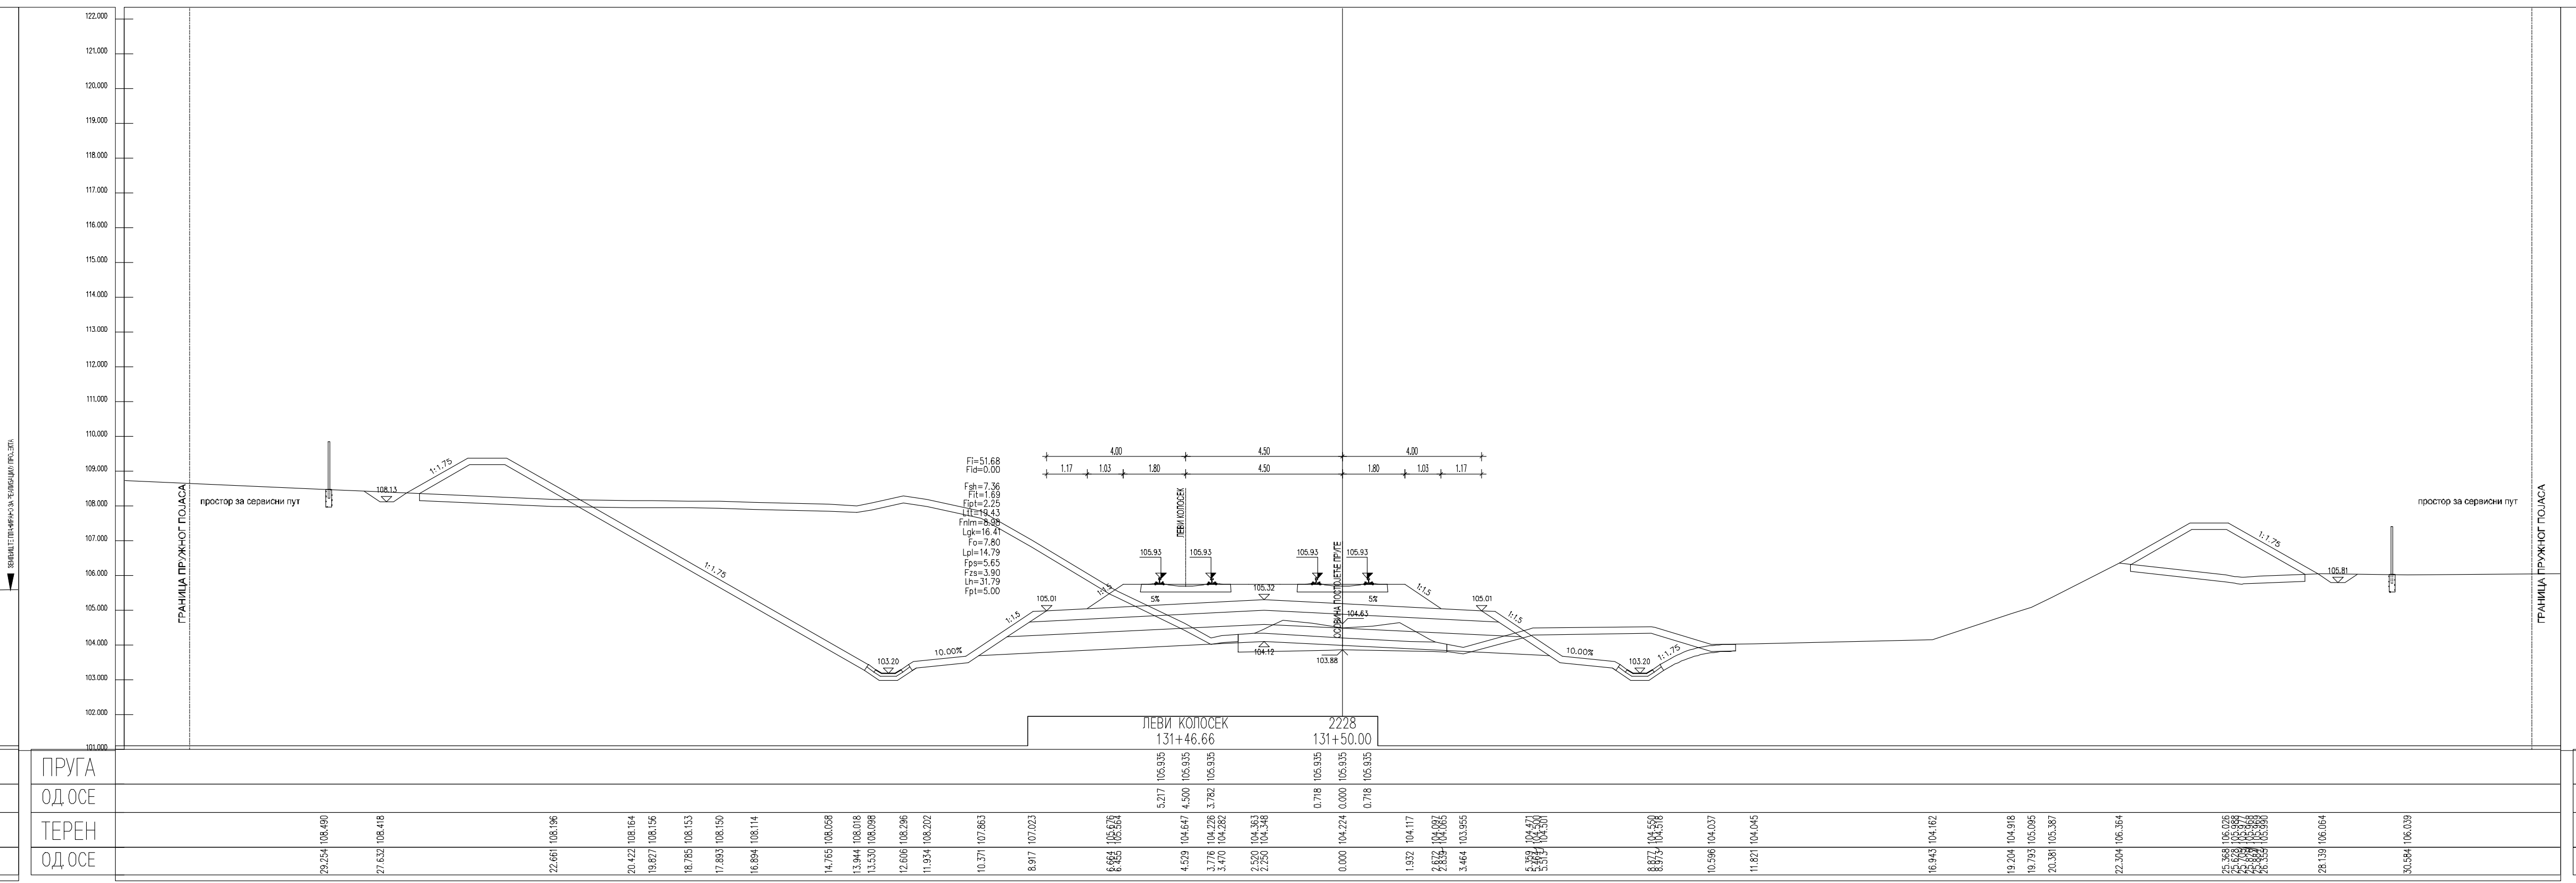
ЛЕВИ КОЛОСЕК
131+46.66
2228
131+50.00
ПРУГА
ОД.ОСЕ
ТЕРЕН
ОД.ОСЕ

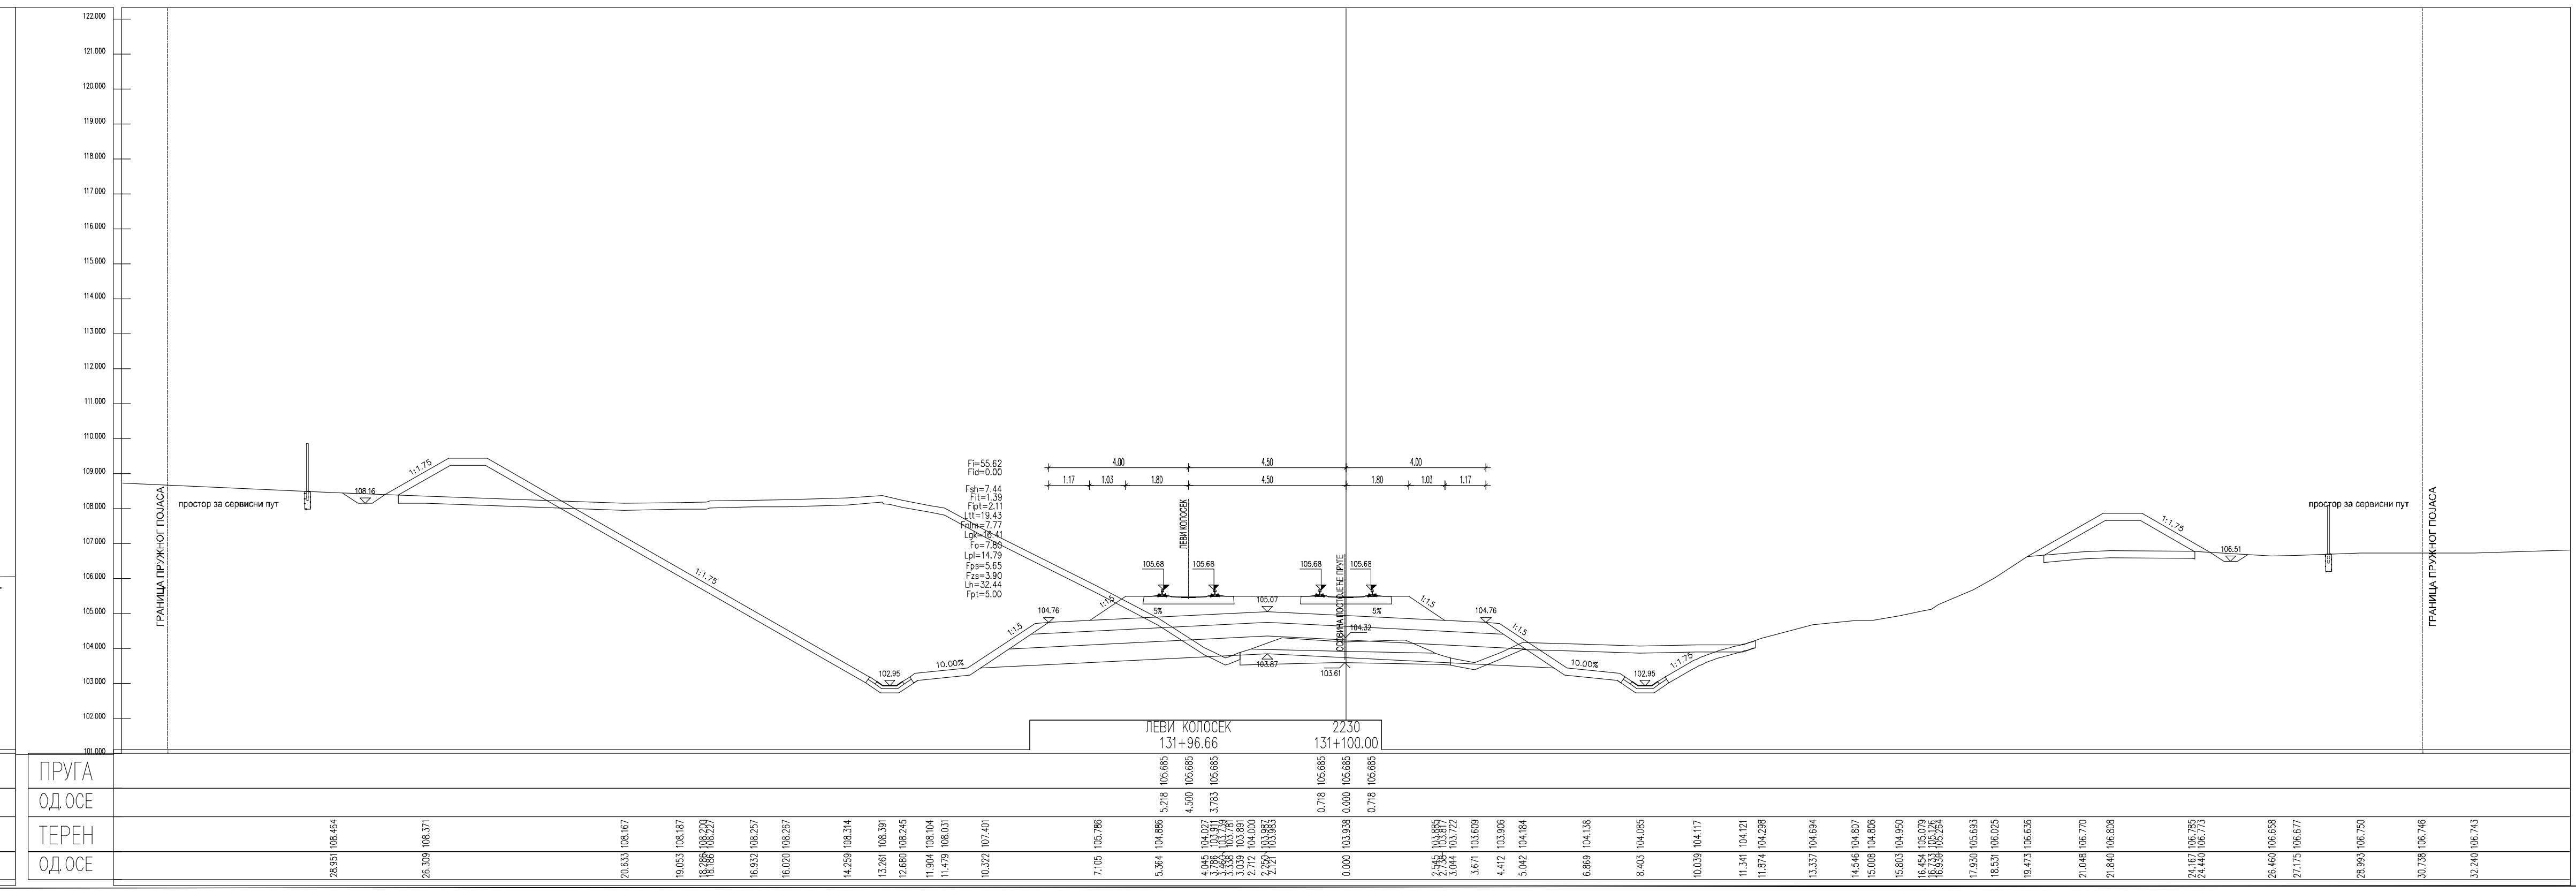
ЛЕВИ КОЛОСЕК
131+96.66
2230
131+100.00
ПРУГА
ОД.ОСЕ
ТЕРЕН
ОД.ОСЕ

ЛЕГЕНДА:

Fsh...	СКИДАЊЕ ХУМУСА
Fit...	ИСКОП ПОСТОЈЕЋЕГ ТУЦАНИКА
Fipt...	ИСКОП ПОСТОЈЕЋЕГ ТАМПОНА
Fi...	ИСКОП
Fis...	ИСКОП СТЕПЕНИЦА
Ltt...	ВАЉАЊЕ ТЕМЕЉНОГ ТЛА
Fnlm...	НАСИП ОД ЛОКАЛНОГ МАТЕРИЈАЛА
Fnnm...	НАСИП ОД НЕКОХЕРЕНТНОГ МАТЕРИЈАЛА
Lgk...	ГЕОТЕКСТИЛ/ГЕОМРЕЖА
Fo...	СЛОЈ ОЈАЧАЊА НАСИПА-ЗАМЕНЕ ТЛА
Lpl...	ВАЉАЊЕ ПЛАНУМА
Fps...	ПРЕЛАЗНИ СЛОЈ
Fzs...	ЗАШТИТНИ СЛОЈ
Lh...	ХУМУЗИРАЊЕ
Fpt...	ПРОЈЕКТОВАНИ ТУЦАНИК
Fid...	ИСКОП ДРЕНАЖЕ

Број	Датум	Опис
03		
02		
01		

Ревизиони блок:

САОБРАЋАЈНИ ИНСТИТУТ ЦИП, д.о.о.
Немањина 6; 11000 Београд; Србија
Тел: 011/3618-134; Факс: 011/3618-324; web site: www.sicip.co.rs

Организациона јединица:САОБРАЋАЈНИЦЕ

Одговорни пројектант:
Јелена Гавран, дипл.грађ.инж.
лиценца број: 430И0108919

Сарадници:

Унутрашња контрола:
Милан Јелкић, дипл.грађ.инж.

Главни пројектант:
др Љиљана Милић Марковић, дипл.грађ.инж.

Руководилац организационе јединице:
мр Новица Стевановић, дипл.грађ.инж.

Инвеститор пројекта:
" ИНФРАСТРУКТУРА ЖЕЛЕЗНИЦЕ СРБИЈЕ " А.Д.
Немањина 6/IV, Београд

Наручилац пројекта:
Joint Venture of
China Railway International Corporation Ltd. (CRIC)
No.10 Fuxing Road,Haidian District,Beijing
P.R China, 100844
China Communication Construction Company Ltd. (CCCC)
No.85 Deshengmenwai Street,Xicheng District,Beijing
P.R China, 100088

Објекат:
ПРУГА БЕОГРАД - СУБОТИЦА - ДРЖАВНА ГРАНИЦА (КЕЛЕБИЈА)
ДЕОНИЦА ПРУГЕ НОВИ САД - СУБОТИЦА - ДРЖАВНА ГРАНИЦА (КЕЛЕБИЈА)

Део пројекта:
ПРОЈЕКАТ ТРАСЕ ПРУГЕ И СТАНИЦА - ДОЊИ И ГОРЊИ СТРОЈ
2/2.4.3.2 ПРОЈЕКАТ ТРАСЕ ПРУГЕ И СТАНИЦА - ДОЊИ И ГОРЊИ СТРОЈ - ОТВОРЕНА ПРУГА ЛОВЋЕНАЦ-МАЛИ ИЂОШ - БАЧКА ТОПОЛА

Цртеж: ПОПРЕЧНИ ПРОФИЛИ
Размера: 1:100

Врста тех. док.:	датум:	Цртеж бр.
ПГД	04.2021.	2020-250-CAO-2/2.4.3.2.7.5

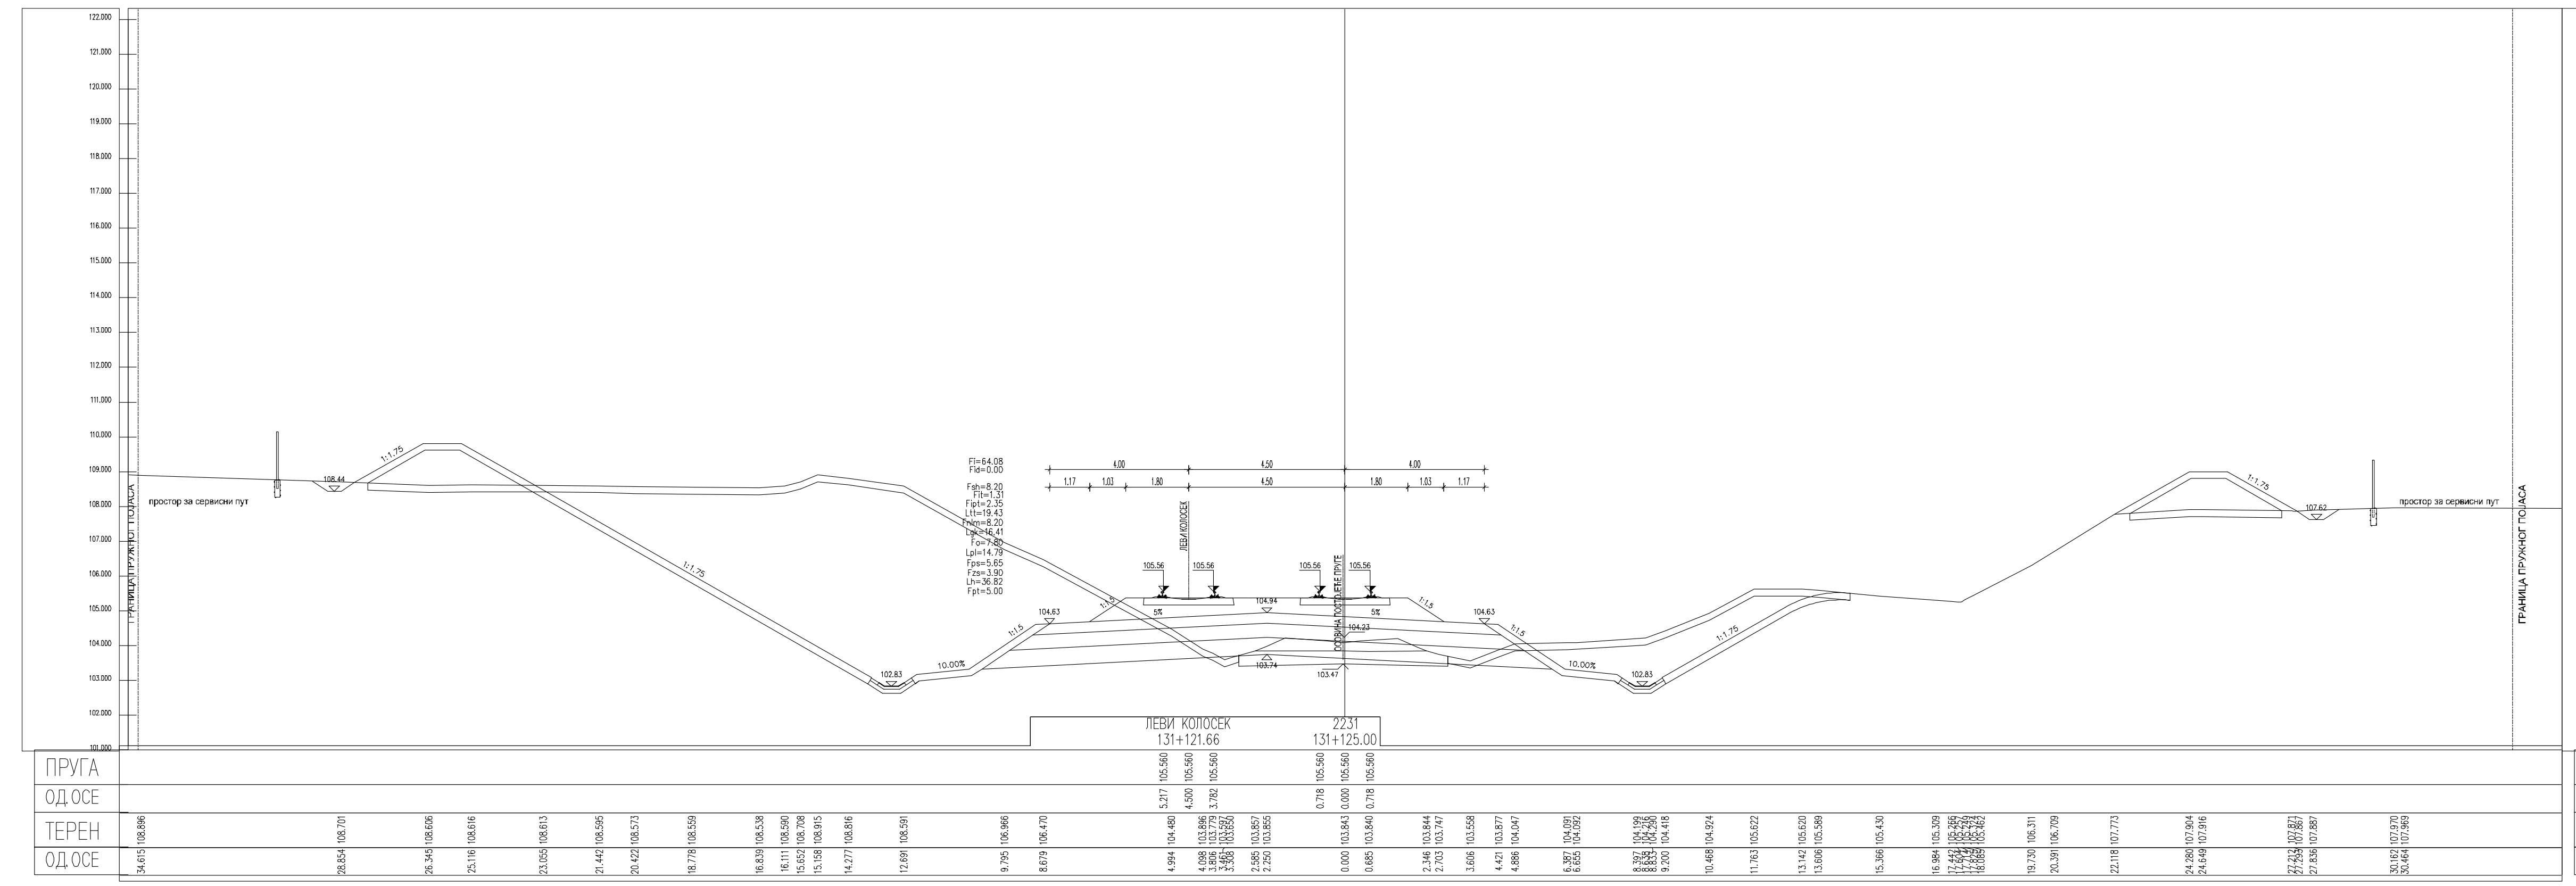
ЛЕВИ КОЛОСЕК
131+121.66
2231
131+125.00

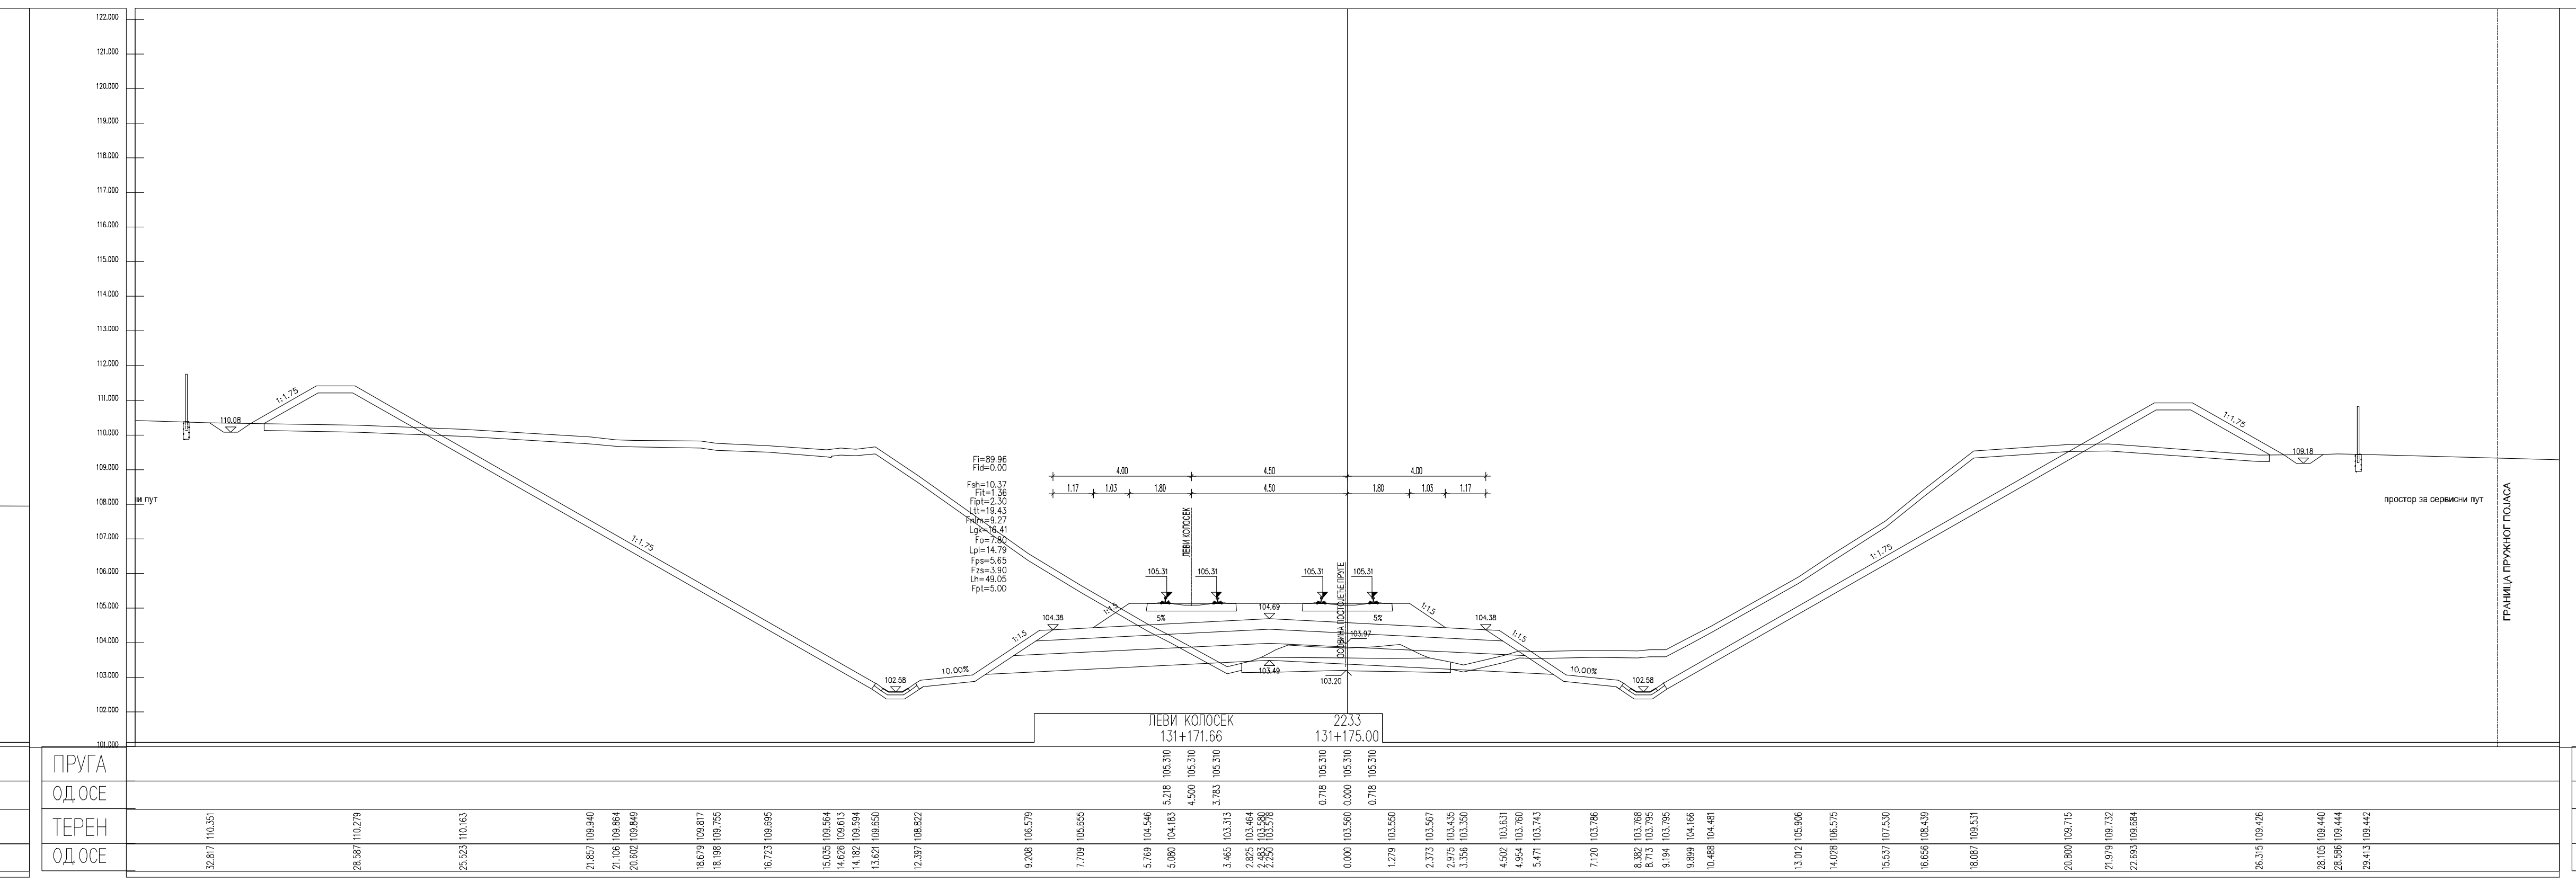
ЛЕВИ КОЛОСЕК
131+171.66
2233
131+175.00

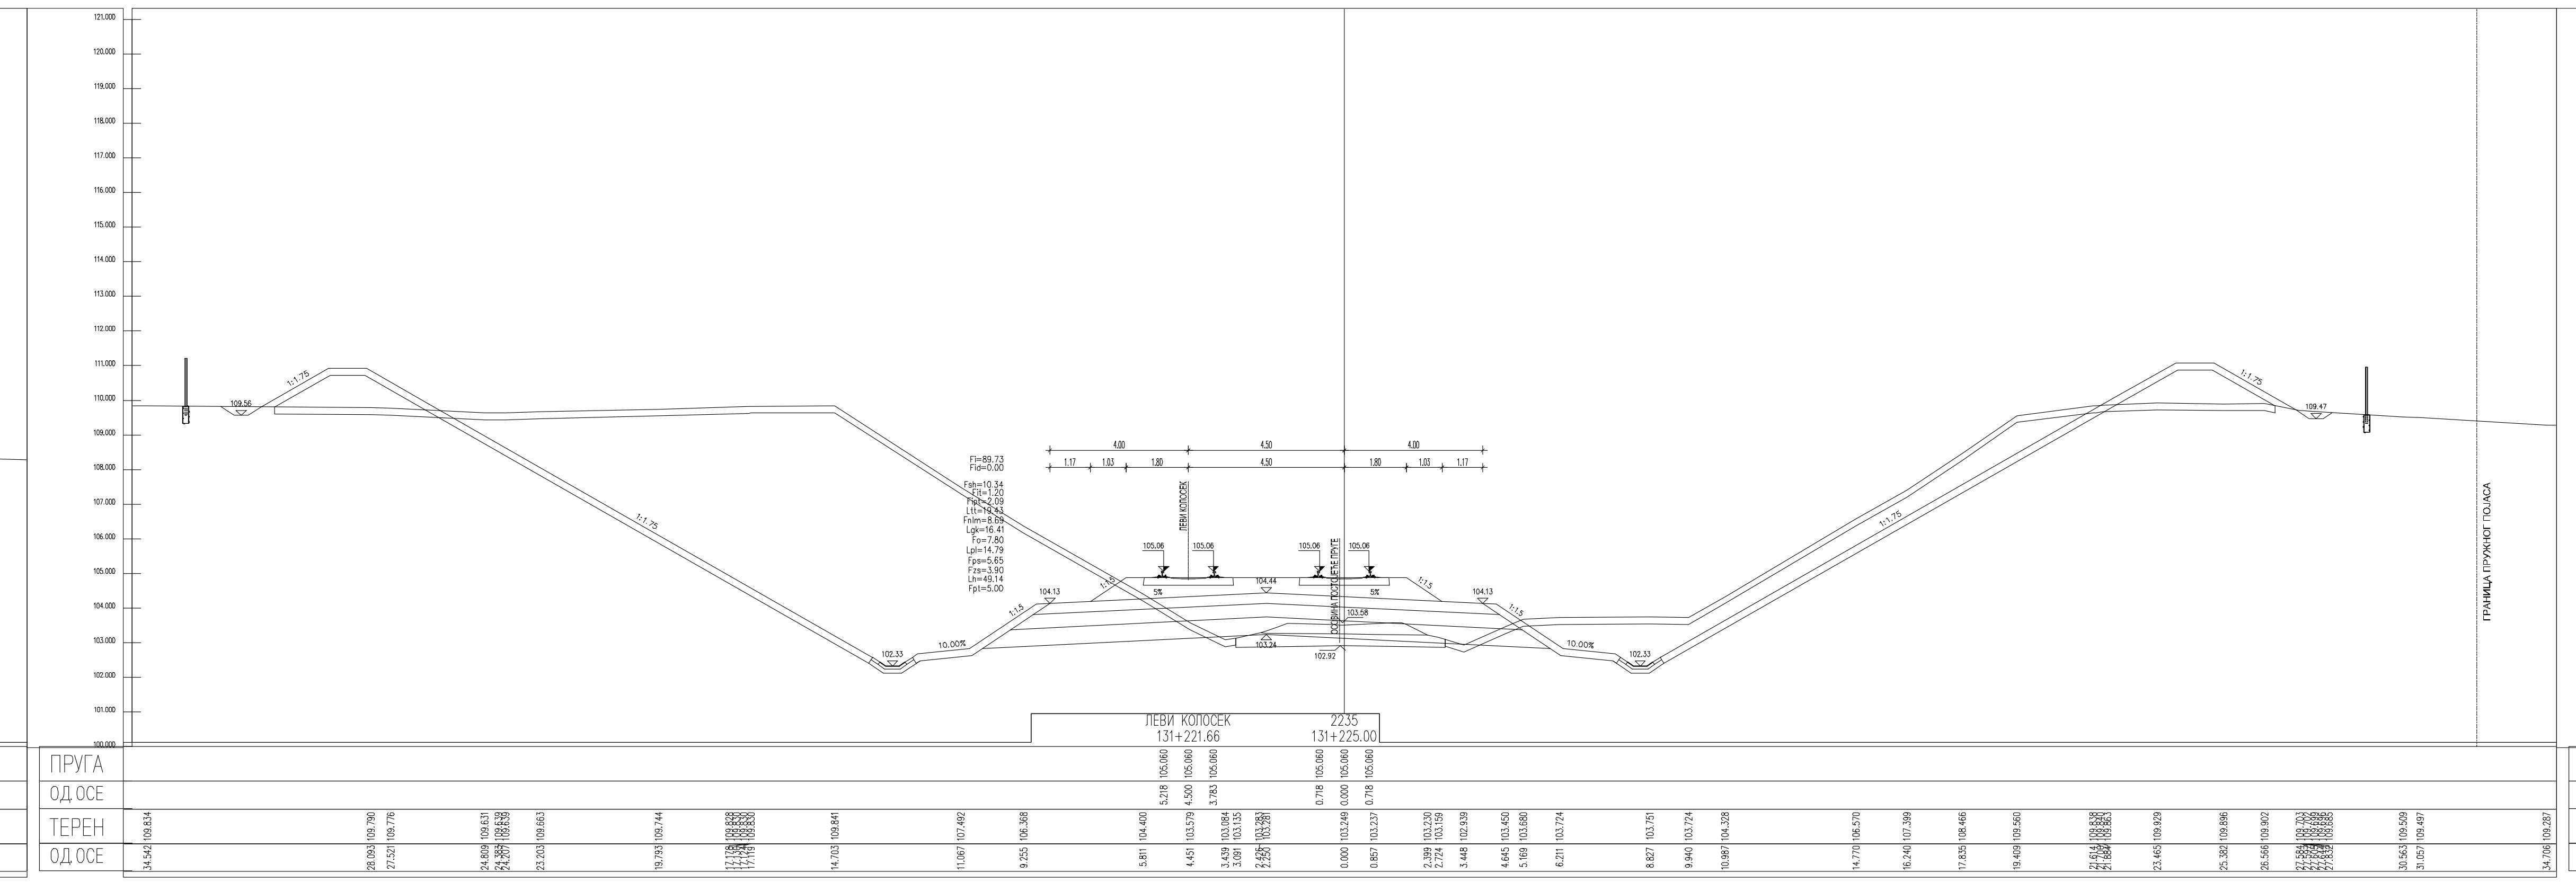
ЛЕВИ КОЛОСЕК
131+221.66
2235
131+225.00

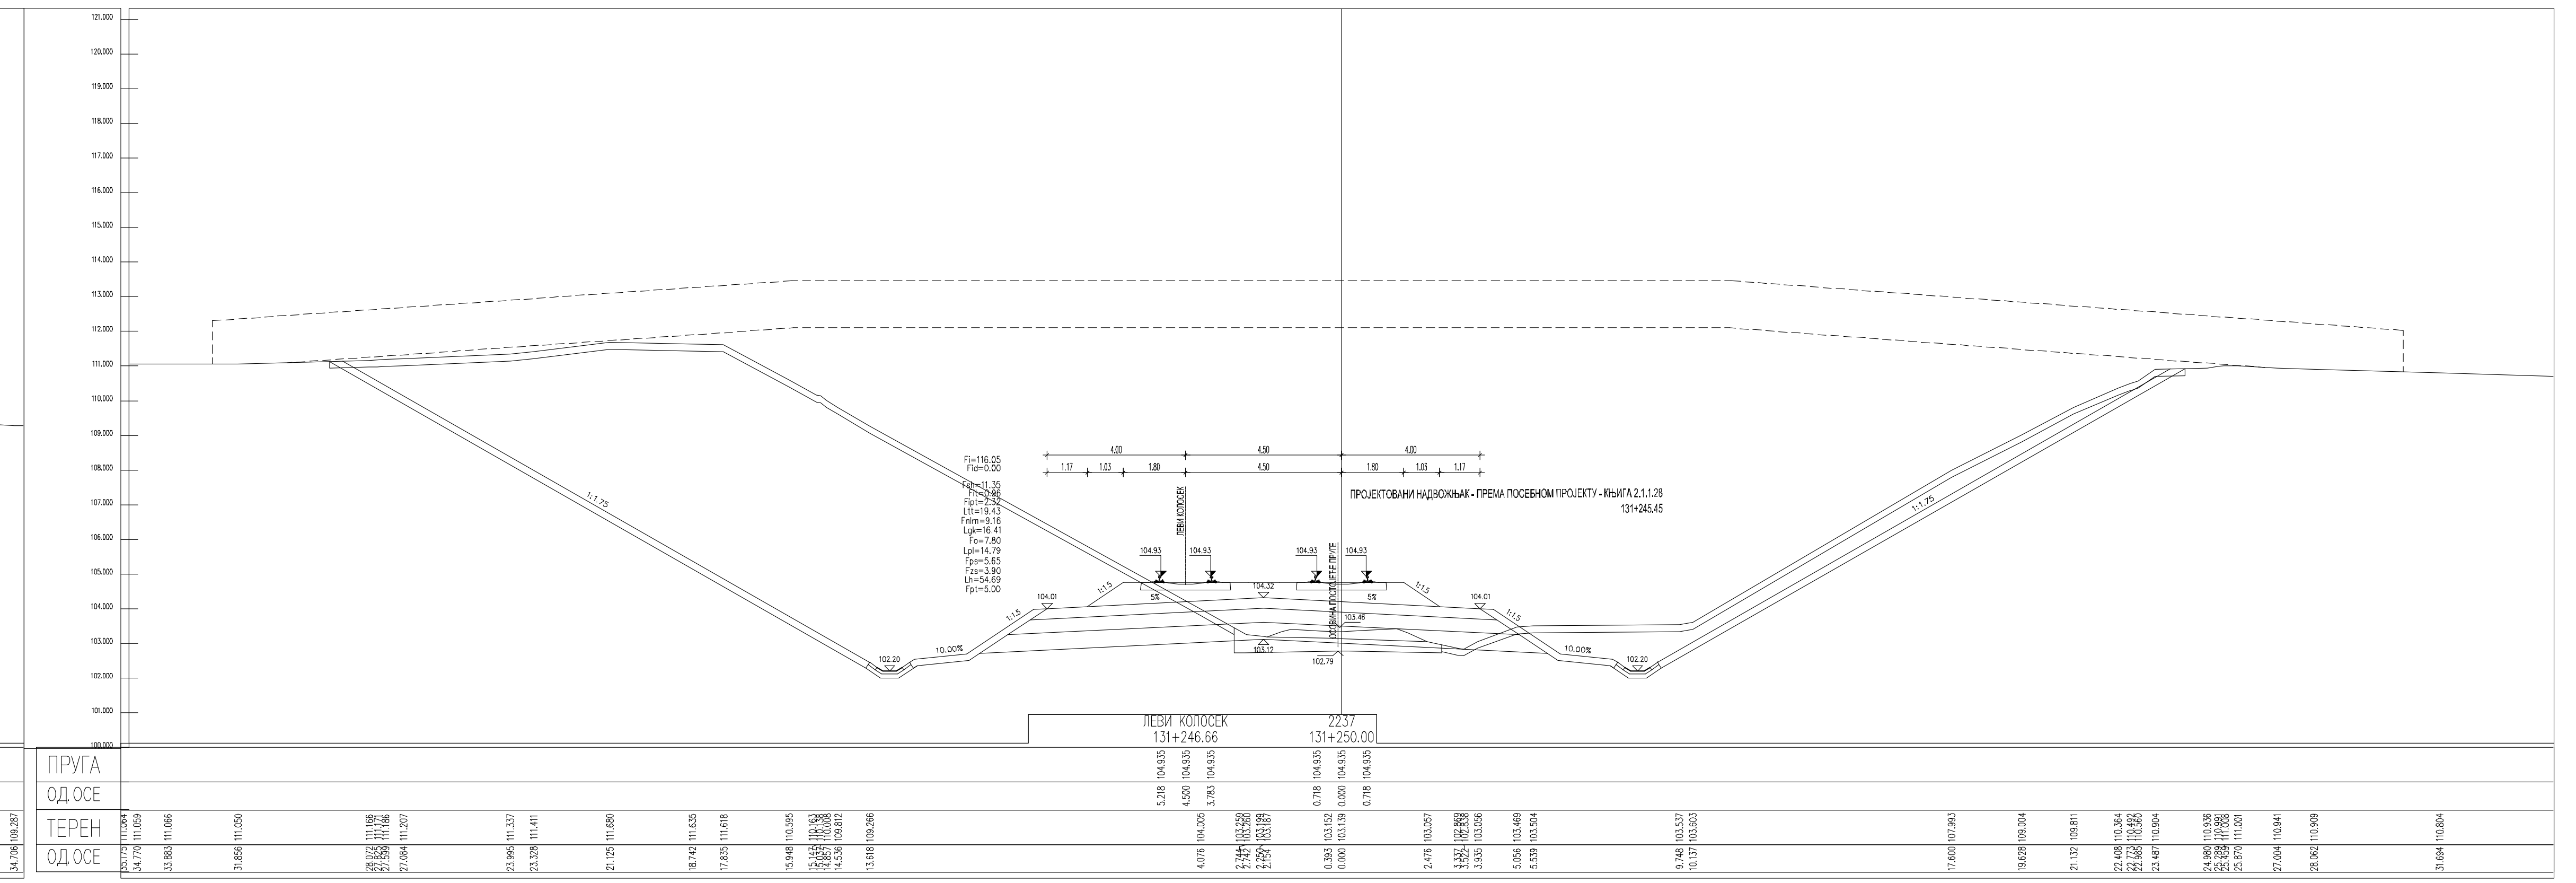
ЛЕВИ КОЛОСЕК
131+246.66
2237
131+250.00

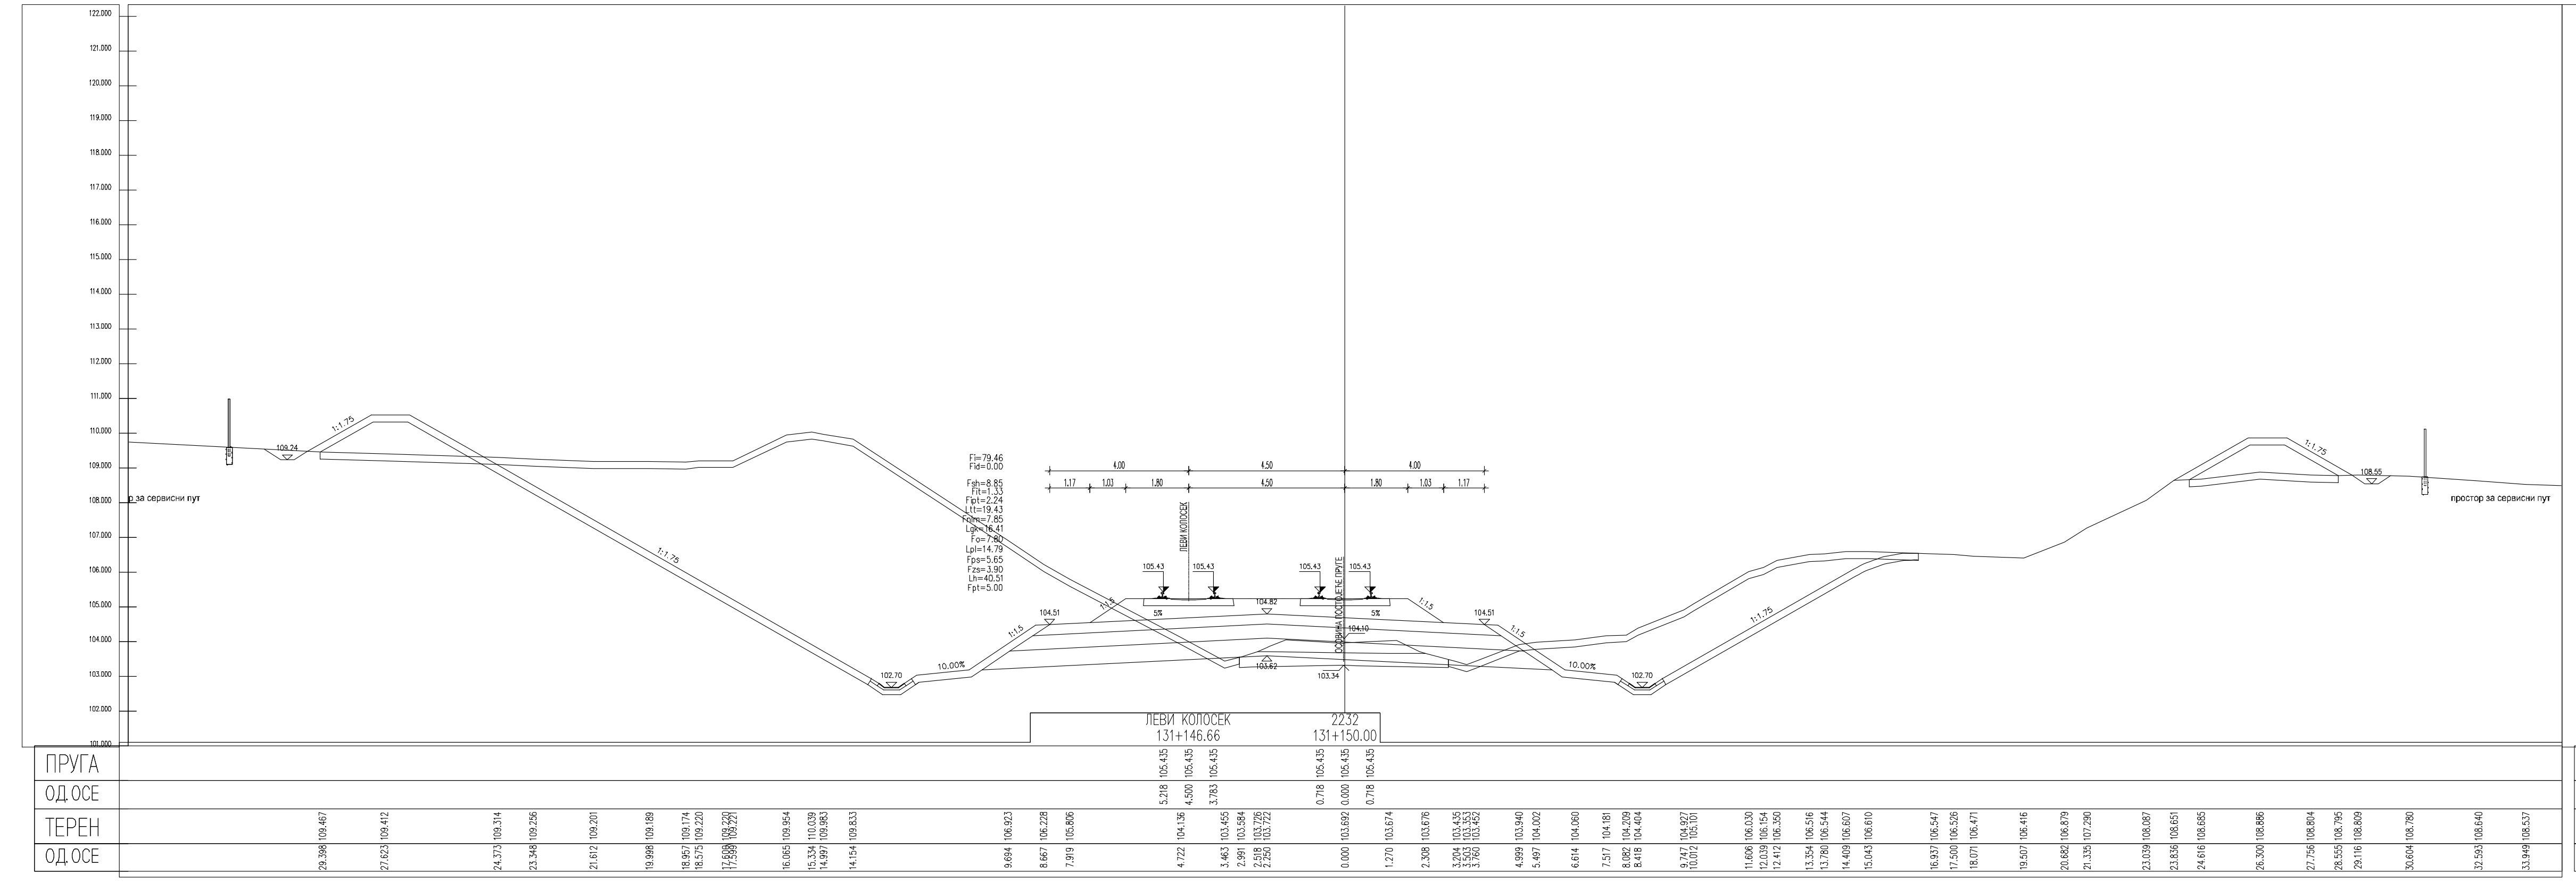
ЛЕВИ КОЛОСЕК
131+146.66
2232
131+150.00

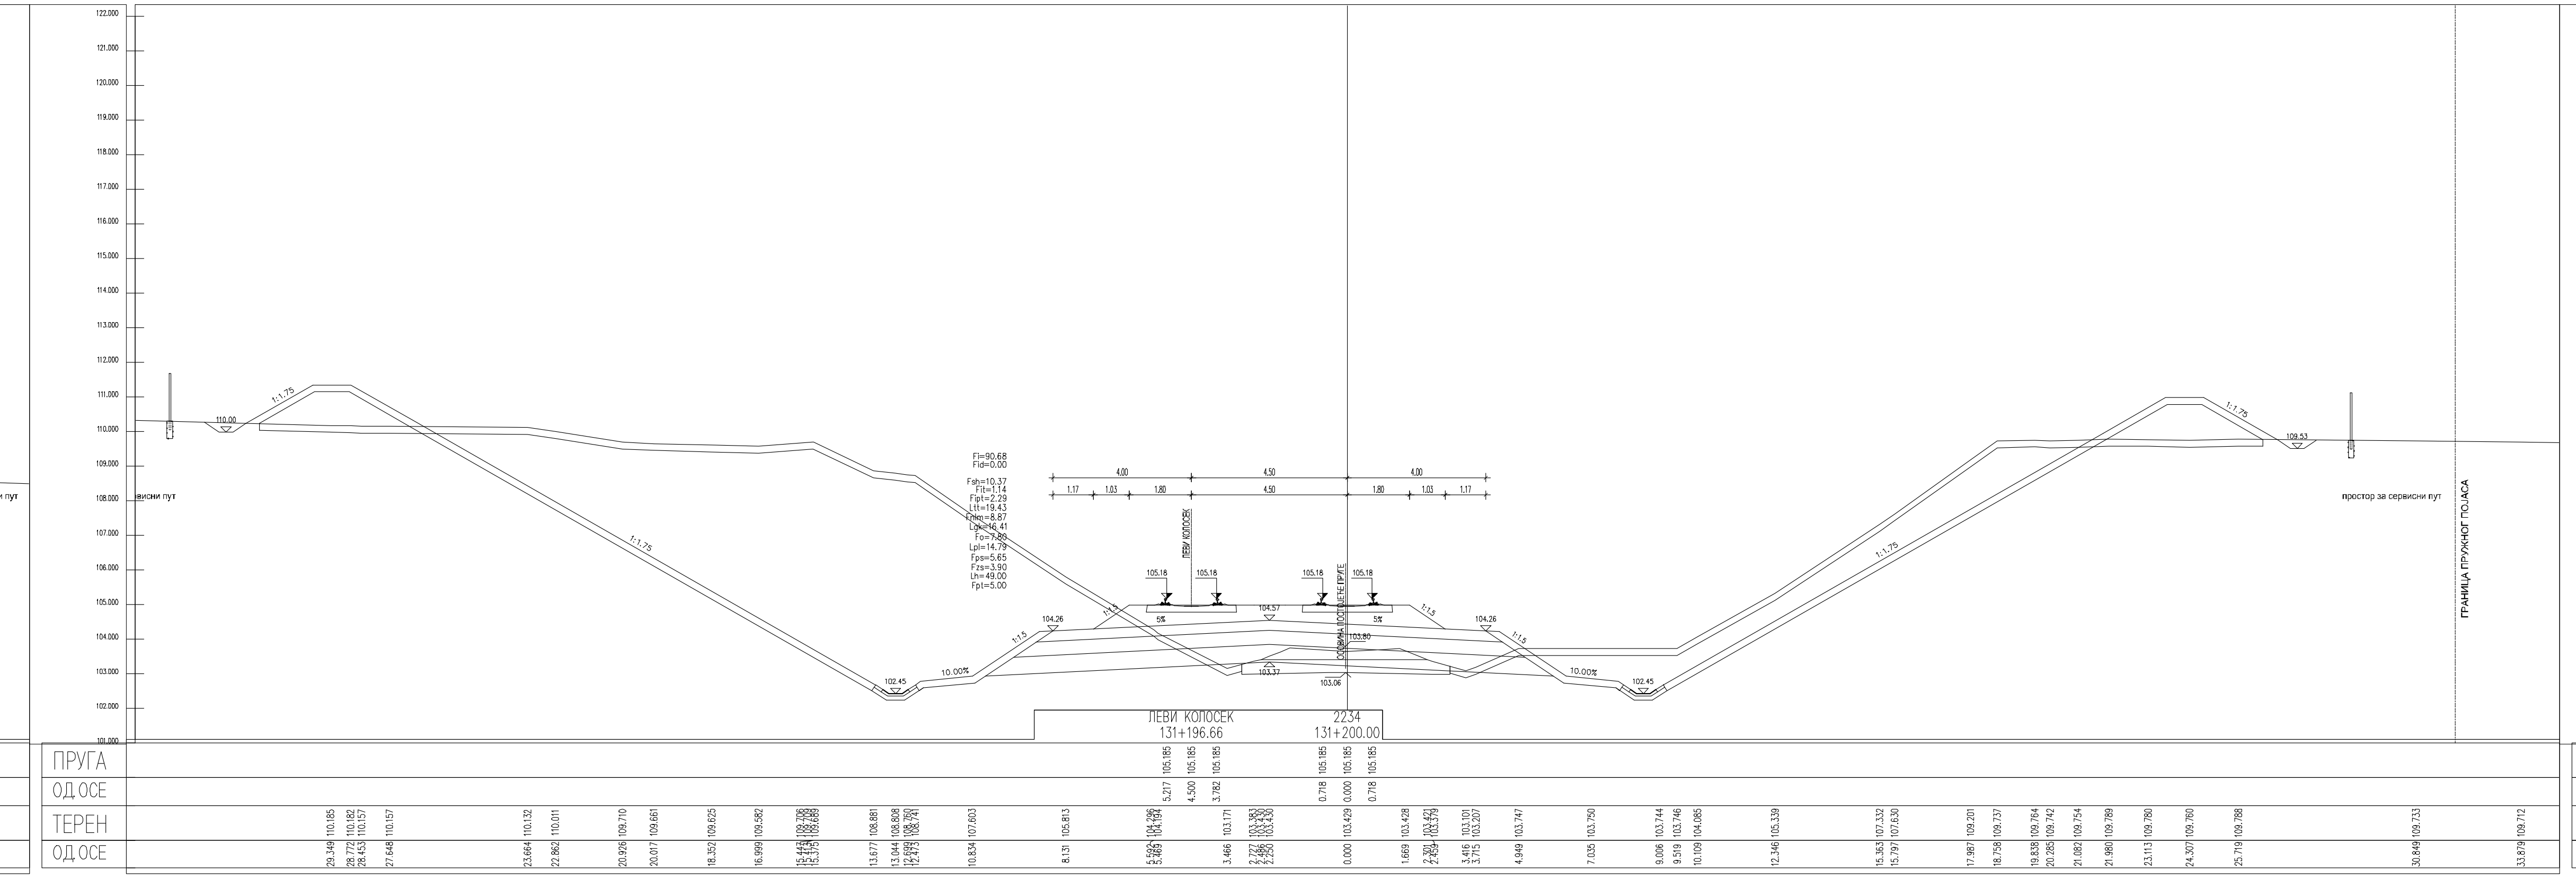
ЛЕВИ КОЛОСЕК
131+196.66
2234
131+200.00

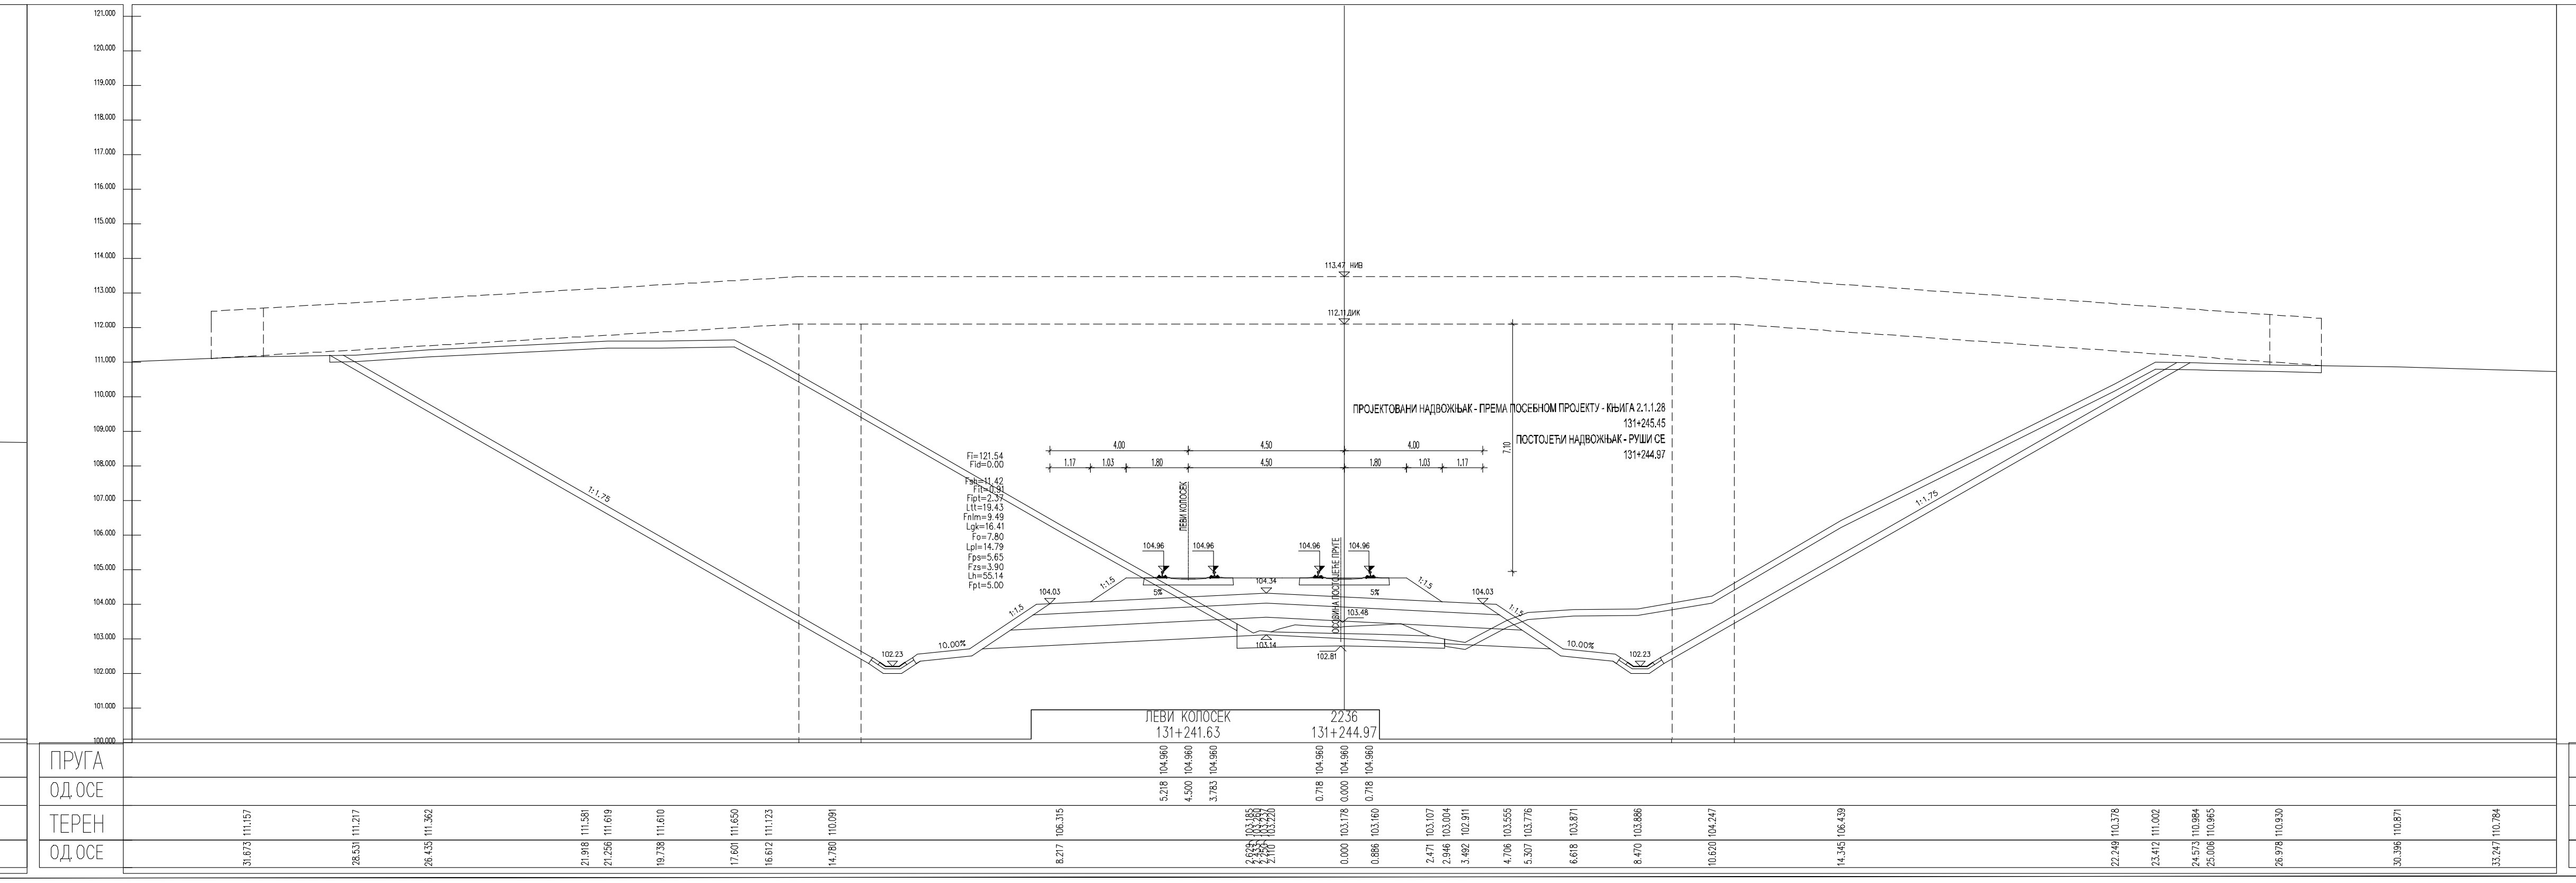
ЛЕВИ КОЛОСЕК
131+241.63
2236
131+244.97

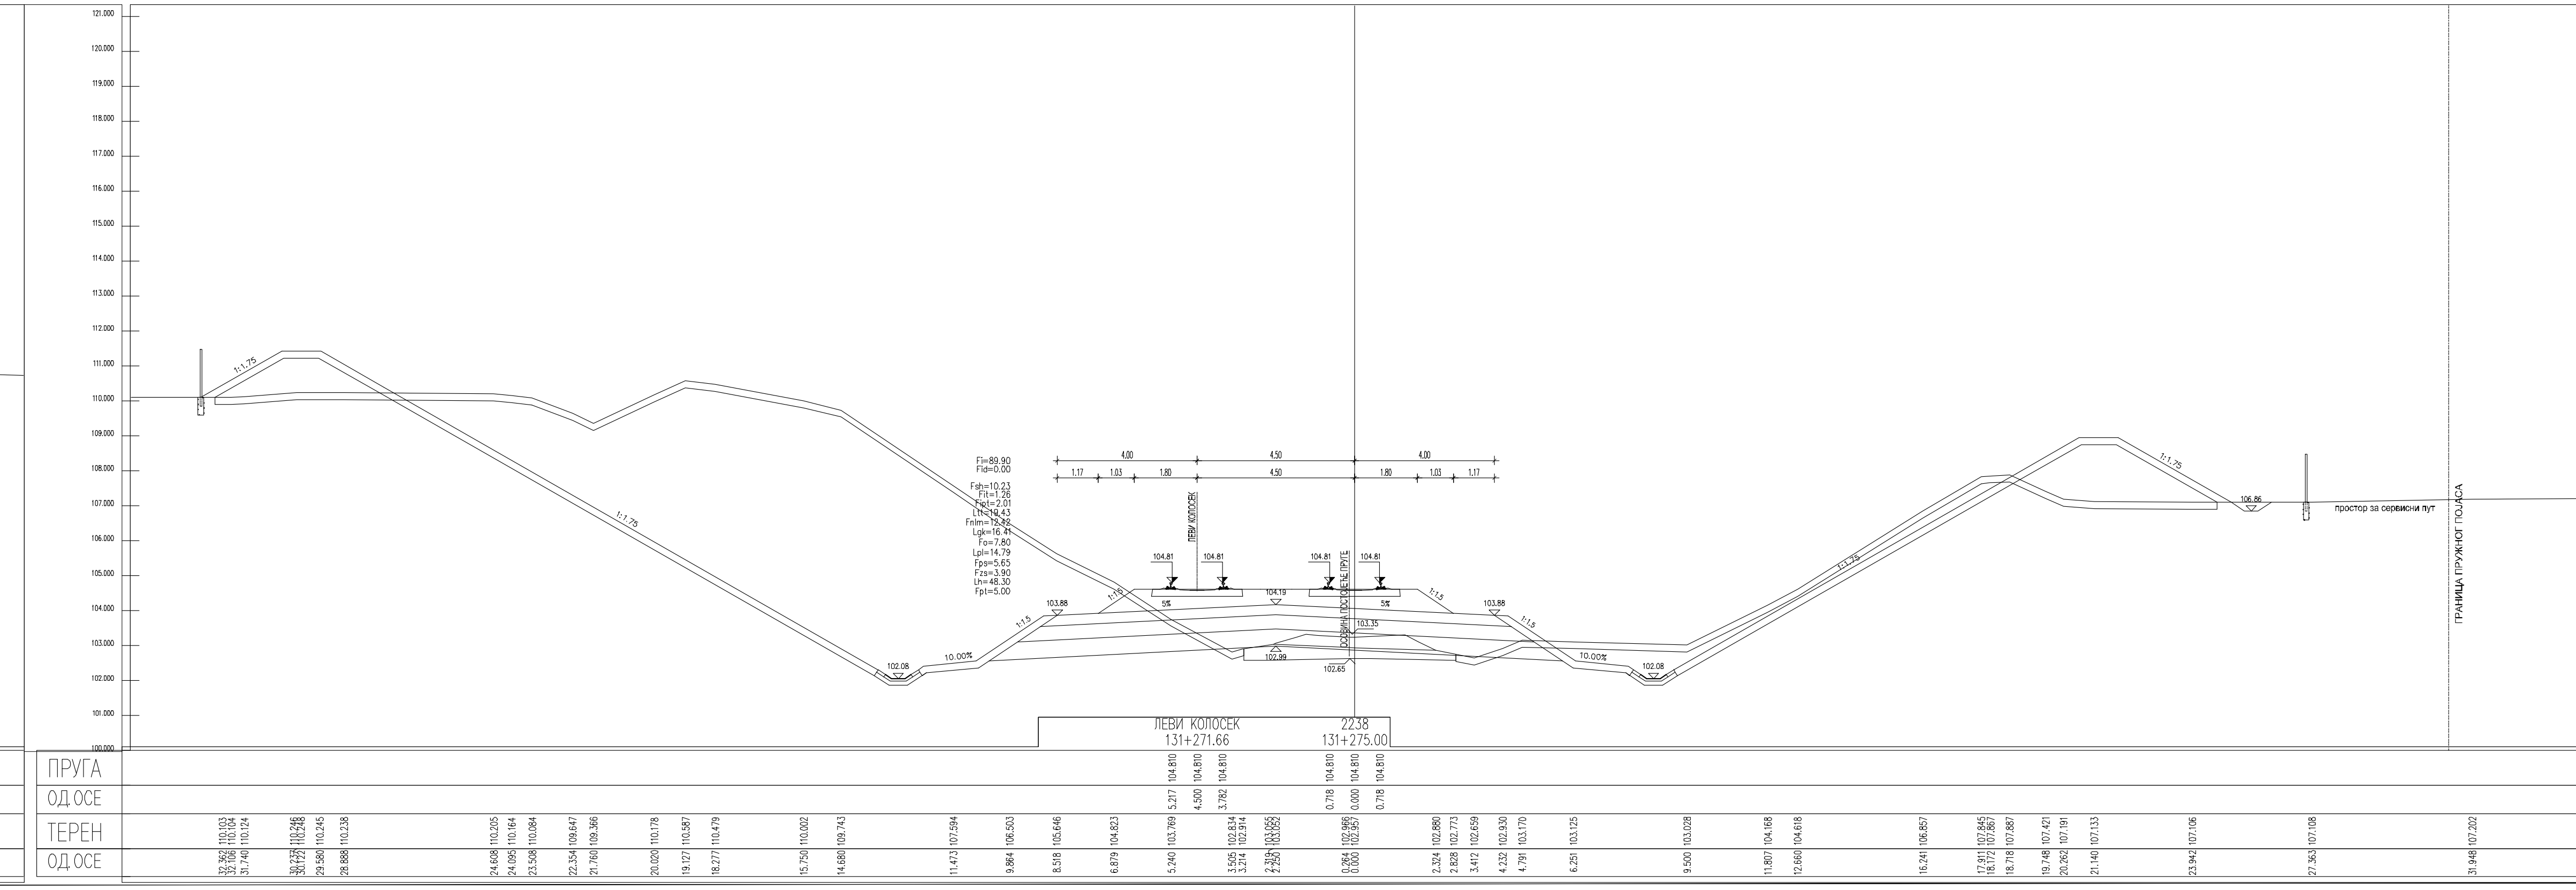
ЛЕВИ КОЛОСЕК
131+271.66
2238
131+275.00

ЛЕГЕНДА:

Fsh...	СКИДАЊЕ ХУМУСА
Fit...	ИСКОП ПОСТОЈЕЋЕГ ТУЦАНИКА
Fipt...	ИСКОП ПОСТОЈЕЋЕГ ТАМПОНА
Fi...	ИСКОП
Fis...	ИСКОП СТЕПЕНИЦА
Ltt...	ВАЉАЊЕ ТЕМЕЉНОГ ТЛА
Fnlm...	НАСИП ОД ЛОКАЛНОГ МАТЕРИЈАЛА
Fnnm...	НАСИП ОД НЕКОХЕРЕНТНОГ МАТЕРИЈАЛА
Lgk...	ГЕОТЕКСТИЛ/ГЕОМРЕЖА
Fo...	СЛОЈ ОЈАЧАЊА НАСИПА-ЗАМЕНЕ ТЛА
Lpl...	ВАЉАЊЕ ПЛАНУМА
Fps...	ПРЕЛАЗНИ СЛОЈ
Fzs...	ЗАШТИТНИ СЛОЈ
Lh...	ХУМУЗИРАЊЕ
Fpt...	ПРОЈЕКТОВАНИ ТУЦАНИК
Fid...	ИСКОП ДРЕНАЖЕ

Број	Датум	Опис
03		
02		
01		

Ревизиони блок:

САОБРАЋАЈНИ ИНСТИТУТ ЦИП, д.о.о.

Немањина 6; 11000 Београд; Србија
Тел: 011/3618-134; Факс: 011/3618-324; web site: www.sicip.co.rs

Организациона јединица:САОБРАЋАЈНИЦЕ

Одговорни пројектант:
Јелена Гавран, дипл.грађ.инж.
лиценца број: 430И0108919

Сарадници:

Унутрашња контрола:
Милан Јелкић, дипл.грађ.инж.

Главни пројектант:
др Љиљана Милић Марковић, дипл.грађ.инж.

Руководилац организационе јединице:
мр Новица Стевановић, дипл.грађ.инж.

Инвеститор пројекта:
" ИНФРАСТРУКТУРА ЖЕЛЕЗНИЦЕ СРБИЈЕ " А.Д.
Немањина 6/IV, Београд

Наручилац пројекта:
Joint Venture of
China Railway International Corporation Ltd. (CRIC)
No.10 Fuxing Road,Haidian District,Beijing
P.R China, 100844
China Communication Construction Company Ltd. (CCCC)
No.85 Deshengmenwai Street,Xicheng District,Beijing
P.R China, 100088

Објекат:
ПРУГА БЕОГРАД - СУБОТИЦА - ДРЖАВНА ГРАНИЦА (КЕЛЕБИЈА)
ДЕОНИЦА ПРУГЕ НОВИ САД - СУБОТИЦА - ДРЖАВНА ГРАНИЦА (КЕЛЕБИЈА)

Део пројекта:
ПРОЈЕКАТ ТРАСЕ ПРУГЕ И СТАНИЦА - ДОЊИ И ГОРЊИ СТРОЈ
2/2.4.3.2 ПРОЈЕКАТ ТРАСЕ ПРУГЕ И СТАНИЦА - ДОЊИ И ГОРЊИ СТРОЈ - ОТВОРЕНА ПРУГА ЛОВЋЕНАЦ-МАЛИ ИЂОШ - БАЧКА ТОПОЛА

Цртеж:	Размера:
ПОПРЕЧНИ ПРОФИЛИ	1:100

Врста тех. док.:	датум:	Цртеж бр.
ПГД	**04.2021.**	2020-250-САО-2/2.4.3.2.7.6

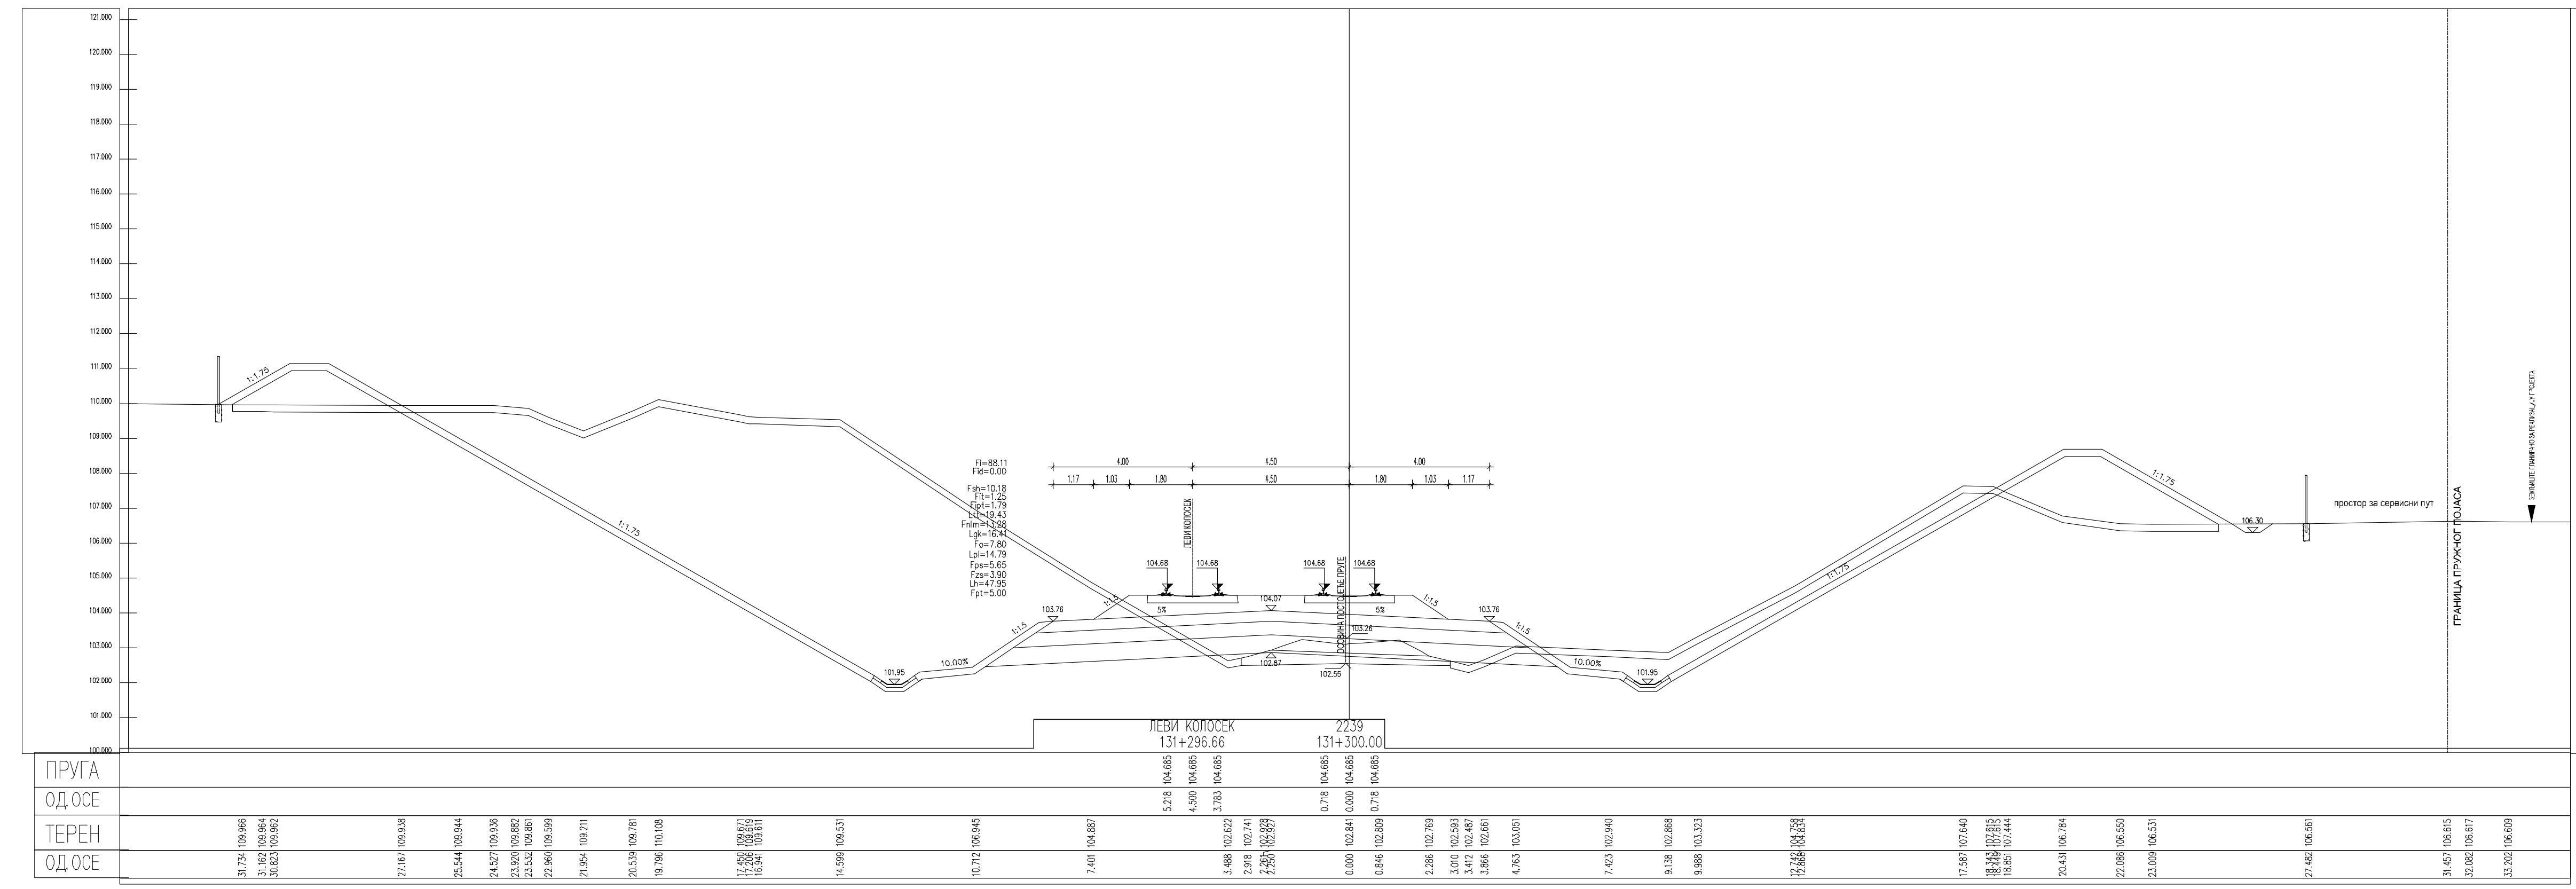
ЛЕВИ КОЛОСЕК
131+296.66
2239
131+300.00
ПРУГА
ОД.ОСЕ
ТЕРЕН
ОД.ОСЕ
ОСОВИНА ПОСТОЈЕЋЕ
простор за сервисни пут
ГРАНИЦА ПРУЖНОГ ПОЈАСА

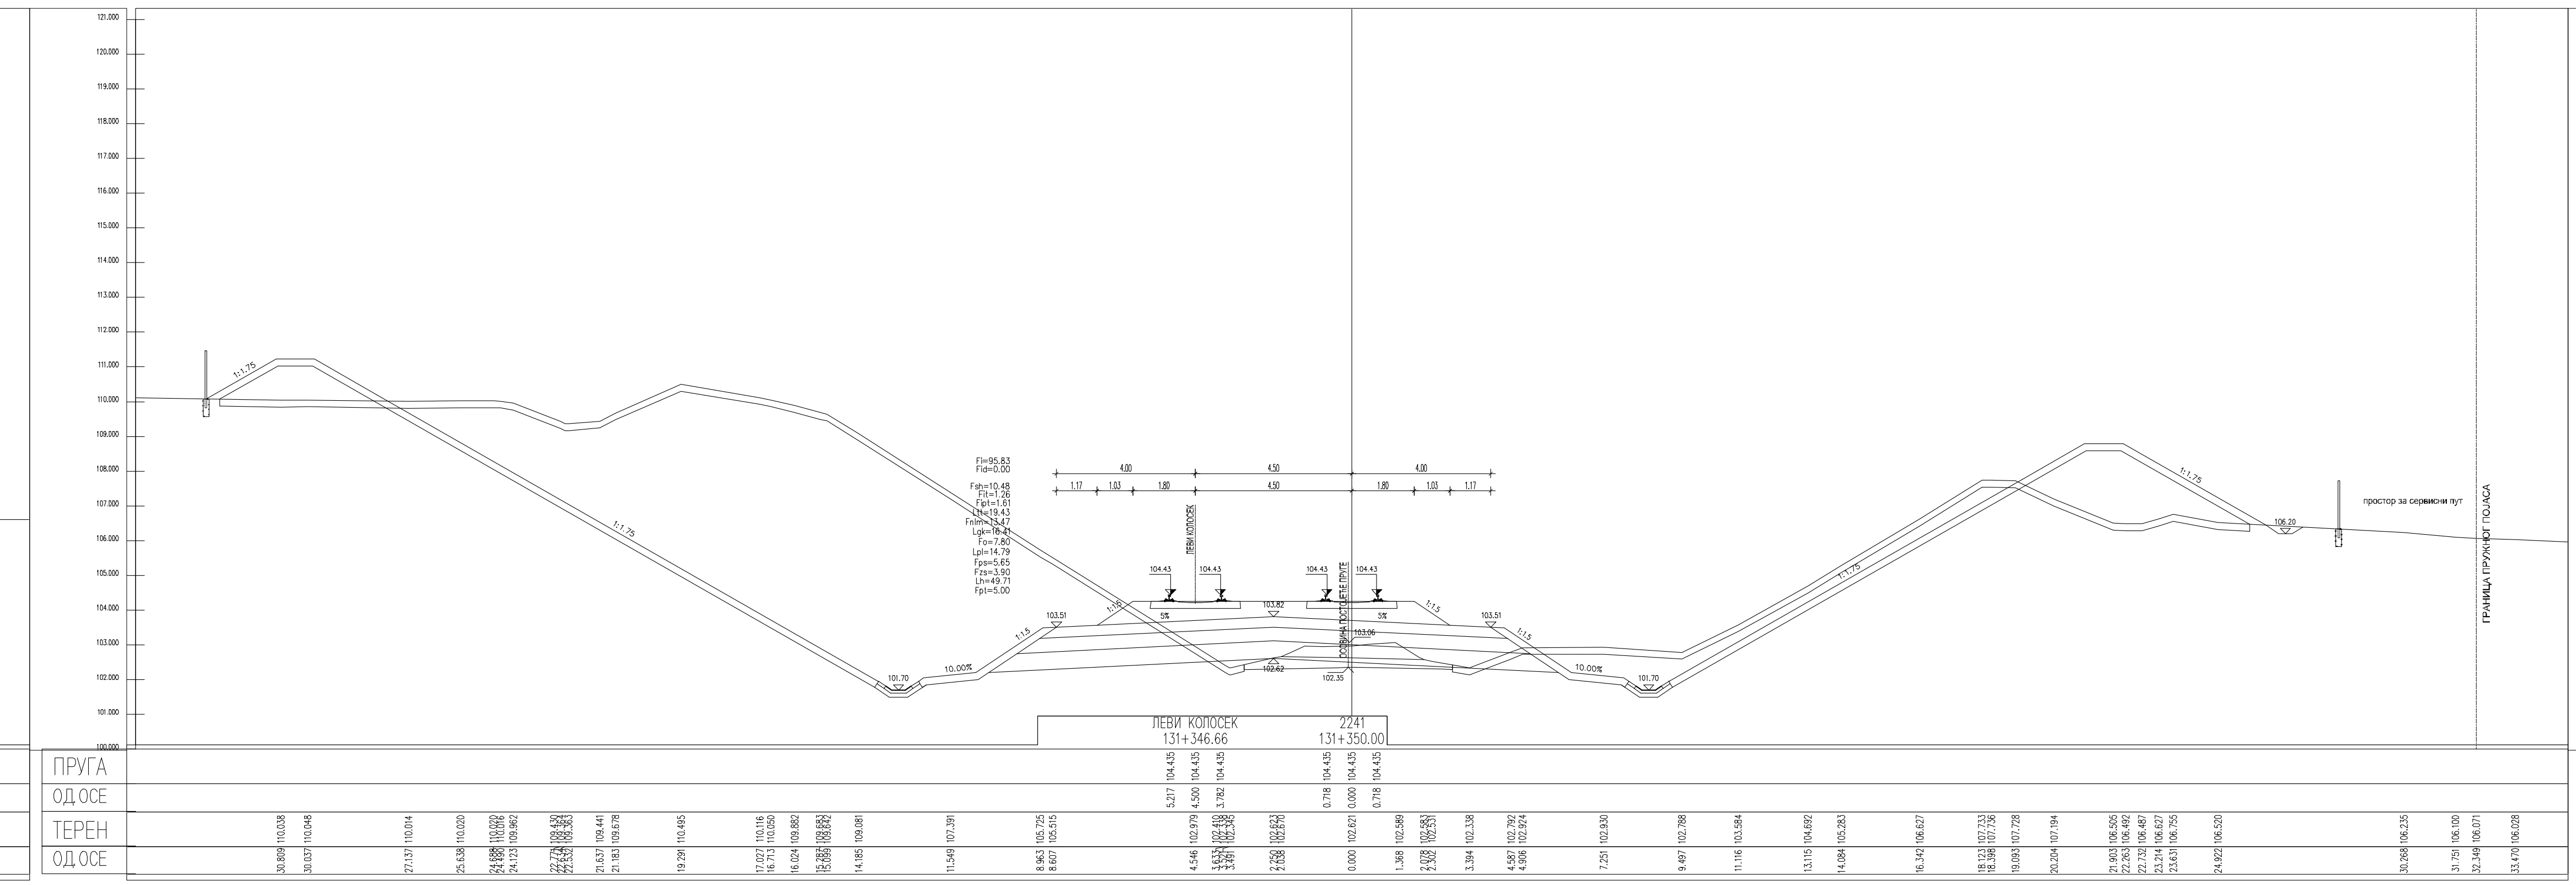
ЛЕВИ КОЛОСЕК
131+346.66
2241
131+350.00
ПРУГА
ОД.ОСЕ
ТЕРЕН
ОД.ОСЕ

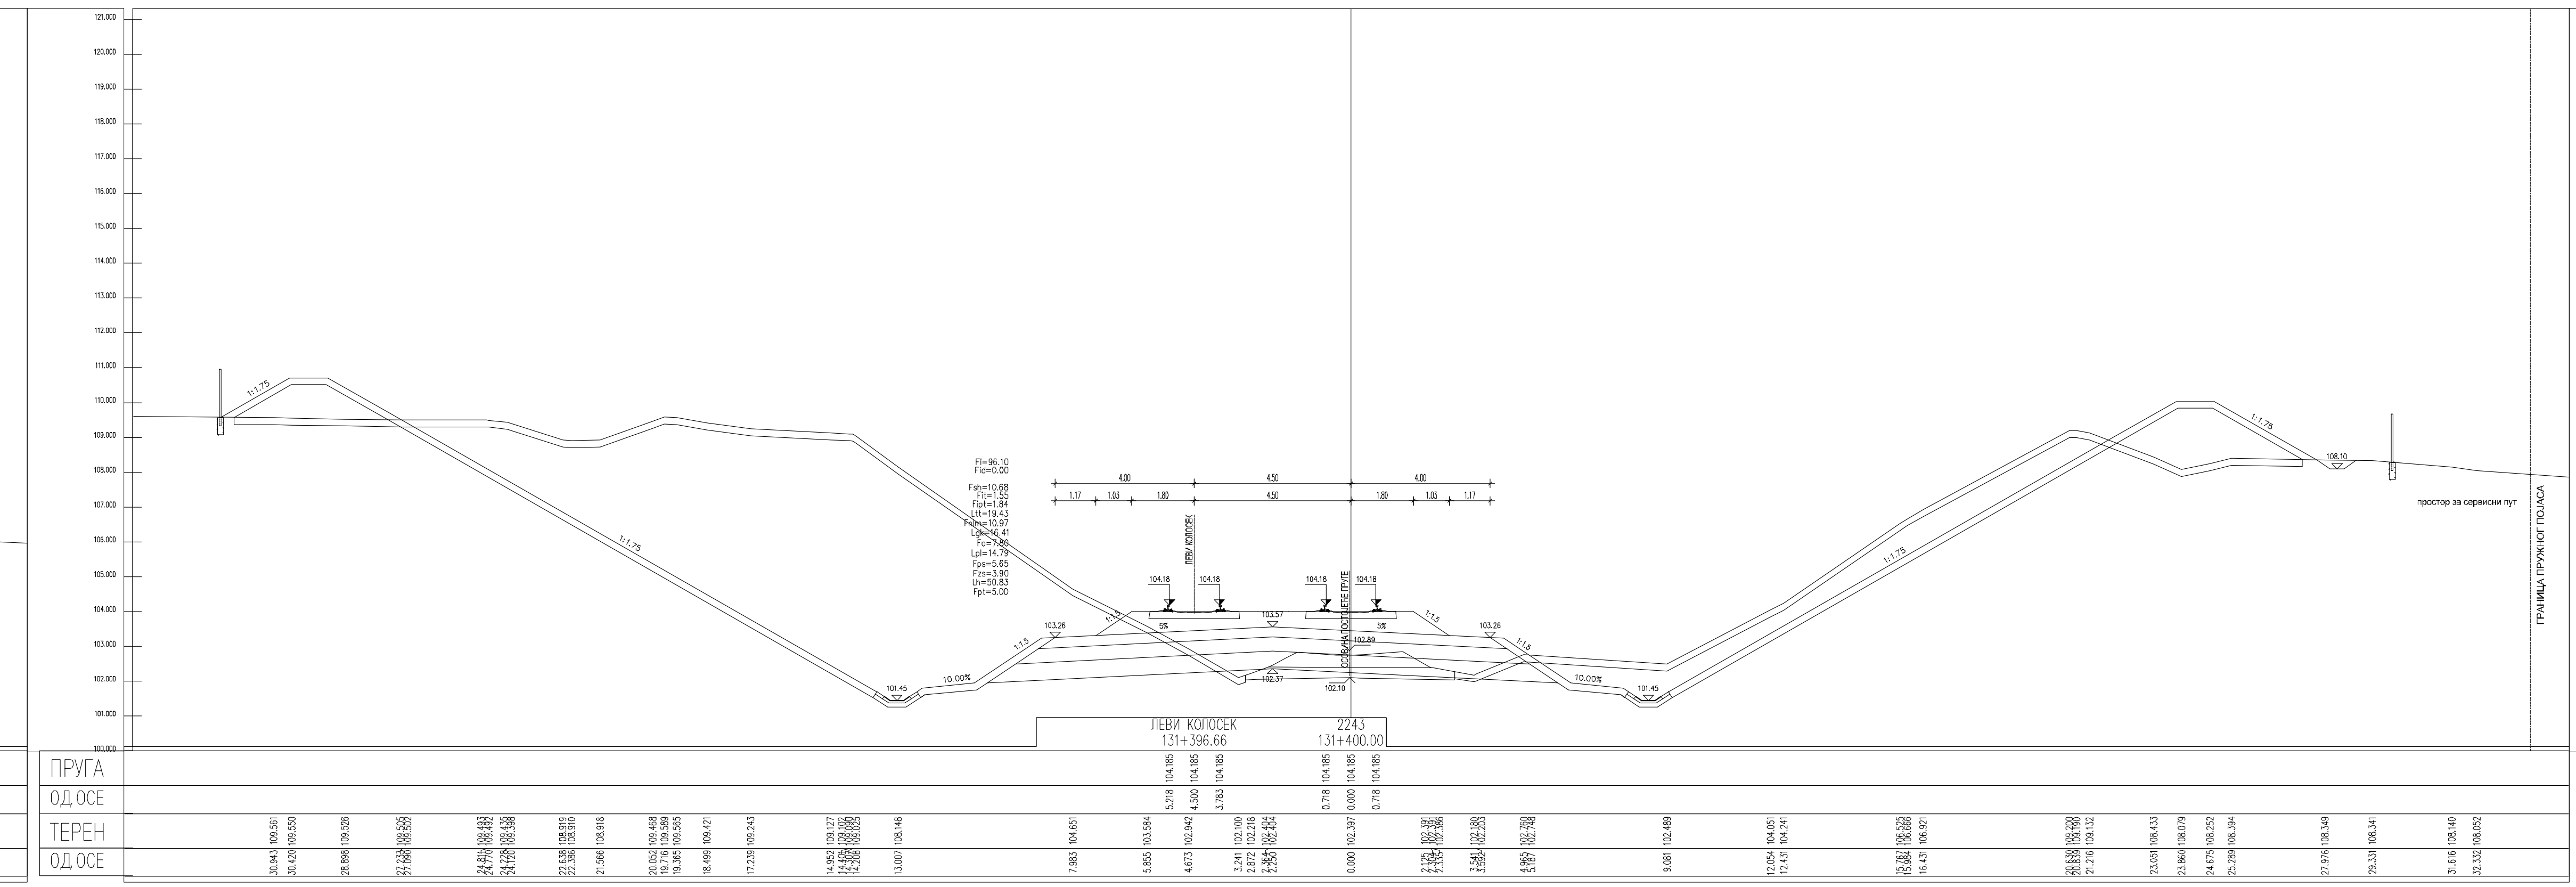
ЛЕВИ КОЛОСЕК
131+396.66
2243
131+400.00
ПРУГА
ОД.ОСЕ
ТЕРЕН
ОД.ОСЕ

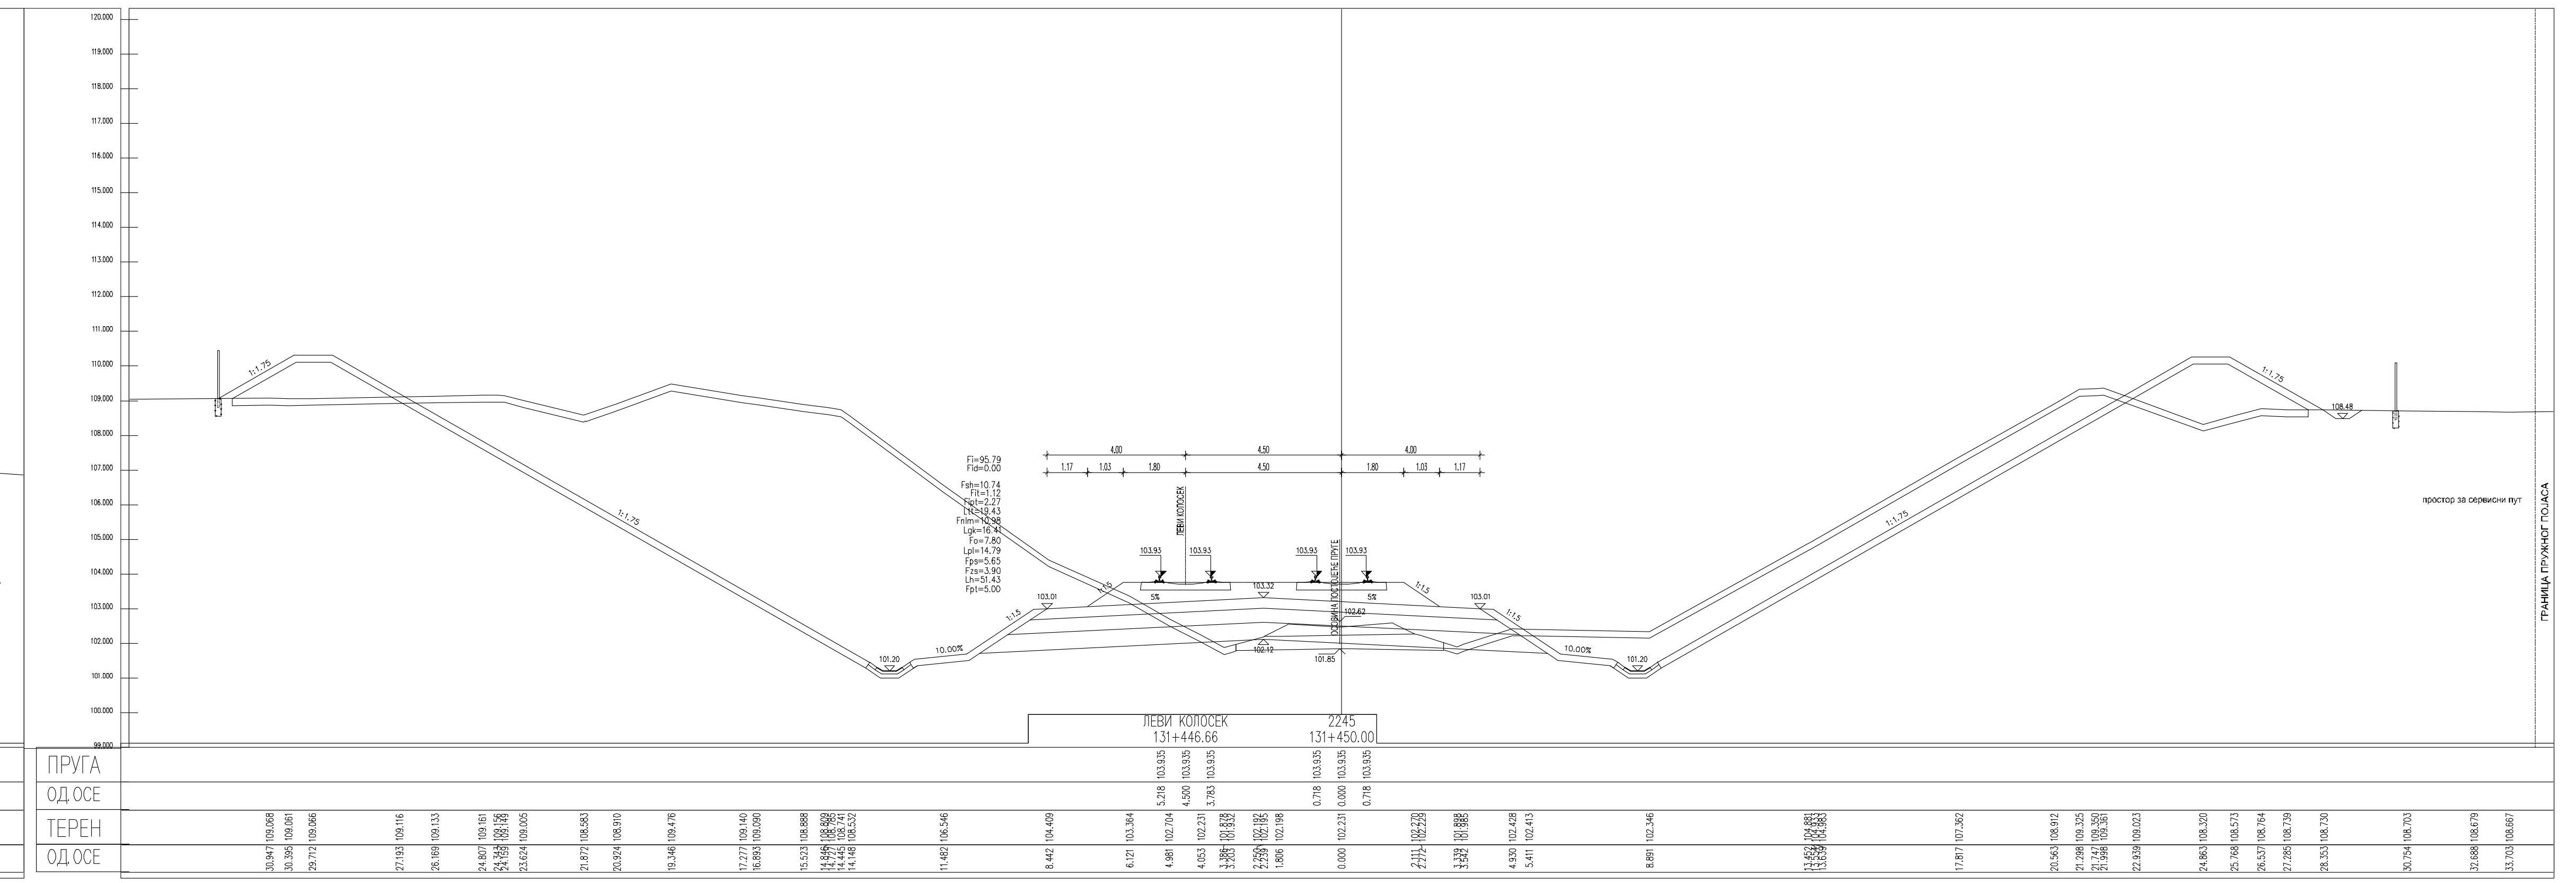
ЛЕВИ КОЛОСЕК
131+446.66
2245
131+450.00
ПРУГА
ОД.ОСЕ
ТЕРЕН
ОД.ОСЕ

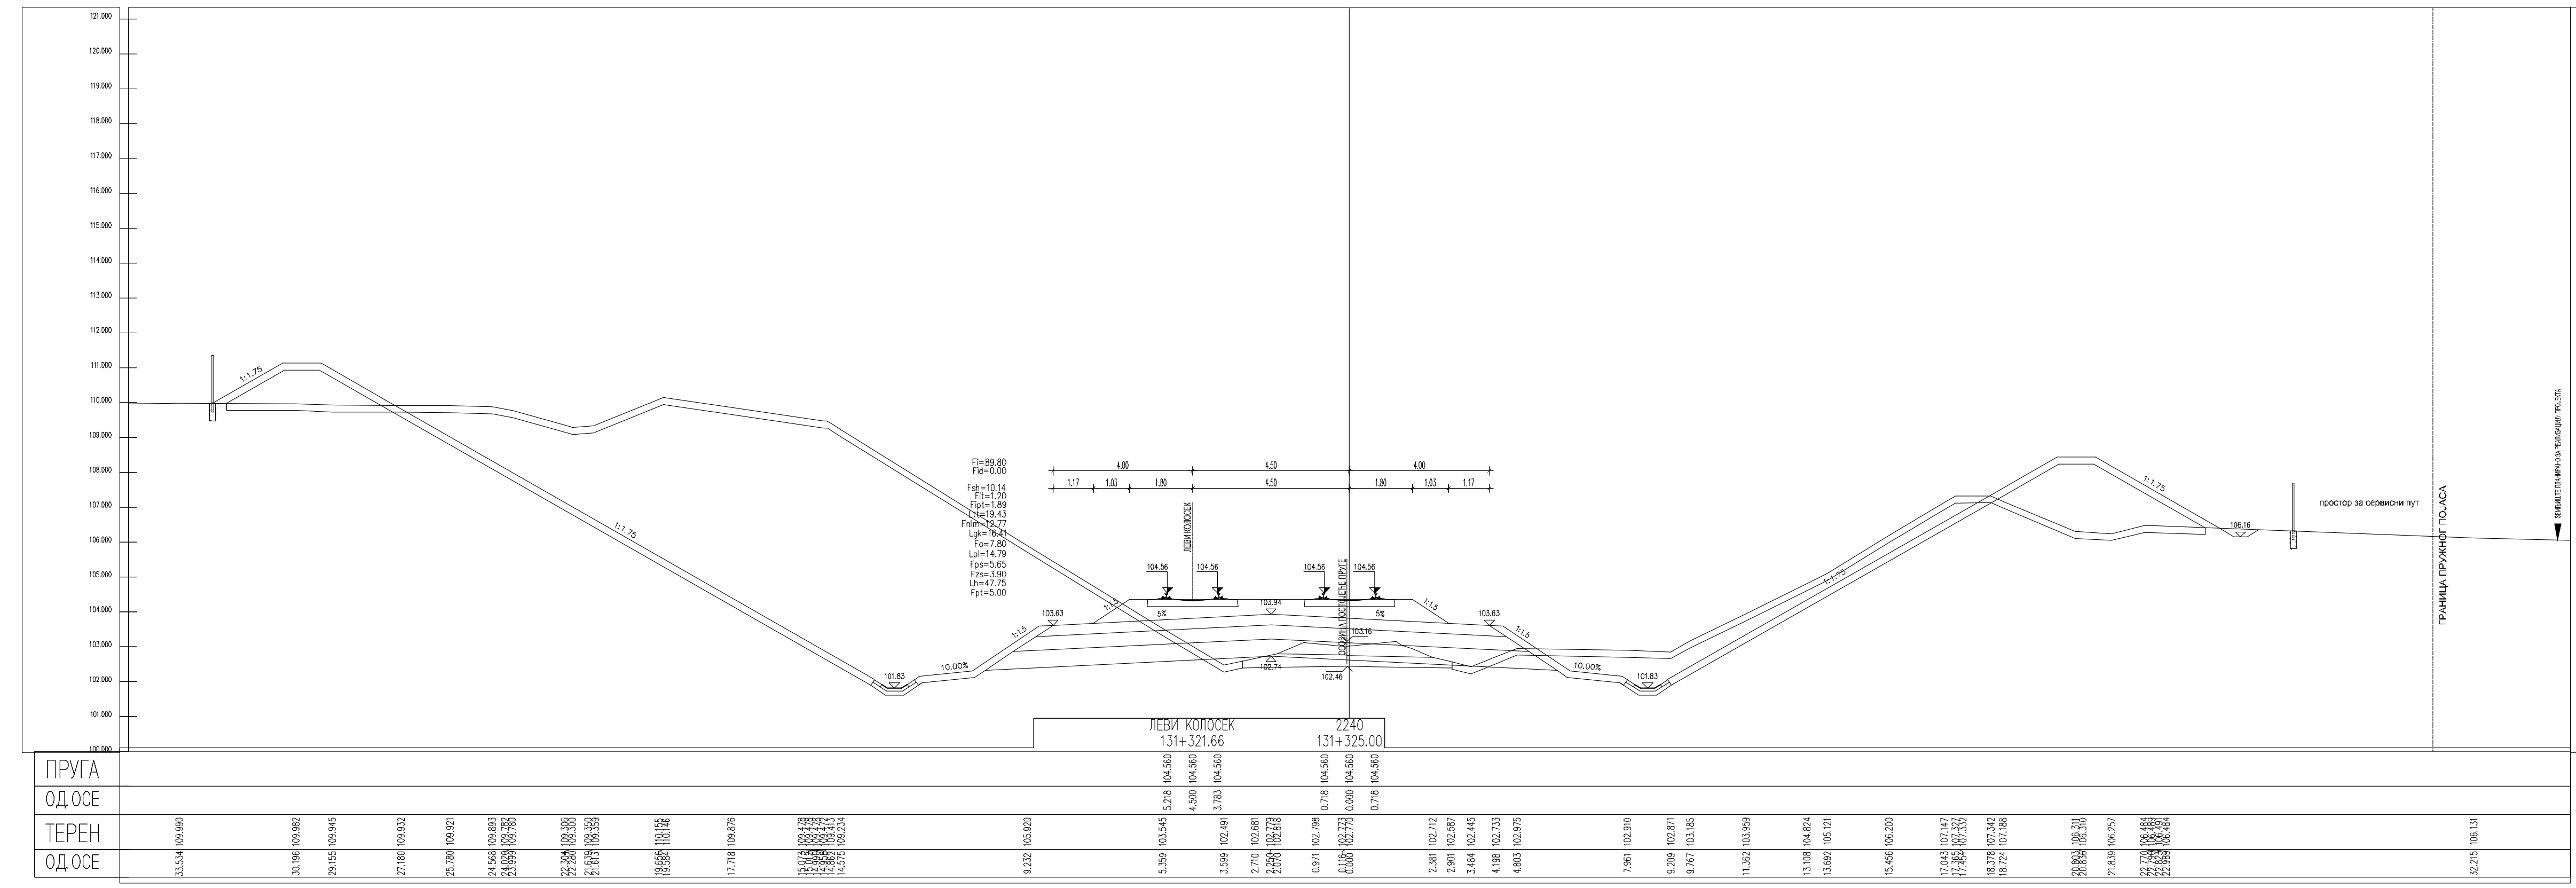
ЛЕВИ КОЛОСЕК
131+321.66
2240
131+325.00
ПРУГА
ОД.ОСЕ
ТЕРЕН
ОД.ОСЕ

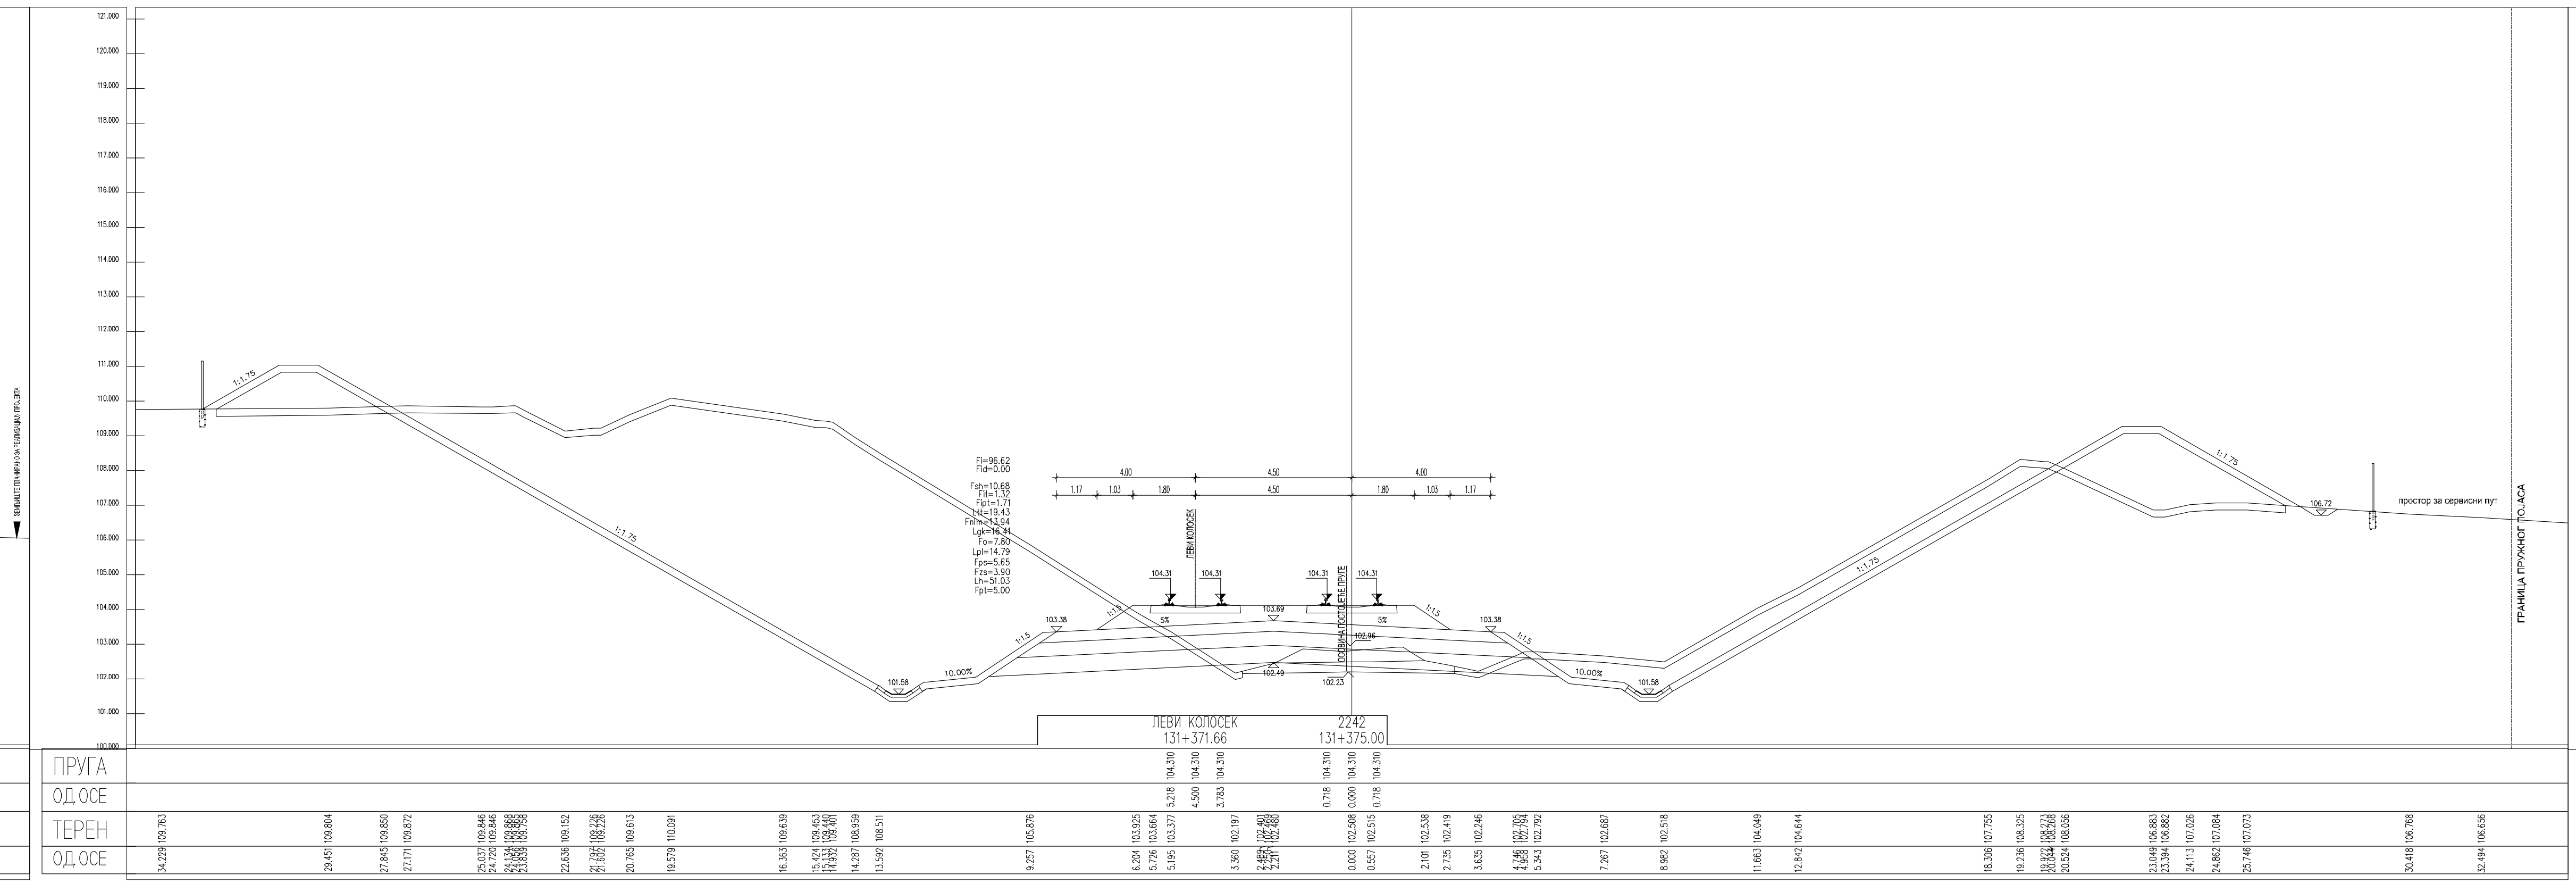
ЛЕВИ КОЛОСЕК
131+371.66
2242
131+375.00
ПРУГА
ОД.ОСЕ
ТЕРЕН
ОД.ОСЕ

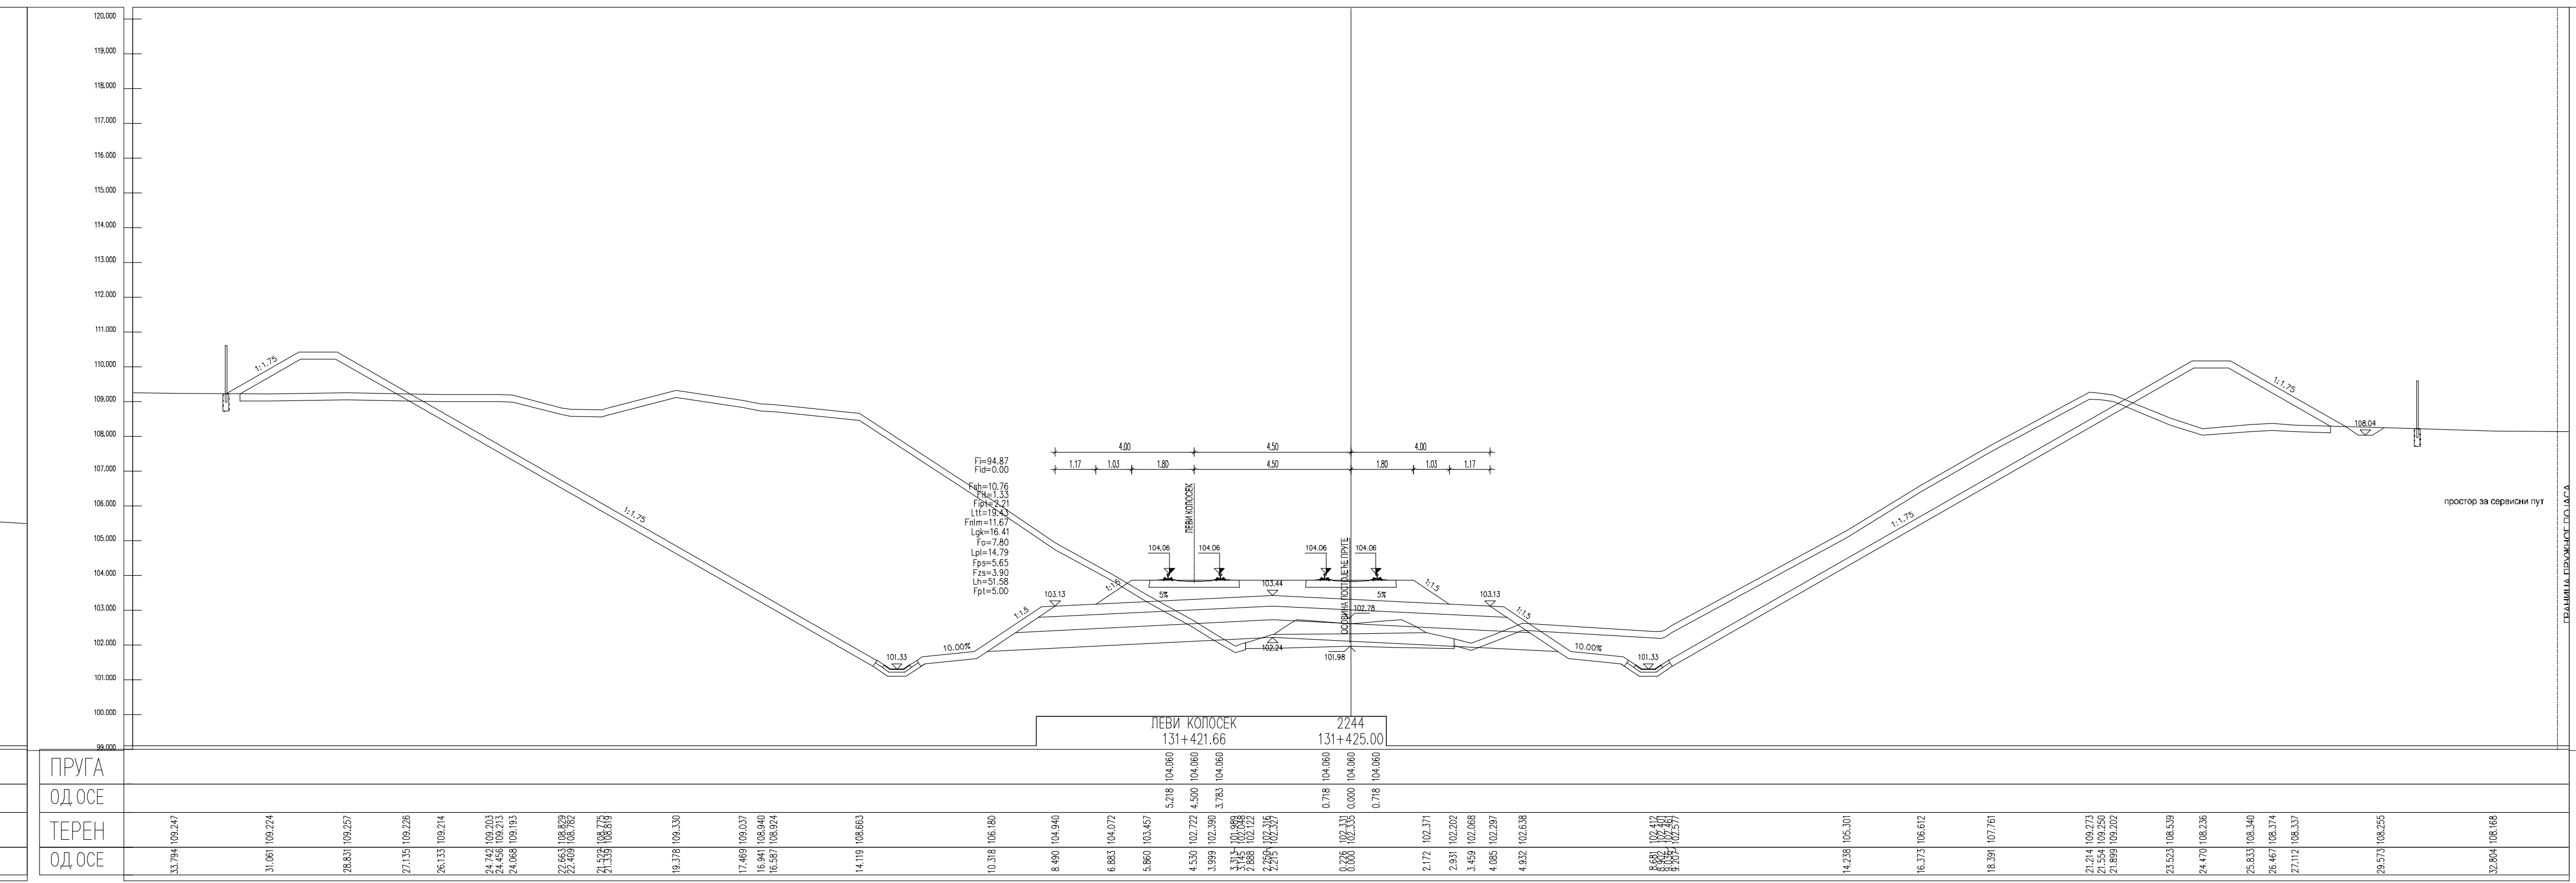
ЛЕВИ КОЛОСЕК
131+421.66
2244
131+425.00
ПРУГА
ОД.ОСЕ
ТЕРЕН
ОД.ОСЕ

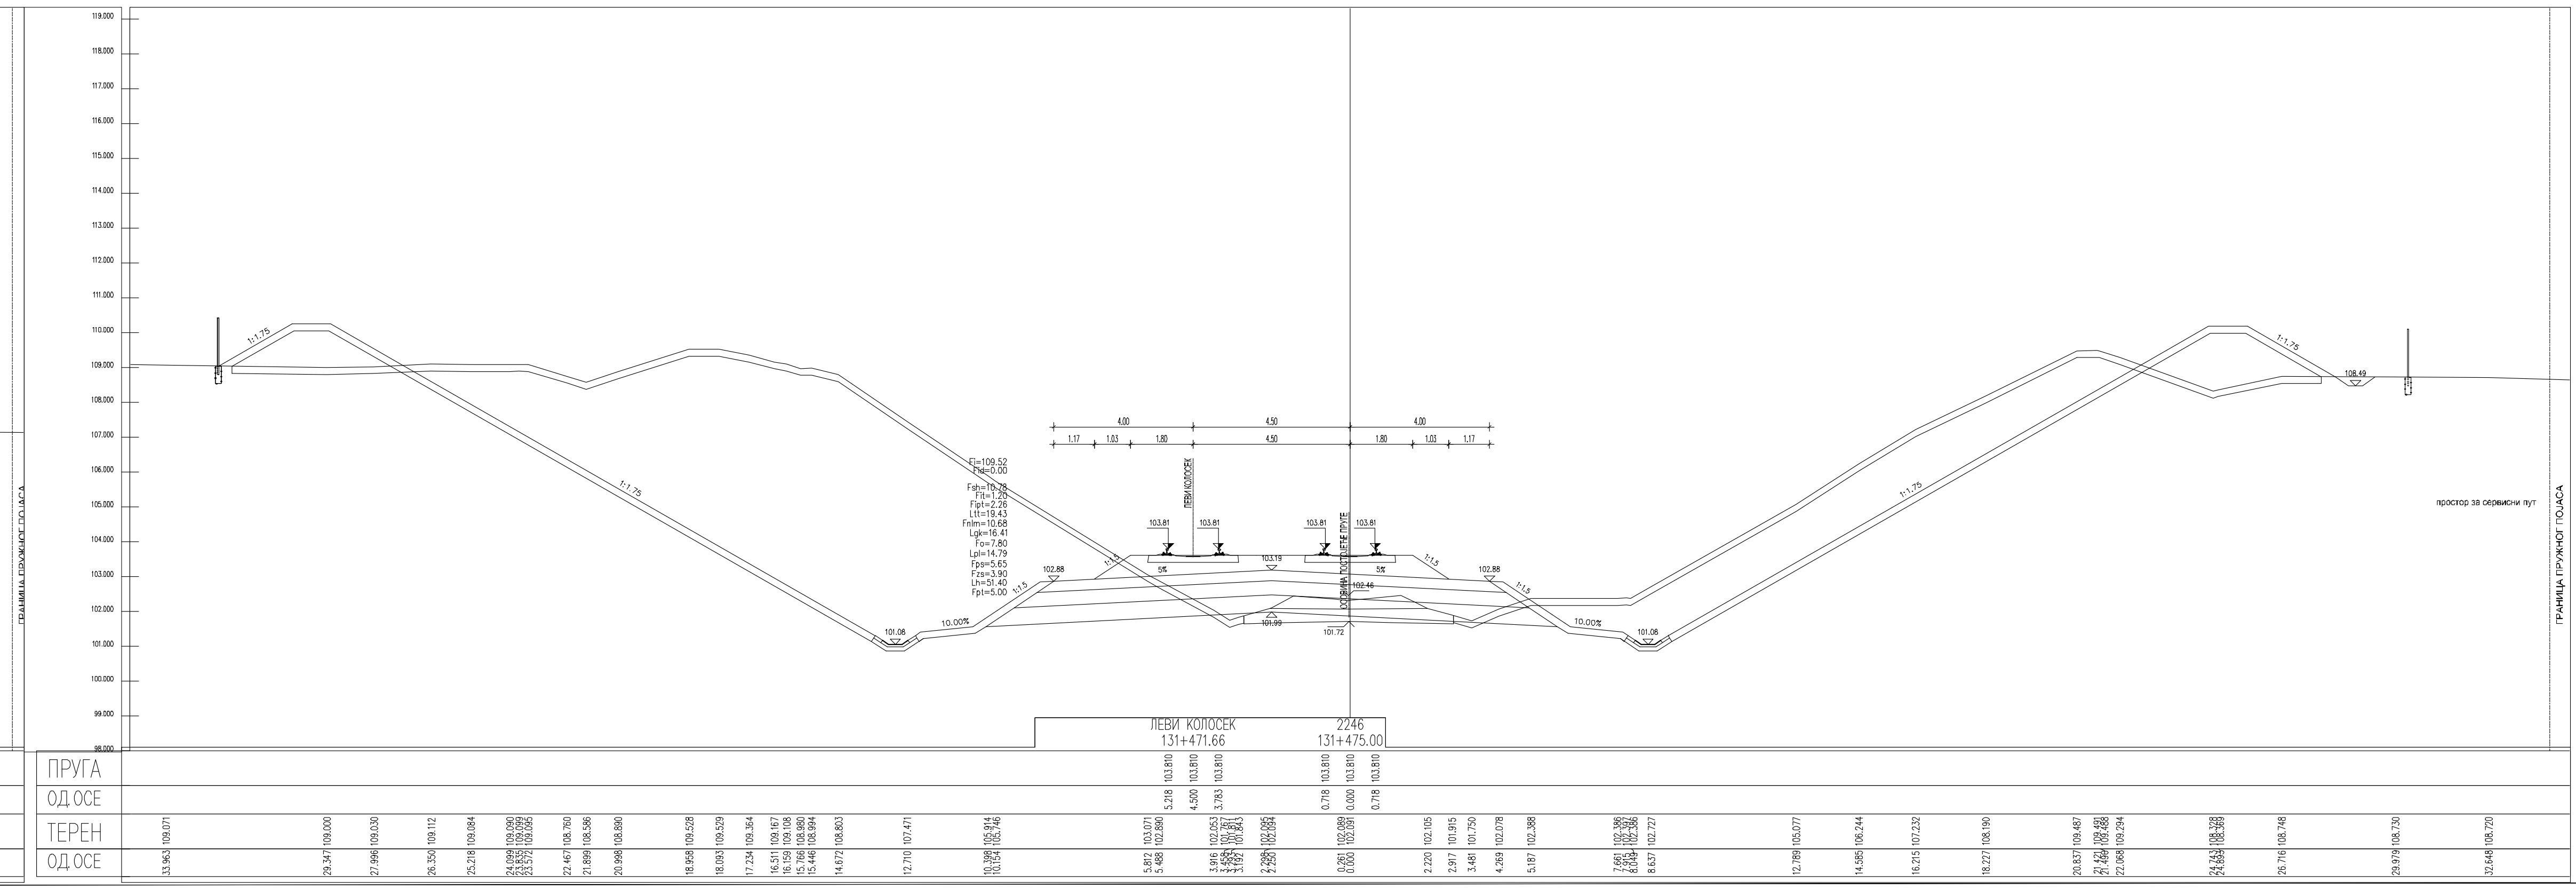
ЛЕВИ КОЛОСЕК
131+471.66
2246
131+475.00
ПРУГА
ОД.ОСЕ
ТЕРЕН
ОД.ОСЕ

ЛЕГЕНДА:

Fsh...	СКИДАЊЕ ХУМУСА
Fit...	ИСКОП ПОСТОЈЕЋЕГ ТУЦАНИКА
Fipt...	ИСКОП ПОСТОЈЕЋЕГ ТАМПОНА
Fi...	ИСКОП
Fis...	ИСКОП СТЕПЕНИЦА
Ltt...	ВАЉАЊЕ ТЕМЕЉНОГ ТЛА
Fnlm...	НАСИП ОД ЛОКАЛНОГ МАТЕРИЈАЛА
Fnnm...	НАСИП ОД НЕКОХЕРЕНТНОГ МАТЕРИЈАЛА
Lgk...	ГЕОТЕКСТИЛ/ГЕОМРЕЖА
Fo...	СЛОЈ ОЈАЧАЊА НАСИПА-ЗАМЕНЕ ТЛА
Lpl...	ВАЉАЊЕ ПЛАНУМА
Fps...	ПРЕЛАЗНИ СЛОЈ
Fzs...	ЗАШТИТНИ СЛОЈ
Lh...	ХУМУЗИРАЊЕ
Fpt...	ПРОЈЕКТОВАНИ ТУЦАНИК
Fid...	ИСКОП ДРЕНАЖЕ

Број	Датум	Опис
03		
02		
01		

Ревизиони блок:

САОБРАЋАЈНИ ИНСТИТУТ ЦИП, д.о.о.

Немањина 6; 11000 Београд; Србија
Тел: 011/3618-134; Факс: 011/3618-324; web site: www.sicip.co.rs

Организациона јединица:САОБРАЋАЈНИЦЕ

Одговорни пројектант:
Јелена Гавран, дипл.грађ.инж.
лиценца број: 430И0108919

Сарадници:

Унутрашња контрола:
Милан Јелкић, дипл.грађ.инж.

Главни пројектант:
др Љиљана Милић Марковић, дипл.грађ.инж.

Руководилац организационе јединице:
мр Новица Стевановић, дипл.грађ.инж.

Инвеститор пројекта:
" ИНФРАСТРУКТУРА ЖЕЛЕЗНИЦЕ СРБИЈЕ " А.Д.
Немањина 6/IV, Београд

Наручилац пројекта:
Joint Venture of
China Railway International Corporation Ltd. (CRIC)
No.10 Fuxing Road,Haidian District,Beijing
P.R China, 100844
China Communication Construction Company Ltd. (CCCC)
No.85 Deshengmenwai Street,Xicheng District,Beijing
P.R China, 100088

Објекат:
ПРУГА БЕОГРАД - СУБОТИЦА - ДРЖАВНА ГРАНИЦА (КЕЛЕБИЈА)
ДЕОНИЦА ПРУГЕ НОВИ САД - СУБОТИЦА - ДРЖАВНА ГРАНИЦА (КЕЛЕБИЈА)

Део пројекта:
ПРОЈЕКАТ ТРАСЕ ПРУГЕ И СТАНИЦА - ДОЊИ И ГОРЊИ СТРОЈ
2/2.4.3.2 ПРОЈЕКАТ ТРАСЕ ПРУГЕ И СТАНИЦА - ДОЊИ И ГОРЊИ СТРОЈ -
ОТВОРЕНА ПРУГА ЛОВЋЕНАЦ-МАЛИ ИЂОШ - БАЧКА ТОПОЛА

Цртеж:
ПОПРЕЧНИ ПРОФИЛИ

Размера:
1:100

Врста тех. док.:	датум:	Цртеж бр.
ПГД	**04.2021.**	2020-250-САО-2/2.4.3.2.7.7

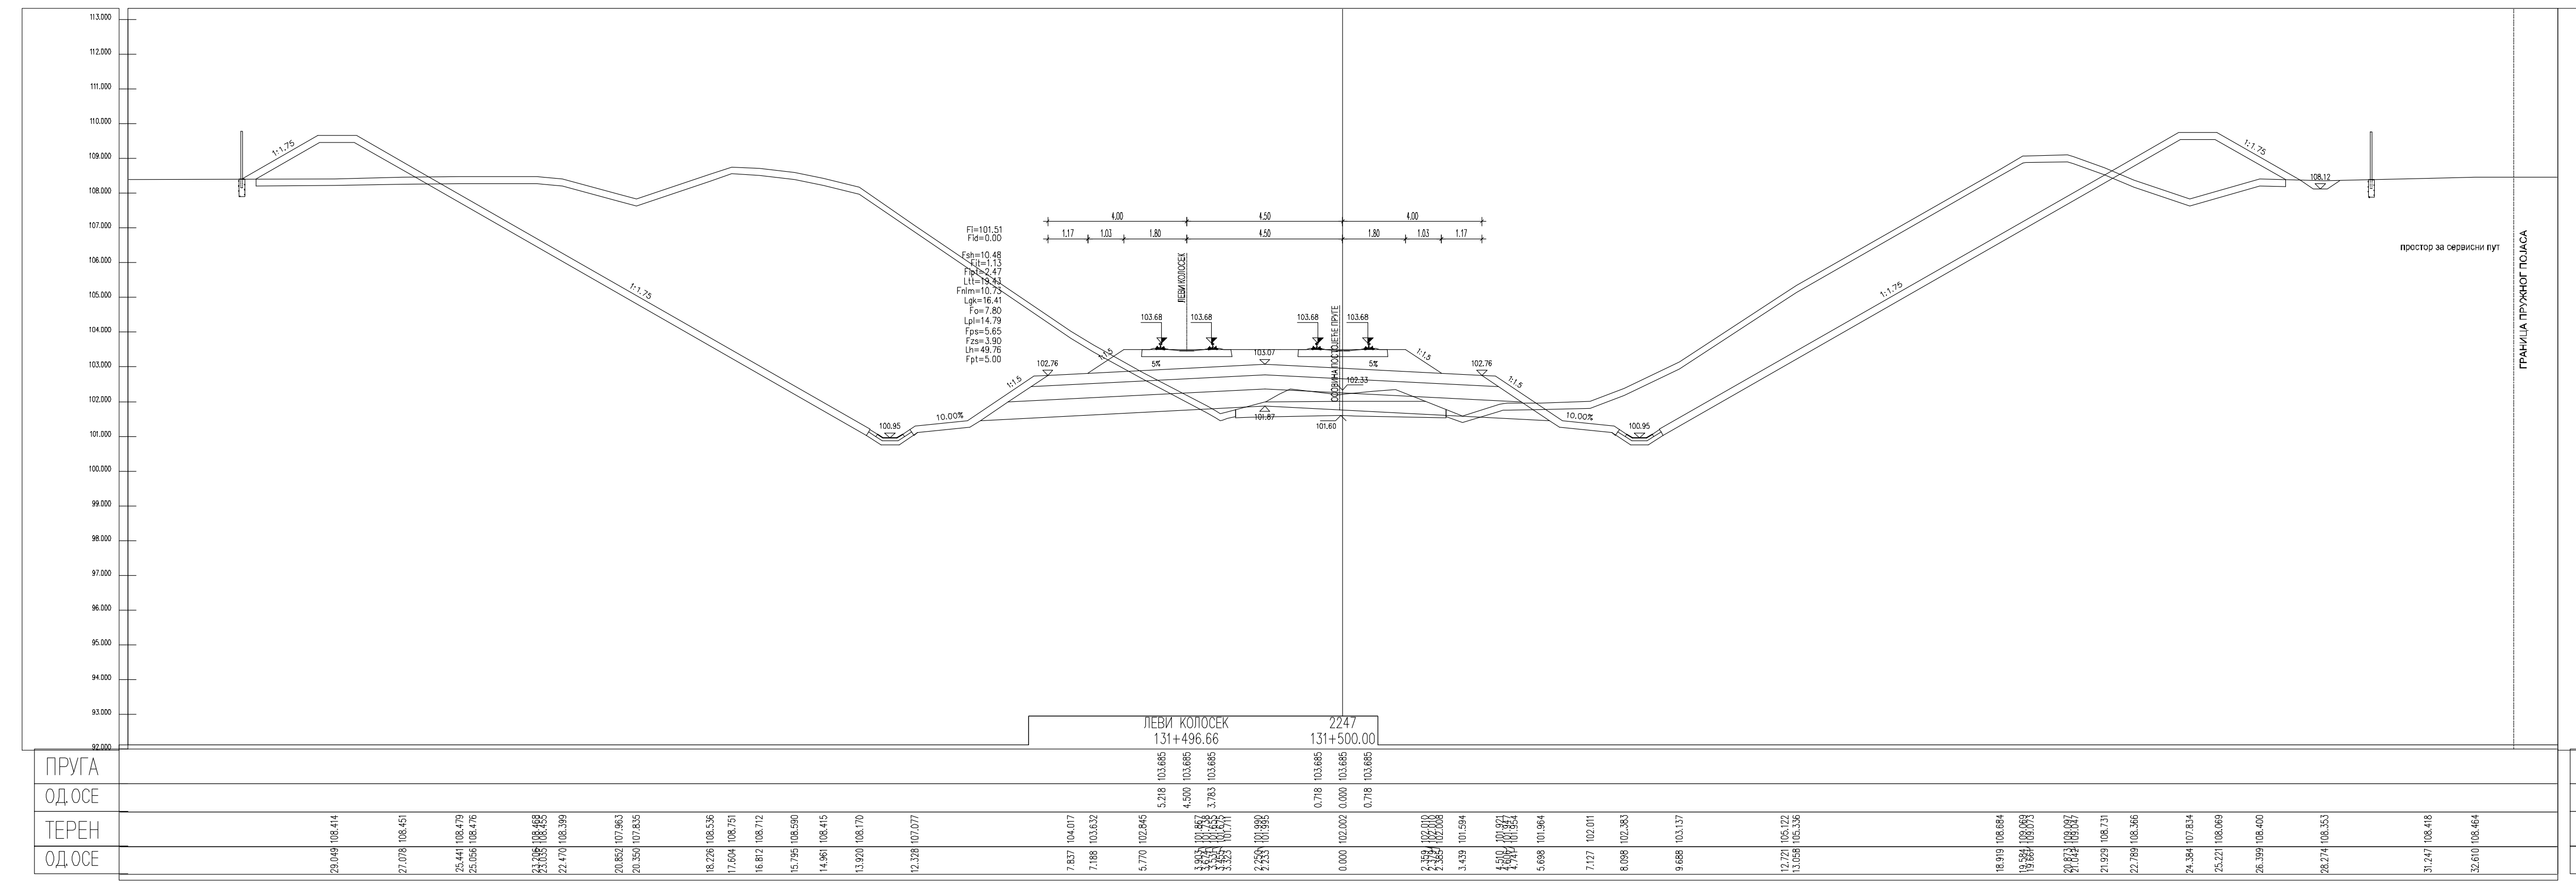
ЛЕВИ КОЛОСЕК
131+496.66
2247
131+500.00
ПРУГА
ОД ОСЕ
ТЕРЕН
ОД ОСЕ
простор за сервисни пут
ГРАНИЦА ПРУЖНОГ ПОЈАСА
Fi=101.51
Fid=0.00
Fsh=10.48
Fit=1.13
Fipt=2.47
Ltt=19.43
Fnlm=10.73
Lgk=16.41
Fo=7.80
Lpl=14.79
Fps=5.65
Fzs=3.90
Lh=49.76
Fpt=5.00
1:1.75
1:1.5
10.00%
5%
103.68
102.76
100.95
108.12

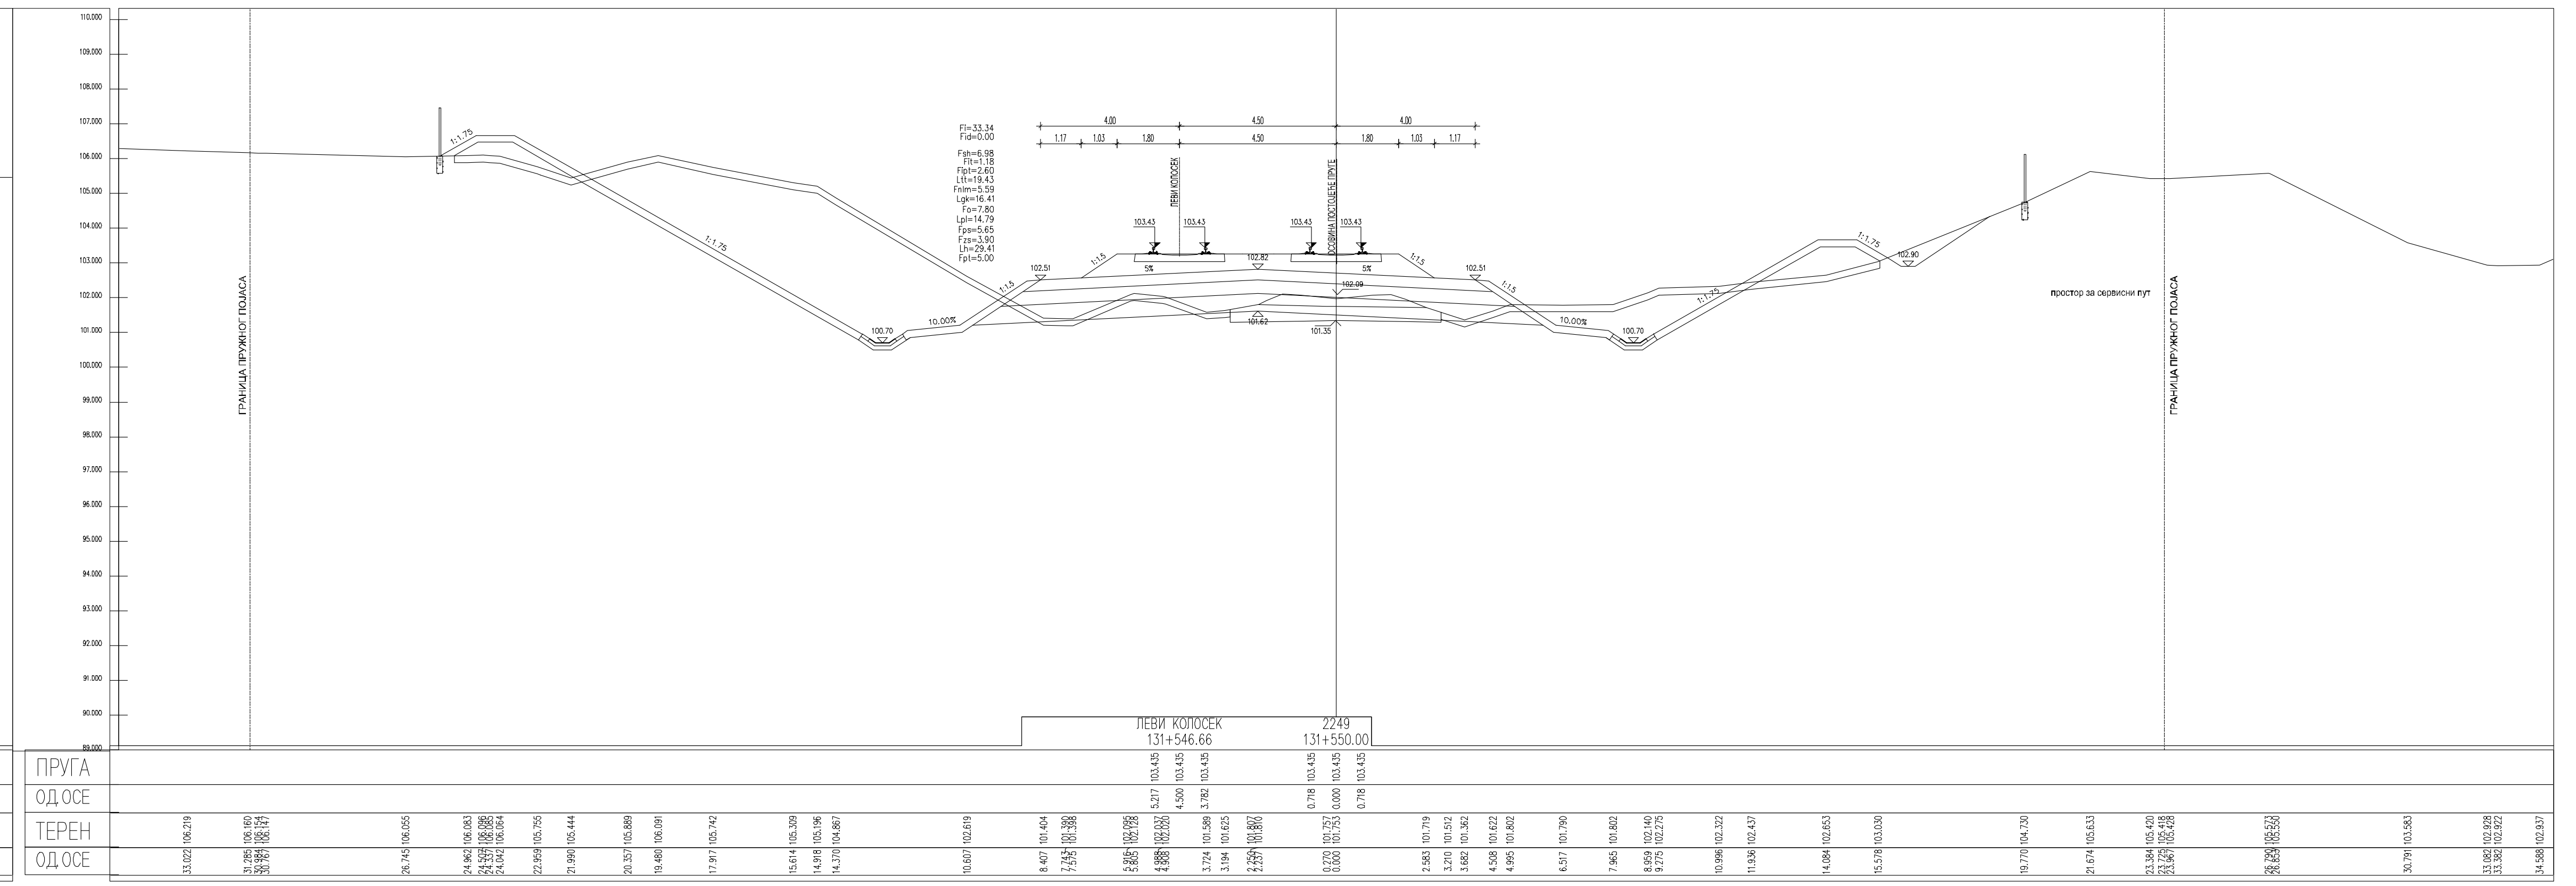
ЛЕВИ КОЛОСЕК
131+546.66
2249
131+550.00
ПРУГА
ОД ОСЕ
ТЕРЕН
ОД ОСЕ
простор за сервисни пут
ГРАНИЦА ПРУЖНОГ ПОЈАСА
Fi=33.34
Fid=0.00
Fsh=6.98
Fit=1.18
Fipt=2.60
Ltt=19.43
Fnlm=5.59
Lgk=16.41
Fo=7.80
Lpl=14.79
Fps=5.65
Fzs=3.90
Lh=29.41
Fpt=5.00
1:1.75
1:1.5
10.00%
5%
103.43
102.51
100.70
102.90

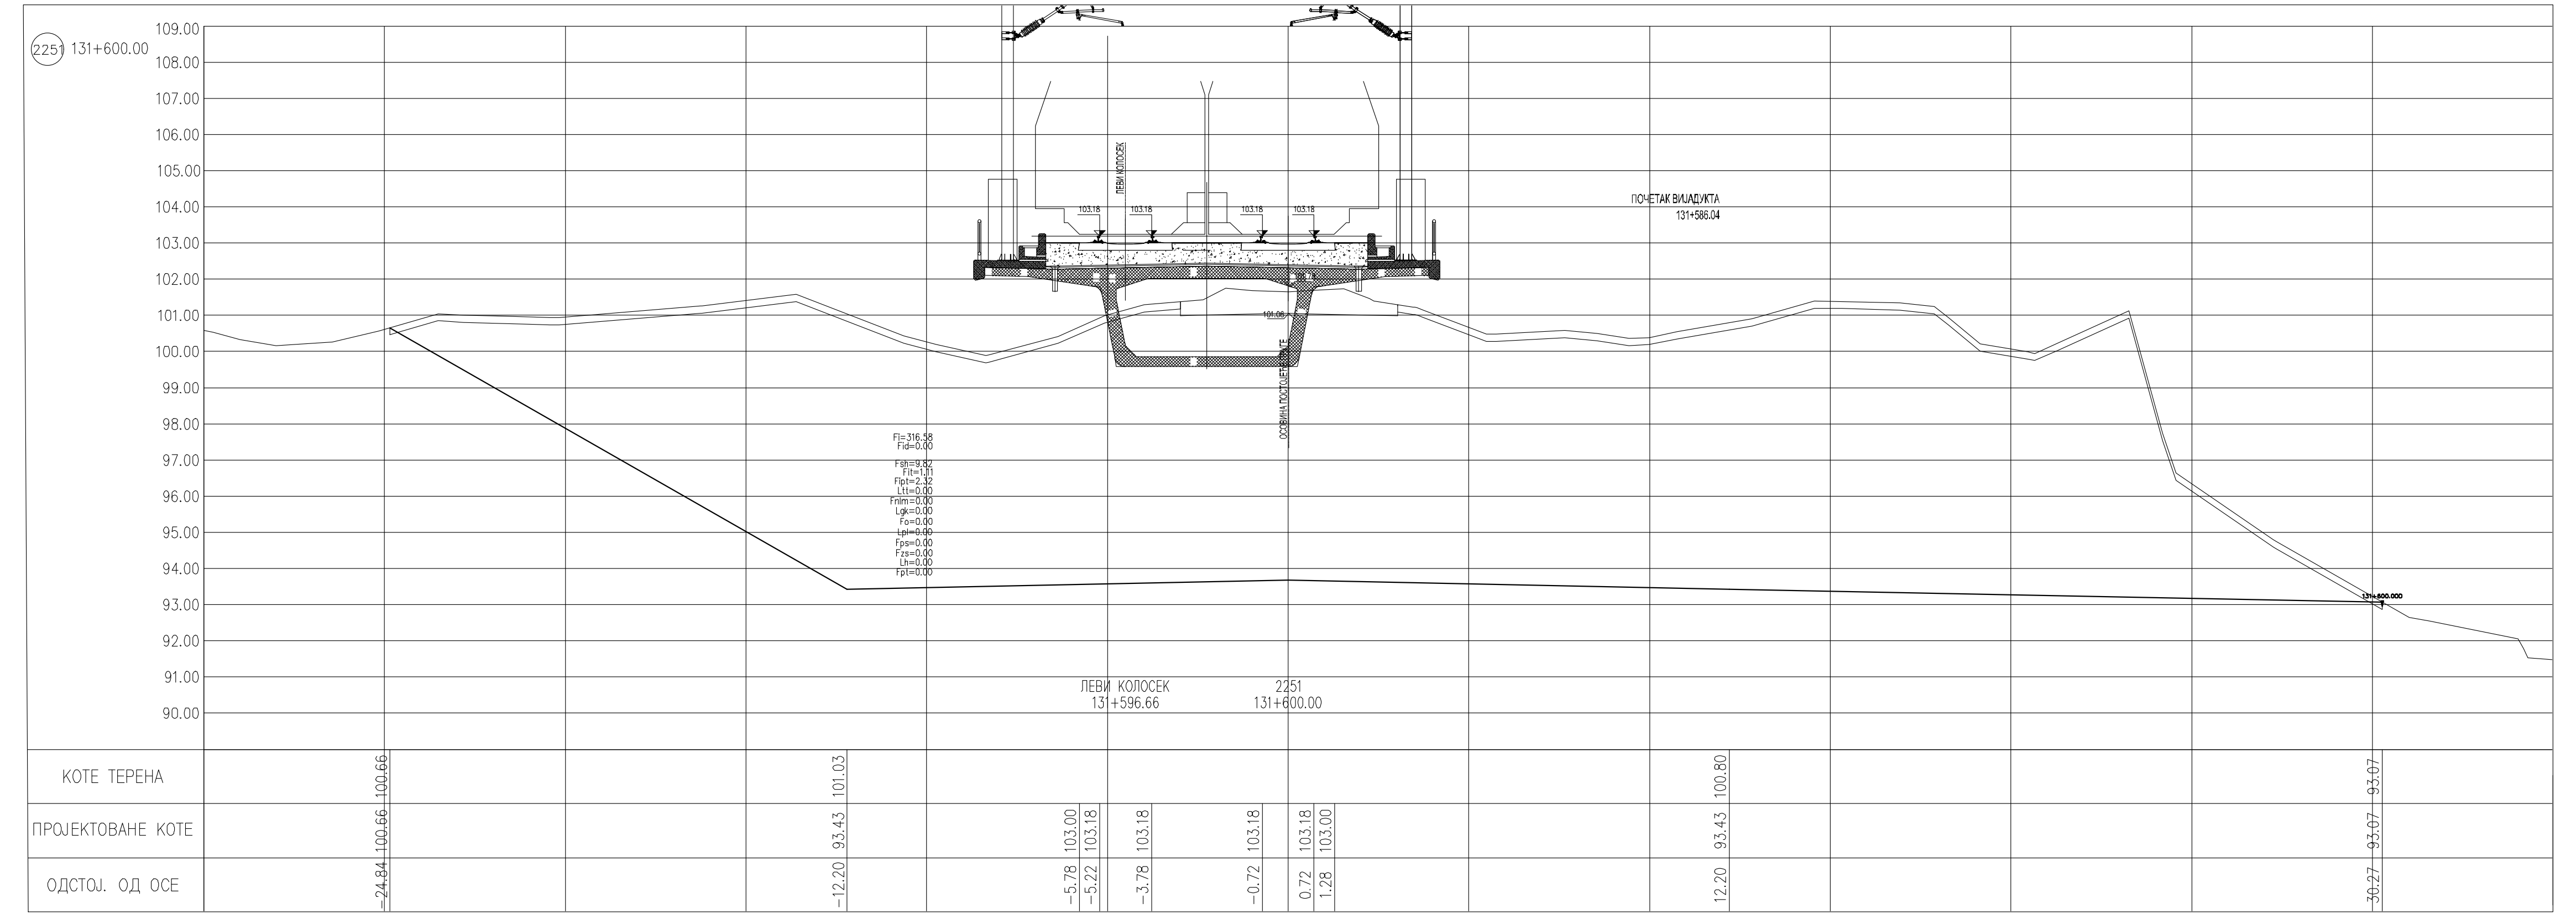
2251 131+600.00
ПОЧЕТАК ВИЈАДУКТА
131+586.04
ЛЕВИ КОЛОСЕК
131+596.66
2251
131+600.00
КОТЕ ТЕРЕНА
ПРОЈЕКТОВАНЕ КОТЕ
ОДСТОЈ. ОД ОСЕ
Fi=316.58
Fid=0.00
Fsh=9.82
Fit=1.31
Fipt=2.32
103.18
101.06

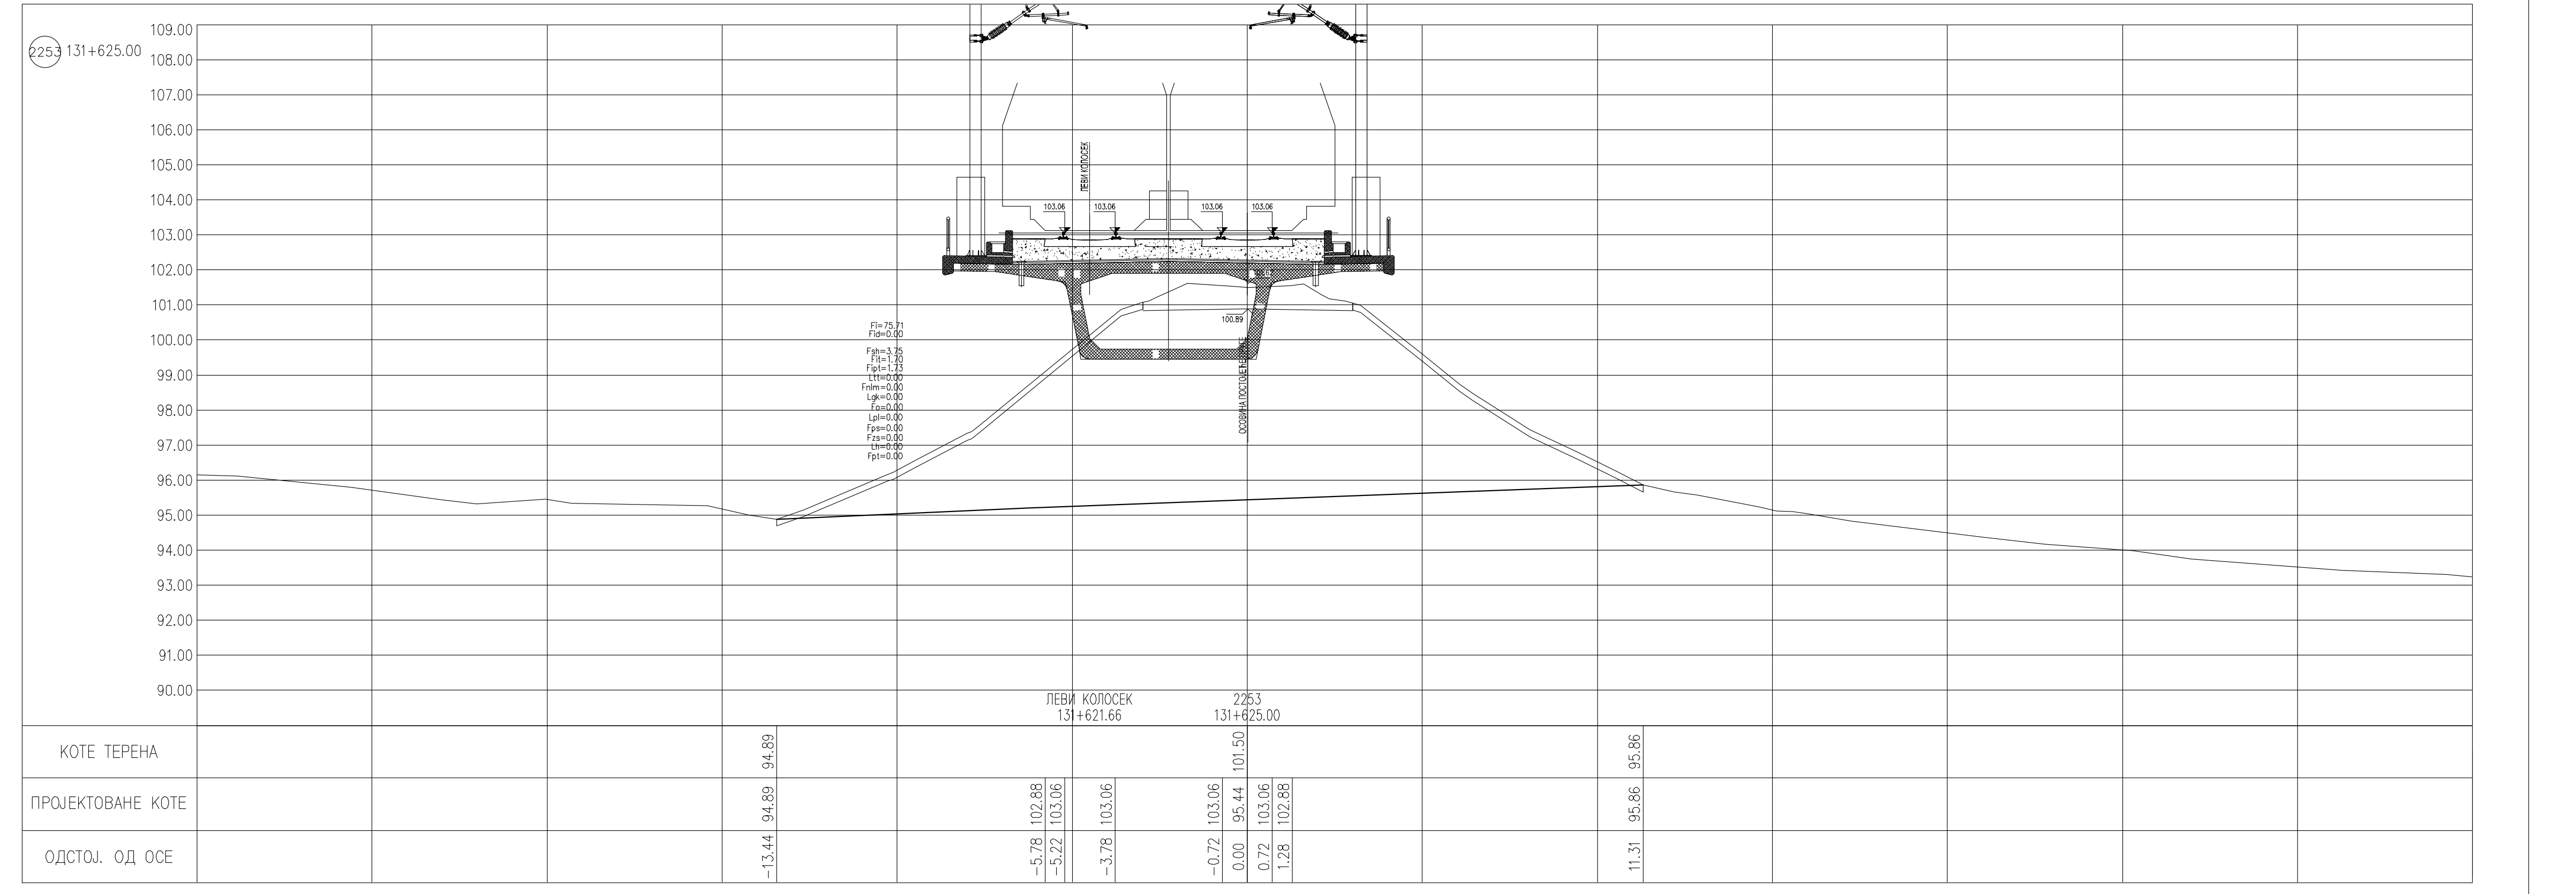
2253 131+625.00
ЛЕВИ КОЛОСЕК
131+621.66
2253
131+625.00
КОТЕ ТЕРЕНА
ПРОЈЕКТОВАНЕ КОТЕ
ОДСТОЈ. ОД ОСЕ
Fi=75.71
Fid=0.00
Fsh=3.75
Fit=1.70
Fipt=1.73
103.06
100.89

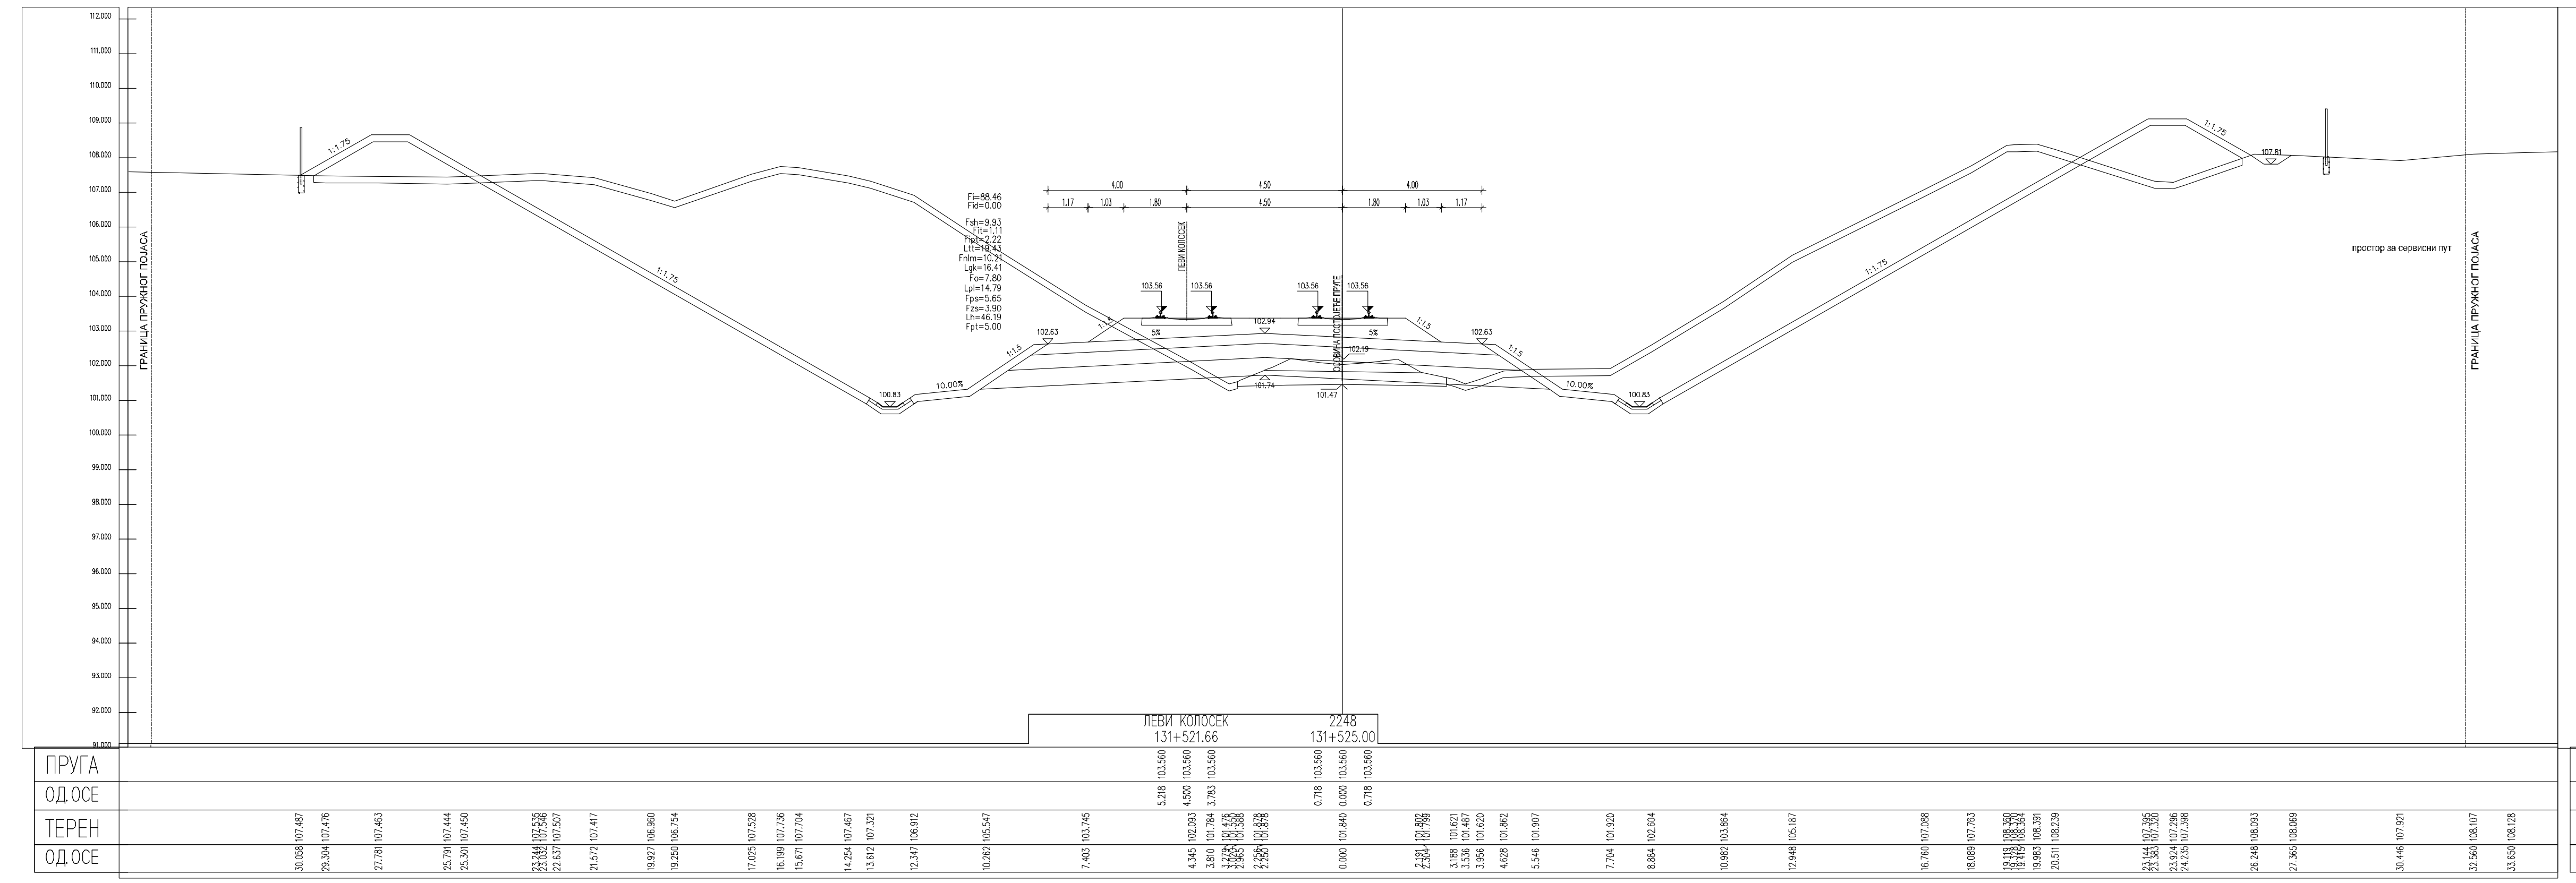
ЛЕВИ КОЛОСЕК
131+521.66
2248
131+525.00
ПРУГА
ОД ОСЕ
ТЕРЕН
ОД ОСЕ
103.560

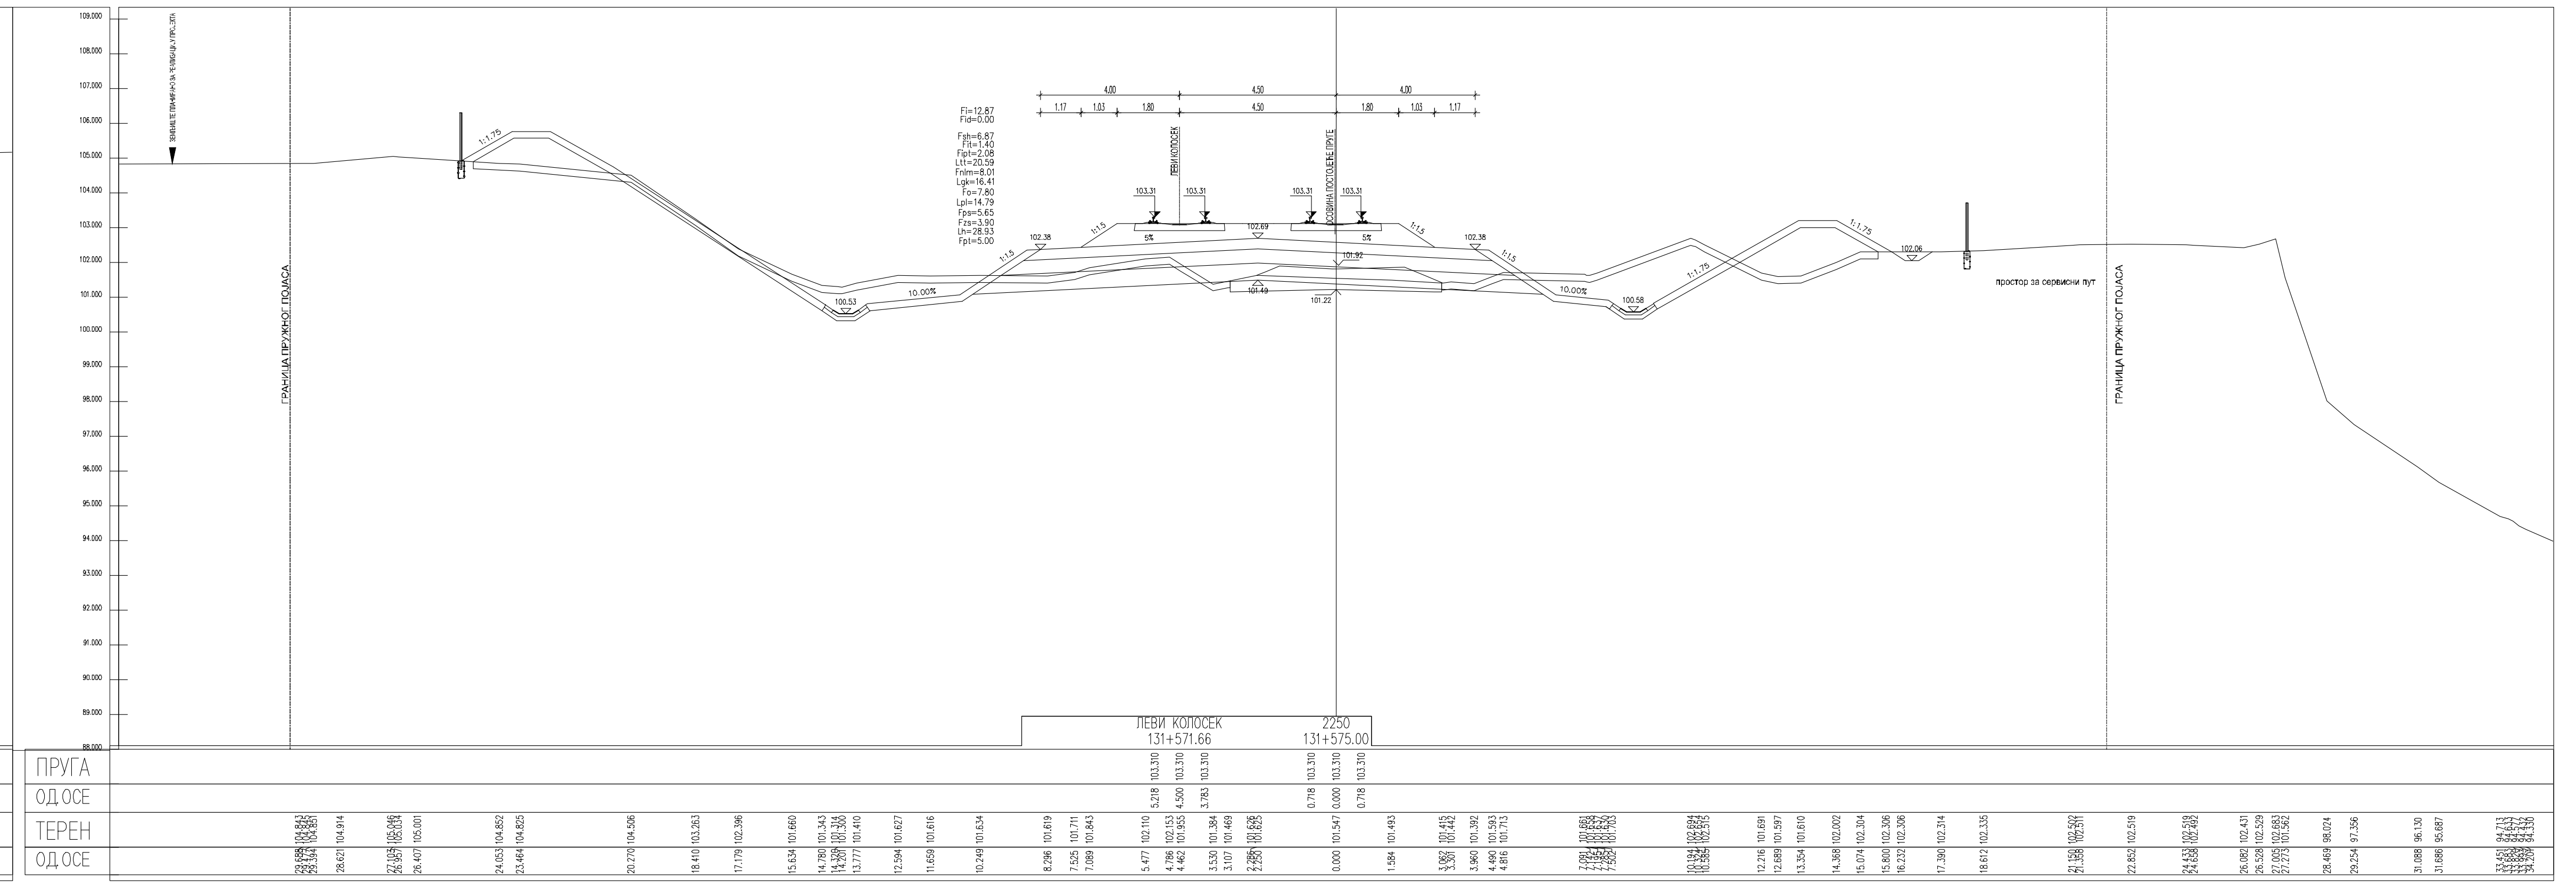
ЛЕВИ КОЛОСЕК
131+571.66
2250
131+575.00
ПРУГА
ОД ОСЕ
ТЕРЕН
ОД ОСЕ
103.310

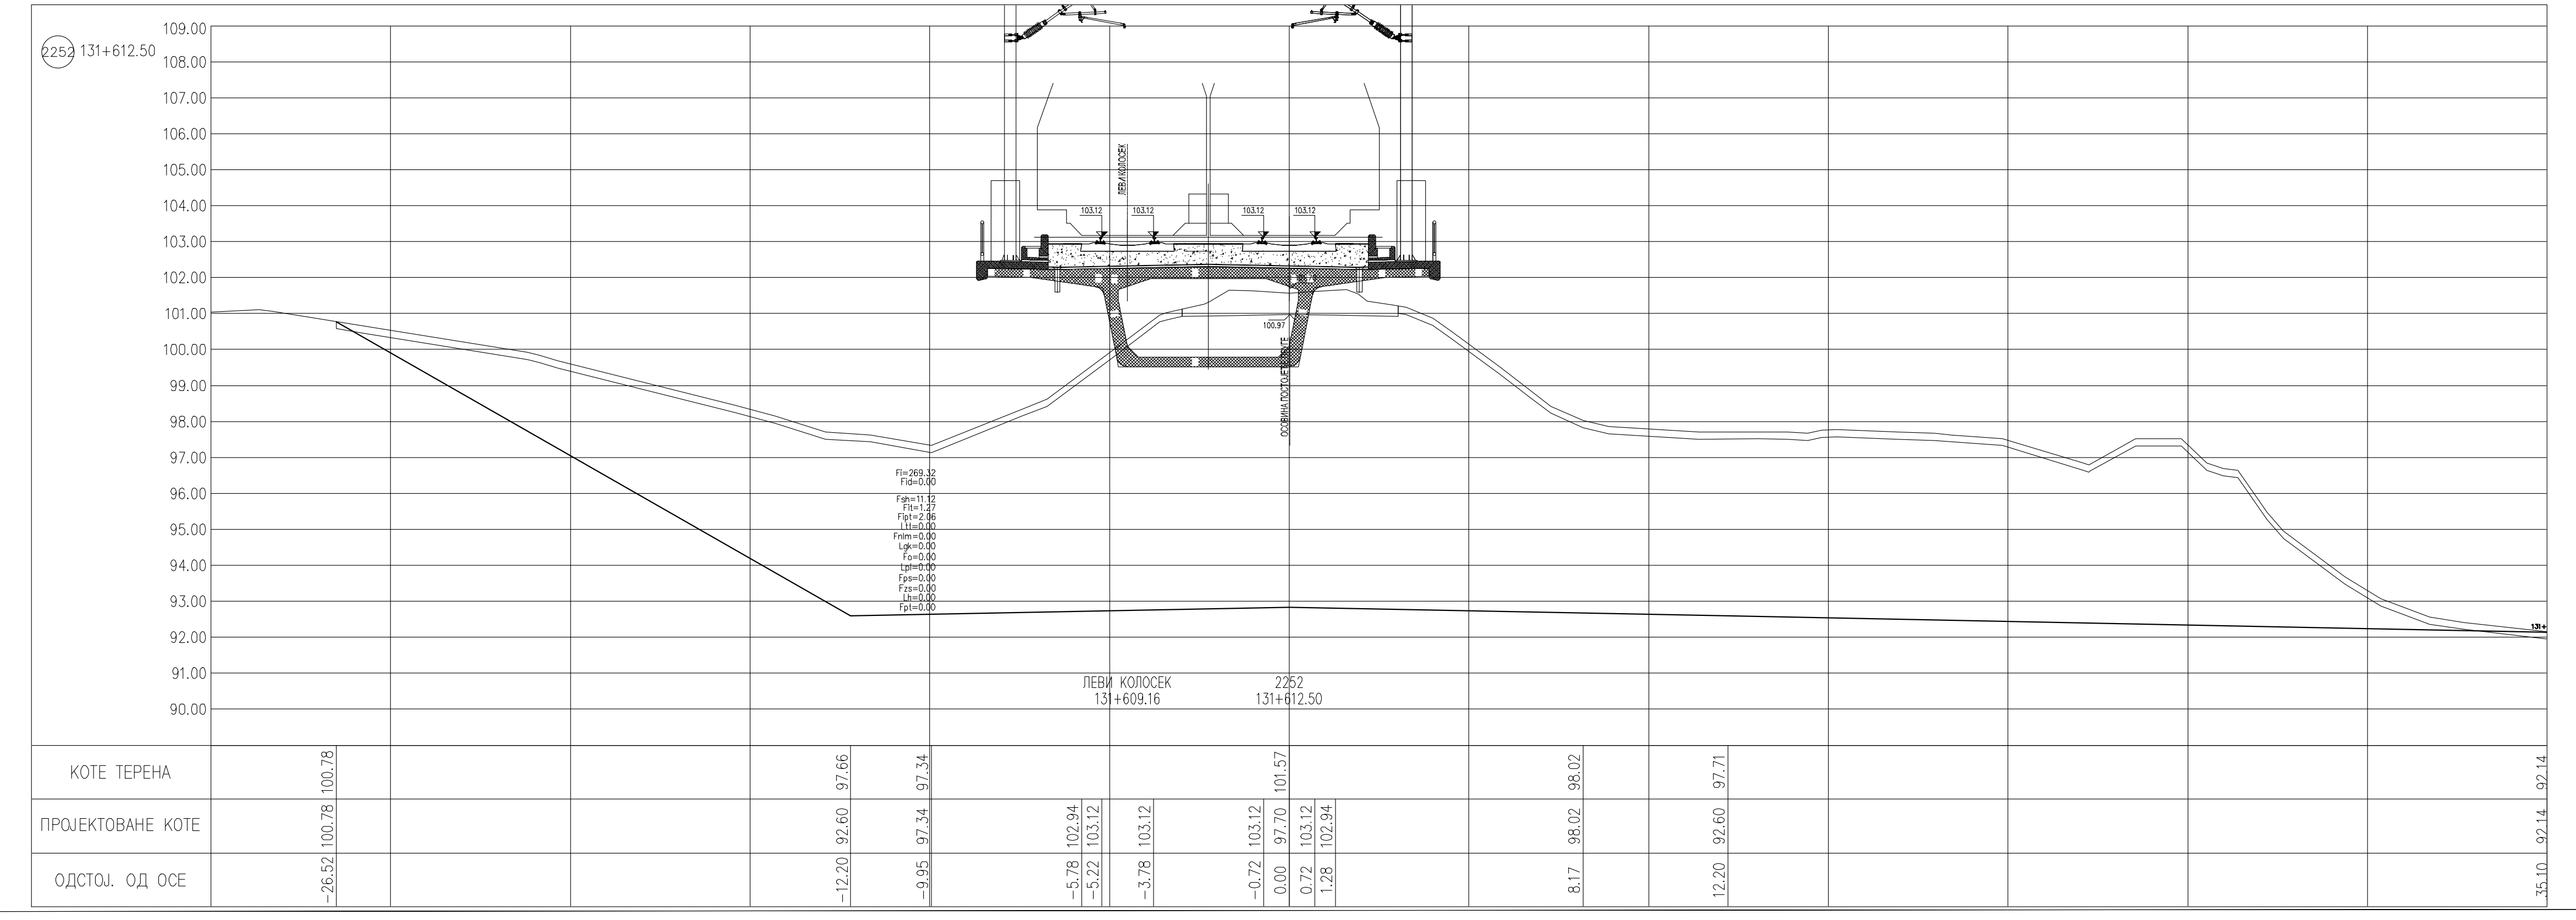
2252 131+612.50
ЛЕВИ КОЛОСЕК
131+609.16
2252
131+612.50
КОТЕ ТЕРЕНА
ПРОЈЕКТОВАНЕ КОТЕ
ОДСТОЈ. ОД ОСЕ
Fi=269.32
Fid=0.00
Fsh=11.12
Fit=1.27
Fipt=2.06
103.12
100.97

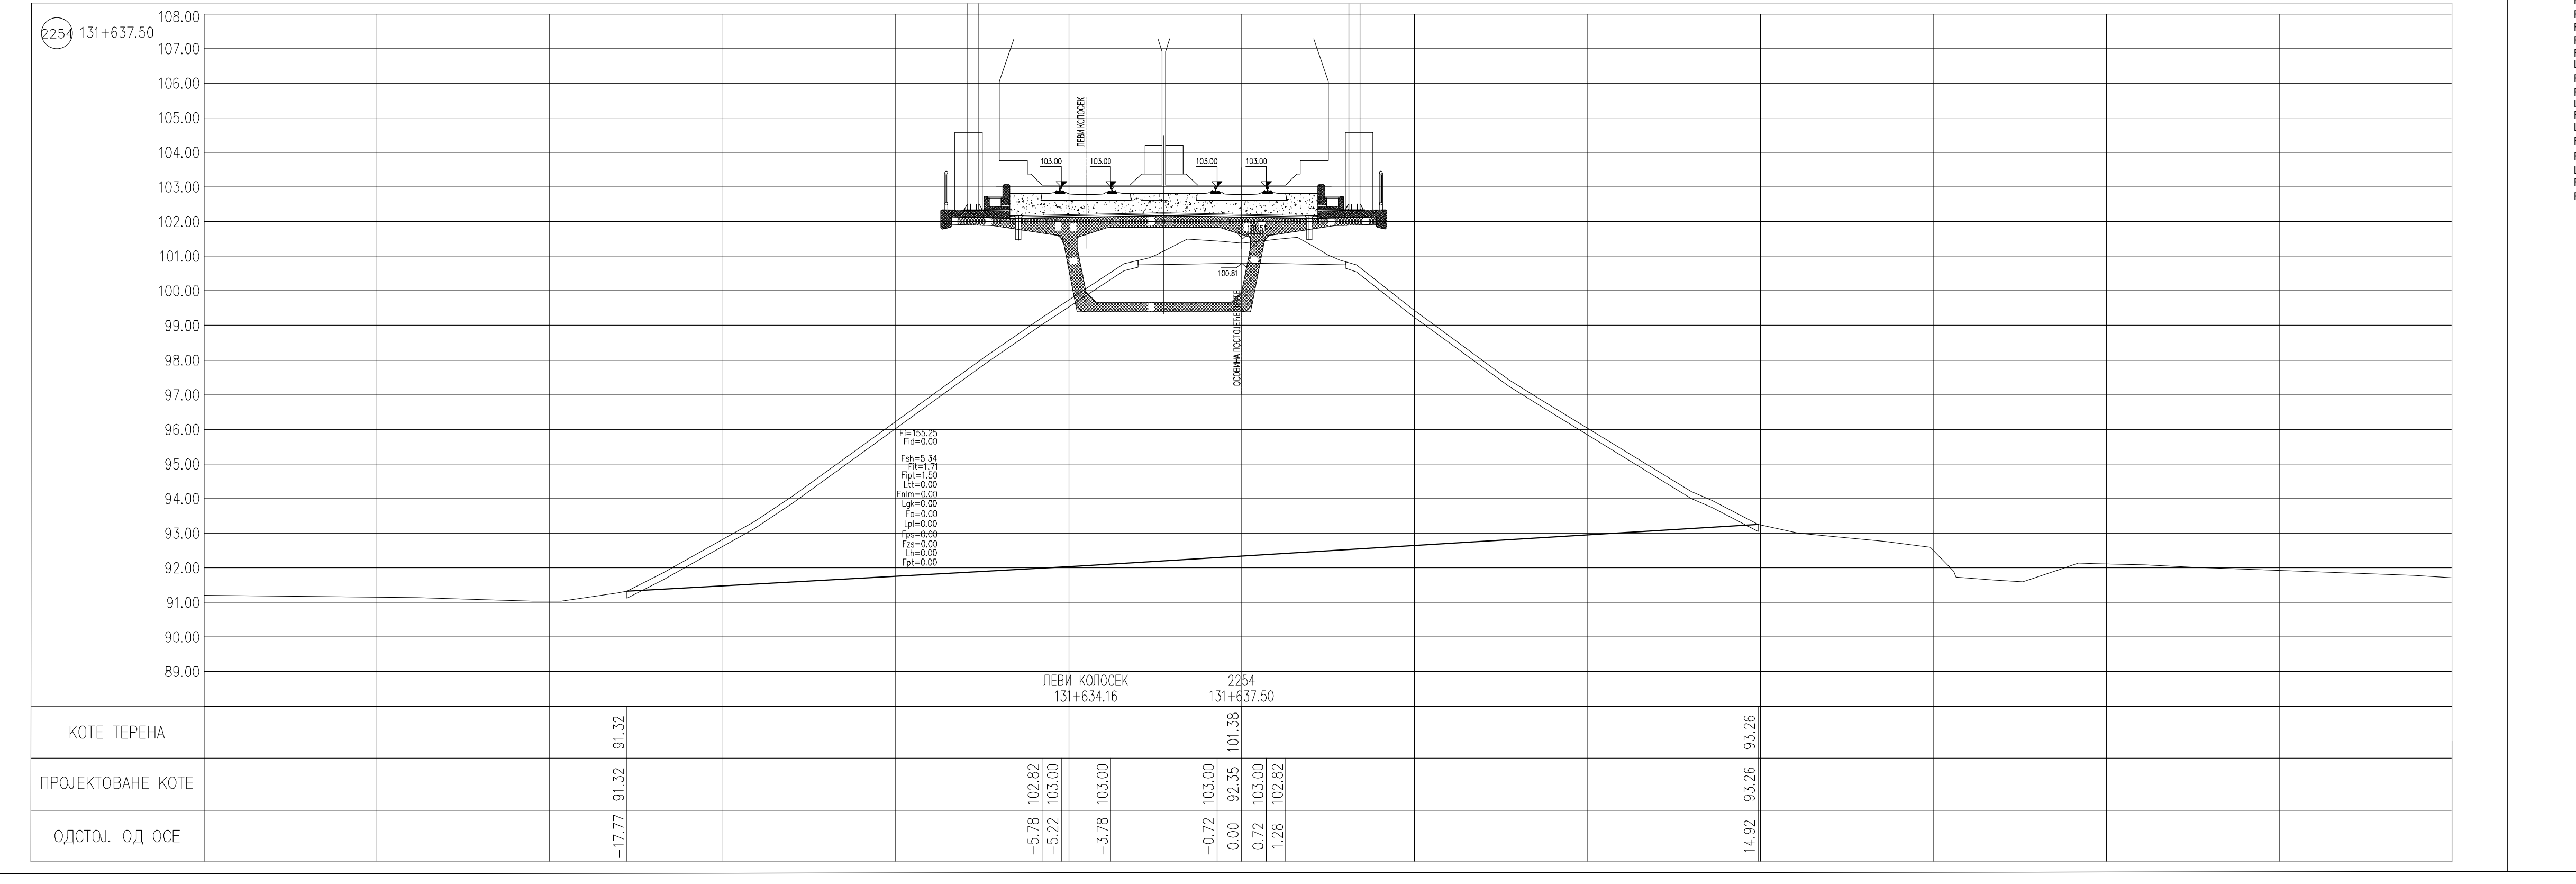
2254 131+637.50
ЛЕВИ КОЛОСЕК
131+634.16
2254
131+637.50
КОТЕ ТЕРЕНА
ПРОЈЕКТОВАНЕ КОТЕ
ОДСТОЈ. ОД ОСЕ
Fi=155.25
Fid=0.00
Fsh=5.34
Fit=1.71
Fipt=1.50
103.00
100.81

ЛЕГЕНДА:

Fsh...	СКИДАЊЕ ХУМУСА
Fit...	ИСКОП ПОСТОЈЕЋЕГ ТУЦАНИКА
Fipt...	ИСКОП ПОСТОЈЕЋЕГ ТАМПОНА
Fi...	ИСКОП
Fis...	ИСКОП СТЕПЕНИЦА
Ltt...	ВАЉАЊЕ ТЕМЕЉНОГ ТЛА
Fnlm...	НАСИП ОД ЛОКАЛНОГ МАТЕРИЈАЛА
Fnnm...	НАСИП ОД НЕКОХЕРЕНТНОГ МАТЕРИЈАЛА
Lgk...	ГЕОТЕКСТИЛ/ГЕОМРЕЖА
Fo...	СЛОЈ ОЈАЧАЊА НАСИПА-ЗАМЕНЕ ТЛА
Lpl...	ВАЉАЊЕ ПЛАНУМА
Fps...	ПРЕЛАЗНИ СЛОЈ
Fzs...	ЗАШТИТНИ СЛОЈ
Lh...	ХУМУЗИРАЊЕ
Fpt...	ПРОЈЕКТОВАНИ ТУЦАНИК
Fid...	ИСКОП ДРЕНАЖЕ

Број	Датум	Опис
03		
02		
01		

Ревизиони блок:

САОБРАЋАЈНИ ИНСТИТУТ ЦИП, д.о.о.

Немањина 6; 11000 Београд; Србија
Тел: 011/3618-134; Факс: 011/3618-324; web site: www.sicip.co.rs

Организациона јединица:САОБРАЋАЈНИЦЕ

Одговорни пројектант:
Јелена Гавран, дипл.грађ.инж.
лиценца број: 430И0108919

Сарадници:

Унутрашња контрола:
Милан Јелкић, дипл.грађ.инж.

Главни пројектант:
др Љиљана Милић Марковић, дипл.грађ.инж.

Руководилац организационе јединице:
мр Новица Стевановић, дипл.грађ.инж.

Инвеститор пројекта:
" ИНФРАСТРУКТУРА ЖЕЛЕЗНИЦЕ СРБИЈЕ " А.Д.
Немањина 6/IV, Београд

Наручилац пројекта:
Joint Venture of
China Railway International Corporation Ltd. (CRIC)
No.10 Fuxing Road,Haidian District,Beijing
P.R China, 100844
China Communication Construction Company Ltd. (CCCC)
No.85 Deshengmenwai Street,Xicheng District,Beijing
P.R China, 100088

Објекат:
ПРУГА БЕОГРАД - СУБОТИЦА - ДРЖАВНА ГРАНИЦА (КЕЛЕБИЈА)
ДЕОНИЦА ПРУГЕ НОВИ САД - СУБОТИЦА - ДРЖАВНА ГРАНИЦА (КЕЛЕБИЈА)

Део пројекта:
ПРОЈЕКАТ ТРАСЕ ПРУГЕ И СТАНИЦА - ДОЊИ И ГОРЊИ СТРОЈ
2/2.4.3.2 ПРОЈЕКАТ ТРАСЕ ПРУГЕ И СТАНИЦА - ДОЊИ И ГОРЊИ СТРОЈ - ОТВОРЕНА ПРУГА ЛОВЋЕНАЦ-МАЛИ ИЂОШ - БАЧКА ТОПОЛА

Цртеж: **ПОПРЕЧНИ ПРОФИЛИ**
Размера: 1:100

Врста тех. док.: **ПГД**
датум: **04.2021.**
Цртеж бр. 2020-250-САО-2/2.4.3.2.7.8

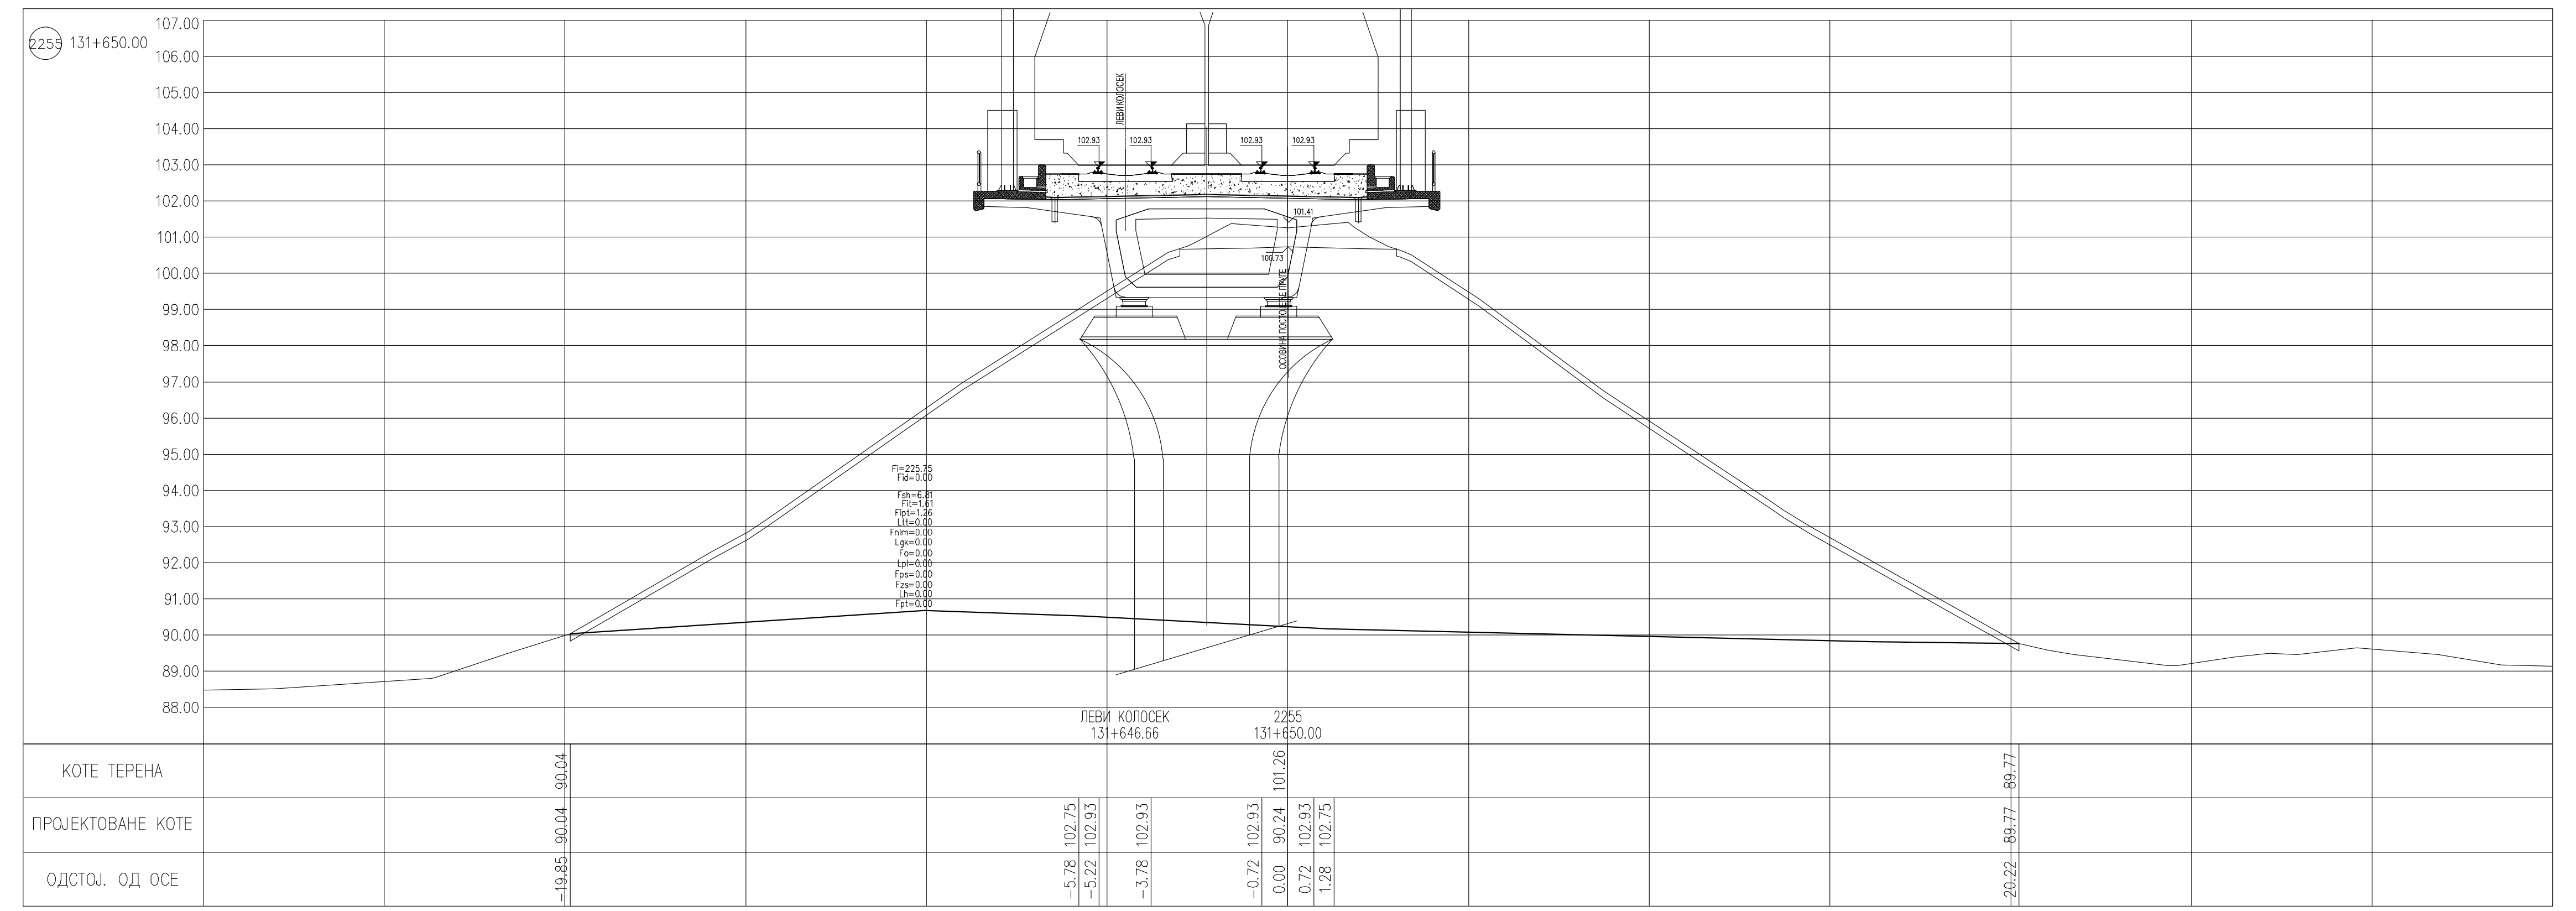
2255 131+650.00
ЛЕВИ КОЛОСЕК
ОСОВИНА ПОСТОЈЕЋЕ ПРУГЕ
102.93
101.41
100.73
ЛЕВИ КОЛОСЕК 131+646.66
2255 131+650.00
КОТЕ ТЕРЕНА
ПРОЈЕКТОВАНЕ КОТЕ
ОДСТОЈ. ОД ОСЕ

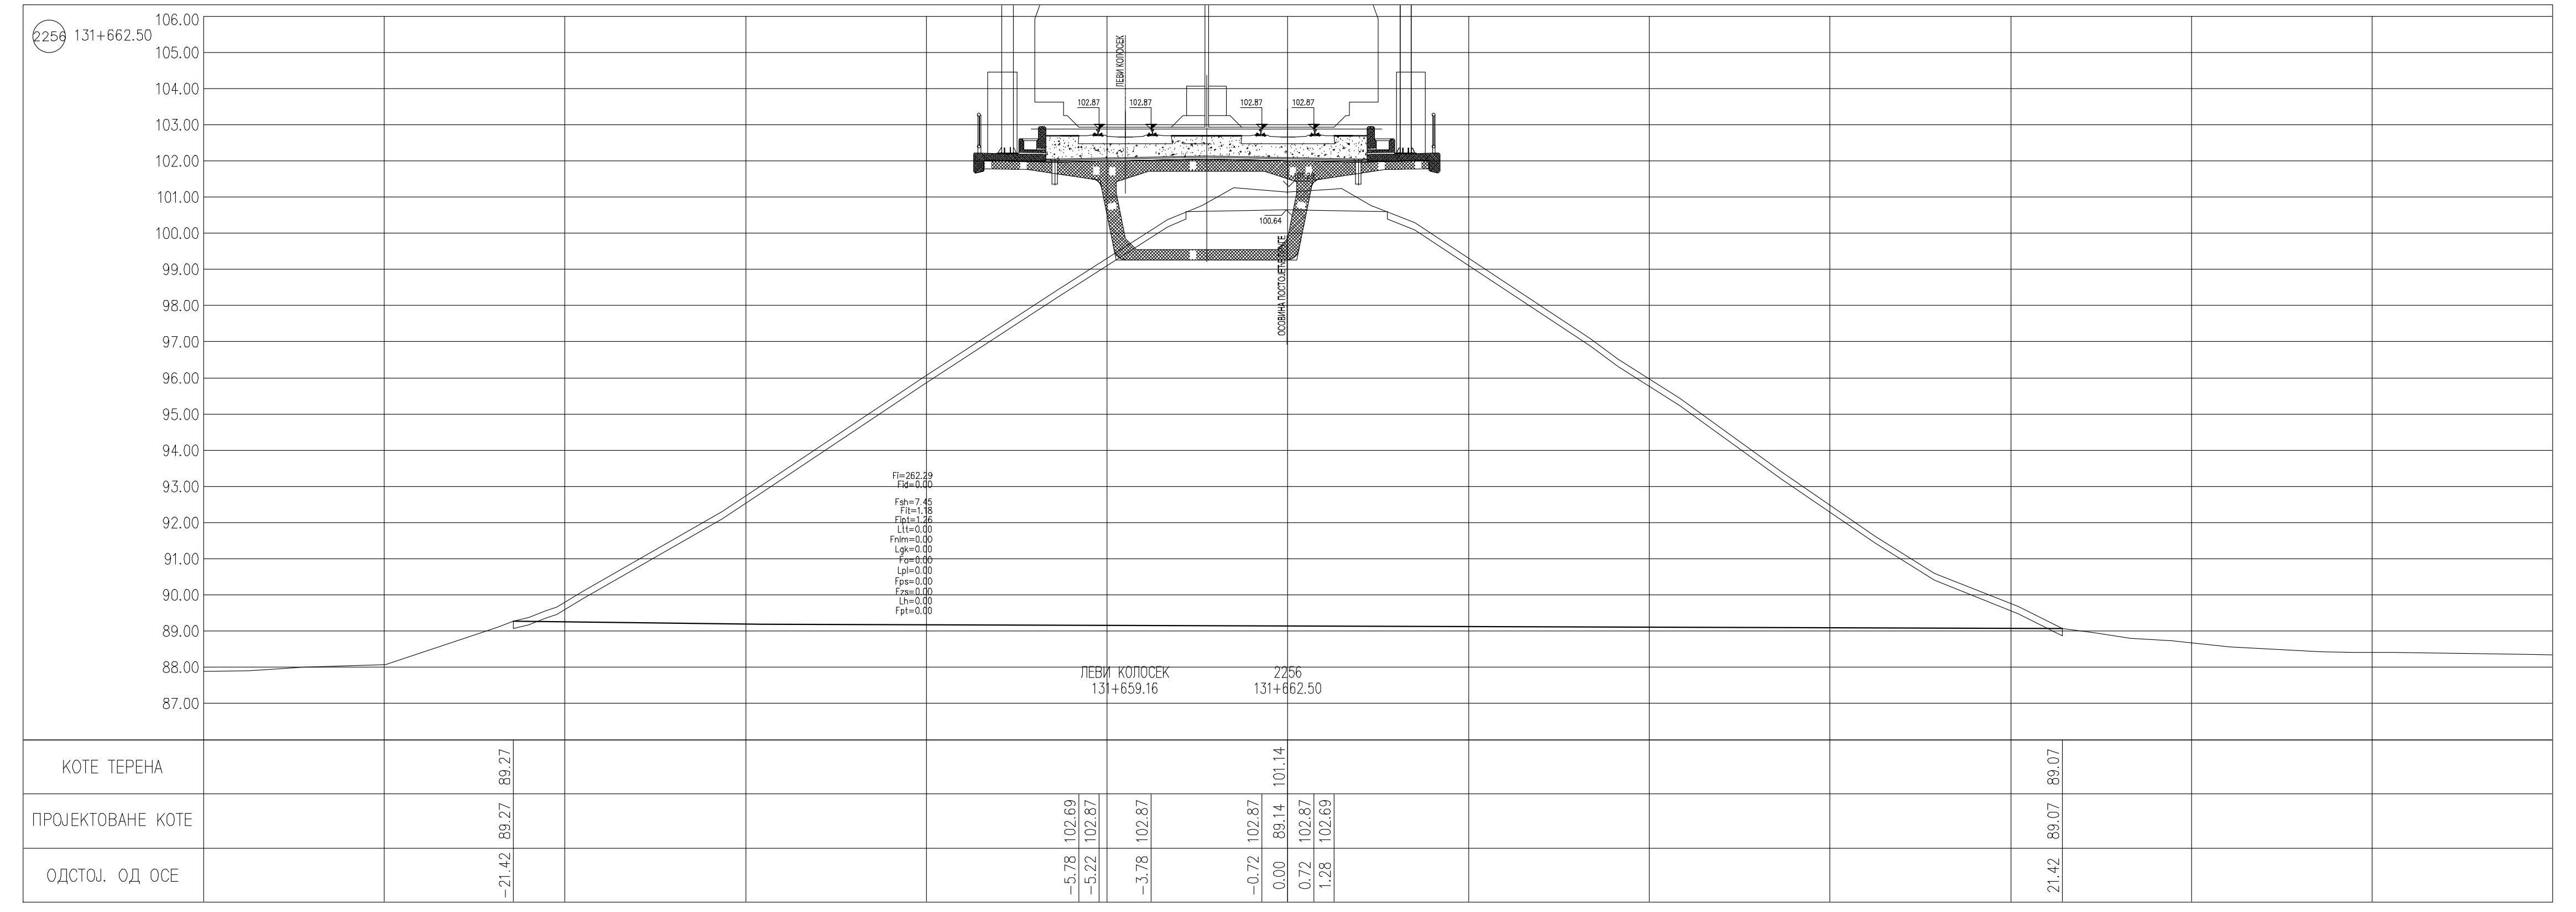
2256 131+662.50
КОТЕ ТЕРЕНА
ПРОЈЕКТОВАНЕ КОТЕ
ОДСТОЈ. ОД ОСЕ

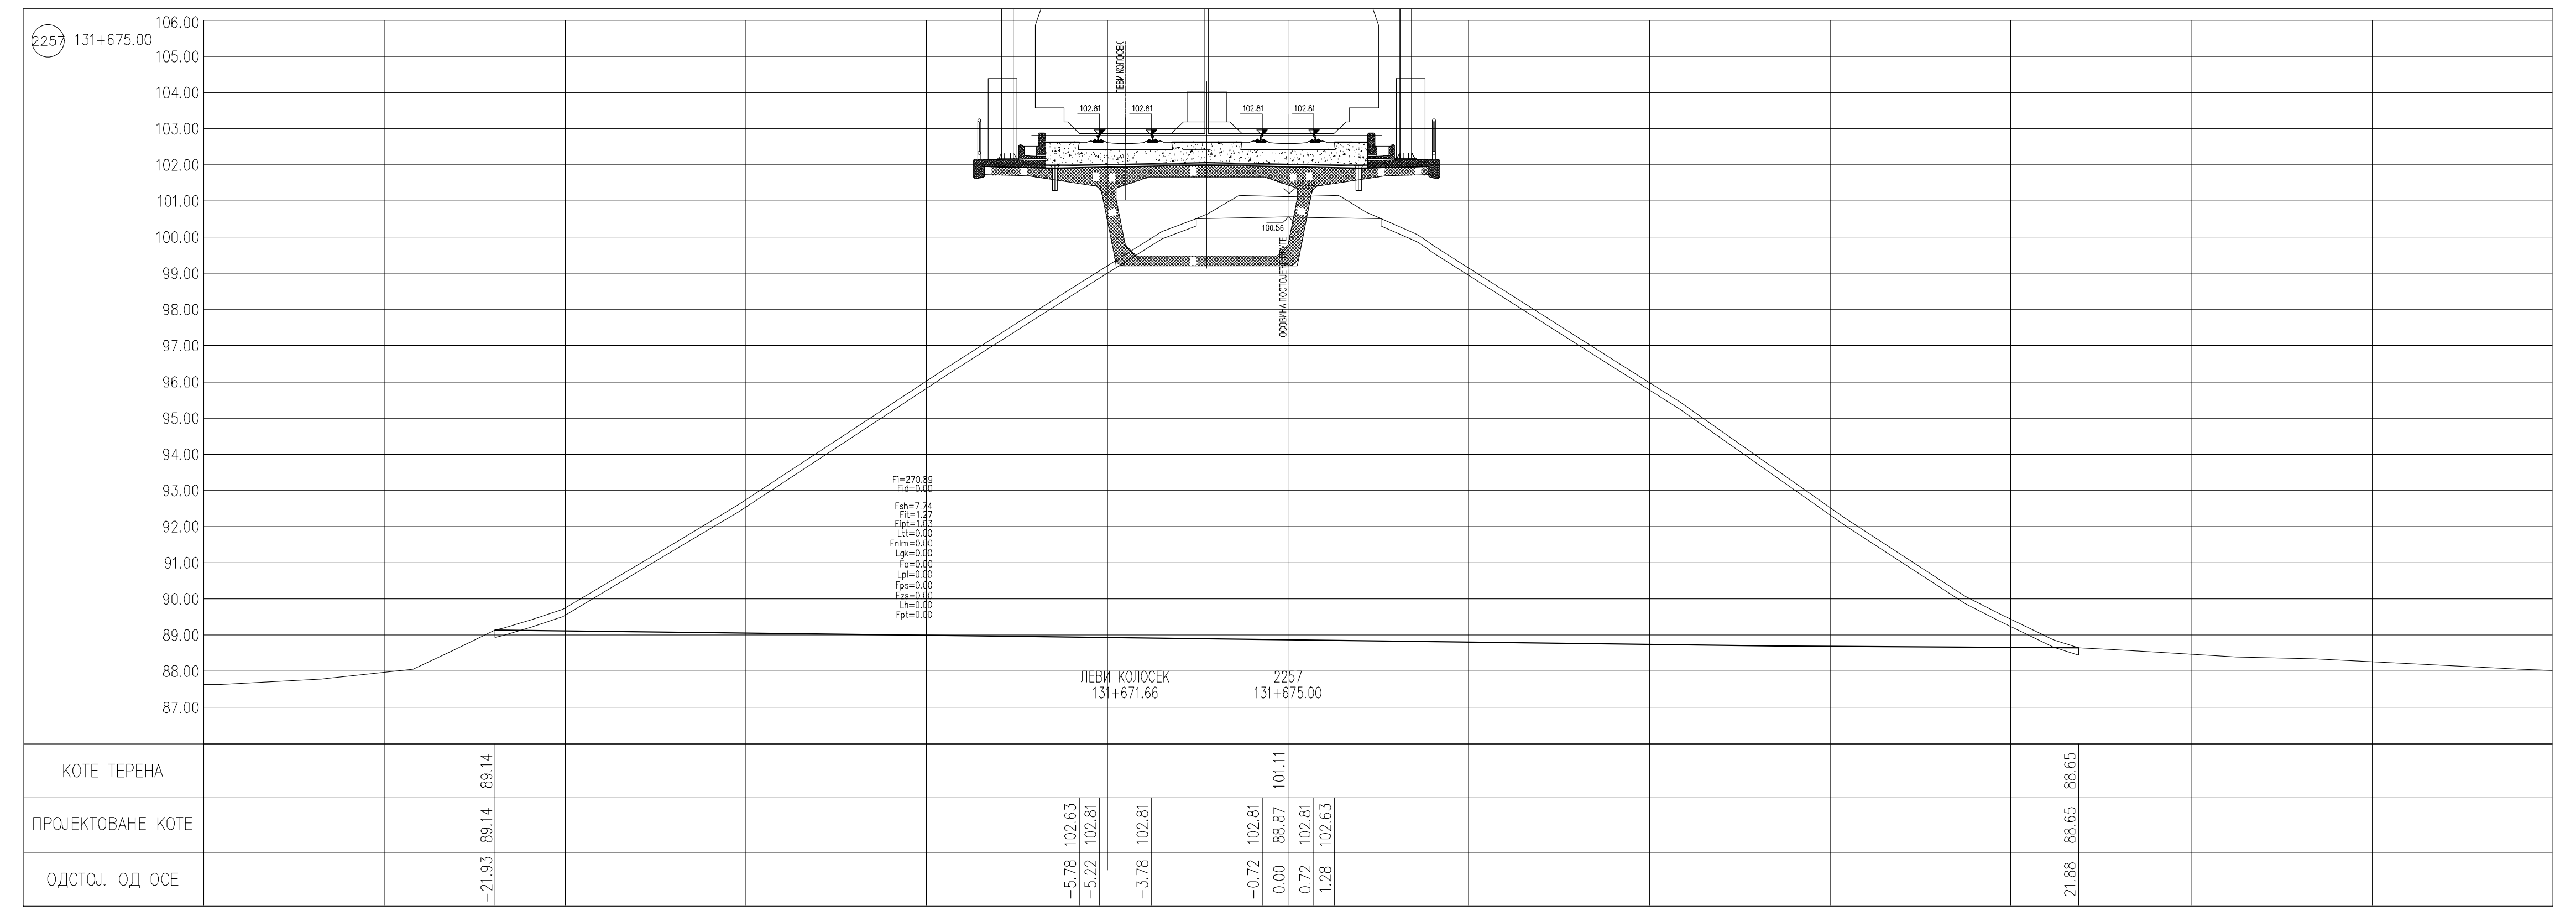
2257 131+675.00
КОТЕ ТЕРЕНА
ПРОЈЕКТОВАНЕ КОТЕ
ОДСТОЈ. ОД ОСЕ

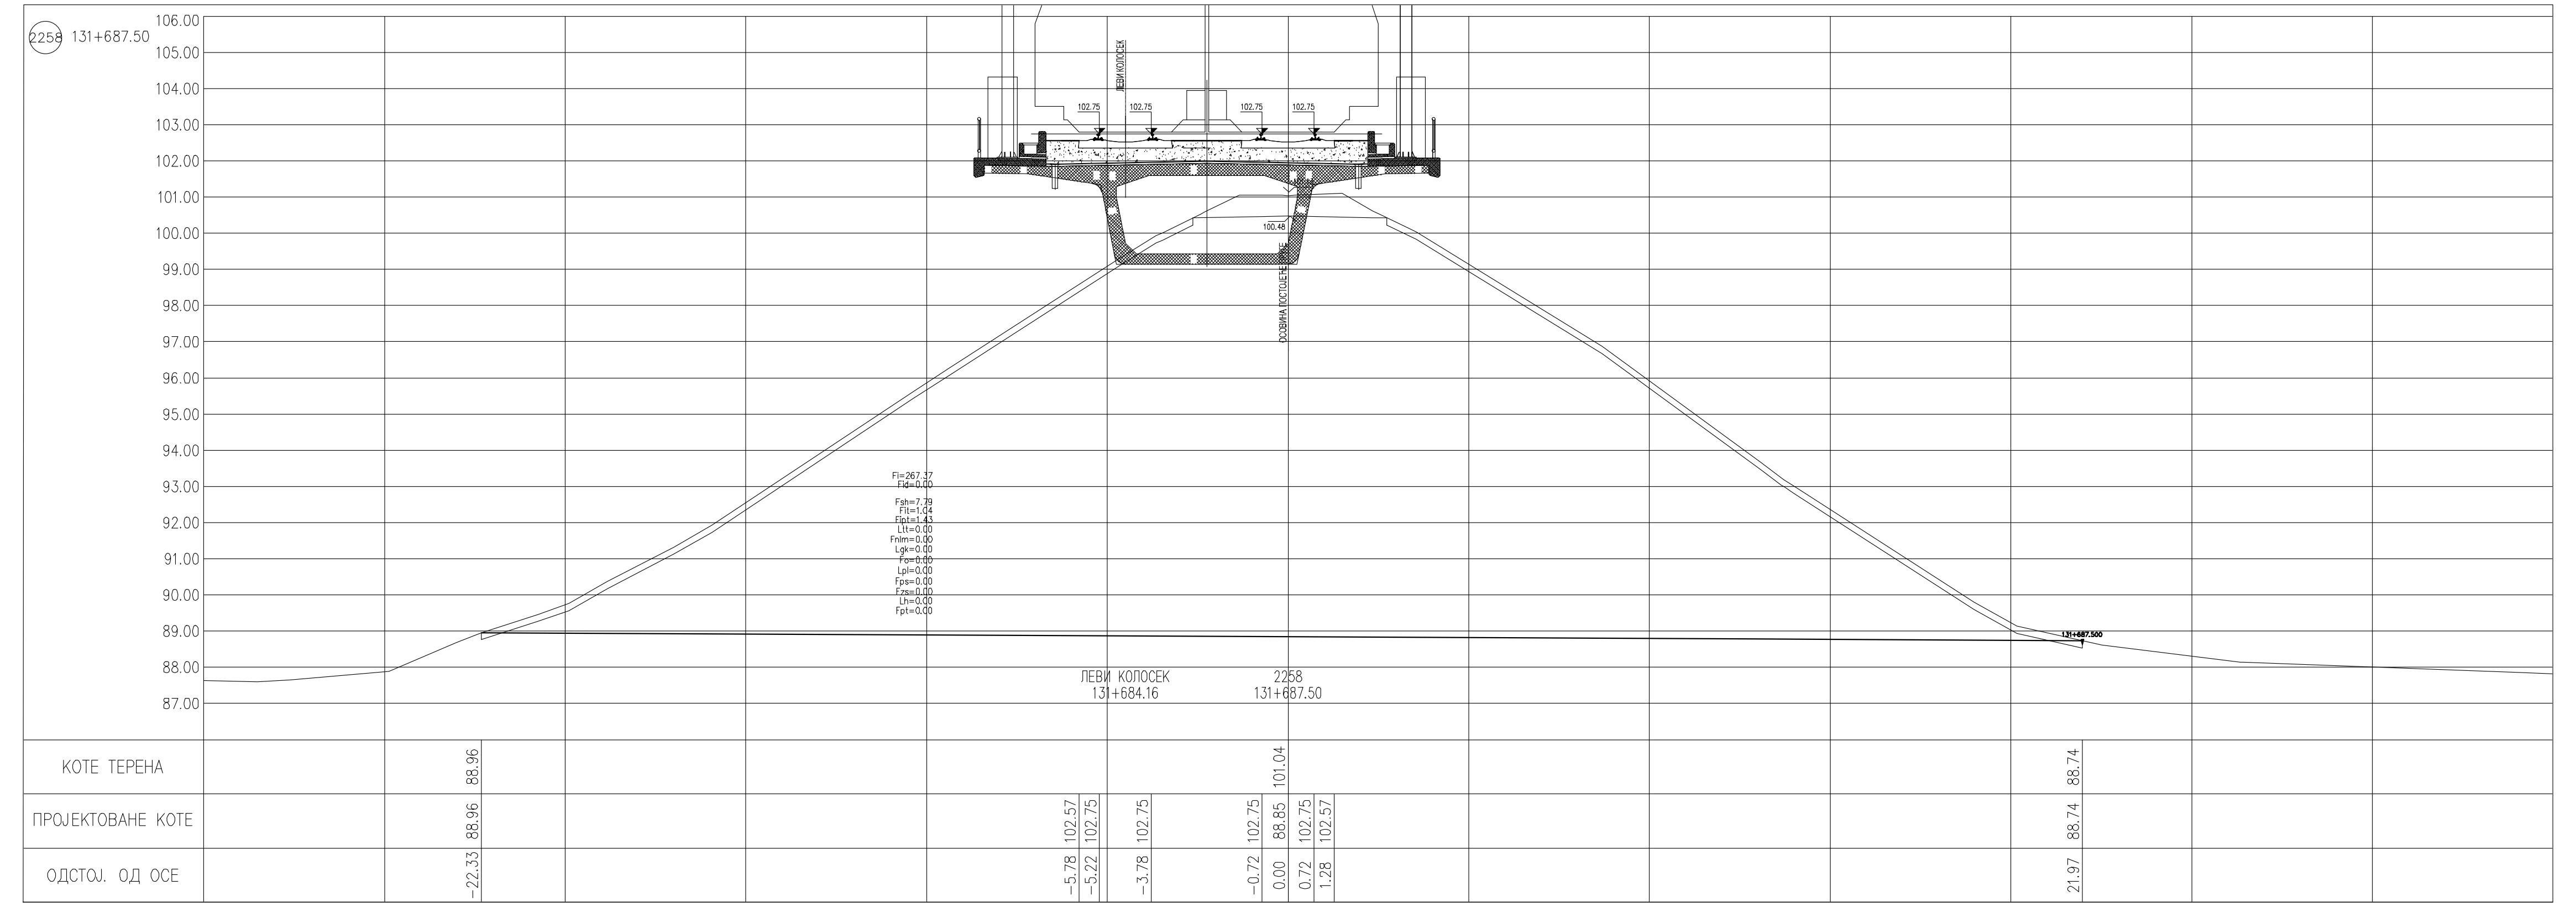
2258 131+687.50
КОТЕ ТЕРЕНА
ПРОЈЕКТОВАНЕ КОТЕ
ОДСТОЈ. ОД ОСЕ

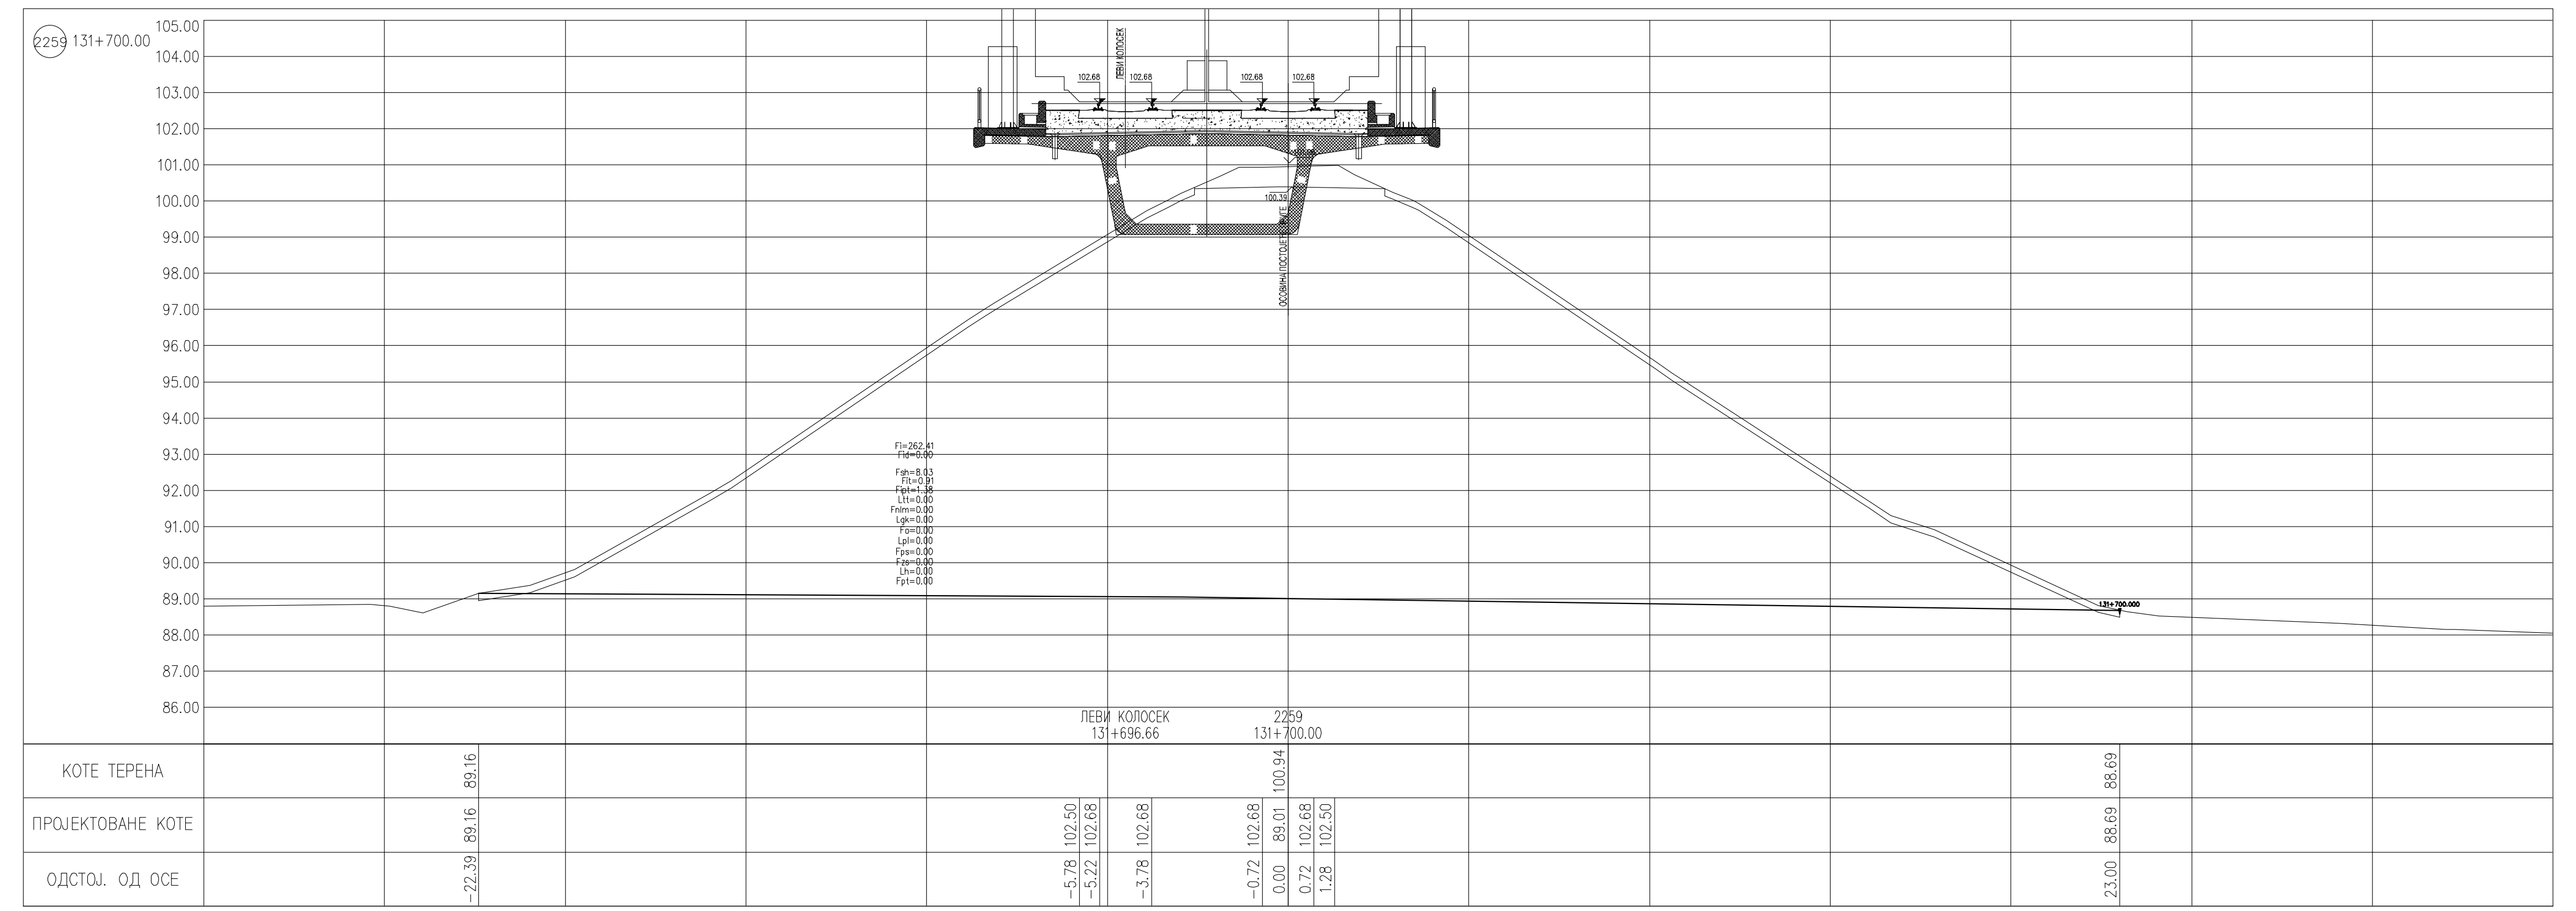
2259 131+700.00
КОТЕ ТЕРЕНА
ПРОЈЕКТОВАНЕ КОТЕ
ОДСТОЈ. ОД ОСЕ

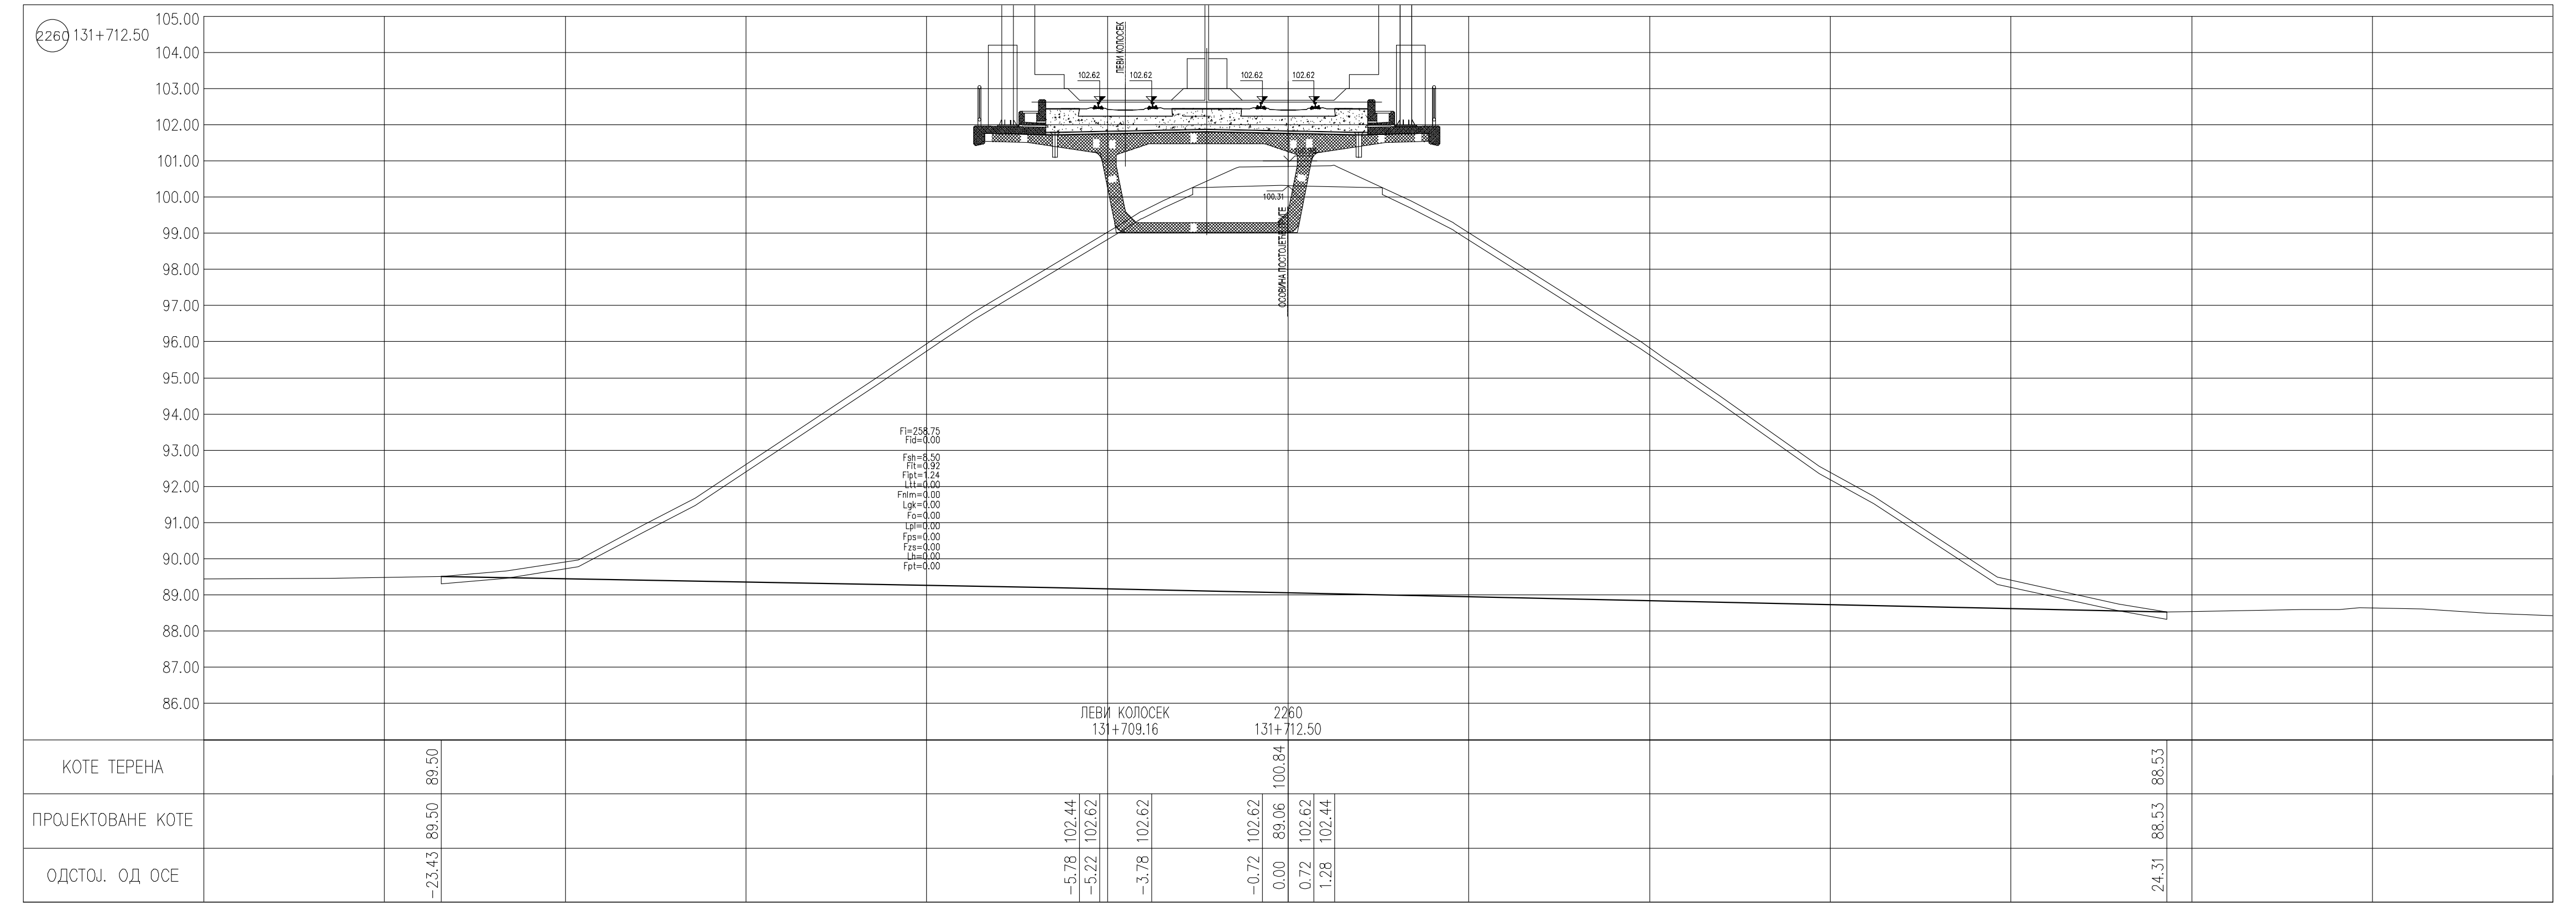
2260 131+712.50
КОТЕ ТЕРЕНА
ПРОЈЕКТОВАНЕ КОТЕ
ОДСТОЈ. ОД ОСЕ

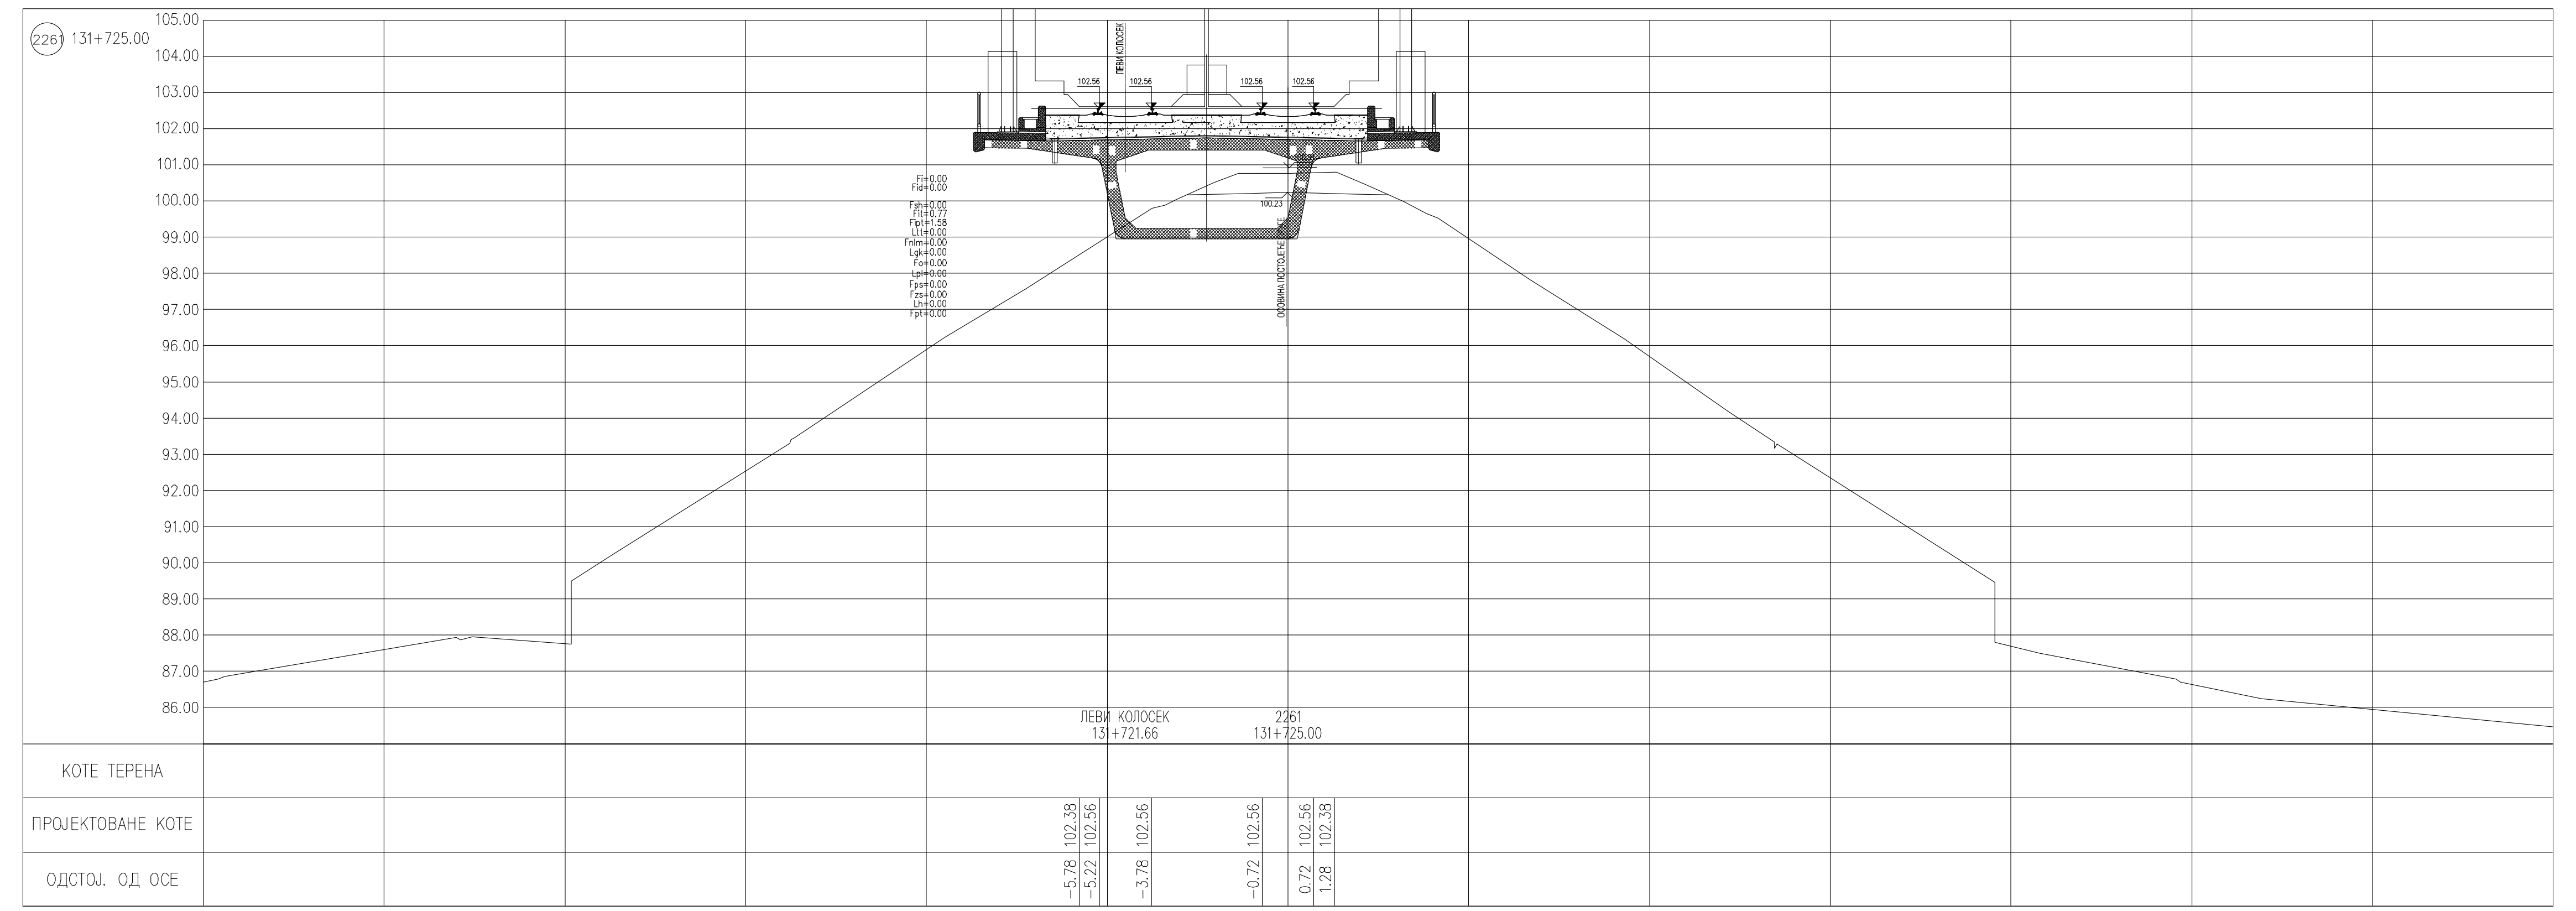
2261 131+725.00
КОТЕ ТЕРЕНА
ПРОЈЕКТОВАНЕ КОТЕ
ОДСТОЈ. ОД ОСЕ

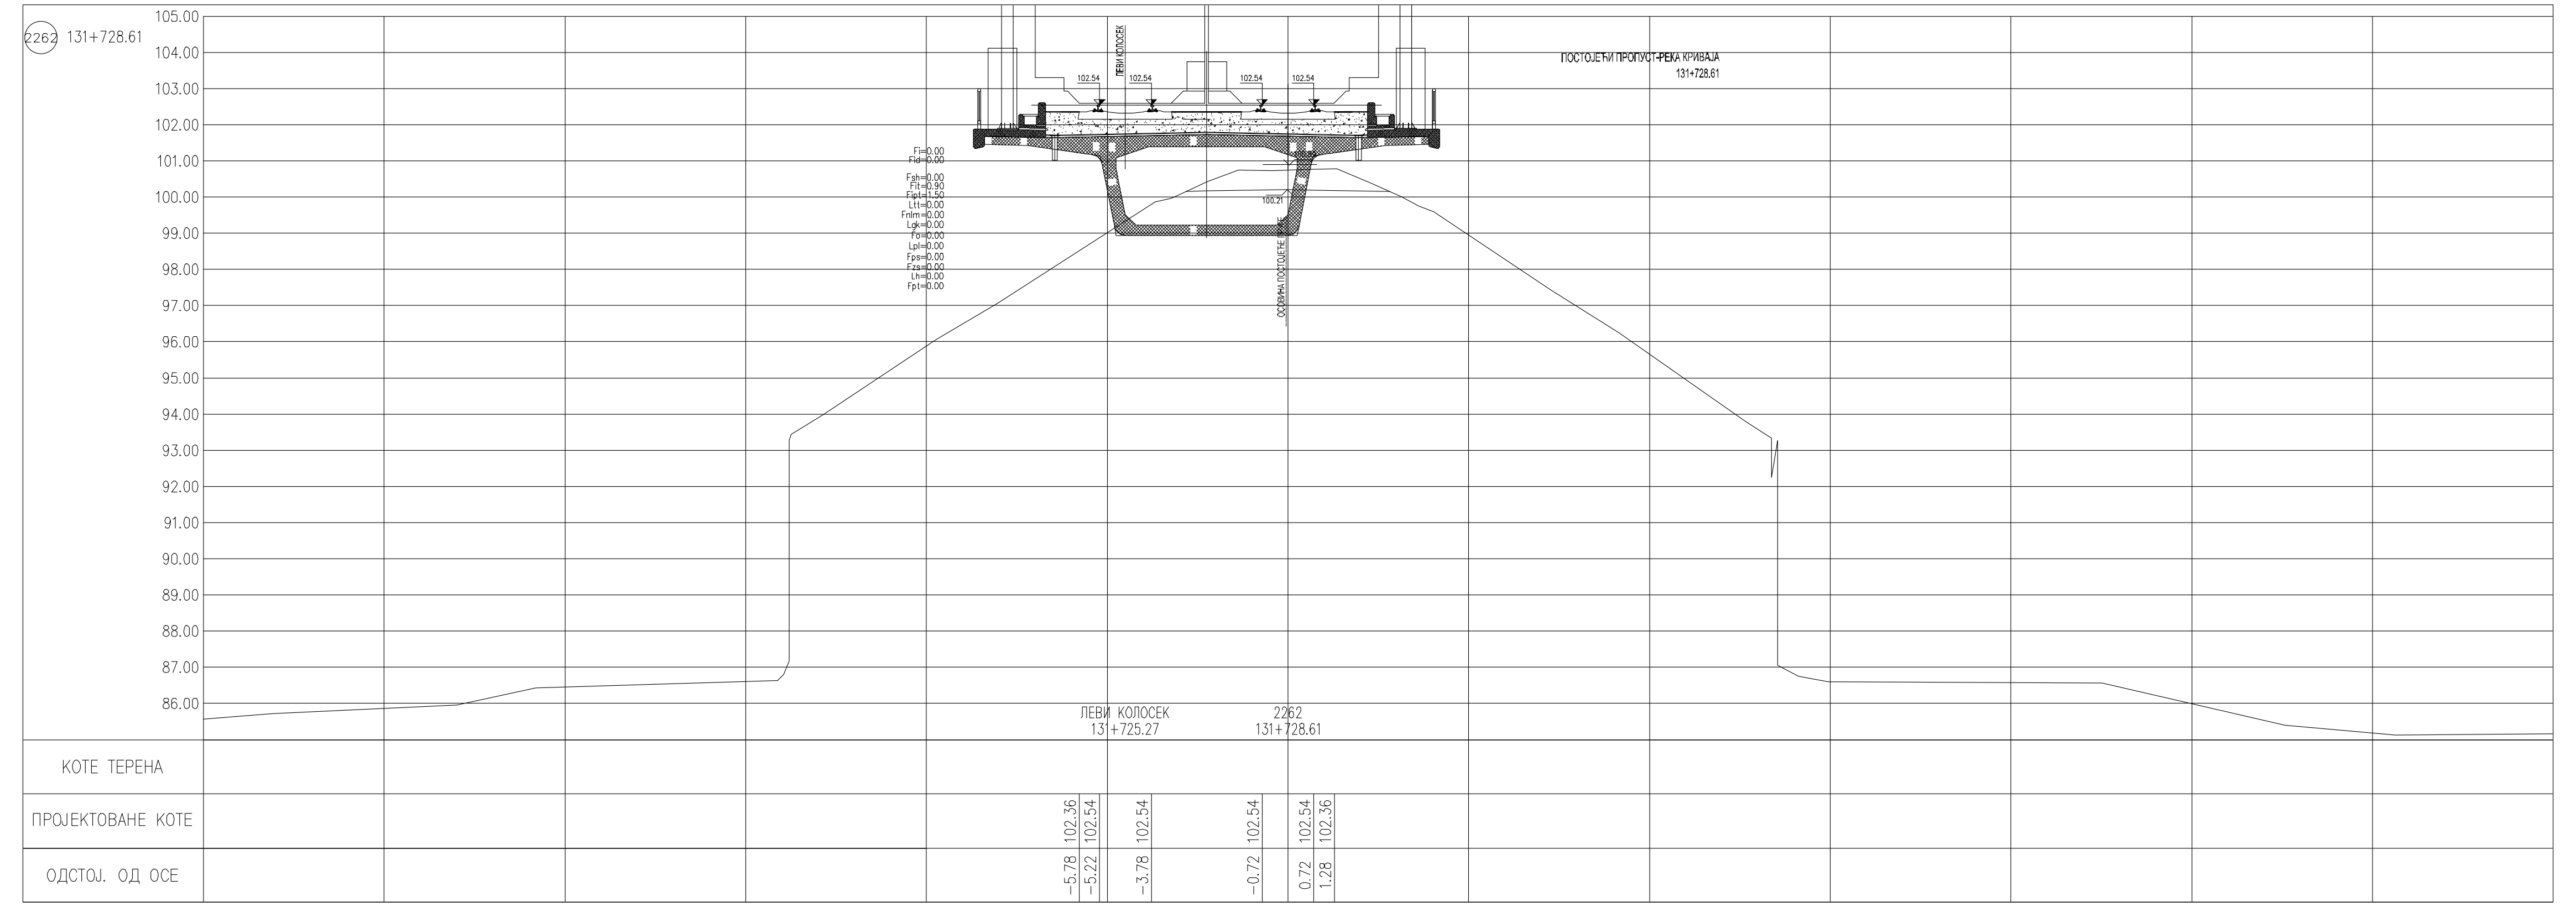
2262 131+728.61
КОТЕ ТЕРЕНА
ПРОЈЕКТОВАНЕ КОТЕ
ОДСТОЈ. ОД ОСЕ

ЛЕГЕНДА:

Fsh...	СКИДАЊЕ ХУМУСА
Fit...	ИСКОП ПОСТОЈЕЋЕГ ТУЦАНИКА
Fipt...	ИСКОП ПОСТОЈЕЋЕГ ТАМПОНА
Fi...	ИСКОП
Fis...	ИСКОП СТЕПЕНИЦА
Ltt...	ВАЉАЊЕ ТЕМЕЉНОГ ТЛА
Fnlm...	НАСИП ОД ЛОКАЛНОГ МАТЕРИЈАЛА
Fnnm...	НАСИП ОД НЕКОХЕРЕНТНОГ МАТЕРИЈАЛА
Lgk...	ГЕОТЕКСТИЛ/ГЕОМРЕЖА
Fo...	СЛОЈ ОЈАЧАЊА НАСИПА-ЗАМЕНЕ ТЛА
Lpl...	ВАЉАЊЕ ПЛАНУМА
Fps...	ПРЕЛАЗНИ СЛОЈ
Fzs...	ЗАШТИТНИ СЛОЈ
Lh...	ХУМУЗИРАЊЕ
Fpt...	ПРОЈЕКТОВАНИ ТУЦАНИК
Fid...	ИСКОП ДРЕНАЖЕ

Број	Датум	Опис
03		
02		
01		

Ревизиони блок:

САОБРАЋАЈНИ ИНСТИТУТ ЦИП, д.о.о.

Немањина 6; 11000 Београд; Србија
Тел: 011/3618-134; Факс: 011/3618-324; web site: www.sicip.co.rs

Организациона јединица:САОБРАЋАЈНИЦЕ

Одговорни пројектант:
Јелена Гавран, дипл.грађ.инж.
лиценца број: 430И0108919

Сарадници:

Унутрашња контрола:
Милан Јелкић, дипл.грађ.инж.

Главни пројектант:
др Љиљана Милић Марковић, дипл.грађ.инж.

Руководилац организационе јединице:
мр Новица Стевановић, дипл.грађ.инж.

Инвеститор пројекта:
" ИНФРАСТРУКТУРА ЖЕЛЕЗНИЦЕ СРБИЈЕ " А.Д.
Немањина 6/IV, Београд

Наручилац пројекта:
Joint Venture of
China Railway International Corporation Ltd. (CRIC)
No.10 Fuxing Road,Haidian District,Beijing
P.R China, 100844
China Communication Construction Company Ltd. (CCCC)
No.85 Deshengmenwai Street,Xicheng District,Beijing
P.R China, 100088

Објекат:
ПРУГА БЕОГРАД - СУБОТИЦА - ДРЖАВНА ГРАНИЦА (КЕЛЕБИЈА)
ДЕОНИЦА ПРУГЕ НОВИ САД - СУБОТИЦА - ДРЖАВНА ГРАНИЦА (КЕЛЕБИЈА)

Део пројекта:
ПРОЈЕКАТ ТРАСЕ ПРУГЕ И СТАНИЦА - ДОЊИ И ГОРЊИ СТРОЈ
2/2.4.3.2 ПРОЈЕКАТ ТРАСЕ ПРУГЕ И СТАНИЦА - ДОЊИ И ГОРЊИ СТРОЈ - ОТВОРЕНА ПРУГА ЛОВЋЕНАЦ-МАЛИ ИЂОШ - БАЧКА ТОПОЛА

Цртеж:	Размера:
ПОПРЕЧНИ ПРОФИЛИ	1:100

Врста тех. док.:	датум:	Цртеж бр.
ПГД	04.2021.	2020-250-САО-2/2.4.3.2.7.9

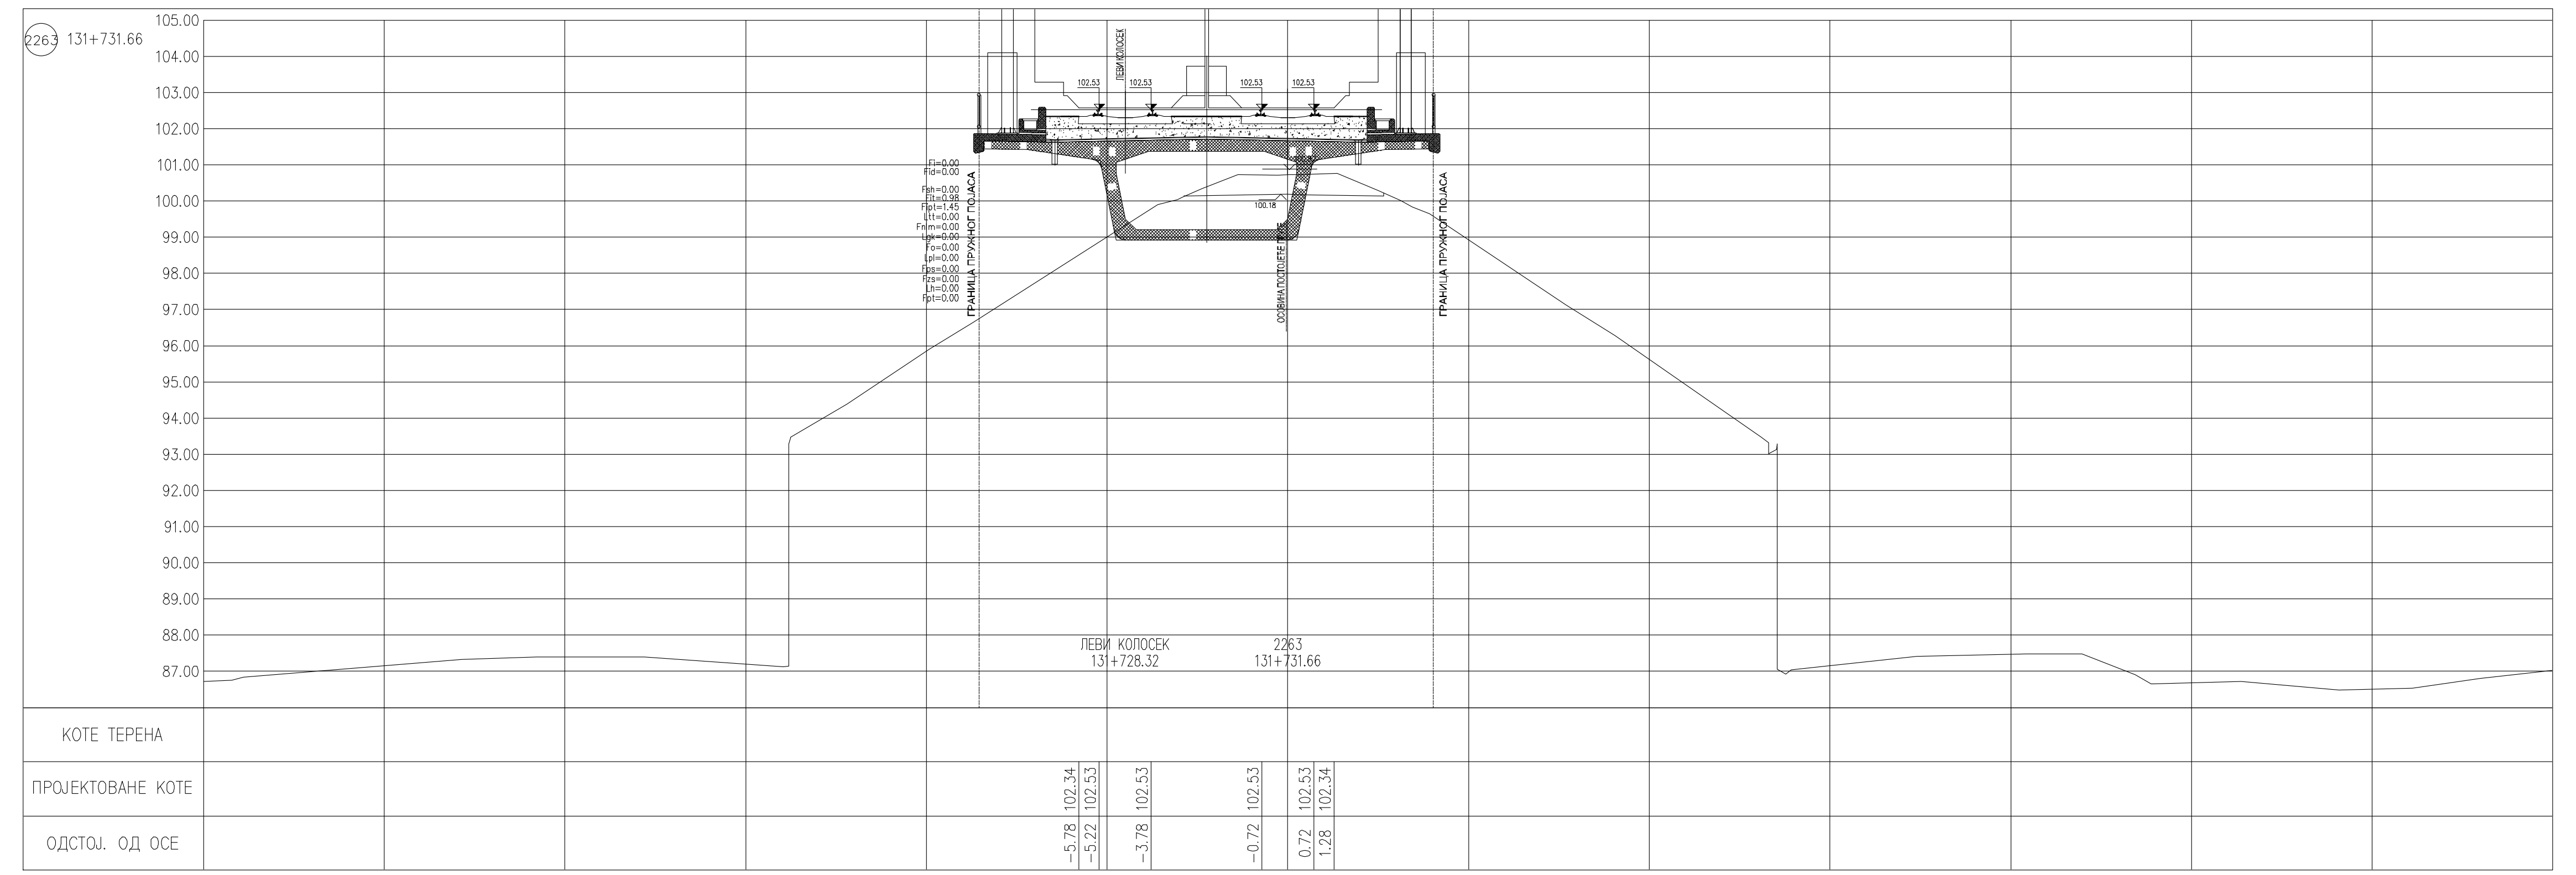
2263 131+731.66
ЛЕВИ КОЛОСЕК
ГРАНИЦА ПРУЖНОГ ПОЈАСА
ОСОВИНА ПОСТОЈЕЋЕ ПРУГЕ
Fi=0.00
Fid=0.00
Fsh=0.00
Fit=0.98
Fipt=1.45
Ltt=0.00
Fnlm=0.00
Lgk=0.00
Fo=0.00
Lpl=0.00
Fps=0.00
Fzs=0.00
Lh=0.00
Fpt=0.00
102.53
100.18
ЛЕВИ КОЛОСЕК 131+728.32
2263 131+731.66
КОТЕ ТЕРЕНА
ПРОЈЕКТОВАНЕ КОТЕ
ОДСТОЈ. ОД ОСЕ
102.34
102.53
102.53
102.53
102.53
102.34
-5.78
-5.22
-3.78
-0.72
0.72
1.28

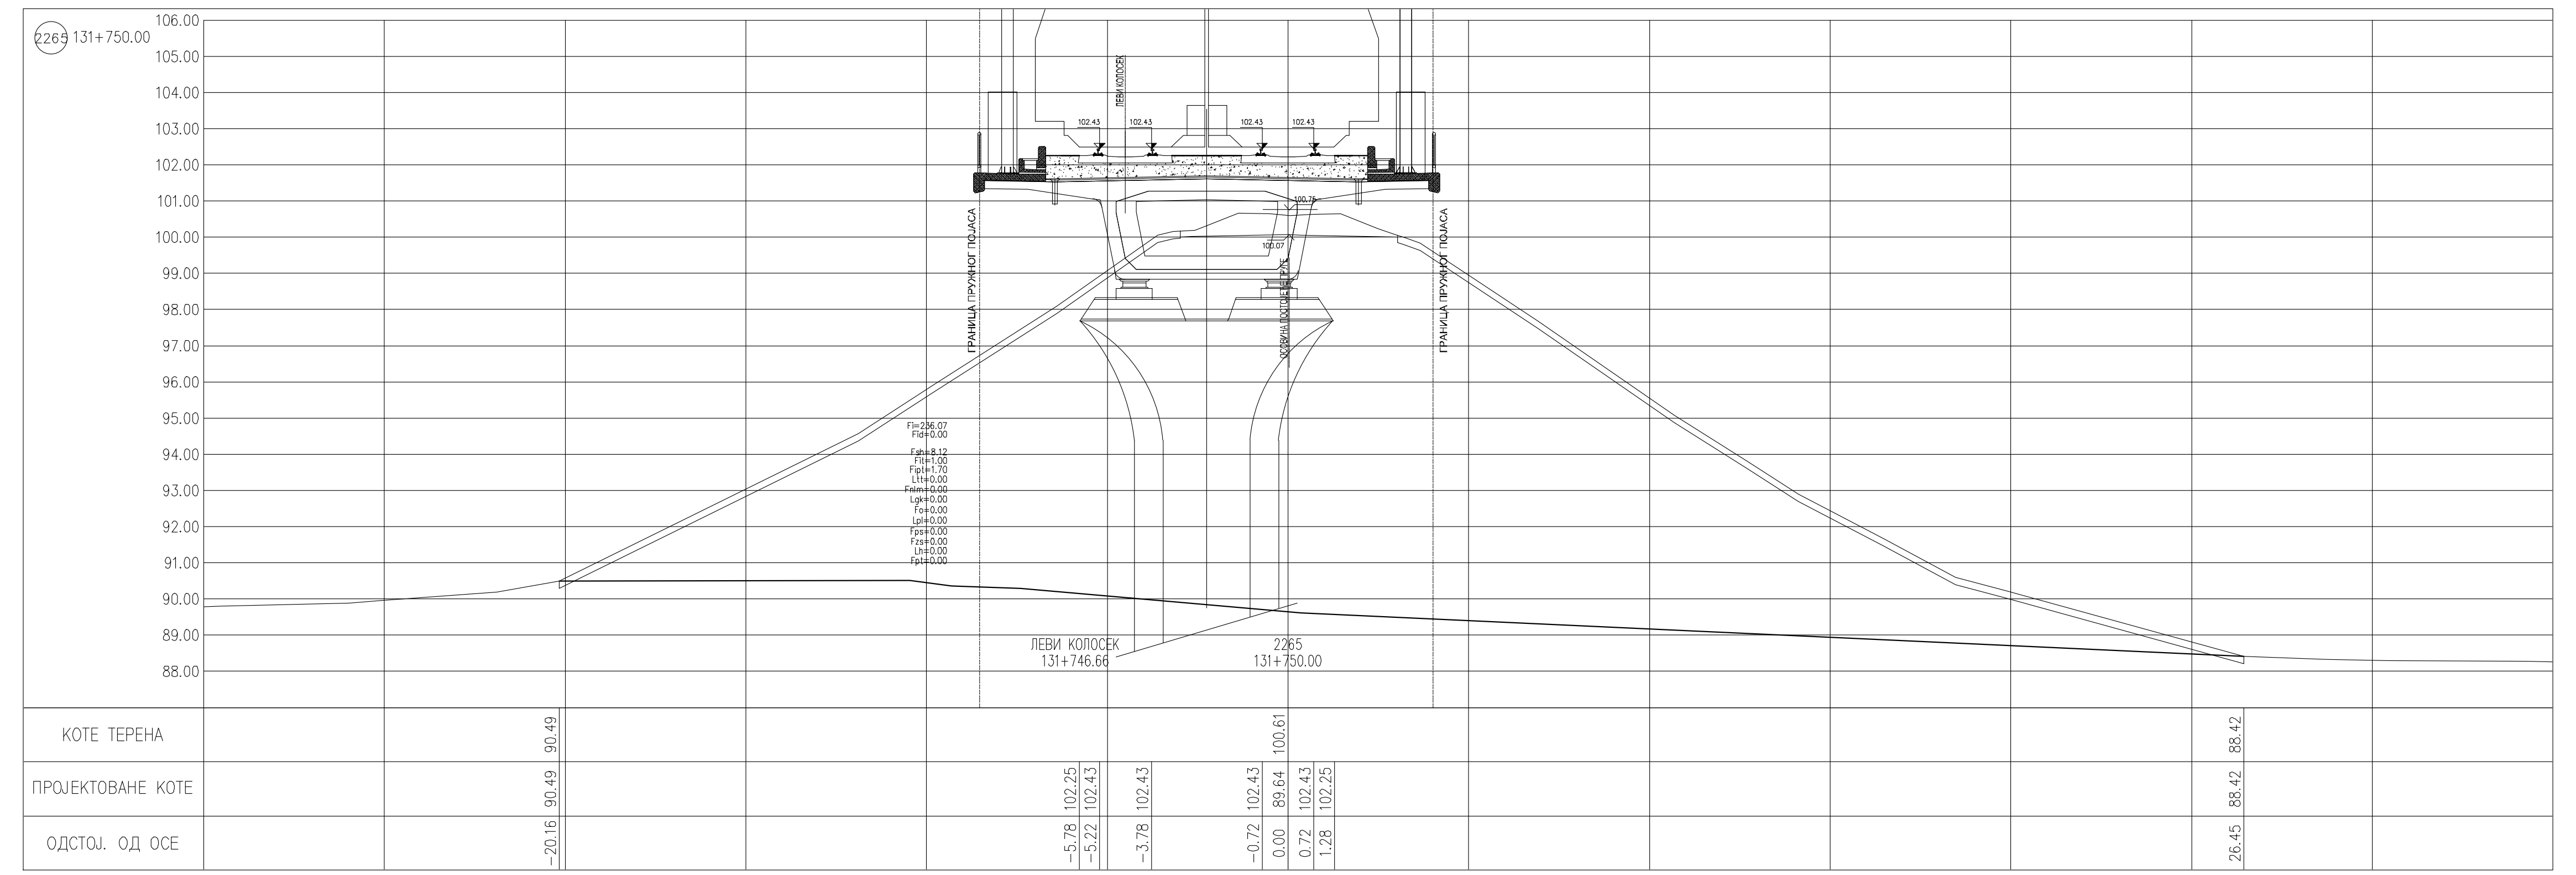
2265 131+750.00
КОТЕ ТЕРЕНА
ПРОЈЕКТОВАНЕ КОТЕ
ОДСТОЈ. ОД ОСЕ

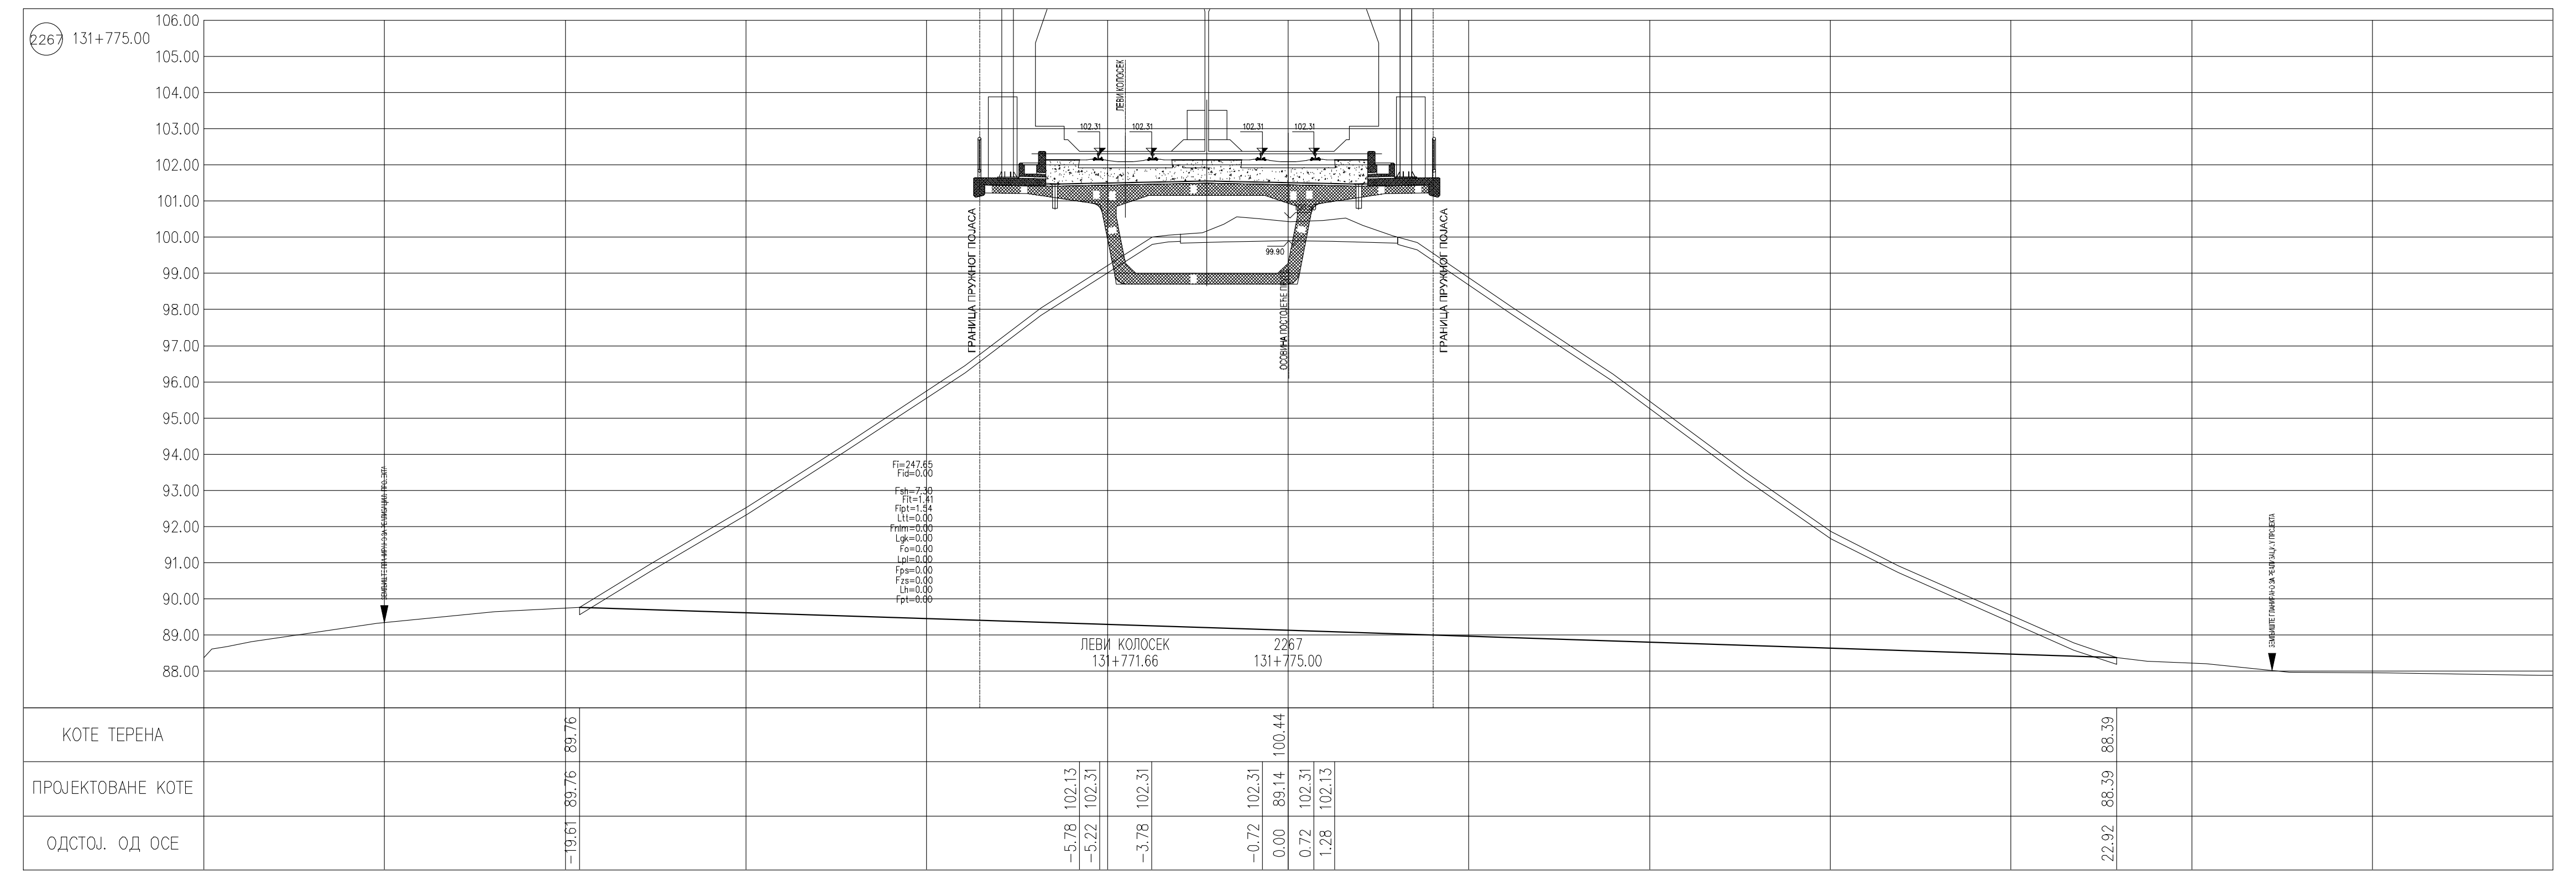
2267 131+775.00
КОТЕ ТЕРЕНА
ПРОЈЕКТОВАНЕ КОТЕ
ОДСТОЈ. ОД ОСЕ

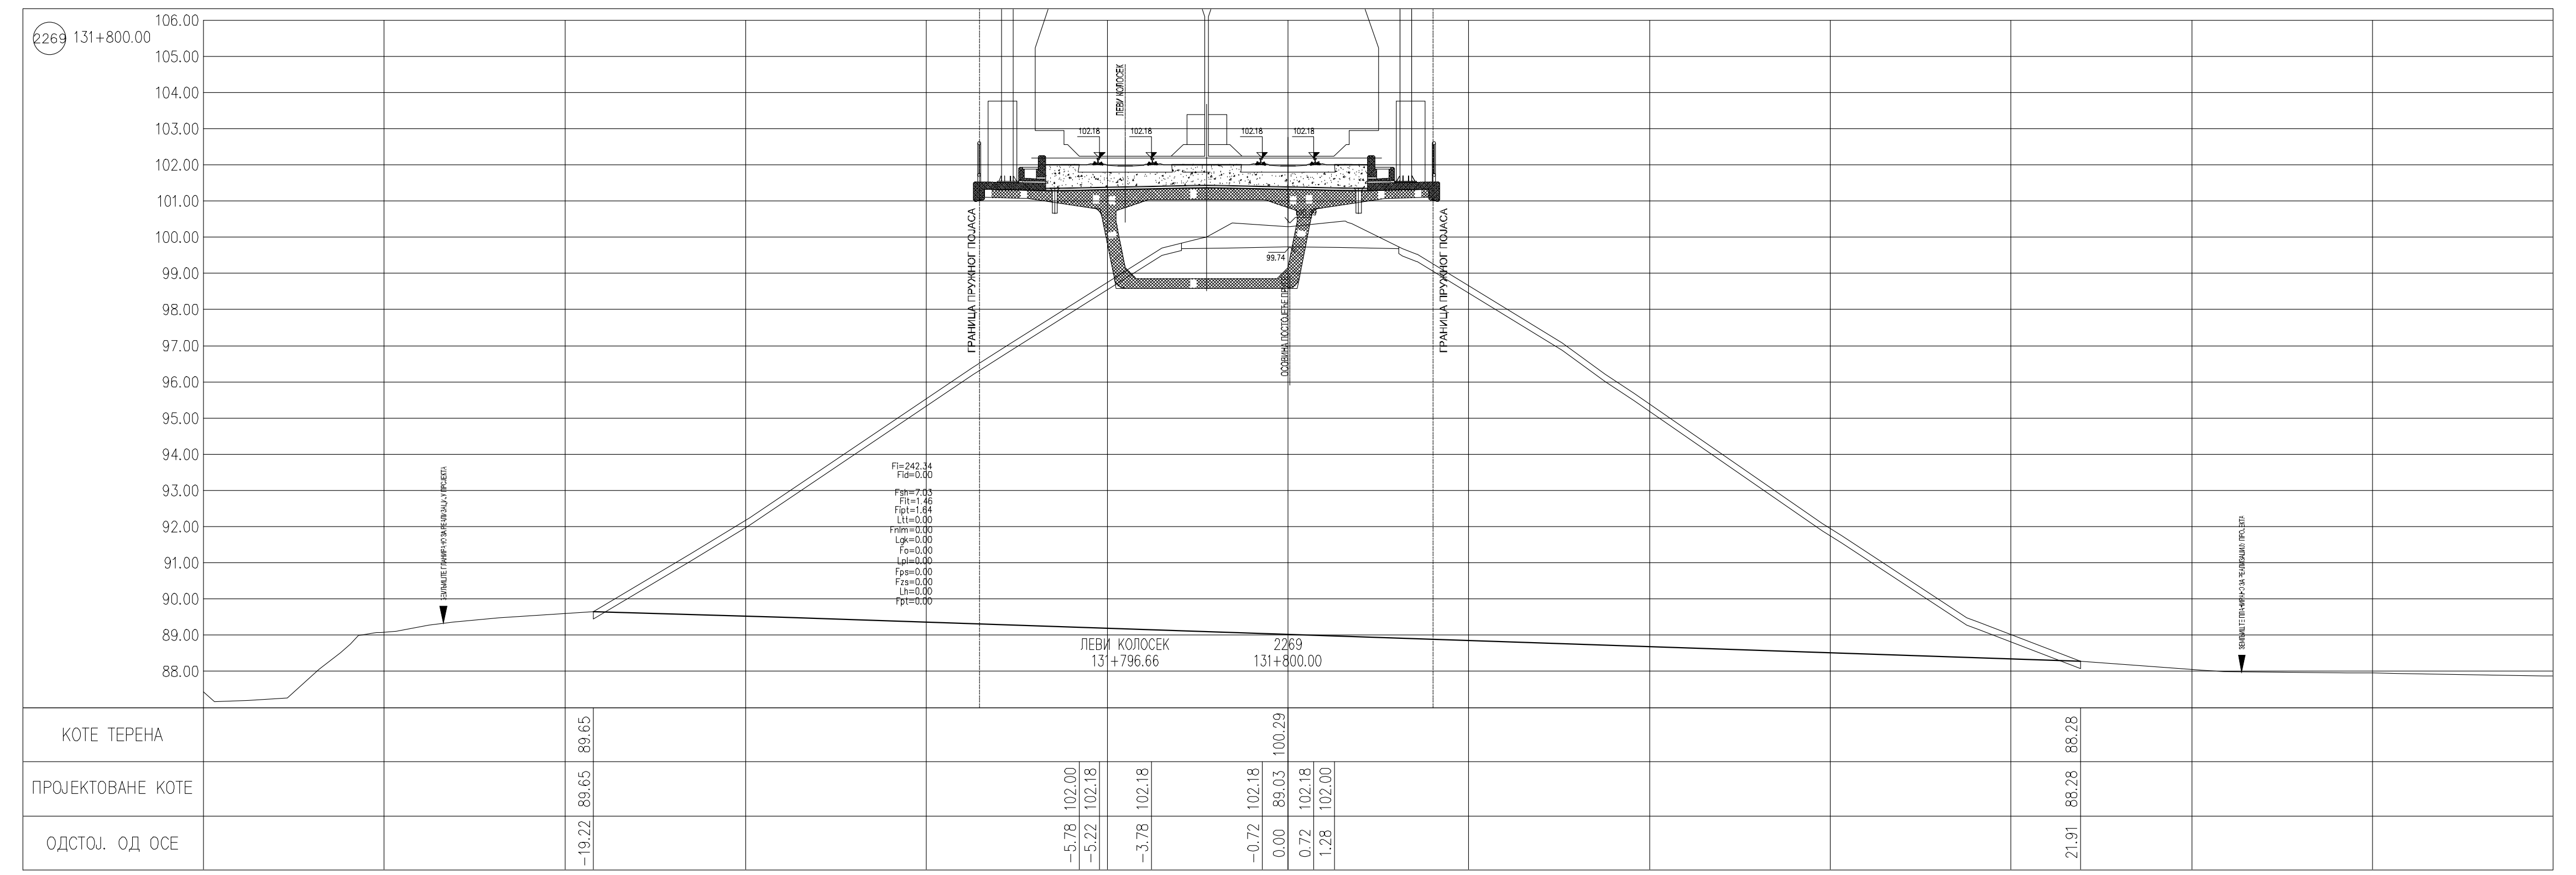
2269 131+800.00
КОТЕ ТЕРЕНА
ПРОЈЕКТОВАНЕ КОТЕ
ОДСТОЈ. ОД ОСЕ

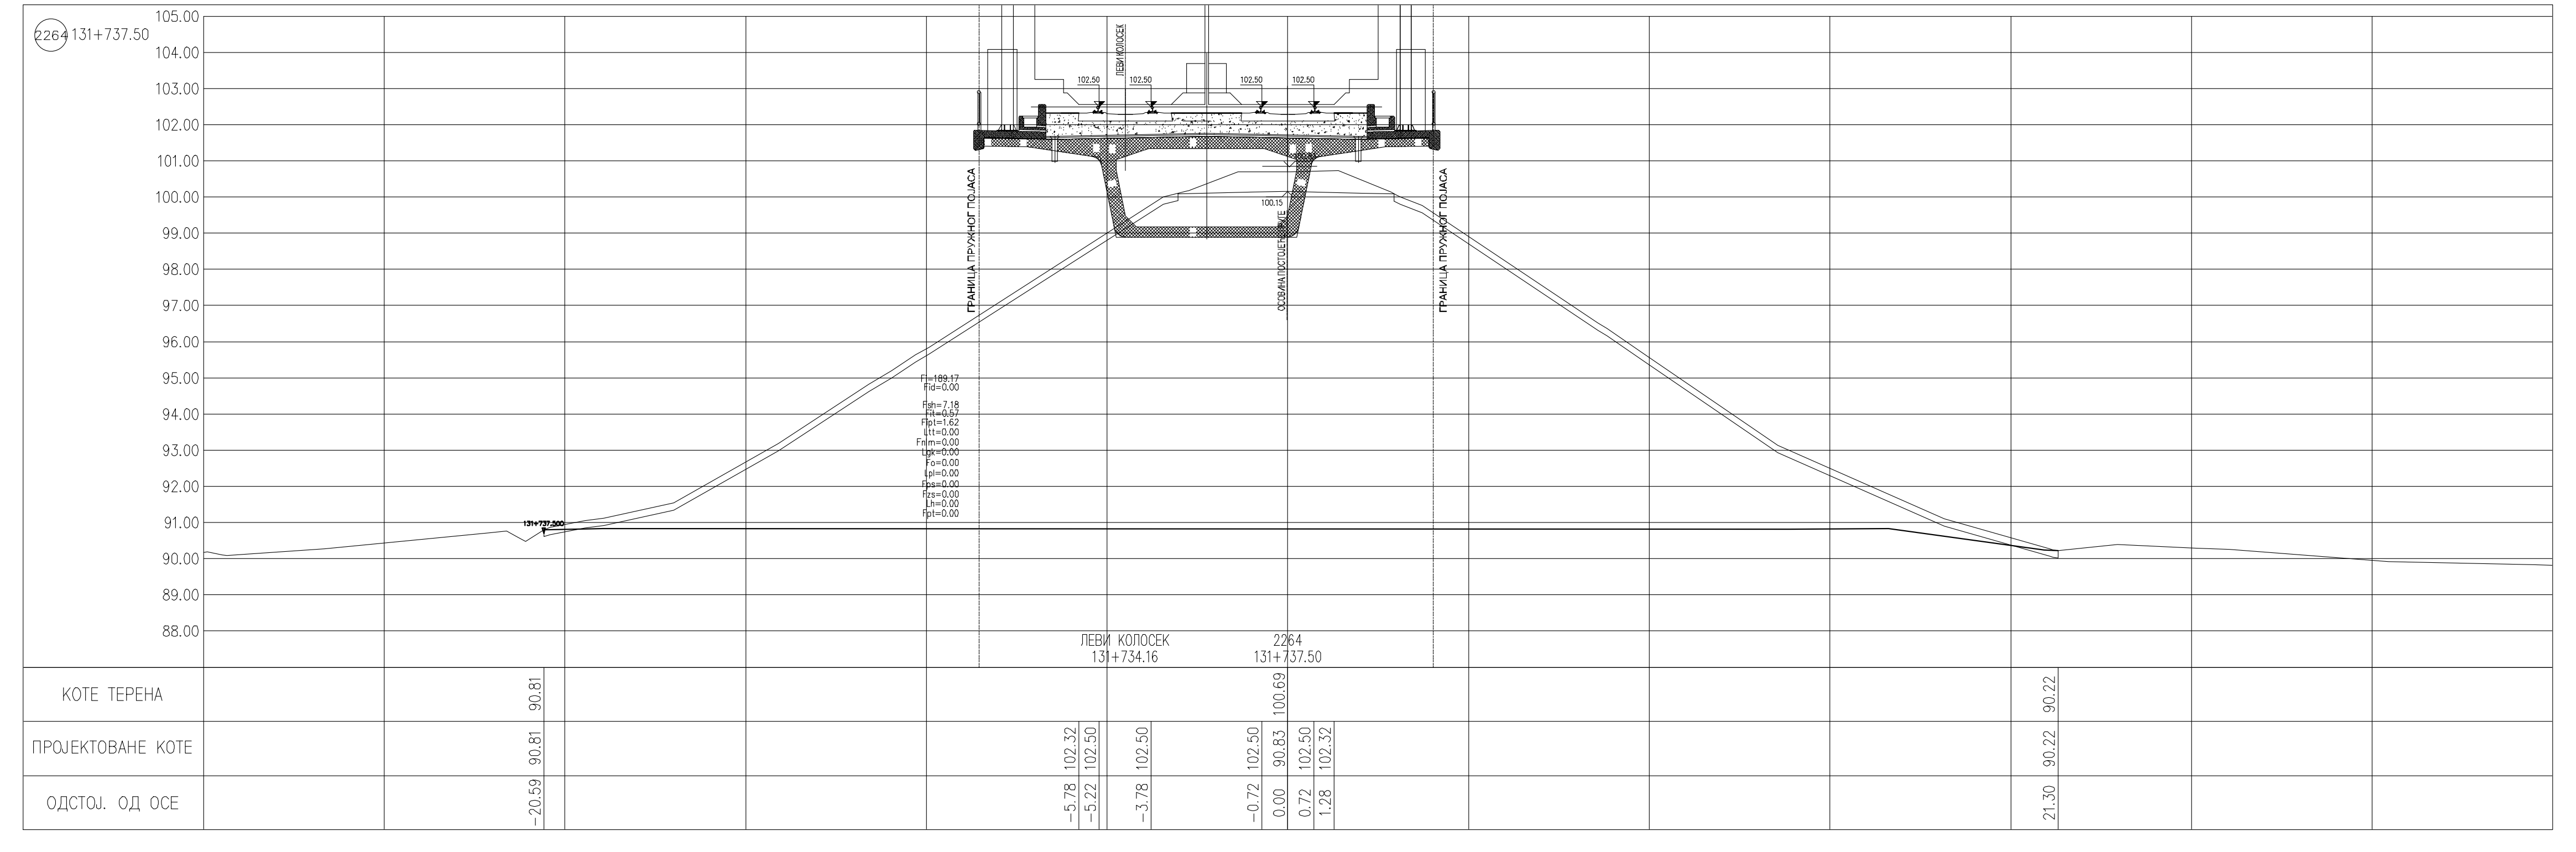
2264 131+737.50
КОТЕ ТЕРЕНА
ПРОЈЕКТОВАНЕ КОТЕ
ОДСТОЈ. ОД ОСЕ

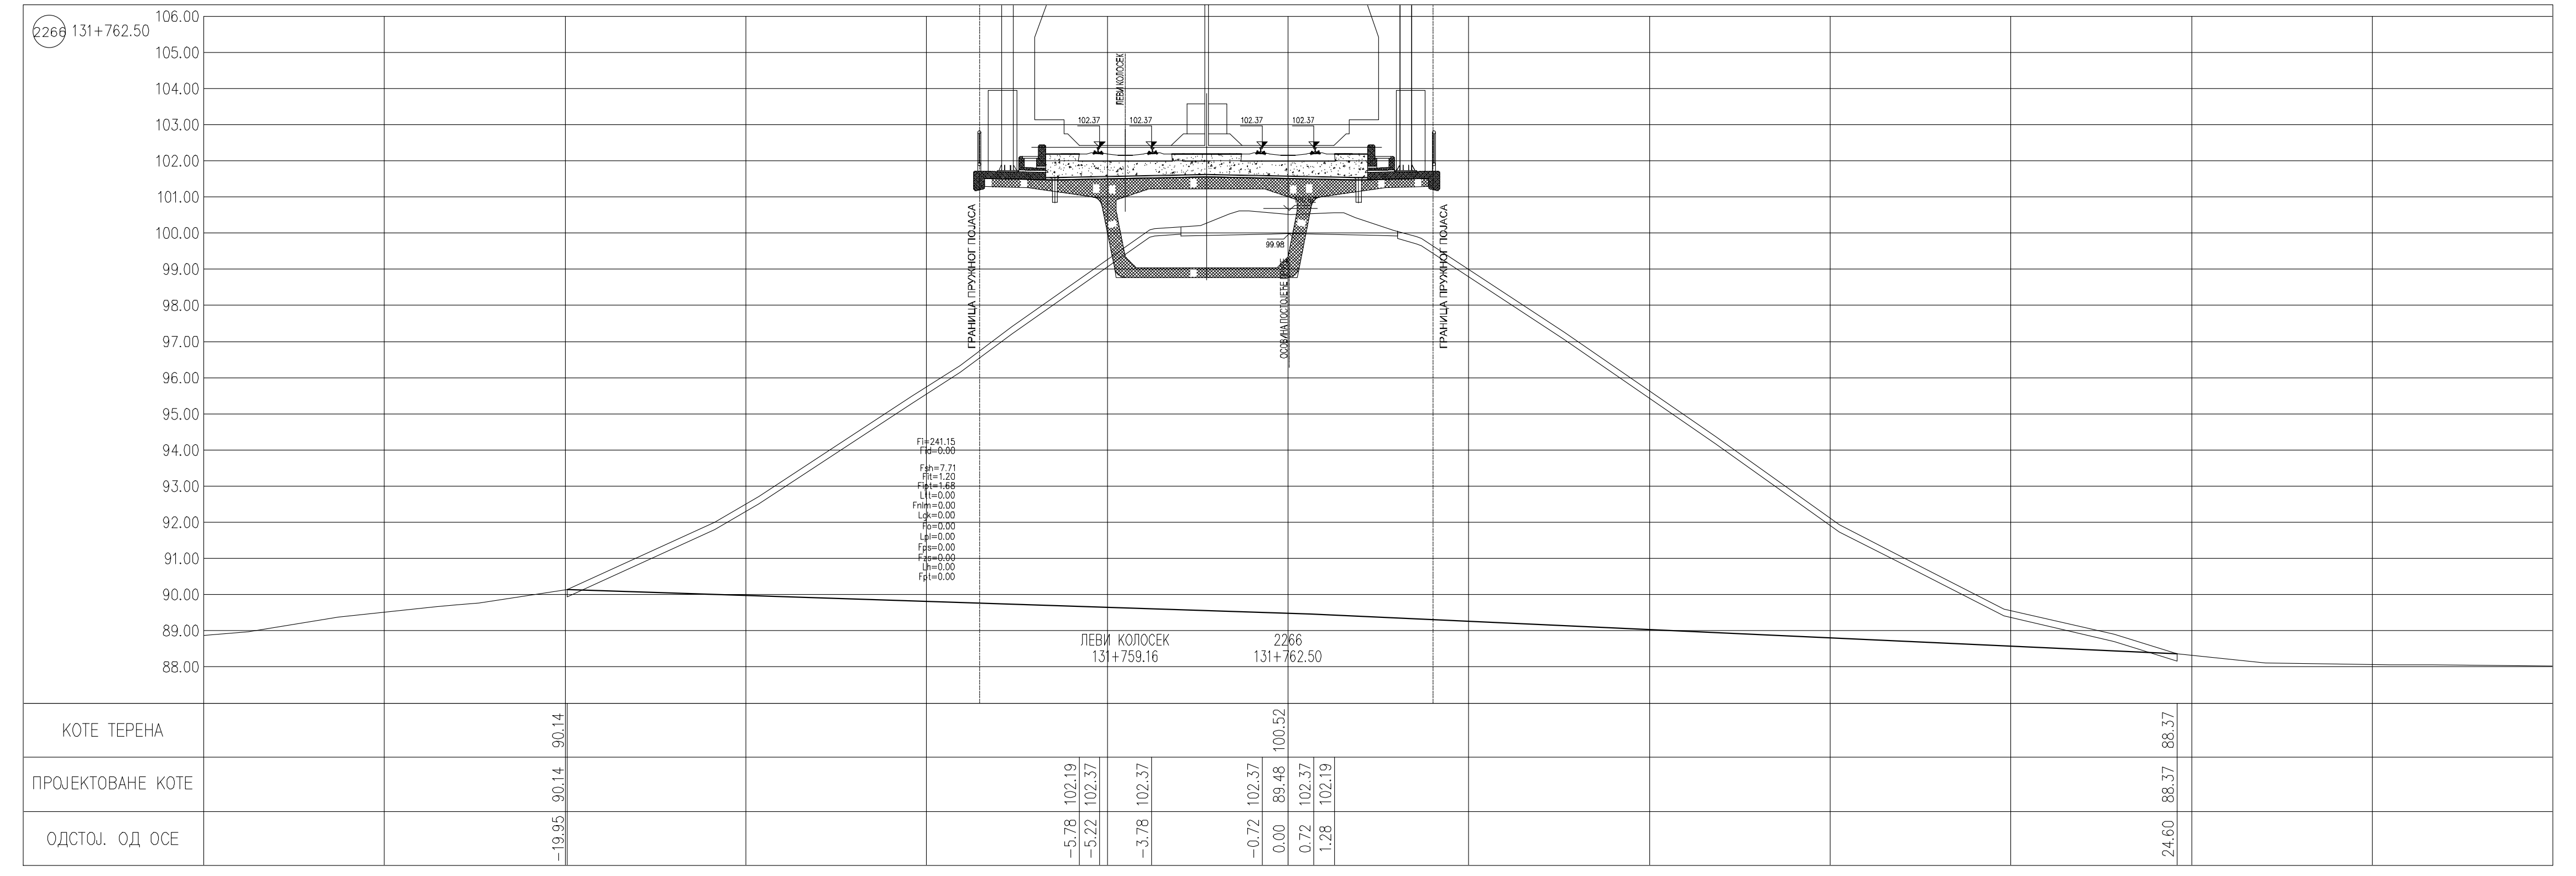
2266 131+762.50
КОТЕ ТЕРЕНА
ПРОЈЕКТОВАНЕ КОТЕ
ОДСТОЈ. ОД ОСЕ

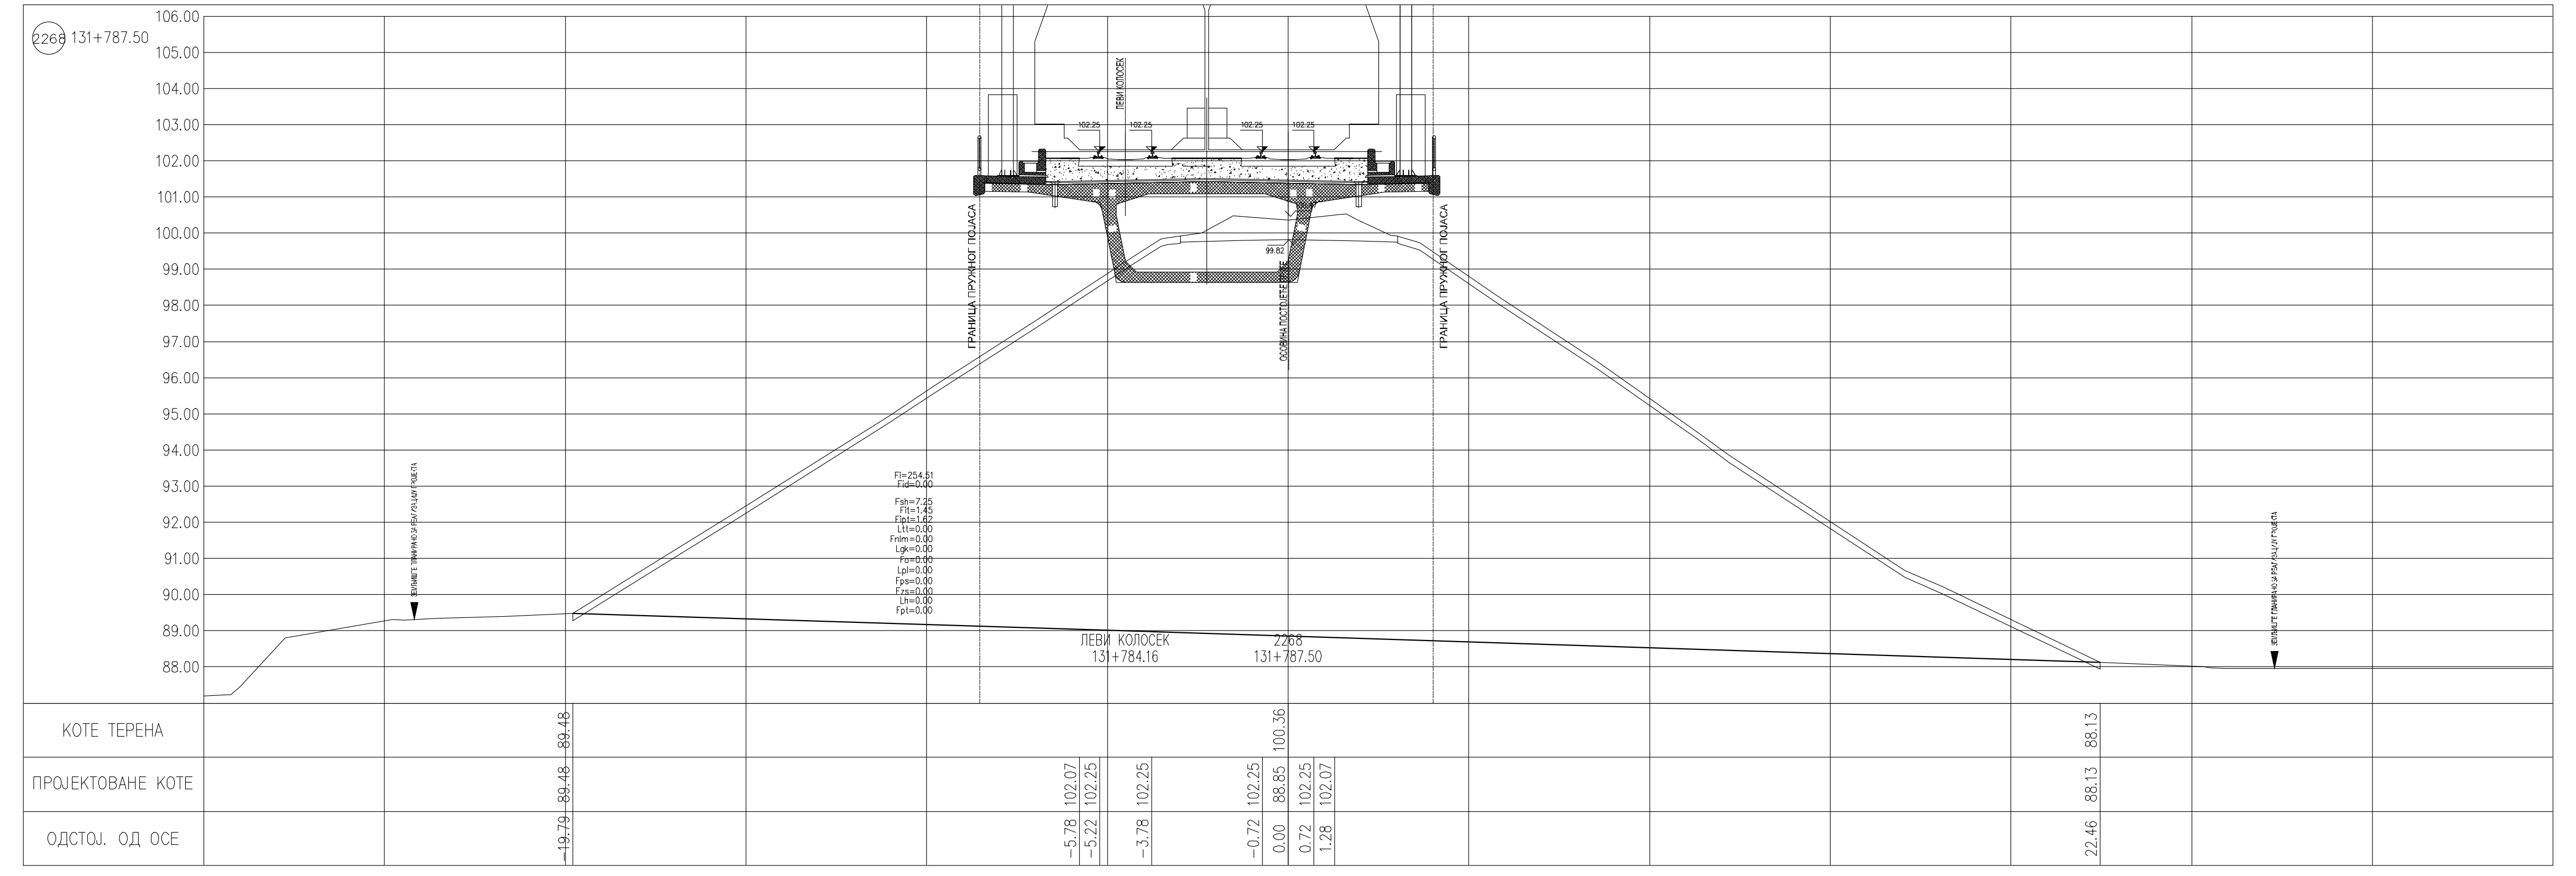
2268 131+787.50
КОТЕ ТЕРЕНА
ПРОЈЕКТОВАНЕ КОТЕ
ОДСТОЈ. ОД ОСЕ

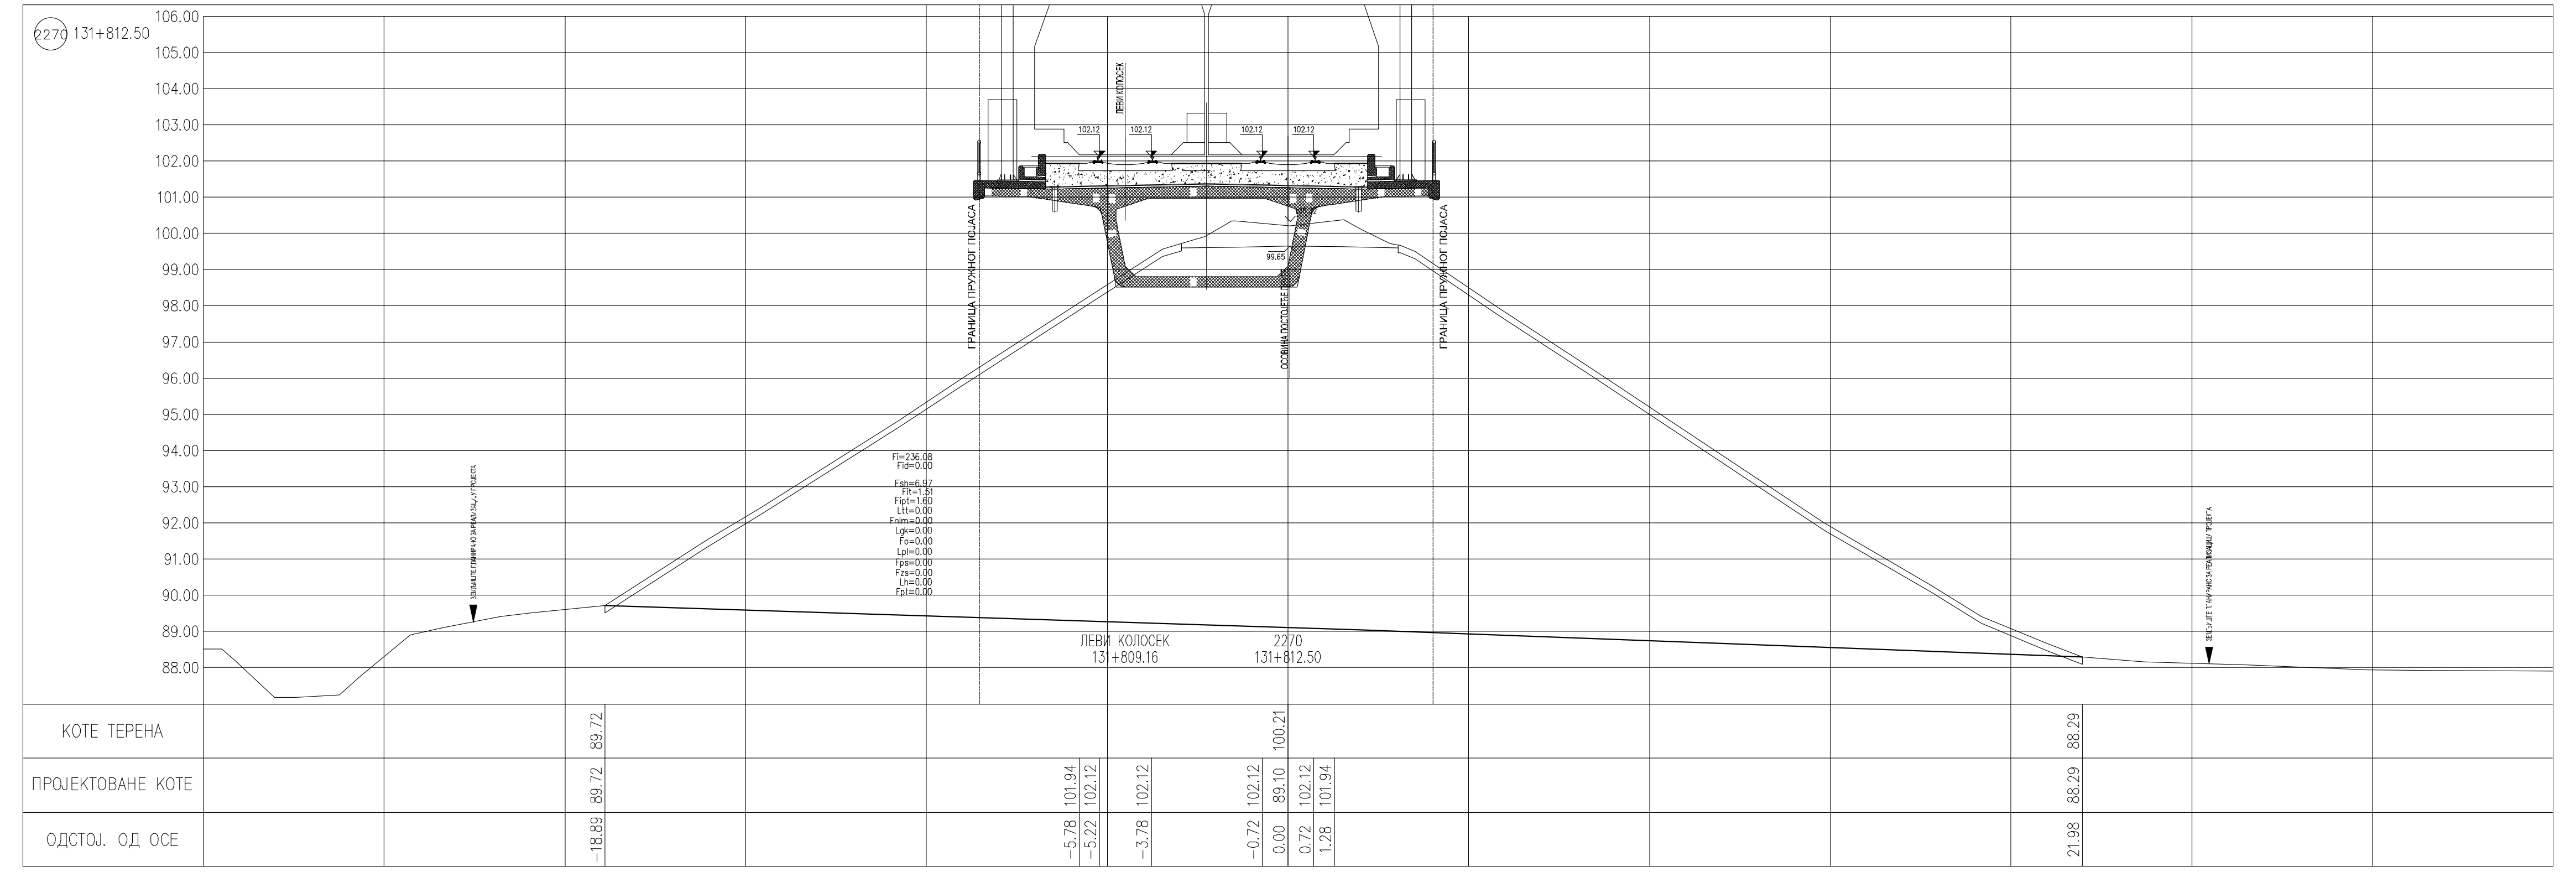
2270 131+812.50
КОТЕ ТЕРЕНА
ПРОЈЕКТОВАНЕ КОТЕ
ОДСТОЈ. ОД ОСЕ

ЛЕГЕНДА:

Fsh...	СКИДАЊЕ ХУМУСА
Fit...	ИСКОП ПОСТОЈЕЋЕГ ТУЦАНИКА
Fipt...	ИСКОП ПОСТОЈЕЋЕГ ТАМПОНА
Fi...	ИСКОП
Fis...	ИСКОП СТЕПЕНИЦА
Ltt...	ВАЉАЊЕ ТЕМЕЉНОГ ТЛА
Fnlm...	НАСИП ОД ЛОКАЛНОГ МАТЕРИЈАЛА
Fnnm...	НАСИП ОД НЕКОХЕРЕНТНОГ МАТЕРИЈАЛА
Lgk...	ГЕОТЕКСТИЛ/ГЕОМРЕЖА
Fo...	СЛОЈ ОЈАЧАЊА НАСИПА-ЗАМЕНЕ ТЛА
Lpl...	ВАЉАЊЕ ПЛАНУМА
Fps...	ПРЕЛАЗНИ СЛОЈ
Fzs...	ЗАШТИТНИ СЛОЈ
Lh...	ХУМУЗИРАЊЕ
Fpt...	ПРОЈЕКТОВАНИ ТУЦАНИК
Fid...	ИСКОП ДРЕНАЖЕ

03		
02		
01		
Број	Датум	Опис

Ревизиони блок:

САОБРАЋАЈНИ ИНСТИТУТ ЦИП, д.о.о.

Немањина 6; 11000 Београд; Србија
Тел: 011/3618-134; Факс: 011/3618-324; web site: www.sicip.co.rs

Организациона јединица:САОБРАЋАЈНИЦЕ

Одговорни пројектант:
Јелена Гавран, дипл.грађ.инж.
лиценца број: 430И0108919

Сарадници:

Унутрашња контрола:
Милан Јелкић, дипл.грађ.инж.

Главни пројектант:
др Љиљана Милић Марковић, дипл.грађ.инж.

Руководилац организационе јединице:
мр Новица Стевановић, дипл.грађ.инж.

Инвеститор пројекта:
" ИНФРАСТРУКТУРА ЖЕЛЕЗНИЦЕ СРБИЈЕ " А.Д.
Немањина 6/IV, Београд

Наручилац пројекта:
Joint Venture of
China Railway International Corporation Ltd. (CRIC)
No.10 Fuxing Road,Haidian District,Beijing
P.R China, 100844
China Communication Construction Company Ltd. (CCCC)
No.85 Deshengmenwai Street,Xicheng District,Beijing
P.R China, 100088

Објекат:
ПРУГА БЕОГРАД - СУБОТИЦА - ДРЖАВНА ГРАНИЦА (КЕЛЕБИЈА)
ДЕОНИЦА ПРУГЕ НОВИ САД - СУБОТИЦА - ДРЖАВНА ГРАНИЦА (КЕЛЕБИЈА)

Део пројекта:
ПРОЈЕКАТ ТРАСЕ ПРУГЕ И СТАНИЦА - ДОЊИ И ГОРЊИ СТРОЈ
2/2.4.3.2 ПРОЈЕКАТ ТРАСЕ ПРУГЕ И СТАНИЦА - ДОЊИ И ГОРЊИ СТРОЈ - ОТВОРЕНА ПРУГА ЛОВЋЕНАЦ-МАЛИ ИЂОШ - БАЧКА ТОПОЛА

Цртеж: **ПОПРЕЧНИ ПРОФИЛИ**
Размера: 1:100

Врста тех. док.: **ПГД**
датум: **04.2021.**
Цртеж бр.: 2020-250-САО-2/2.4.3.2.7.10

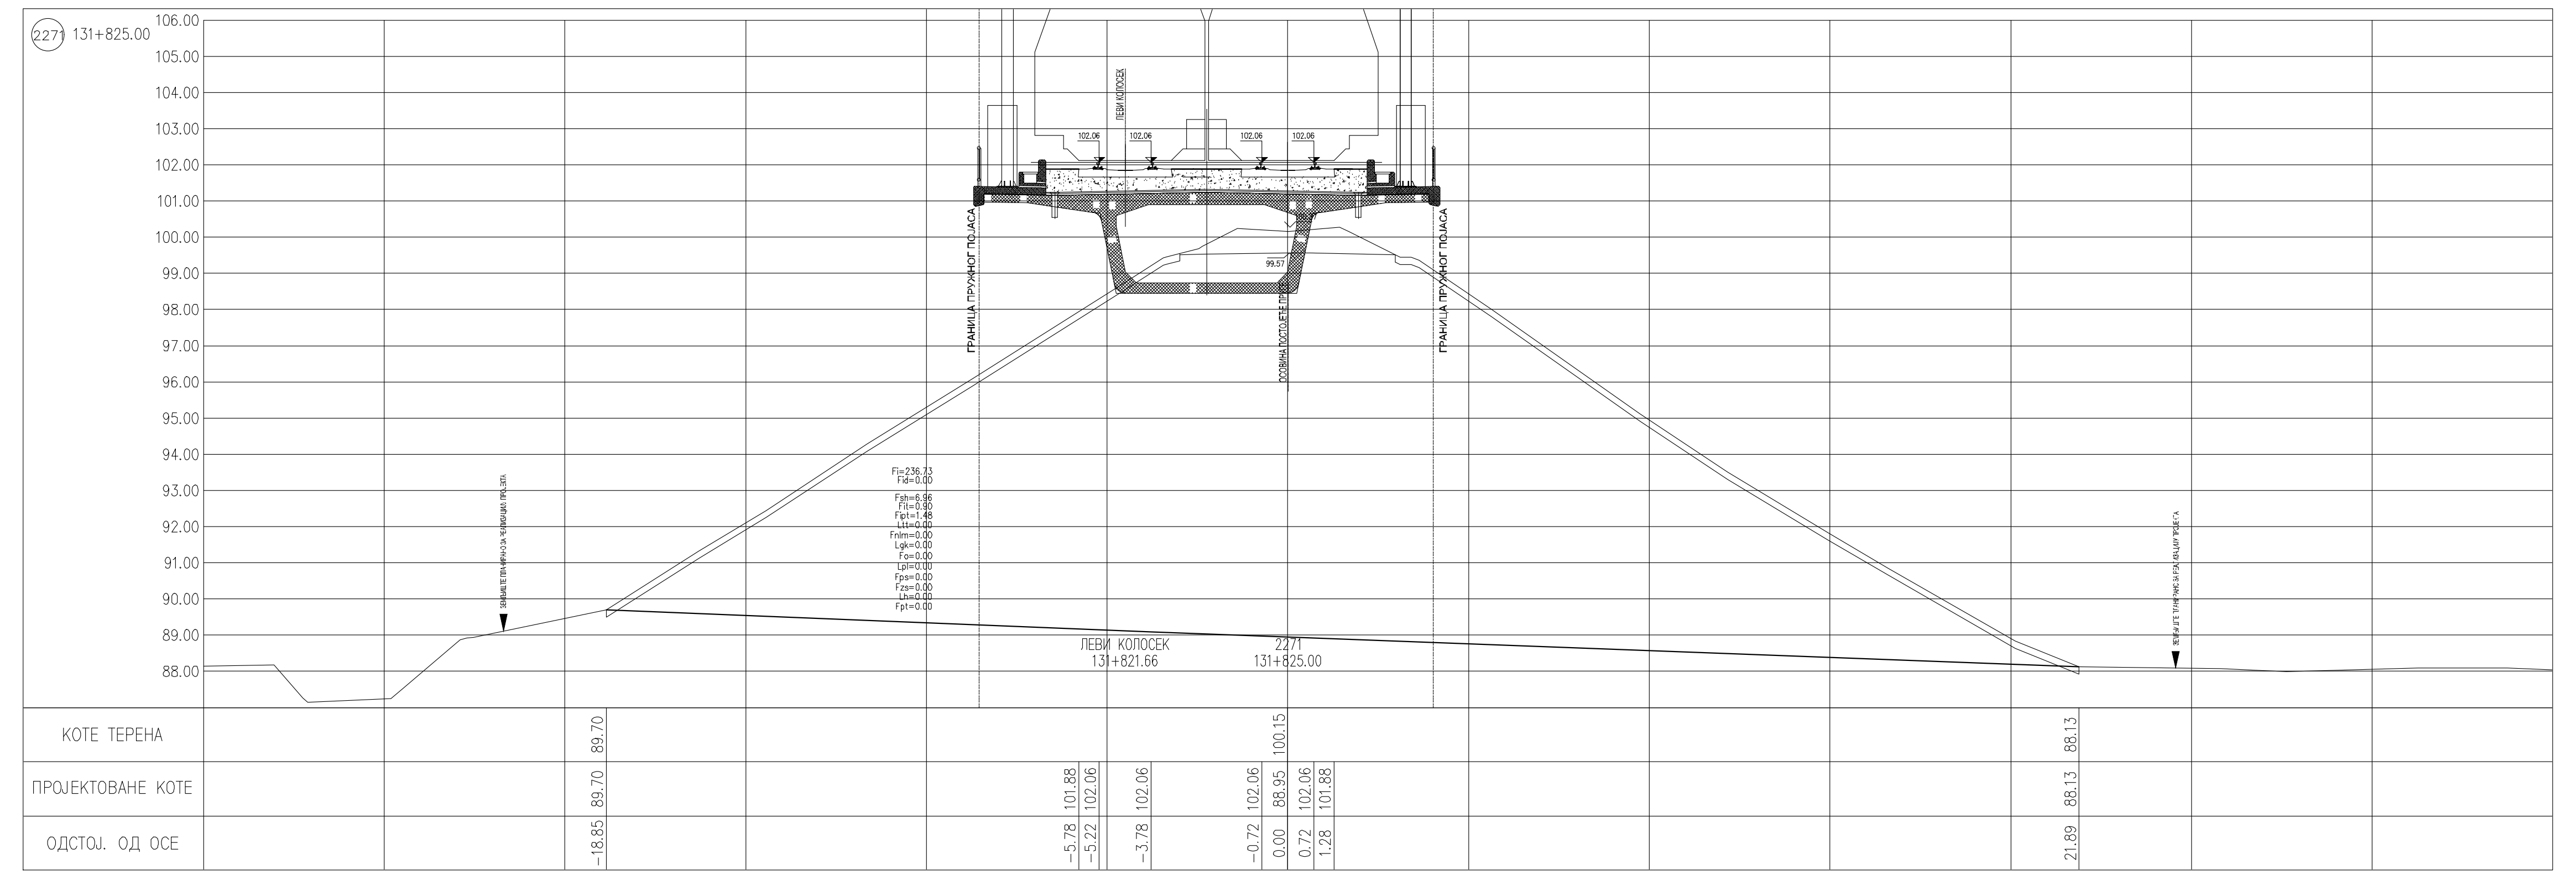
2271 131+825.00
106.00
105.00
104.00
103.00
102.00
101.00
100.00
99.00
98.00
97.00
96.00
95.00
94.00
93.00
92.00
91.00
90.00
89.00
88.00
ЛЕВИ КОЛОСЕК
102.06
102.06
102.06
102.06
99.57
ГРАНИЦА ПРУЖНОГ ПОЈАСА
ОСОВИНА ПОСТОЈЕЋЕ ПРУГЕ
ГРАНИЦА ПРУЖНОГ ПОЈАСА
ЗЕМЉИШТЕ ПЛАНИРАНО ЗА РЕАЛИЗАЦИЈУ ПРОЈЕКТА
Fi=236.73
Fid=0.00
Fsh=6.96
Fit=0.90
Fipt=1.48
Ltt=0.00
Fnlm=0.00
Lgk=0.00
Fo=0.00
Lpl=0.00
Fps=0.00
Fzs=0.00
Lh=0.00
Fpt=0.00
ЛЕВИ КОЛОСЕК 131+821.66
2271 131+825.00
КОТЕ ТЕРЕНА
89.70
100.15
88.13
ПРОЈЕКТОВАНЕ КОТЕ
89.70
101.88
102.06
102.06
102.06
88.95
102.06
101.88
88.13
ОДСТОЈ. ОД ОСЕ
-18.85
-5.78
-5.22
-3.78
-0.72
0.00
0.72
1.28
21.89

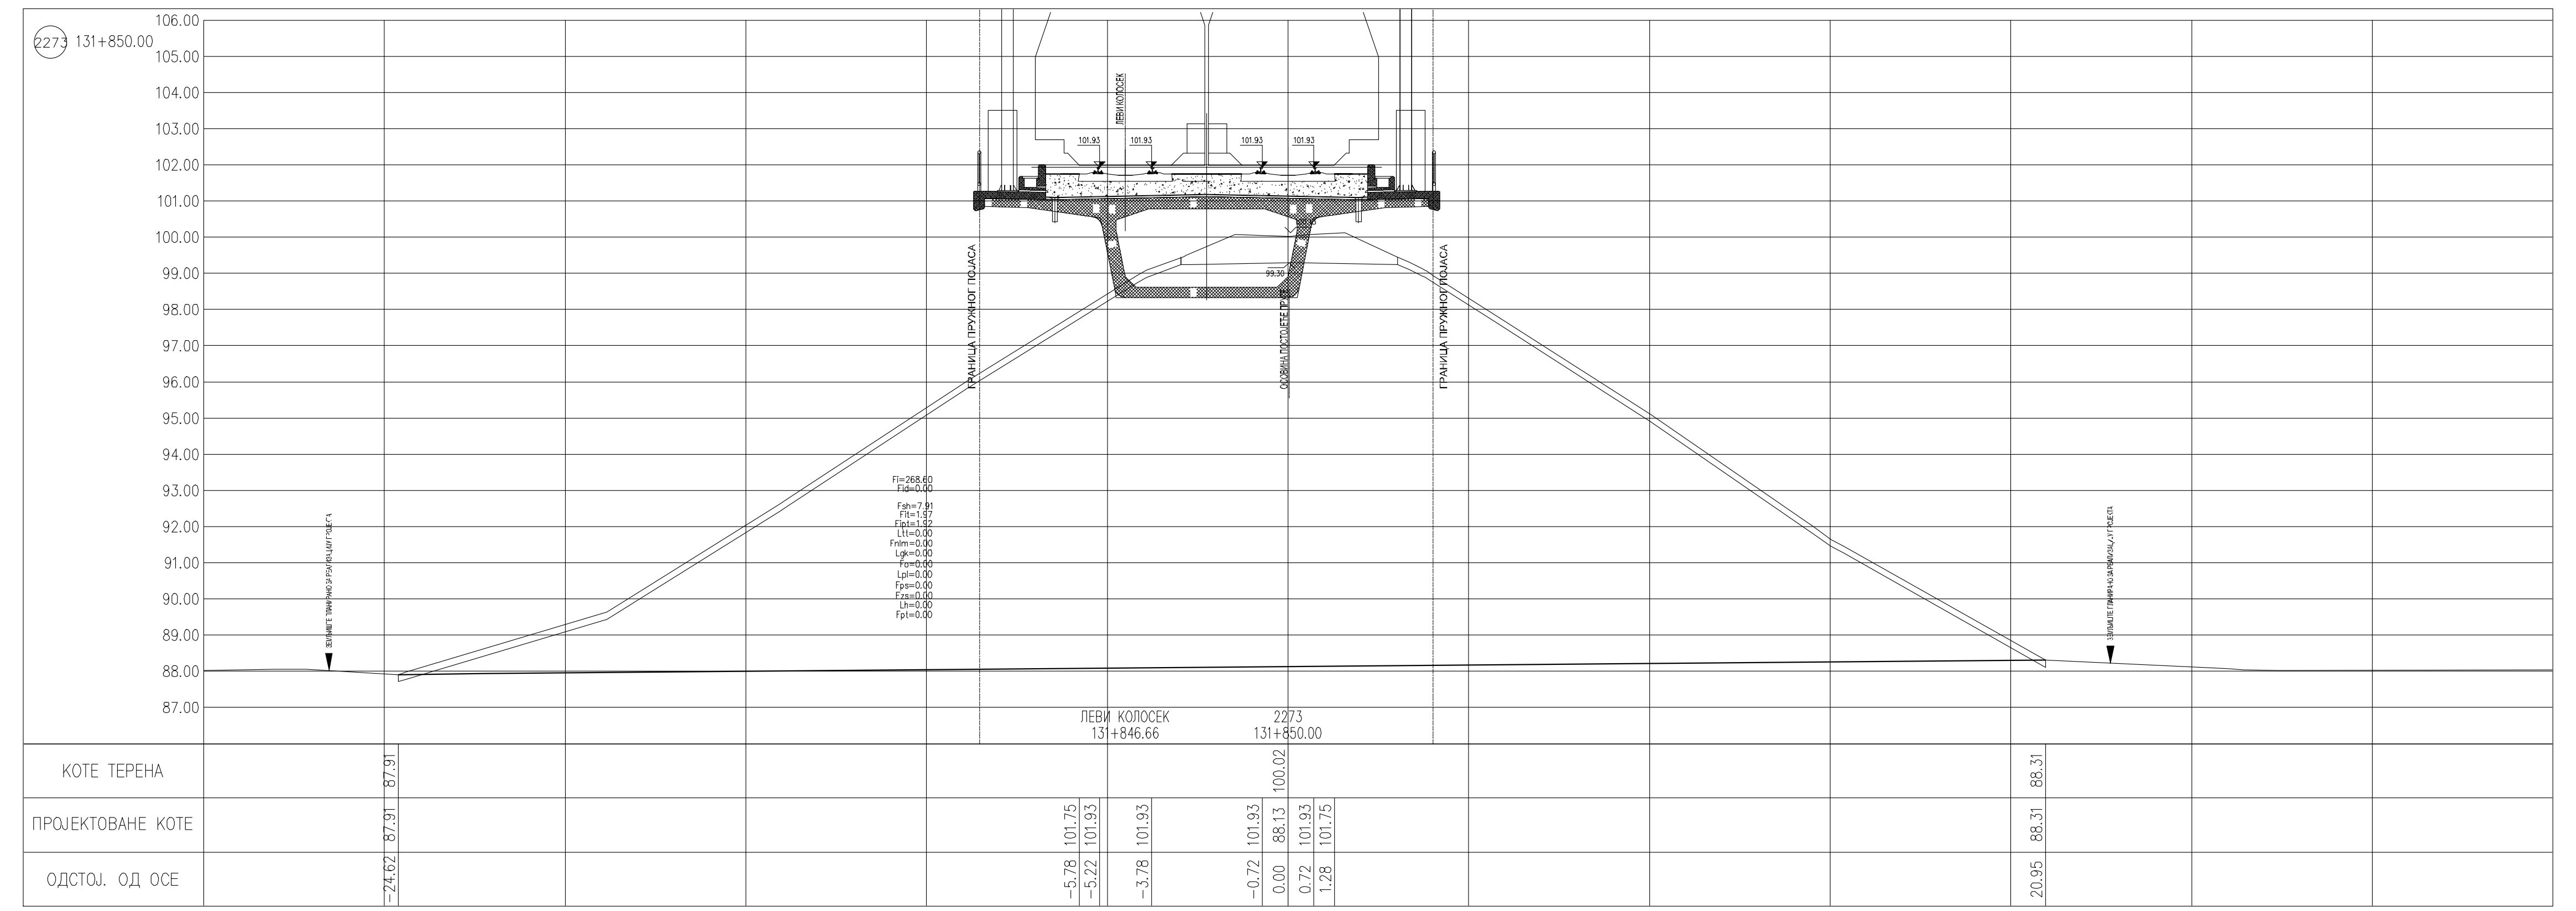
2273 131+850.00
106.00
105.00
104.00
103.00
102.00
101.00
100.00
99.00
98.00
97.00
96.00
95.00
94.00
93.00
92.00
91.00
90.00
89.00
88.00
87.00
ЛЕВИ КОЛОСЕК
101.93
101.93
101.93
101.93
99.30
ГРАНИЦА ПРУЖНОГ ПОЈАСА
ОСОВИНА ПОСТОЈЕЋЕ ПРУГЕ
ГРАНИЦА ПРУЖНОГ ПОЈАСА
ЗЕМЉИШТЕ ПЛАНИРАНО ЗА РЕАЛИЗАЦИЈУ ПРОЈЕКТА
Fi=268.60
Fid=0.00
Fsh=7.91
Fit=1.97
Fipt=1.82
Ltt=0.00
Fnlm=0.00
Lgk=0.00
Fo=0.00
Lpl=0.00
Fps=0.00
Fzs=0.00
Lh=0.00
Fpt=0.00
ЛЕВИ КОЛОСЕК 131+846.66
2273 131+850.00
КОТЕ ТЕРЕНА
87.91
100.02
88.31
ПРОЈЕКТОВАНЕ КОТЕ
87.91
101.75
101.93
101.93
101.93
88.13
101.93
101.75
88.31
ОДСТОЈ. ОД ОСЕ
-24.62
-5.78
-5.22
-3.78
-0.72
0.00
0.72
1.28
20.95

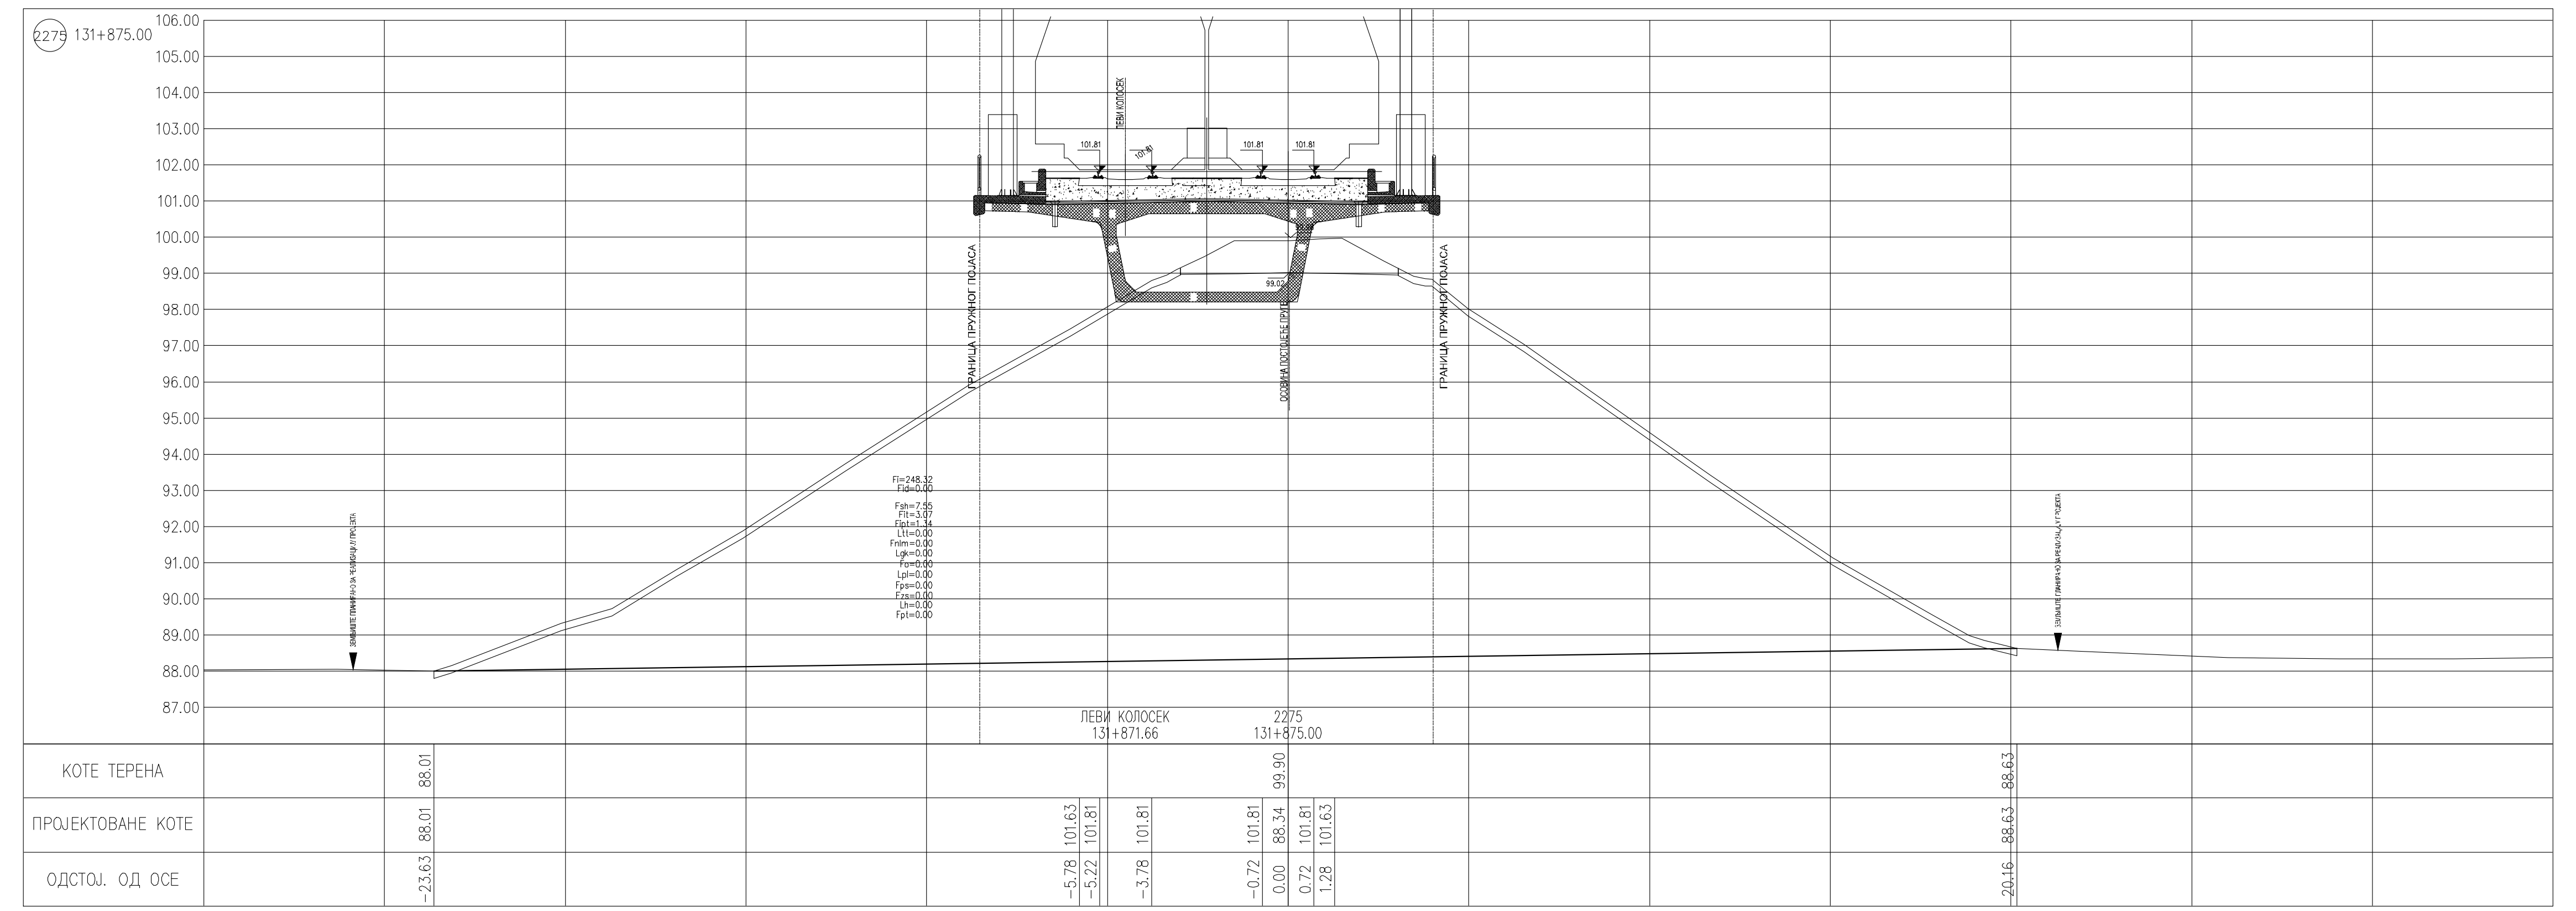
2275 131+875.00
106.00
105.00
104.00
103.00
102.00
101.00
100.00
99.00
98.00
97.00
96.00
95.00
94.00
93.00
92.00
91.00
90.00
89.00
88.00
87.00
ЛЕВИ КОЛОСЕК
101.81
101.81
101.81
101.81
99.02
ГРАНИЦА ПРУЖНОГ ПОЈАСА
ОСОВИНА ПОСТОЈЕЋЕ ПРУГЕ
ГРАНИЦА ПРУЖНОГ ПОЈАСА
ЗЕМЉИШТЕ ПЛАНИРАНО ЗА РЕАЛИЗАЦИЈУ ПРОЈЕКТА
Fi=248.32
Fid=0.00
Fsh=7.55
Fit=3.07
Fipt=1.34
Ltt=0.00
Fnlm=0.00
Lgk=0.00
Fo=0.00
Lpl=0.00
Fps=0.00
Fzs=0.00
Lh=0.00
Fpt=0.00
ЛЕВИ КОЛОСЕК 131+871.66
2275 131+875.00
КОТЕ ТЕРЕНА
88.01
99.90
88.63
ПРОЈЕКТОВАНЕ КОТЕ
88.01
101.63
101.81
101.81
101.81
88.34
101.81
101.63
88.63
ОДСТОЈ. ОД ОСЕ
-23.63
-5.78
-5.22
-3.78
-0.72
0.00
0.72
1.28
20.16

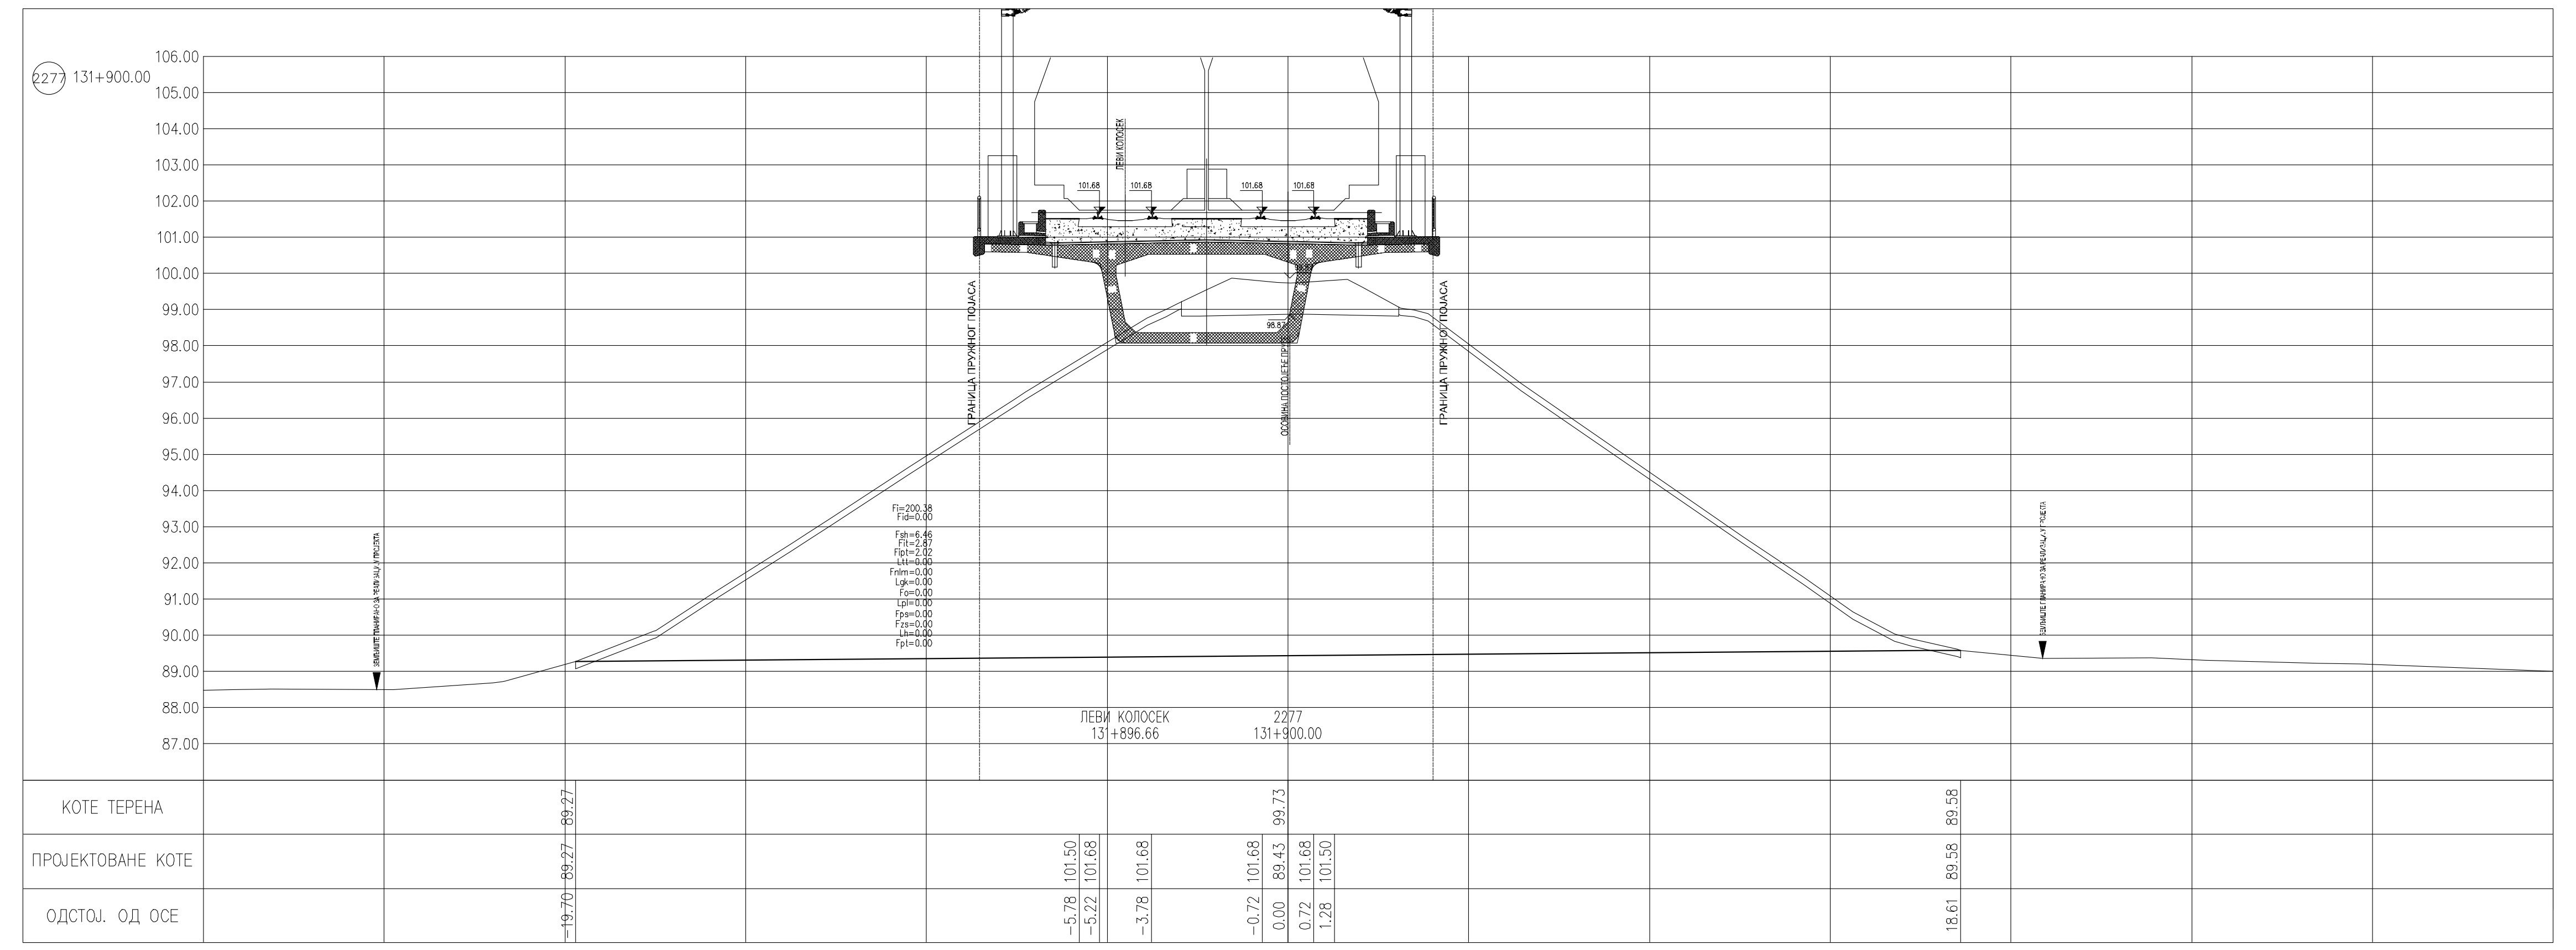
2277 131+900.00
106.00
105.00
104.00
103.00
102.00
101.00
100.00
99.00
98.00
97.00
96.00
95.00
94.00
93.00
92.00
91.00
90.00
89.00
88.00
87.00
ЛЕВИ КОЛОСЕК
101.68
101.68
101.68
101.68
98.89
ГРАНИЦА ПРУЖНОГ ПОЈАСА
ОСОВИНА ПОСТОЈЕЋЕ ПРУГЕ
ГРАНИЦА ПРУЖНОГ ПОЈАСА
ЗЕМЉИШТЕ ПЛАНИРАНО ЗА РЕАЛИЗАЦИЈУ ПРОЈЕКТА
Fi=200.38
Fid=0.00
Fsh=6.46
Fit=2.87
Fipt=2.02
Ltt=0.00
Fnlm=0.00
Lgk=0.00
Fo=0.00
Lpl=0.00
Fps=0.00
Fzs=0.00
Lh=0.00
Fpt=0.00
ЛЕВИ КОЛОСЕК 131+896.66
2277 131+900.00
КОТЕ ТЕРЕНА
89.27
99.73
89.58
ПРОЈЕКТОВАНЕ КОТЕ
89.27
101.50
101.68
101.68
101.68
89.43
101.68
101.50
89.58
ОДСТОЈ. ОД ОСЕ
-19.70
-5.78
-5.22
-3.78
-0.72
0.00
0.72
1.28
18.61

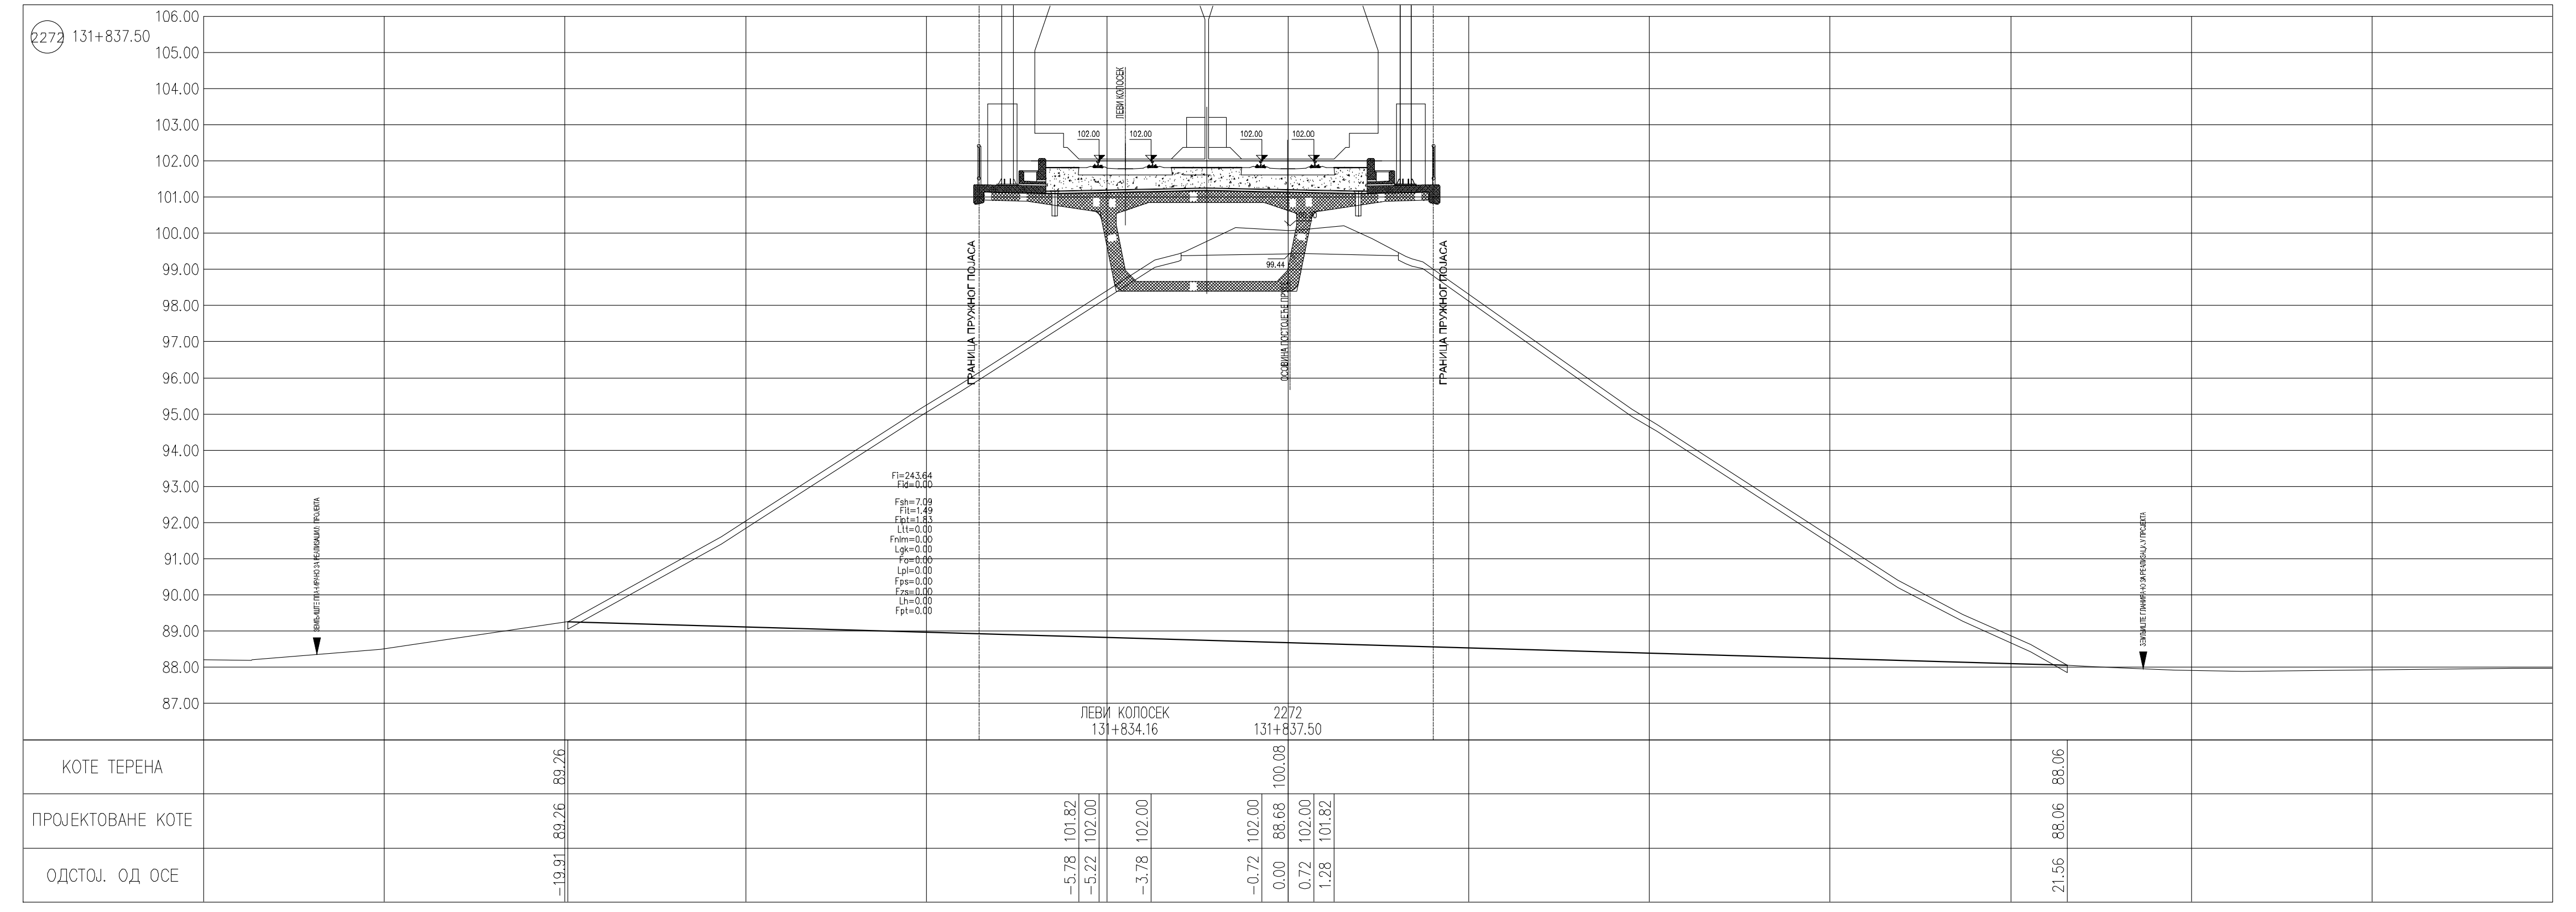
2272 131+837.50
106.00
105.00
104.00
103.00
102.00
101.00
100.00
99.00
98.00
97.00
96.00
95.00
94.00
93.00
92.00
91.00
90.00
89.00
88.00
87.00
ЛЕВИ КОЛОСЕК
102.00
102.00
102.00
102.00
99.44
ГРАНИЦА ПРУЖНОГ ПОЈАСА
ОСОВИНА ПОСТОЈЕЋЕ ПРУГЕ
ГРАНИЦА ПРУЖНОГ ПОЈАСА
ЗЕМЉИШТЕ ПЛАНИРАНО ЗА РЕАЛИЗАЦИЈУ ПРОЈЕКТА
Fi=243.64
Fid=0.00
Fsh=7.09
Fit=1.49
Fipt=1.83
Ltt=0.00
Fnlm=0.00
Lgk=0.00
Fo=0.00
Lpl=0.00
Fps=0.00
Fzs=0.00
Lh=0.00
Fpt=0.00
ЛЕВИ КОЛОСЕК 131+834.16
2272 131+837.50
КОТЕ ТЕРЕНА
89.26
100.08
88.06
ПРОЈЕКТОВАНЕ КОТЕ
89.26
101.82
102.00
102.00
102.00
88.68
102.00
101.82
88.06
ОДСТОЈ. ОД ОСЕ
-19.91
-5.78
-5.22
-3.78
-0.72
0.00
0.72
1.28
21.56

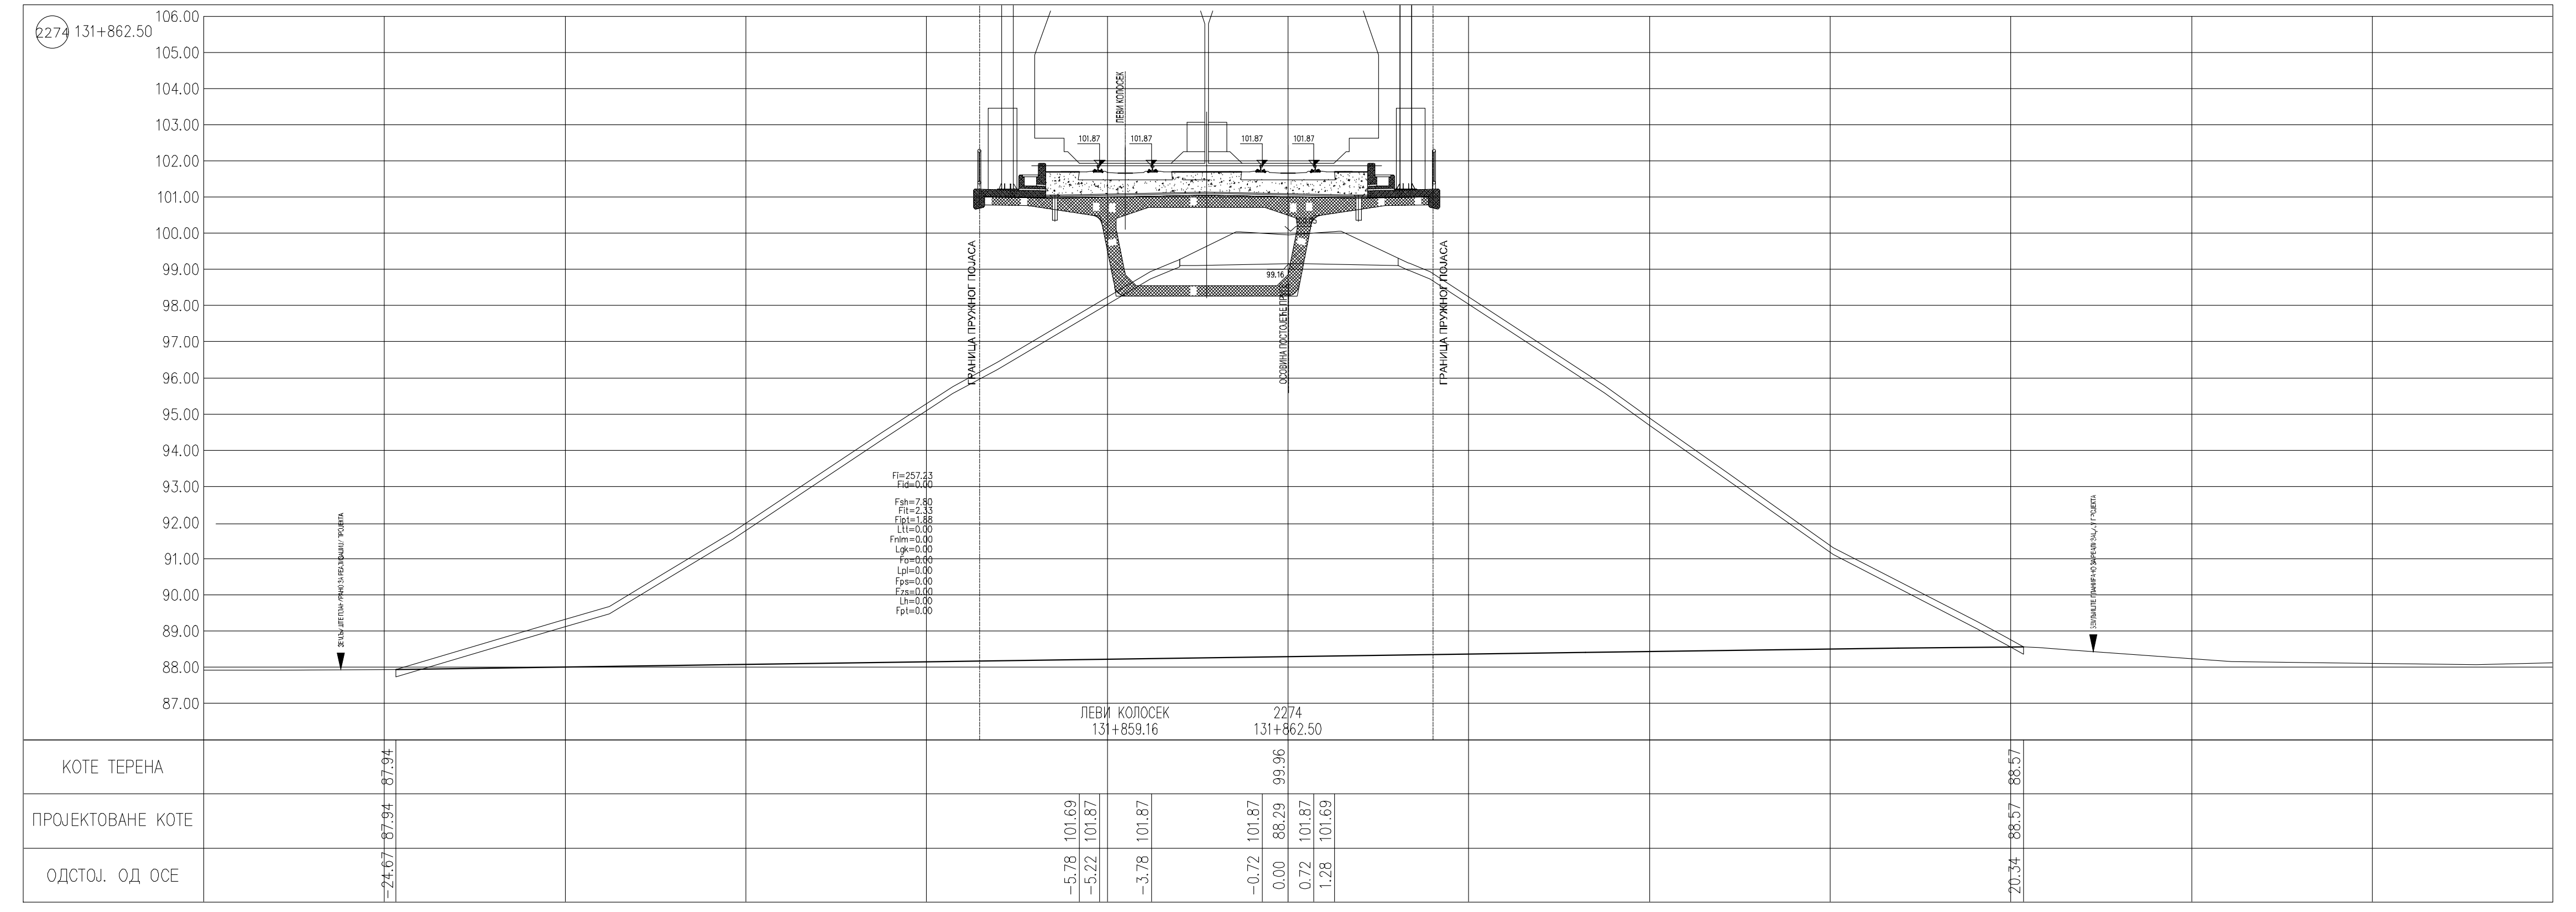
2274 131+862.50
106.00
105.00
104.00
103.00
102.00
101.00
100.00
99.00
98.00
97.00
96.00
95.00
94.00
93.00
92.00
91.00
90.00
89.00
88.00
87.00
ЛЕВИ КОЛОСЕК
101.87
101.87
101.87
101.87
99.16
ГРАНИЦА ПРУЖНОГ ПОЈАСА
ОСОВИНА ПОСТОЈЕЋЕ ПРУГЕ
ГРАНИЦА ПРУЖНОГ ПОЈАСА
ЗЕМЉИШТЕ ПЛАНИРАНО ЗА РЕАЛИЗАЦИЈУ ПРОЈЕКТА
Fi=257.23
Fid=0.00
Fsh=7.80
Fit=2.33
Fipt=1.88
Ltt=0.00
Fnlm=0.00
Lgk=0.00
Fo=0.00
Lpl=0.00
Fps=0.00
Fzs=0.00
Lh=0.00
Fpt=0.00
ЛЕВИ КОЛОСЕК 131+859.16
2274 131+862.50
КОТЕ ТЕРЕНА
87.94
99.96
88.57
ПРОЈЕКТОВАНЕ КОТЕ
87.94
101.69
101.87
101.87
101.87
88.29
101.87
101.69
88.57
ОДСТОЈ. ОД ОСЕ
-24.67
-5.78
-5.22
-3.78
-0.72
0.00
0.72
1.28
20.34

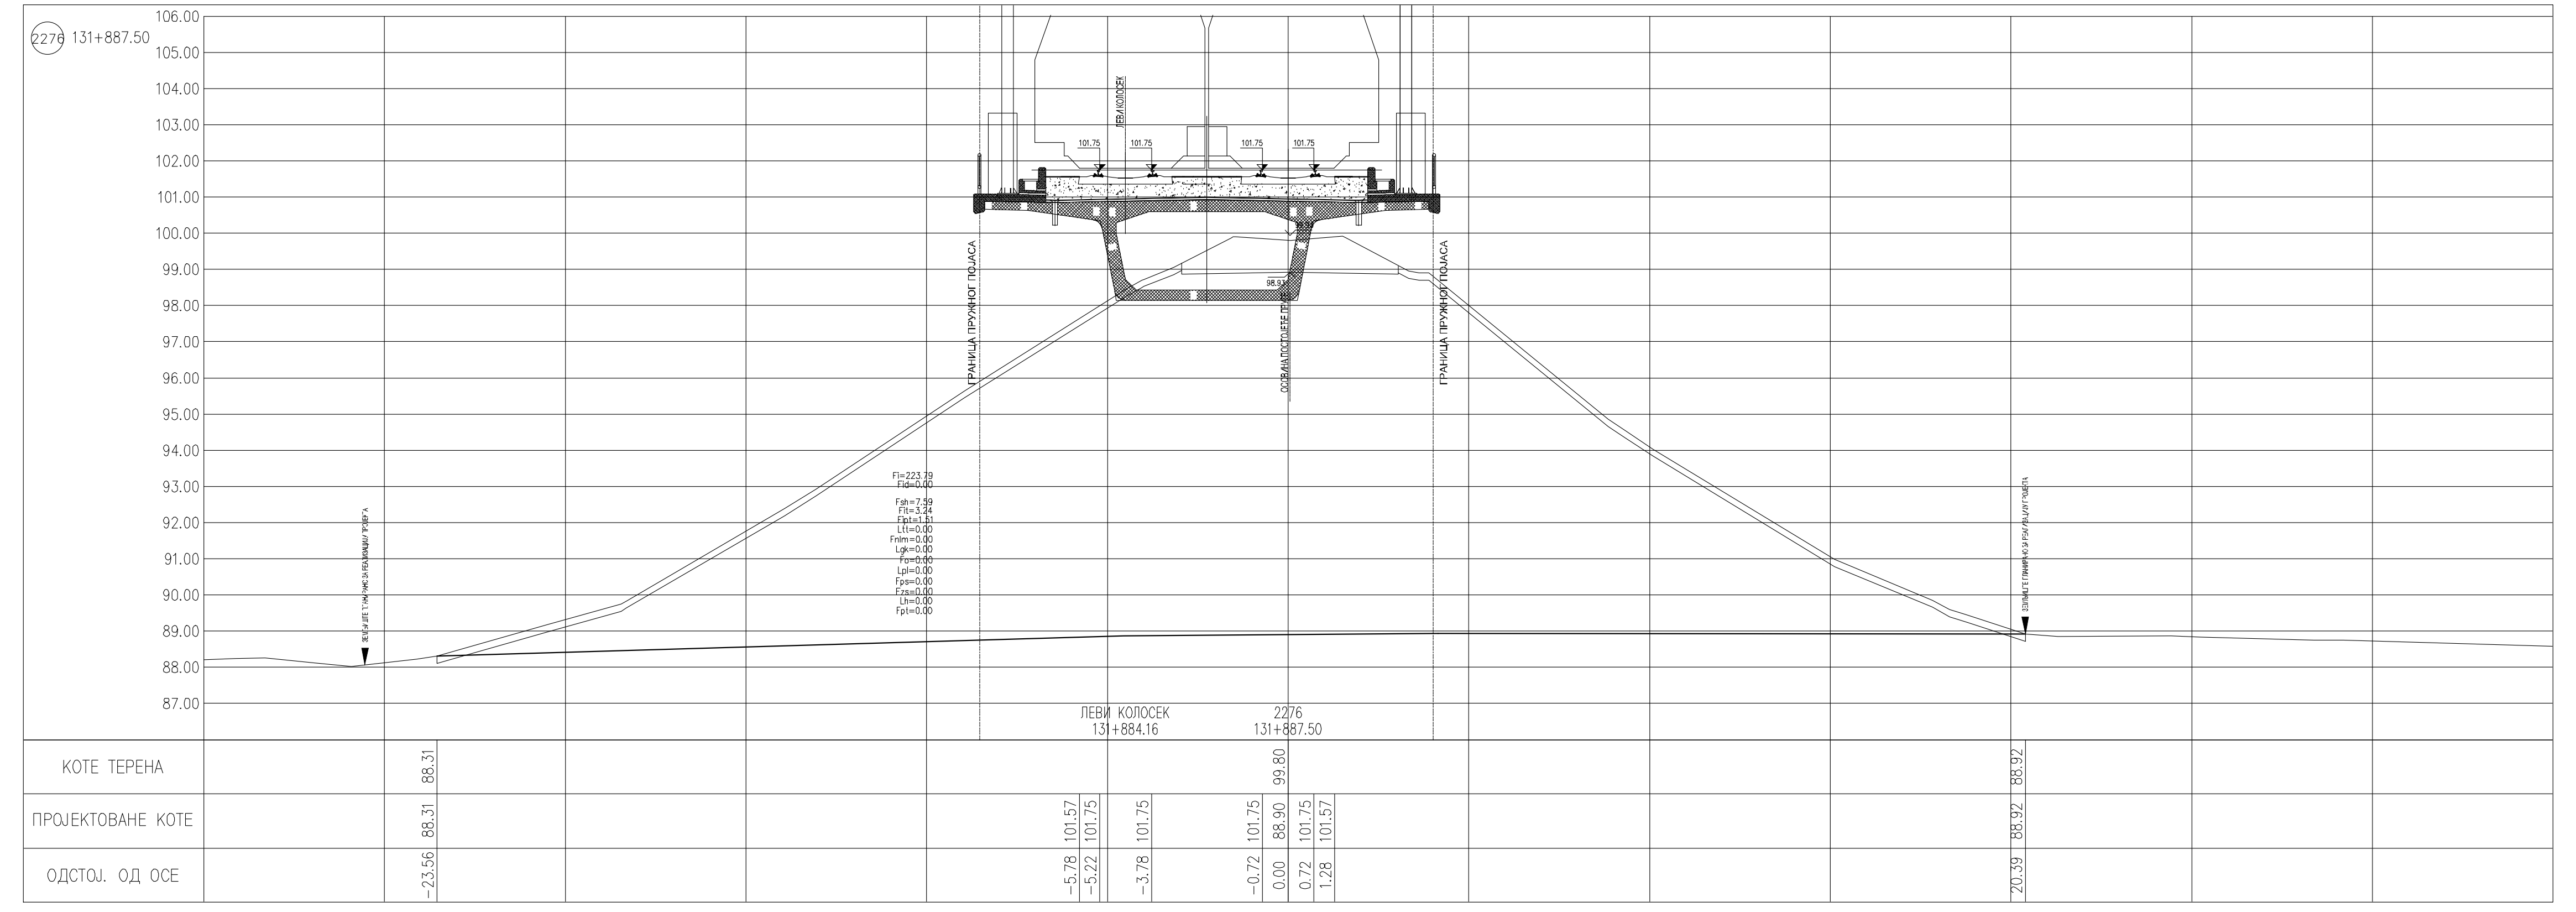
2276 131+887.50
106.00
105.00
104.00
103.00
102.00
101.00
100.00
99.00
98.00
97.00
96.00
95.00
94.00
93.00
92.00
91.00
90.00
89.00
88.00
87.00
ЛЕВИ КОЛОСЕК
101.75
101.75
101.75
101.75
98.93
ГРАНИЦА ПРУЖНОГ ПОЈАСА
ОСОВИНА ПОСТОЈЕЋЕ ПРУГЕ
ГРАНИЦА ПРУЖНОГ ПОЈАСА
ЗЕМЉИШТЕ ПЛАНИРАНО ЗА РЕАЛИЗАЦИЈУ ПРОЈЕКТА
Fi=223.79
Fid=0.00
Fsh=7.59
Fit=3.24
Fipt=1.51
Ltt=0.00
Fnlm=0.00
Lgk=0.00
Fo=0.00
Lpl=0.00
Fps=0.00
Fzs=0.00
Lh=0.00
Fpt=0.00
ЛЕВИ КОЛОСЕК 131+884.16
2276 131+887.50
КОТЕ ТЕРЕНА
88.31
99.80
88.92
ПРОЈЕКТОВАНЕ КОТЕ
88.31
101.57
101.75
101.75
101.75
88.90
101.75
101.57
88.92
ОДСТОЈ. ОД ОСЕ
-23.56
-5.78
-5.22
-3.78
-0.72
0.00
0.72
1.28
20.39

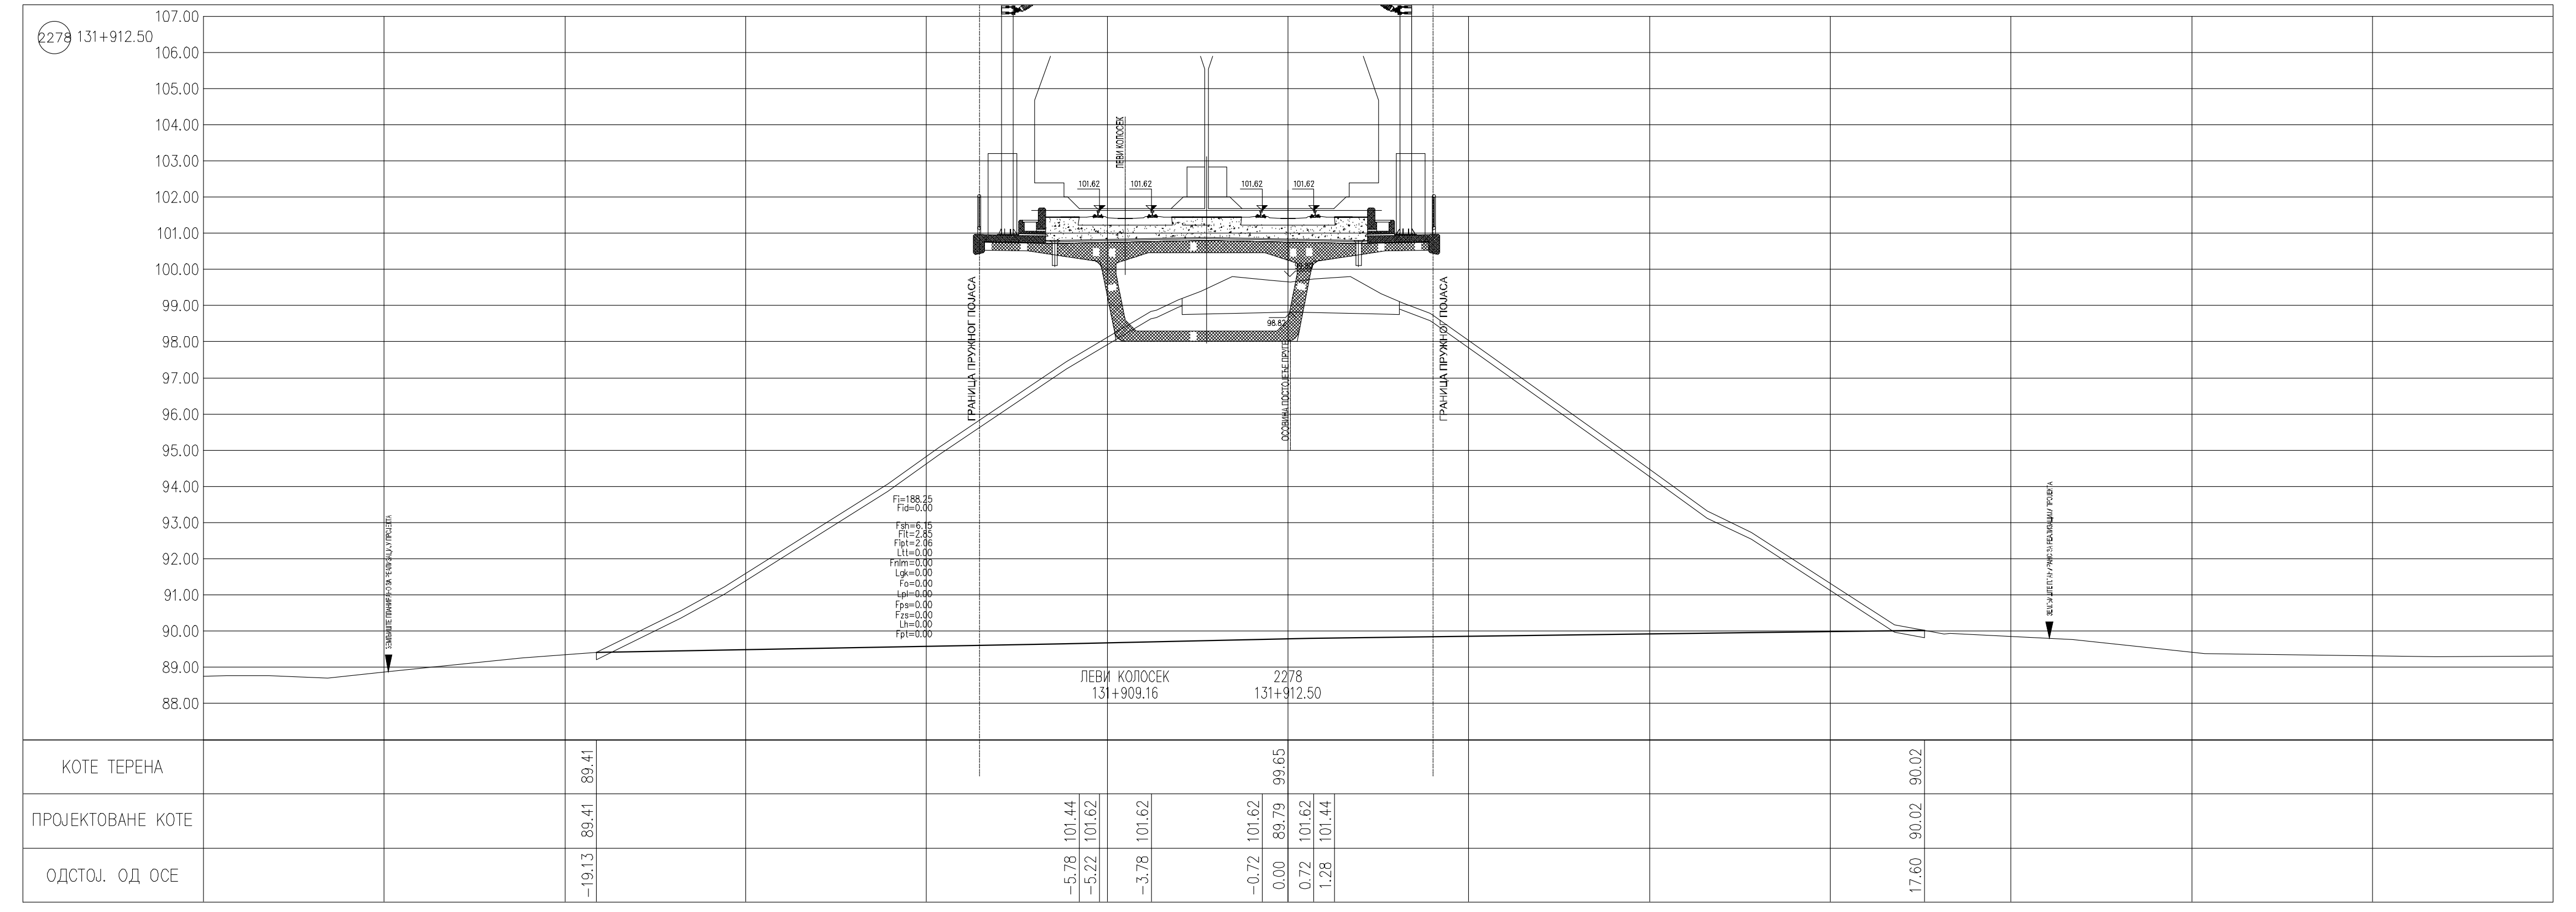
2278 131+912.50
107.00
106.00
105.00
104.00
103.00
102.00
101.00
100.00
99.00
98.00
97.00
96.00
95.00
94.00
93.00
92.00
91.00
90.00
89.00
88.00
ЛЕВИ КОЛОСЕК
101.62
101.62
101.62
101.62
98.82
ГРАНИЦА ПРУЖНОГ ПОЈАСА
ОСОВИНА ПОСТОЈЕЋЕ ПРУГЕ
ГРАНИЦА ПРУЖНОГ ПОЈАСА
ЗЕМЉИШТЕ ПЛАНИРАНО ЗА РЕАЛИЗАЦИЈУ ПРОЈЕКТА
Fi=188.25
Fid=0.00
Fsh=6.15
Fit=2.85
Fipt=2.06
Ltt=0.00
Fnlm=0.00
Lgk=0.00
Fo=0.00
Lpl=0.00
Fps=0.00
Fzs=0.00
Lh=0.00
Fpt=0.00
ЛЕВИ КОЛОСЕК 131+909.16
2278 131+912.50
КОТЕ ТЕРЕНА
89.41
99.65
90.02
ПРОЈЕКТОВАНЕ КОТЕ
89.41
101.44
101.62
101.62
101.62
89.79
101.62
101.44
90.02
ОДСТОЈ. ОД ОСЕ
-19.13
-5.78
-5.22
-3.78
-0.72
0.00
0.72
1.28
17.60

ЛЕГЕНДА:

Fsh...	СКИДАЊЕ ХУМУСА
Fit...	ИСКОП ПОСТОЈЕЋЕГ ТУЦАНИКА
Fipt...	ИСКОП ПОСТОЈЕЋЕГ ТАМПОНА
Fi...	ИСКОП
Fis...	ИСКОП СТЕПЕНИЦА
Ltt...	ВАЉАЊЕ ТЕМЕЉНОГ ТЛА
Fnlm...	НАСИП ОД ЛОКАЛНОГ МАТЕРИЈАЛА
Fnnm...	НАСИП ОД НЕКОХЕРЕНТНОГ МАТЕРИЈАЛА
Lgk...	ГЕОТЕКСТИЛ/ГЕОМРЕЖА
Fo...	СЛОЈ ОЈАЧАЊА НАСИПА-ЗАМЕНЕ ТЛА
Lpl...	ВАЉАЊЕ ПЛАНУМА
Fps...	ПРЕЛАЗНИ СЛОЈ
Fzs...	ЗАШТИТНИ СЛОЈ
Lh...	ХУМУЗИРАЊЕ
Fpt...	ПРОЈЕКТОВАНИ ТУЦАНИК
Fid...	ИСКОП ДРЕНАЖЕ

03		
02		
01		
Број	Датум	Опис

Ревизиони блок:

САОБРАЋАЈНИ ИНСТИТУТ ЦИП, д.о.о.

Немањина 6; 11000 Београд; Србија
Тел: 011/3618-134; Факс: 011/3618-324; web site: www.sicip.co.rs

Организациона јединица:САОБРАЋАЈНИЦЕ

Одговорни пројектант:
Јелена Гавран, дипл.грађ.инж.
лиценца број: 430И0108919

Сарадници:

Унутрашња контрола:
Милан Јелкић, дипл.грађ.инж.

Главни пројектант:
др Љиљана Милић Марковић, дипл.грађ.инж.

Руководилац организационе јединице:
мр Новица Стевановић, дипл.грађ.инж.

Инвеститор пројекта:
" ИНФРАСТРУКТУРА ЖЕЛЕЗНИЦЕ СРБИЈЕ " А.Д.
Немањина 6/IV, Београд

Наручилац пројекта:
Joint Venture of
China Railway International Corporation Ltd. (CRIC)
No.10 Fuxing Road,Haidian District,Beijing
P.R China, 100844
China Communication Construction Company Ltd. (CCCC)
No.85 Deshengmenwai Street,Xicheng District,Beijing
P.R China, 100088

Објекат:
ПРУГА БЕОГРАД - СУБОТИЦА - ДРЖАВНА ГРАНИЦА (КЕЛЕБИЈА)
ДЕОНИЦА ПРУГЕ НОВИ САД - СУБОТИЦА - ДРЖАВНА ГРАНИЦА (КЕЛЕБИЈА)

Део пројекта:
ПРОЈЕКАТ ТРАСЕ ПРУГЕ И СТАНИЦА - ДОЊИ И ГОРЊИ СТРОЈ

2/2.4.3.2 ПРОЈЕКАТ ТРАСЕ ПРУГЕ И СТАНИЦА - ДОЊИ И ГОРЊИ СТРОЈ - ОТВОРЕНА ПРУГА ЛОВЋЕНАЦ-МАЛИ ИЂОШ - БАЧКА ТОПОЛА

Цртеж:
ПОПРЕЧНИ ПРОФИЛИ

Размера:
1:100

Врста тех. док.:	датум:	Цртеж бр.
ПГД	**04.2021.**	2020-250-САО-2/2.4.3.2.7.11

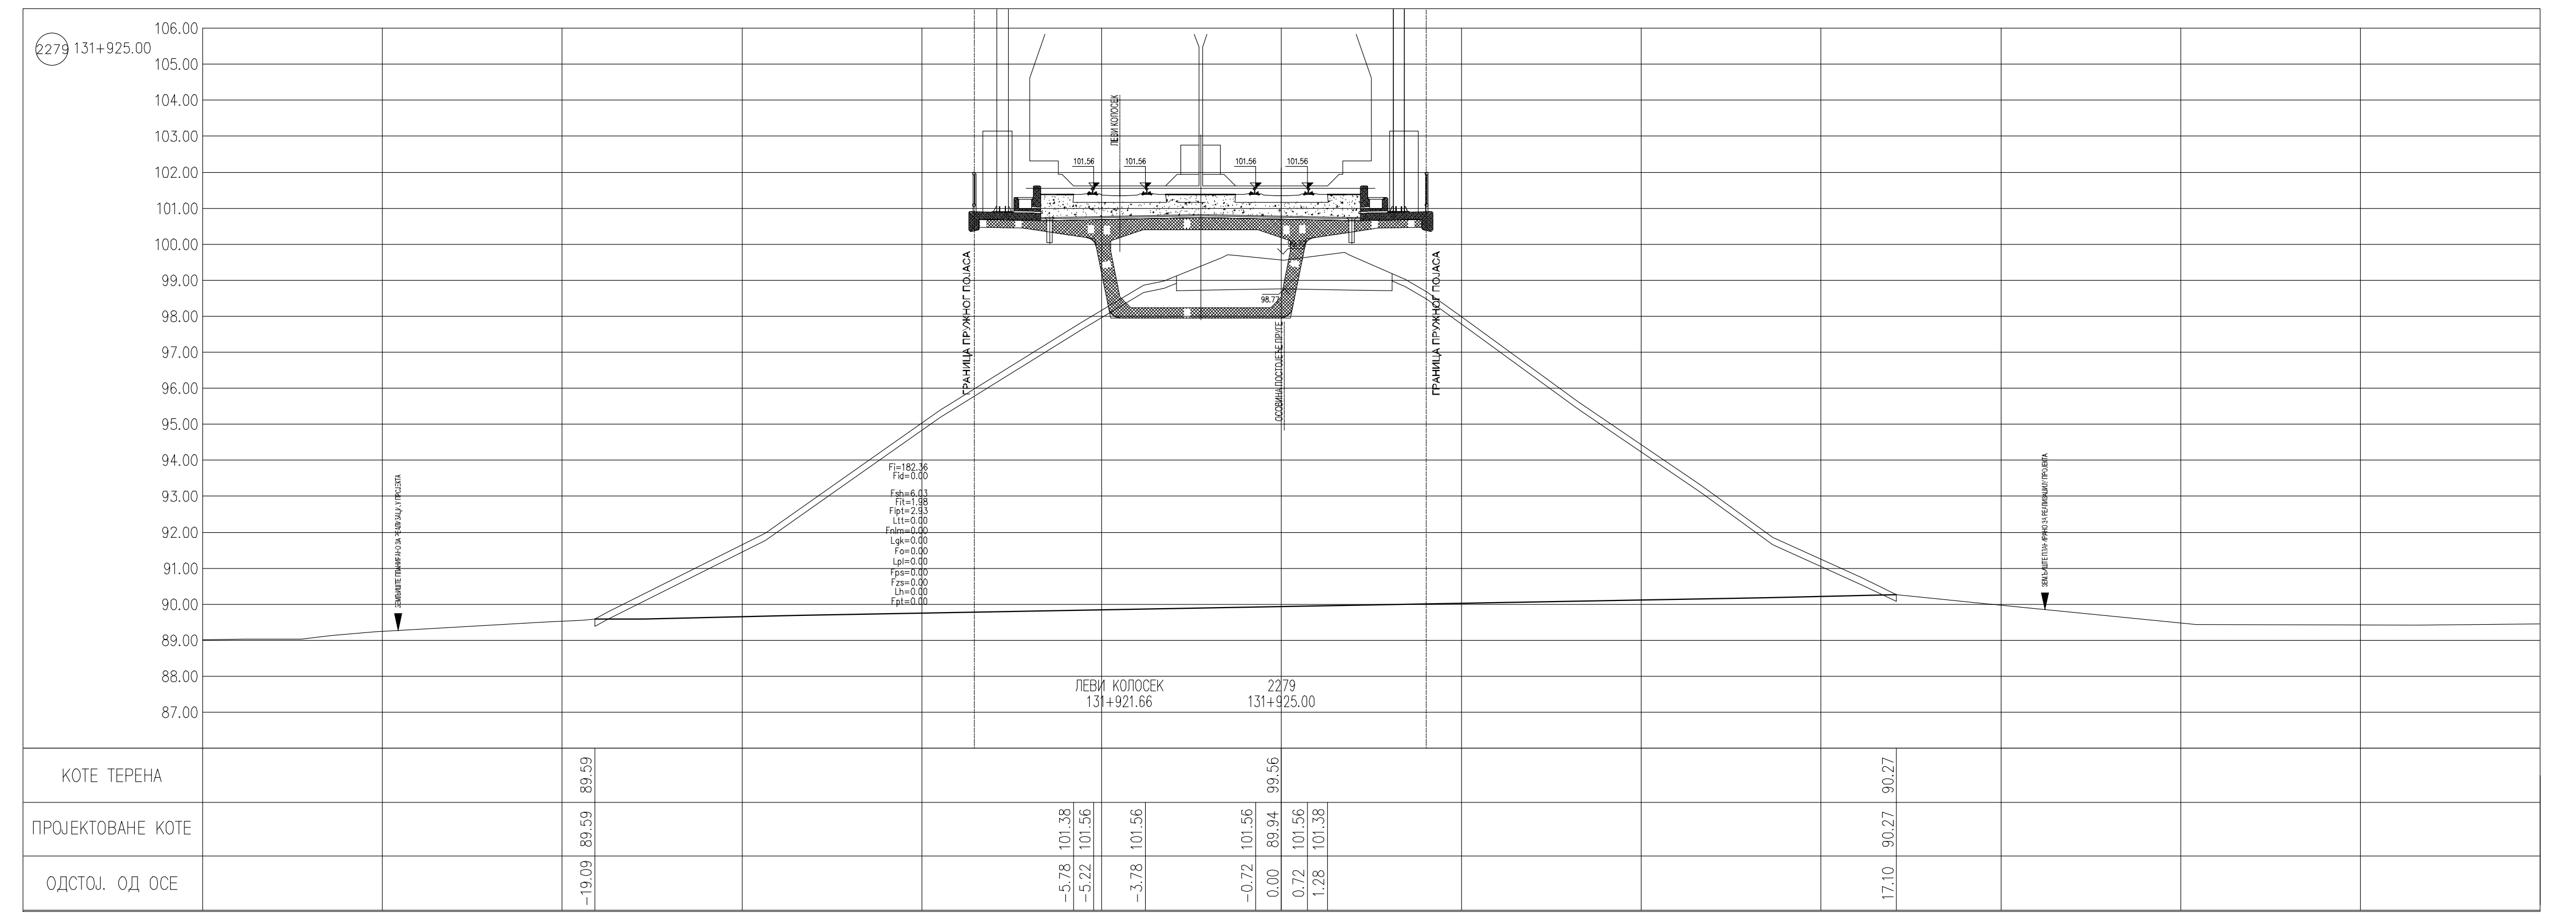
2279 131+925.00
ЛЕВИ КОЛОСЕК 131+921.66
2279 131+925.00
КОТЕ ТЕРЕНА
ПРОЈЕКТОВАНЕ КОТЕ
ОДСТОЈ. ОД ОСЕ

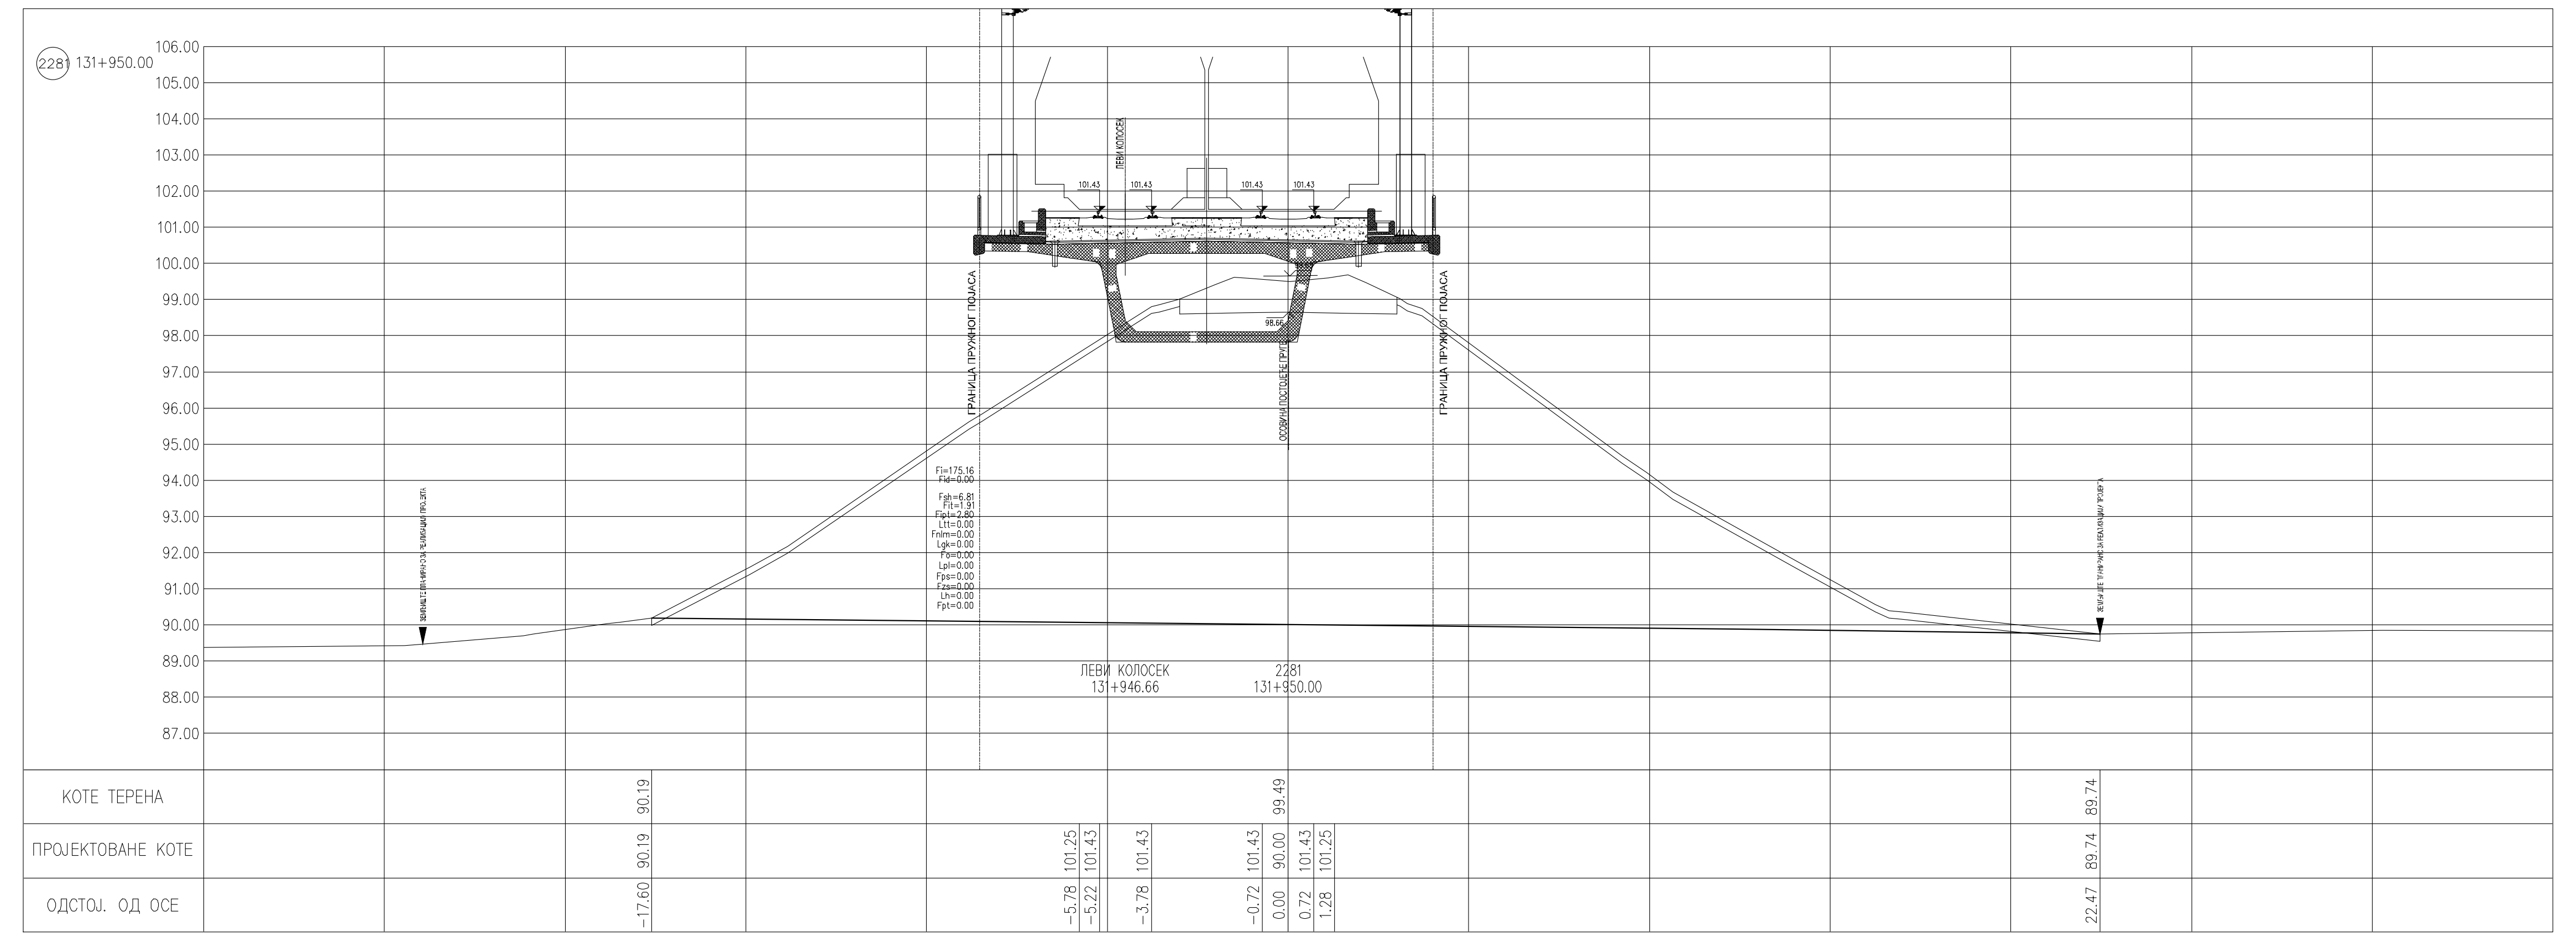
2281 131+950.00
КОТЕ ТЕРЕНА
ПРОЈЕКТОВАНЕ КОТЕ
ОДСТОЈ. ОД ОСЕ

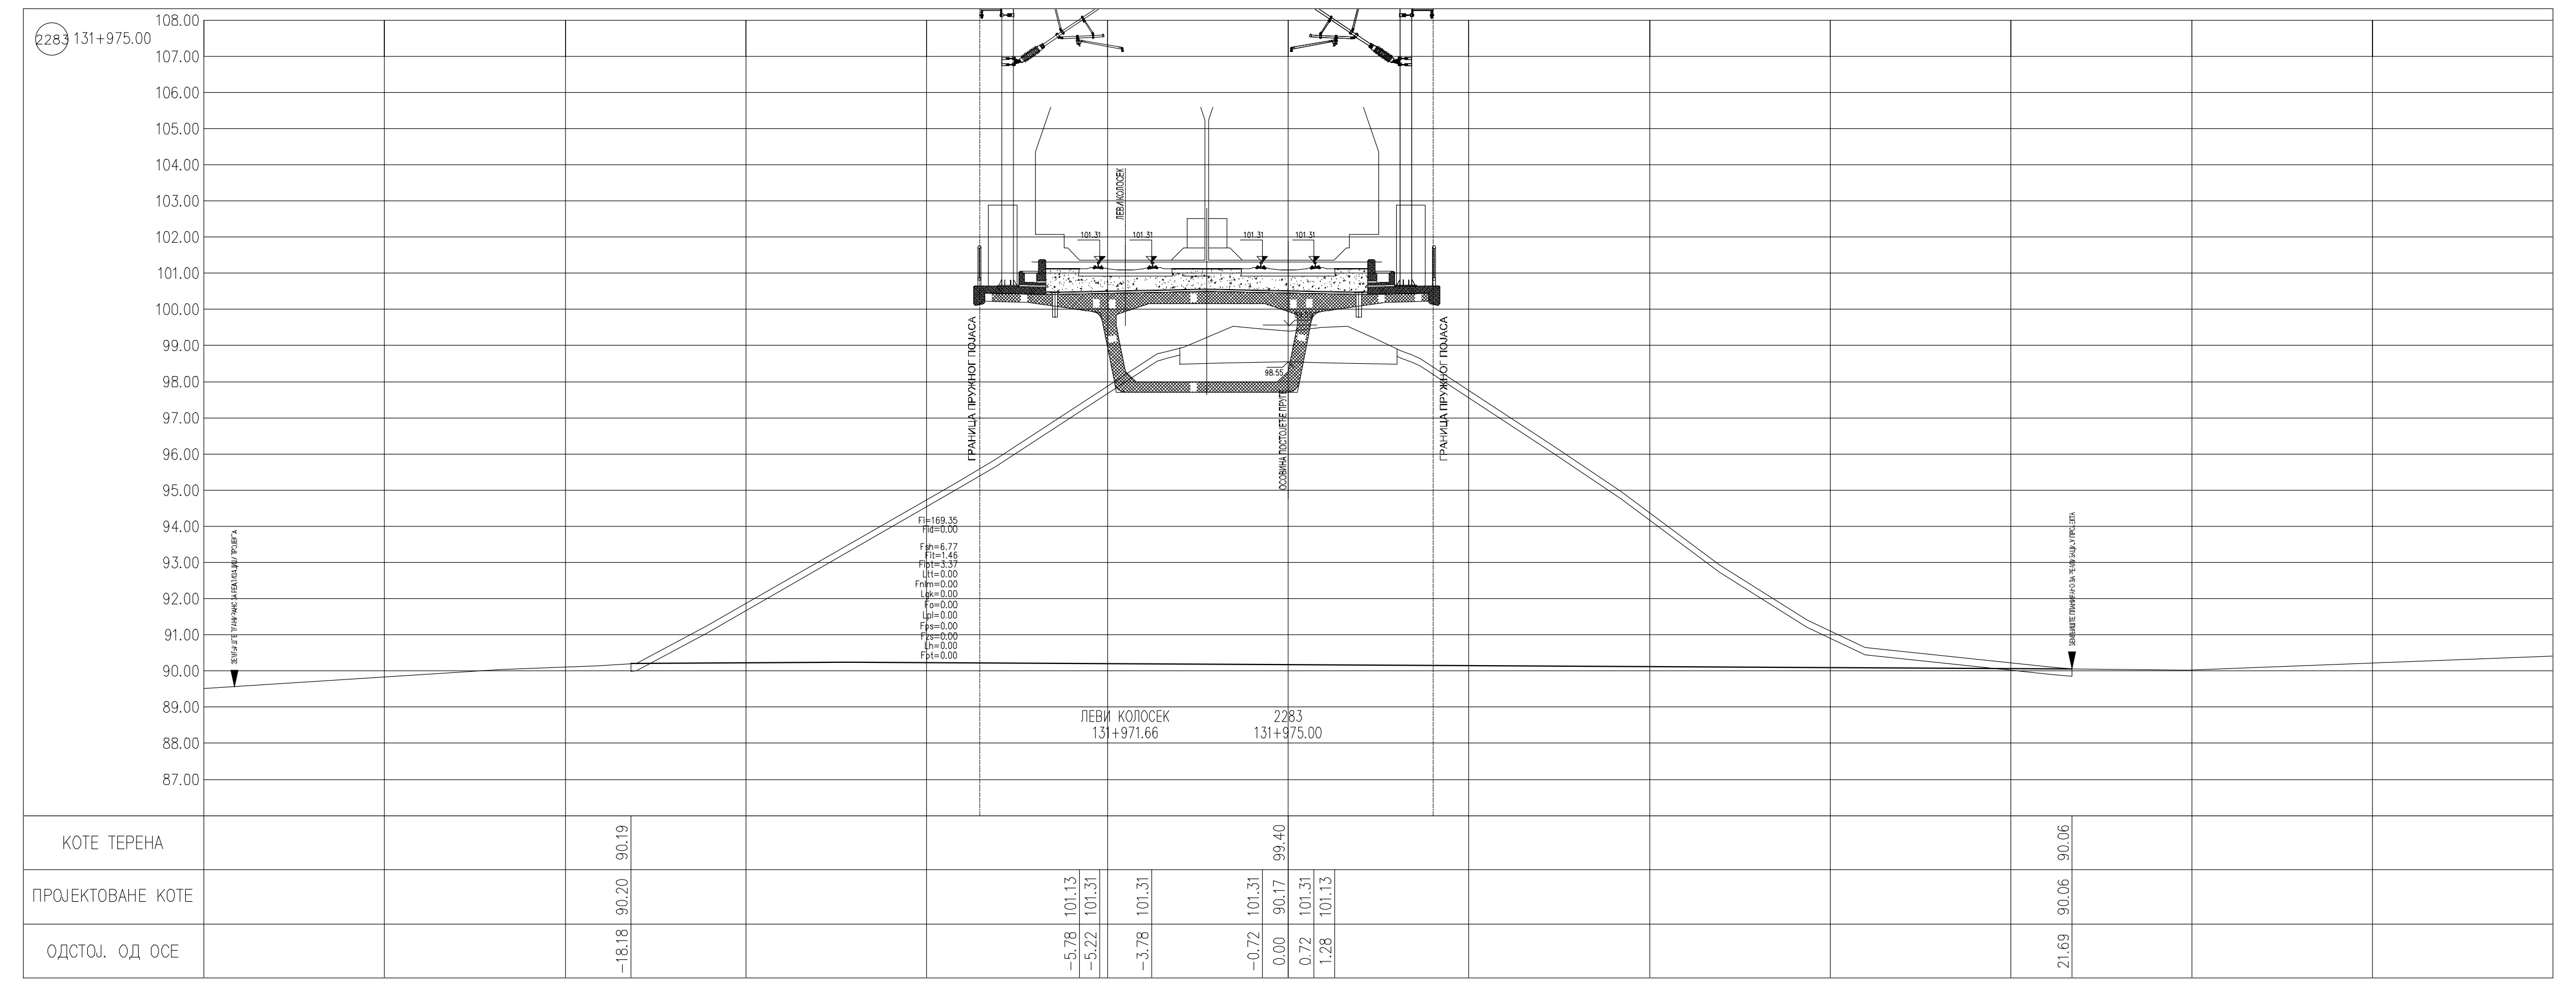
2283 131+975.00
КОТЕ ТЕРЕНА
ПРОЈЕКТОВАНЕ КОТЕ
ОДСТОЈ. ОД ОСЕ

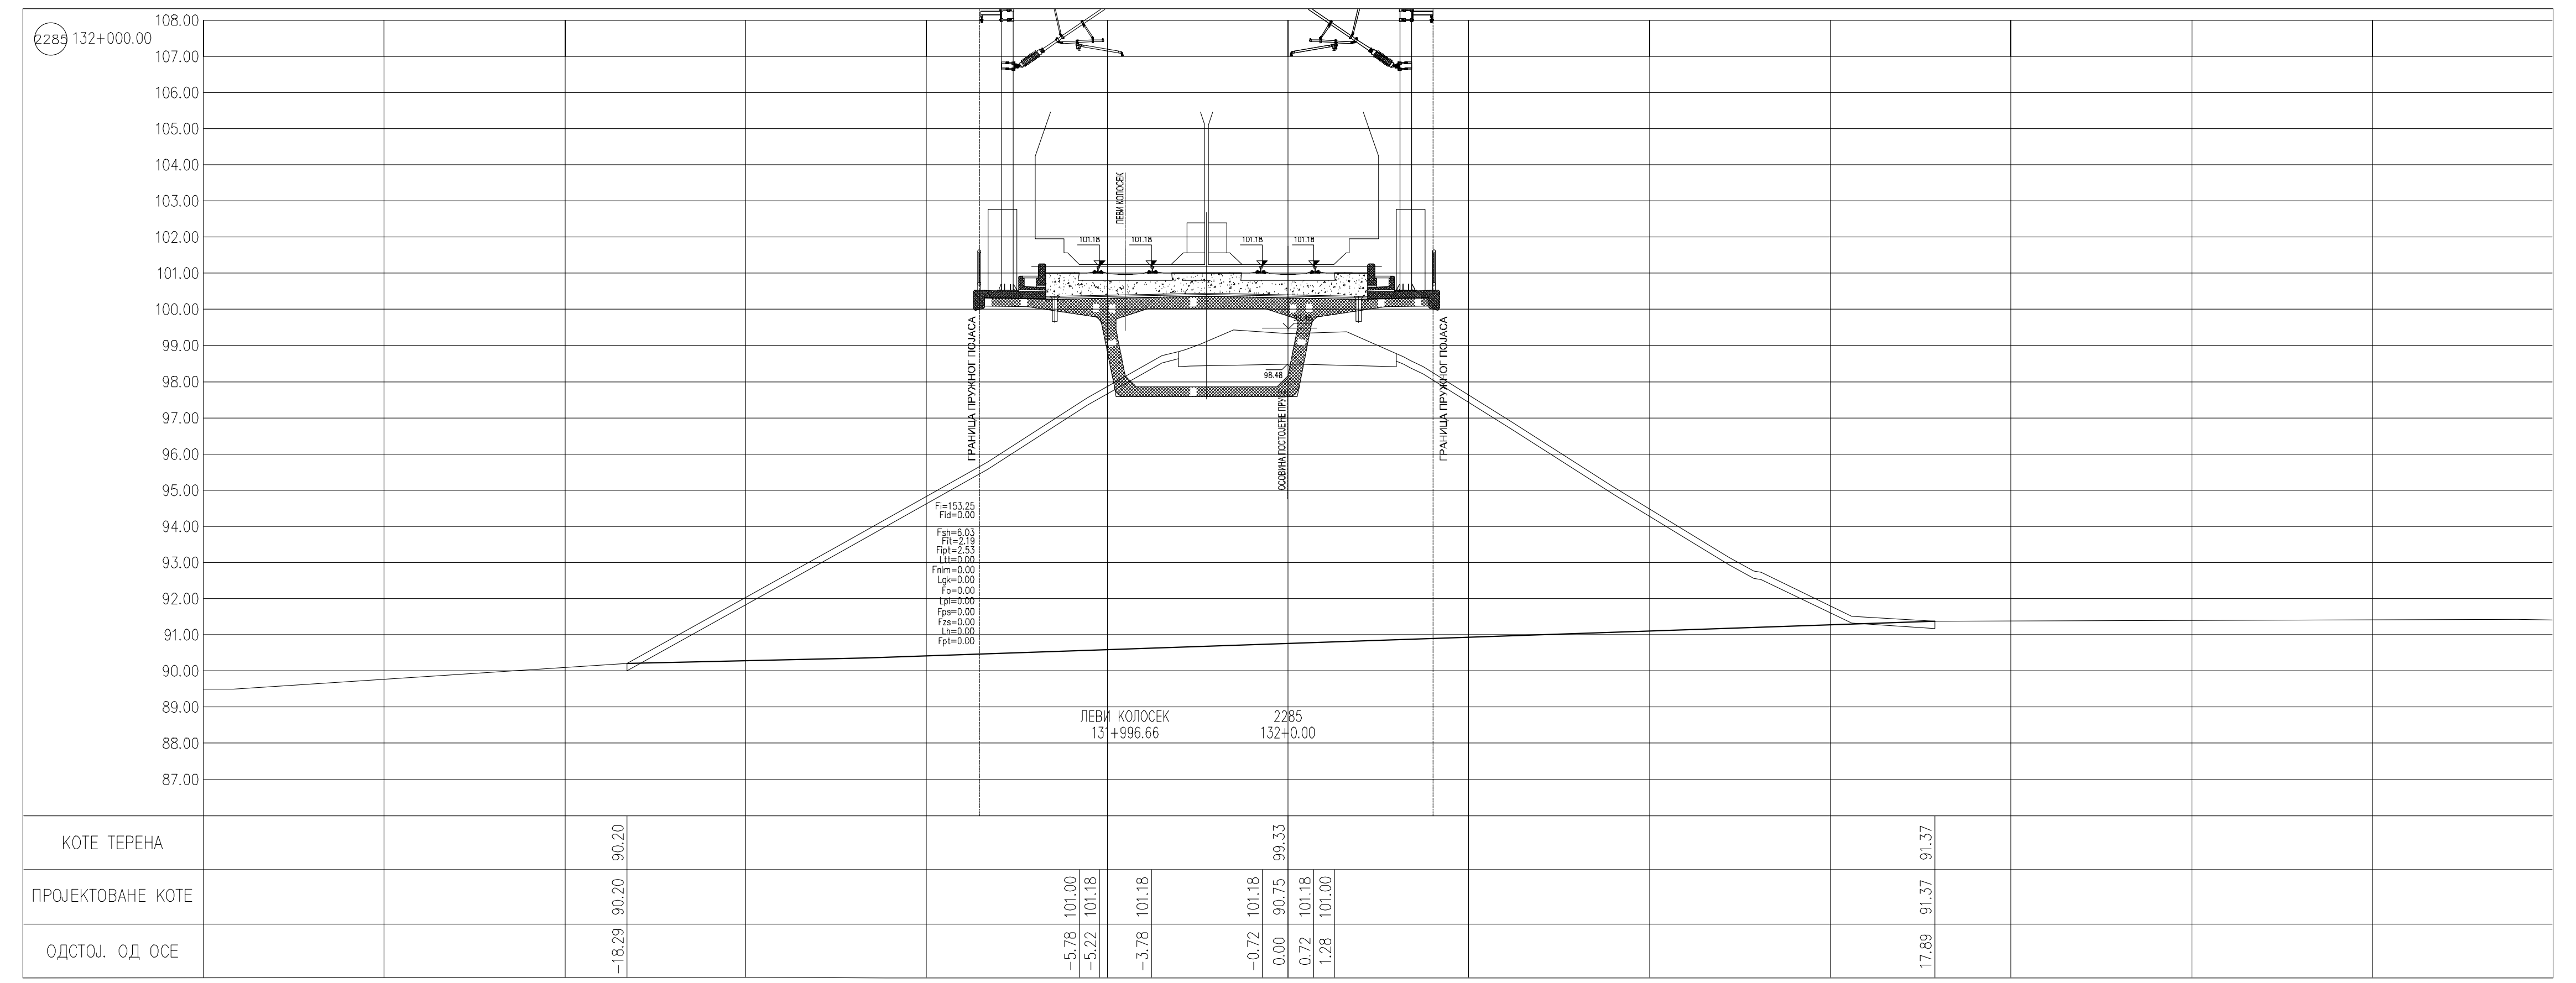
2285 132+000.00
КОТЕ ТЕРЕНА
ПРОЈЕКТОВАНЕ КОТЕ
ОДСТОЈ. ОД ОСЕ

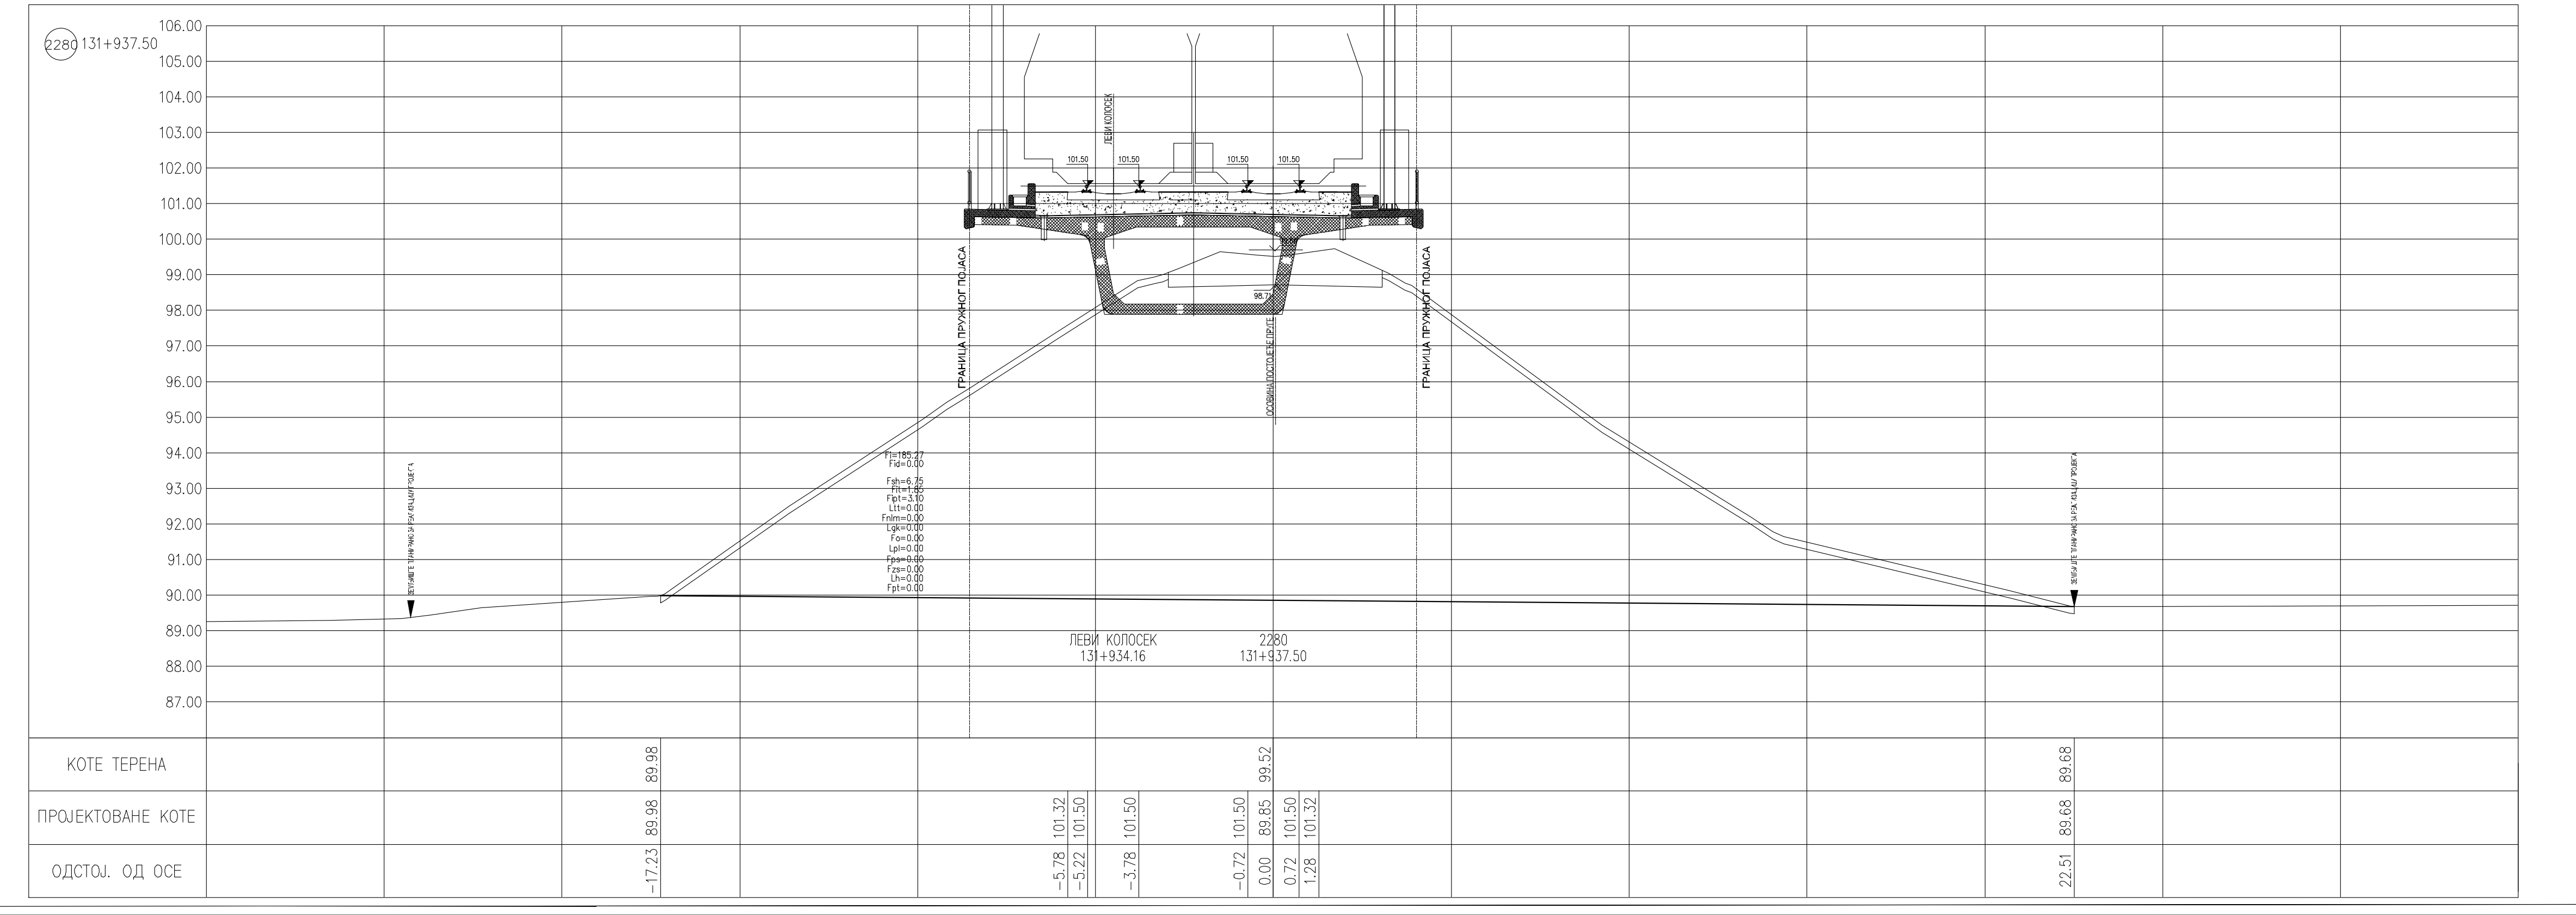
2280 131+937.50
КОТЕ ТЕРЕНА
ПРОЈЕКТОВАНЕ КОТЕ
ОДСТОЈ. ОД ОСЕ

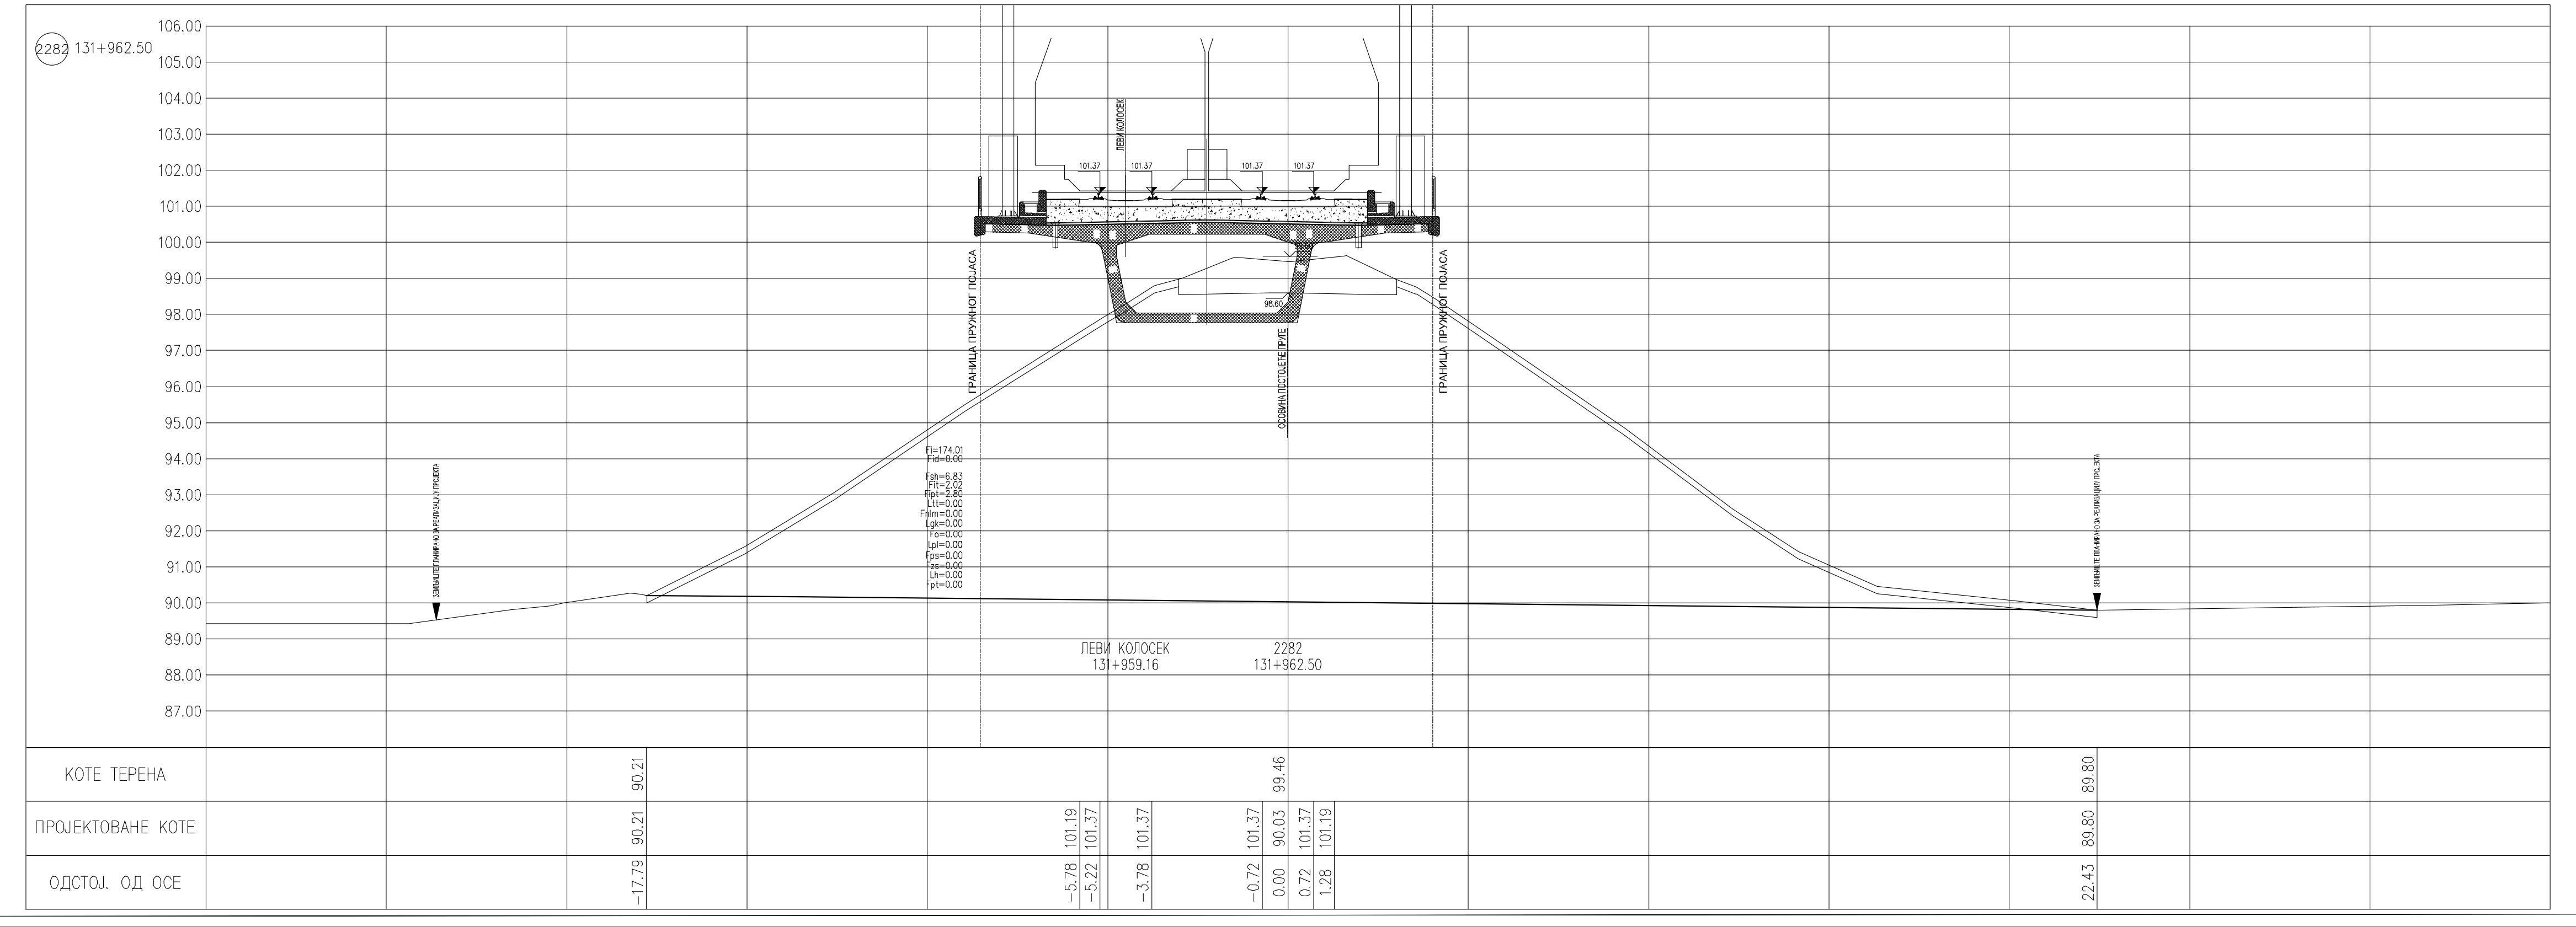
2282 131+962.50
КОТЕ ТЕРЕНА
ПРОЈЕКТОВАНЕ КОТЕ
ОДСТОЈ. ОД ОСЕ

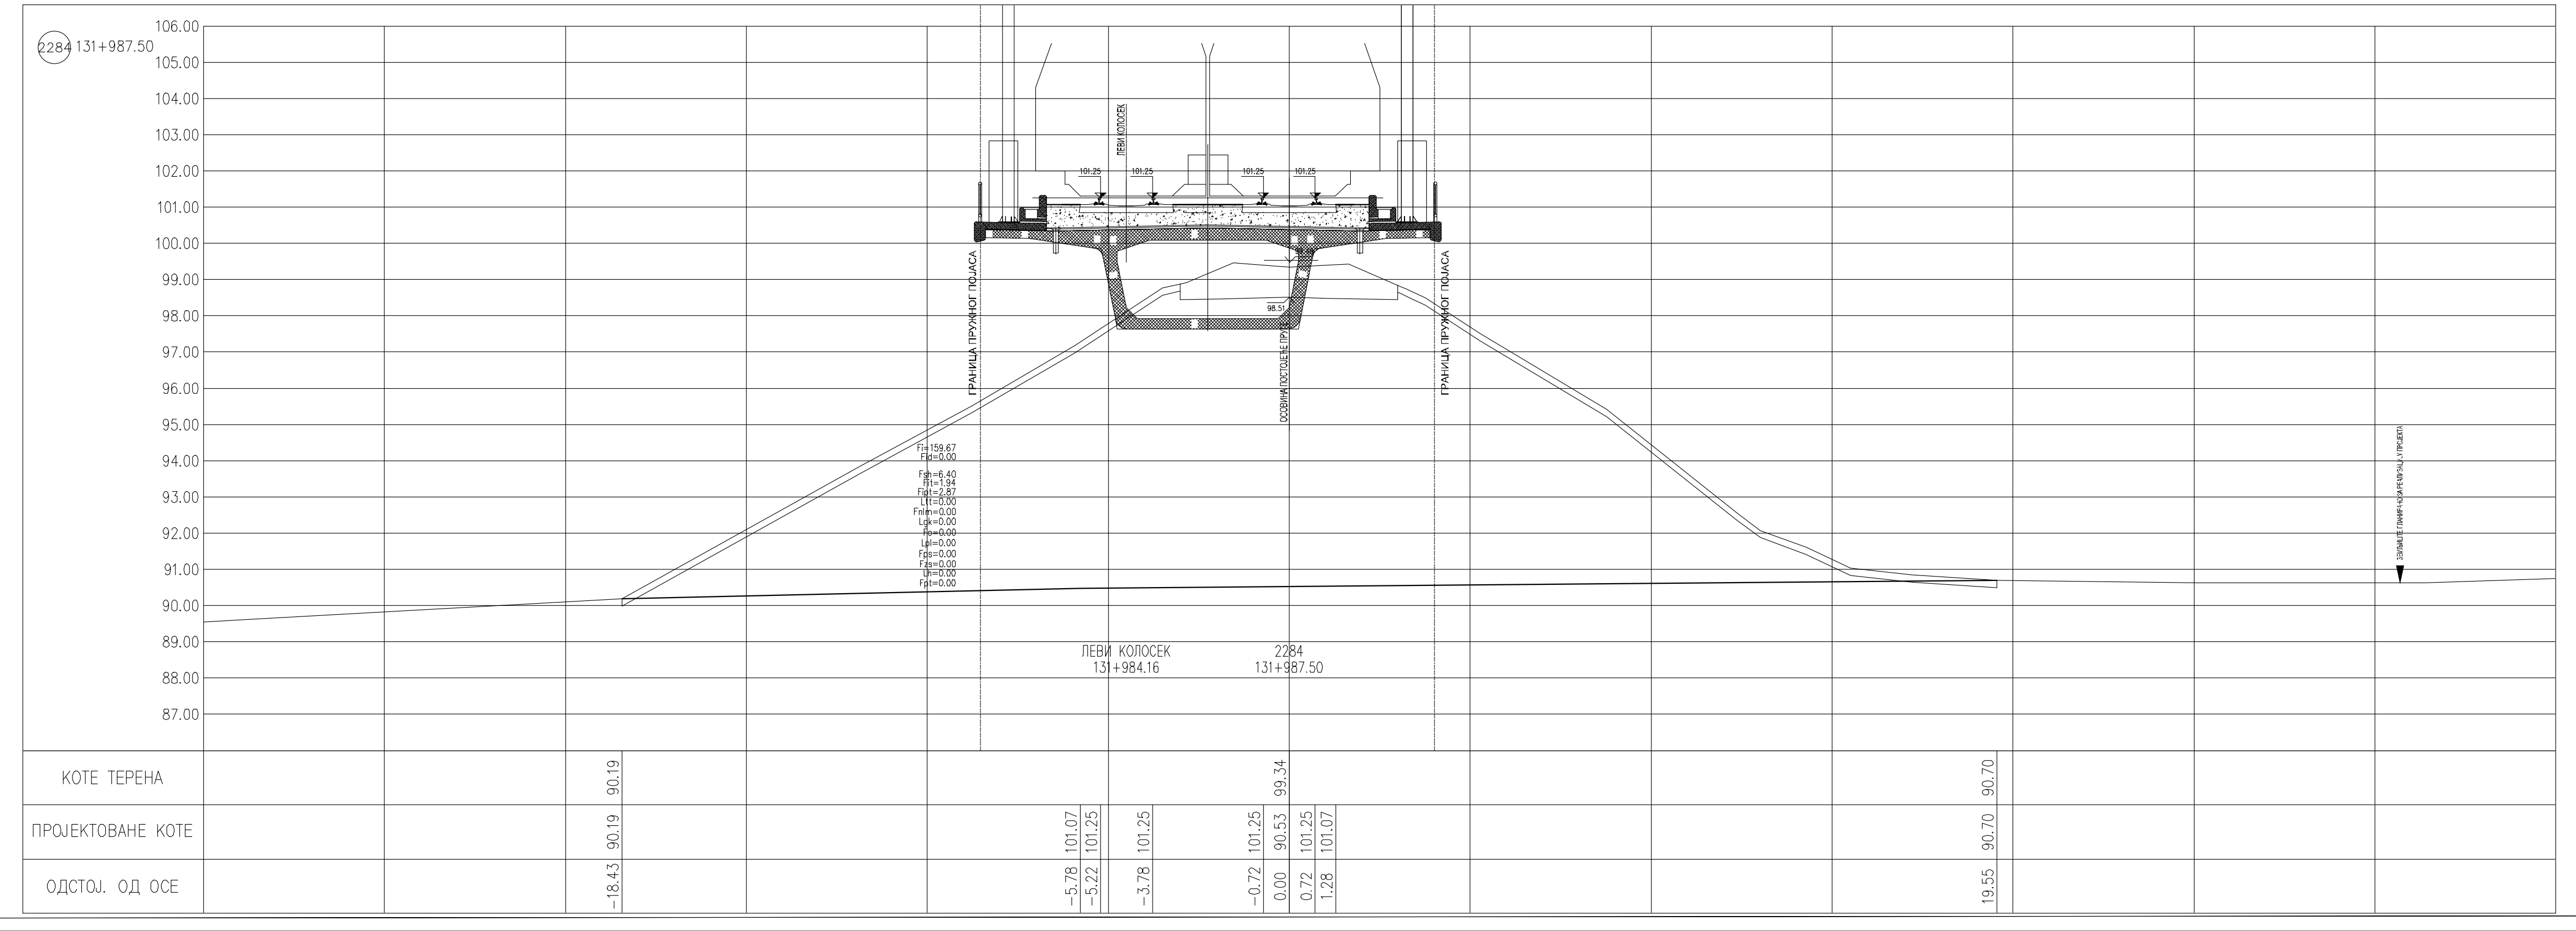
2284 131+987.50
КОТЕ ТЕРЕНА
ПРОЈЕКТОВАНЕ КОТЕ
ОДСТОЈ. ОД ОСЕ

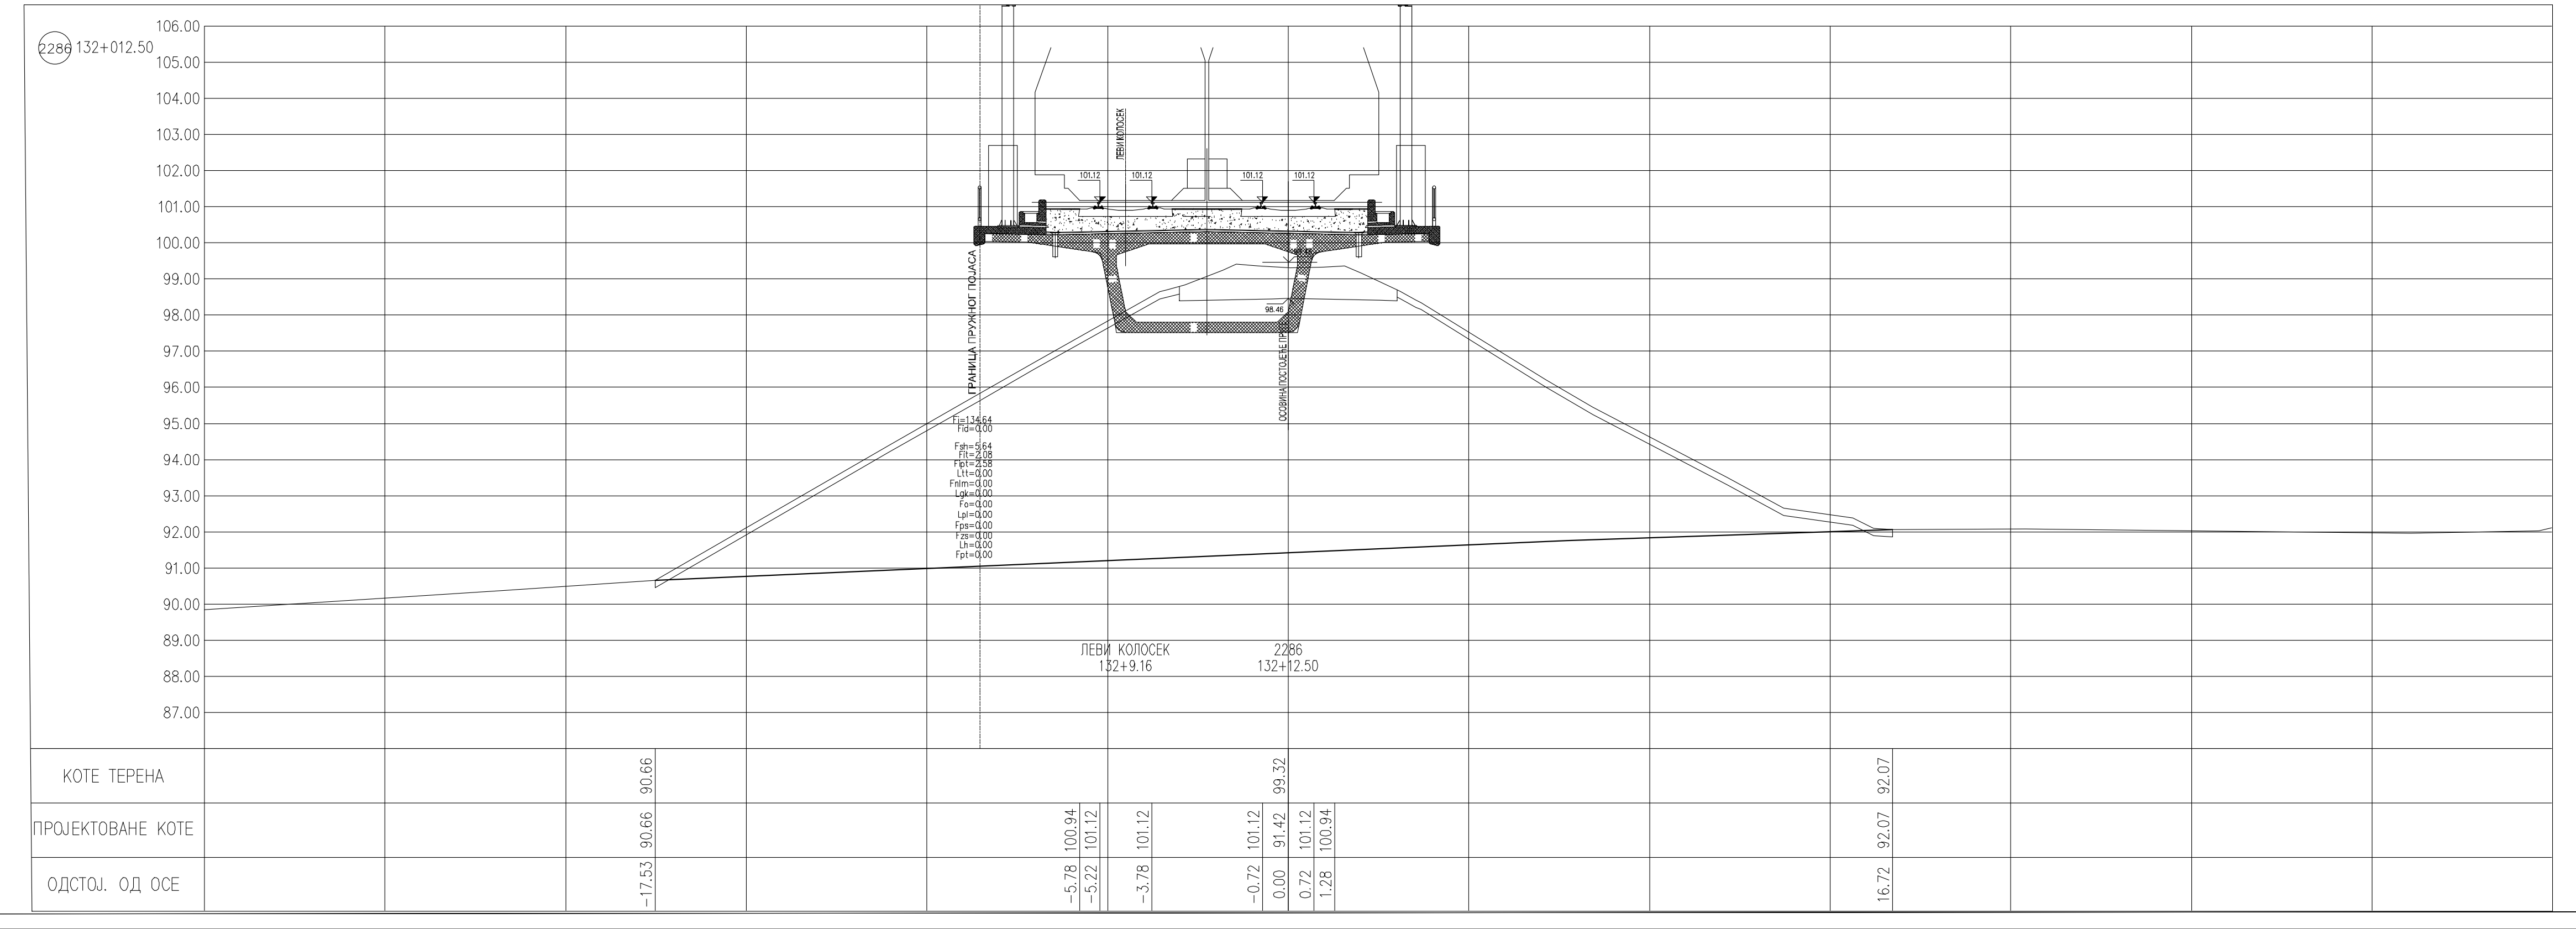
2286 132+012.50
КОТЕ ТЕРЕНА
ПРОЈЕКТОВАНЕ КОТЕ
ОДСТОЈ. ОД ОСЕ

ЛЕГЕНДА:

Fsh...	СКИДАЊЕ ХУМУСА
Fit...	ИСКОП ПОСТОЈЕЋЕГ ТУЦАНИКА
Fipt...	ИСКОП ПОСТОЈЕЋЕГ ТАМПОНА
Fi...	ИСКОП
Fis...	ИСКОП СТЕПЕНИЦА
Ltt...	ВАЉАЊЕ ТЕМЕЉНОГ ТЛА
Fnlm...	НАСИП ОД ЛОКАЛНОГ МАТЕРИЈАЛА
Fnnm...	НАСИП ОД НЕКОХЕРЕНТНОГ МАТЕРИЈАЛА
Lgk...	ГЕОТЕКСТИЛ/ГЕОМРЕЖА
Fo...	СЛОЈ ОЈАЧАЊА НАСИПА-ЗАМЕНЕ ТЛА
Lpl...	ВАЉАЊЕ ПЛАНУМА
Fps...	ПРЕЛАЗНИ СЛОЈ
Fzs...	ЗАШТИТНИ СЛОЈ
Lh...	ХУМУЗИРАЊЕ
Fpt...	ПРОЈЕКТОВАНИ ТУЦАНИК
Fid...	ИСКОП ДРЕНАЖЕ

Број	Датум	Опис
03		
02		
01		

Ревизиони блок:

САОБРАЋАЈНИ ИНСТИТУТ ЦИП, д.о.о.

Немањина 6; 11000 Београд; Србија
Тел: 011/3618-134; Факс: 011/3618-324; web site: www.sicip.co.rs

Организациона јединица:САОБРАЋАЈНИЦЕ

Одговорни пројектант:
Јелена Гавран, дипл.грађ.инж.
лиценца број: 430И0108919

Сарадници:

Унутрашња контрола:
Милан Јелкић, дипл.грађ.инж.

Главни пројектант:
др Љиљана Милић Марковић, дипл.грађ.инж.

Руководилац организационе јединице:
мр Новица Стевановић, дипл.грађ.инж.

Инвеститор пројекта:
" ИНФРАСТРУКТУРА ЖЕЛЕЗНИЦЕ СРБИЈЕ " А.Д.
Немањина 6/IV, Београд

Наручилац пројекта:
Joint Venture of
China Railway International Corporation Ltd. (CRIC)
No.10 Fuxing Road,Haidian District,Beijing
P.R China, 100844
China Communication Construction Company Ltd. (CCCC)
No.85 Deshengmenwai Street,Xicheng District,Beijing
P.R China, 100088

Објекат:
ПРУГА БЕОГРАД - СУБОТИЦА - ДРЖАВНА ГРАНИЦА (КЕЛЕБИЈА)
ДЕОНИЦА ПРУГЕ НОВИ САД - СУБОТИЦА - ДРЖАВНА ГРАНИЦА (КЕЛЕБИЈА)

Део пројекта:
ПРОЈЕКАТ ТРАСЕ ПРУГЕ И СТАНИЦА - ДОЊИ И ГОРЊИ СТРОЈ
2/2.4.3.2 ПРОЈЕКАТ ТРАСЕ ПРУГЕ И СТАНИЦА - ДОЊИ И ГОРЊИ СТРОЈ - ОТВОРЕНА ПРУГА ЛОВЋЕНАЦ-МАЛИ ИЂОШ - БАЧКА ТОПОЛА

Цртеж:
ПОПРЕЧНИ ПРОФИЛИ

Размера: 1:100

Врста тех. док.:	датум:	Цртеж бр.
ПГД	**04.2021.**	2020-250-САО-2/2.4.3.2.7.12

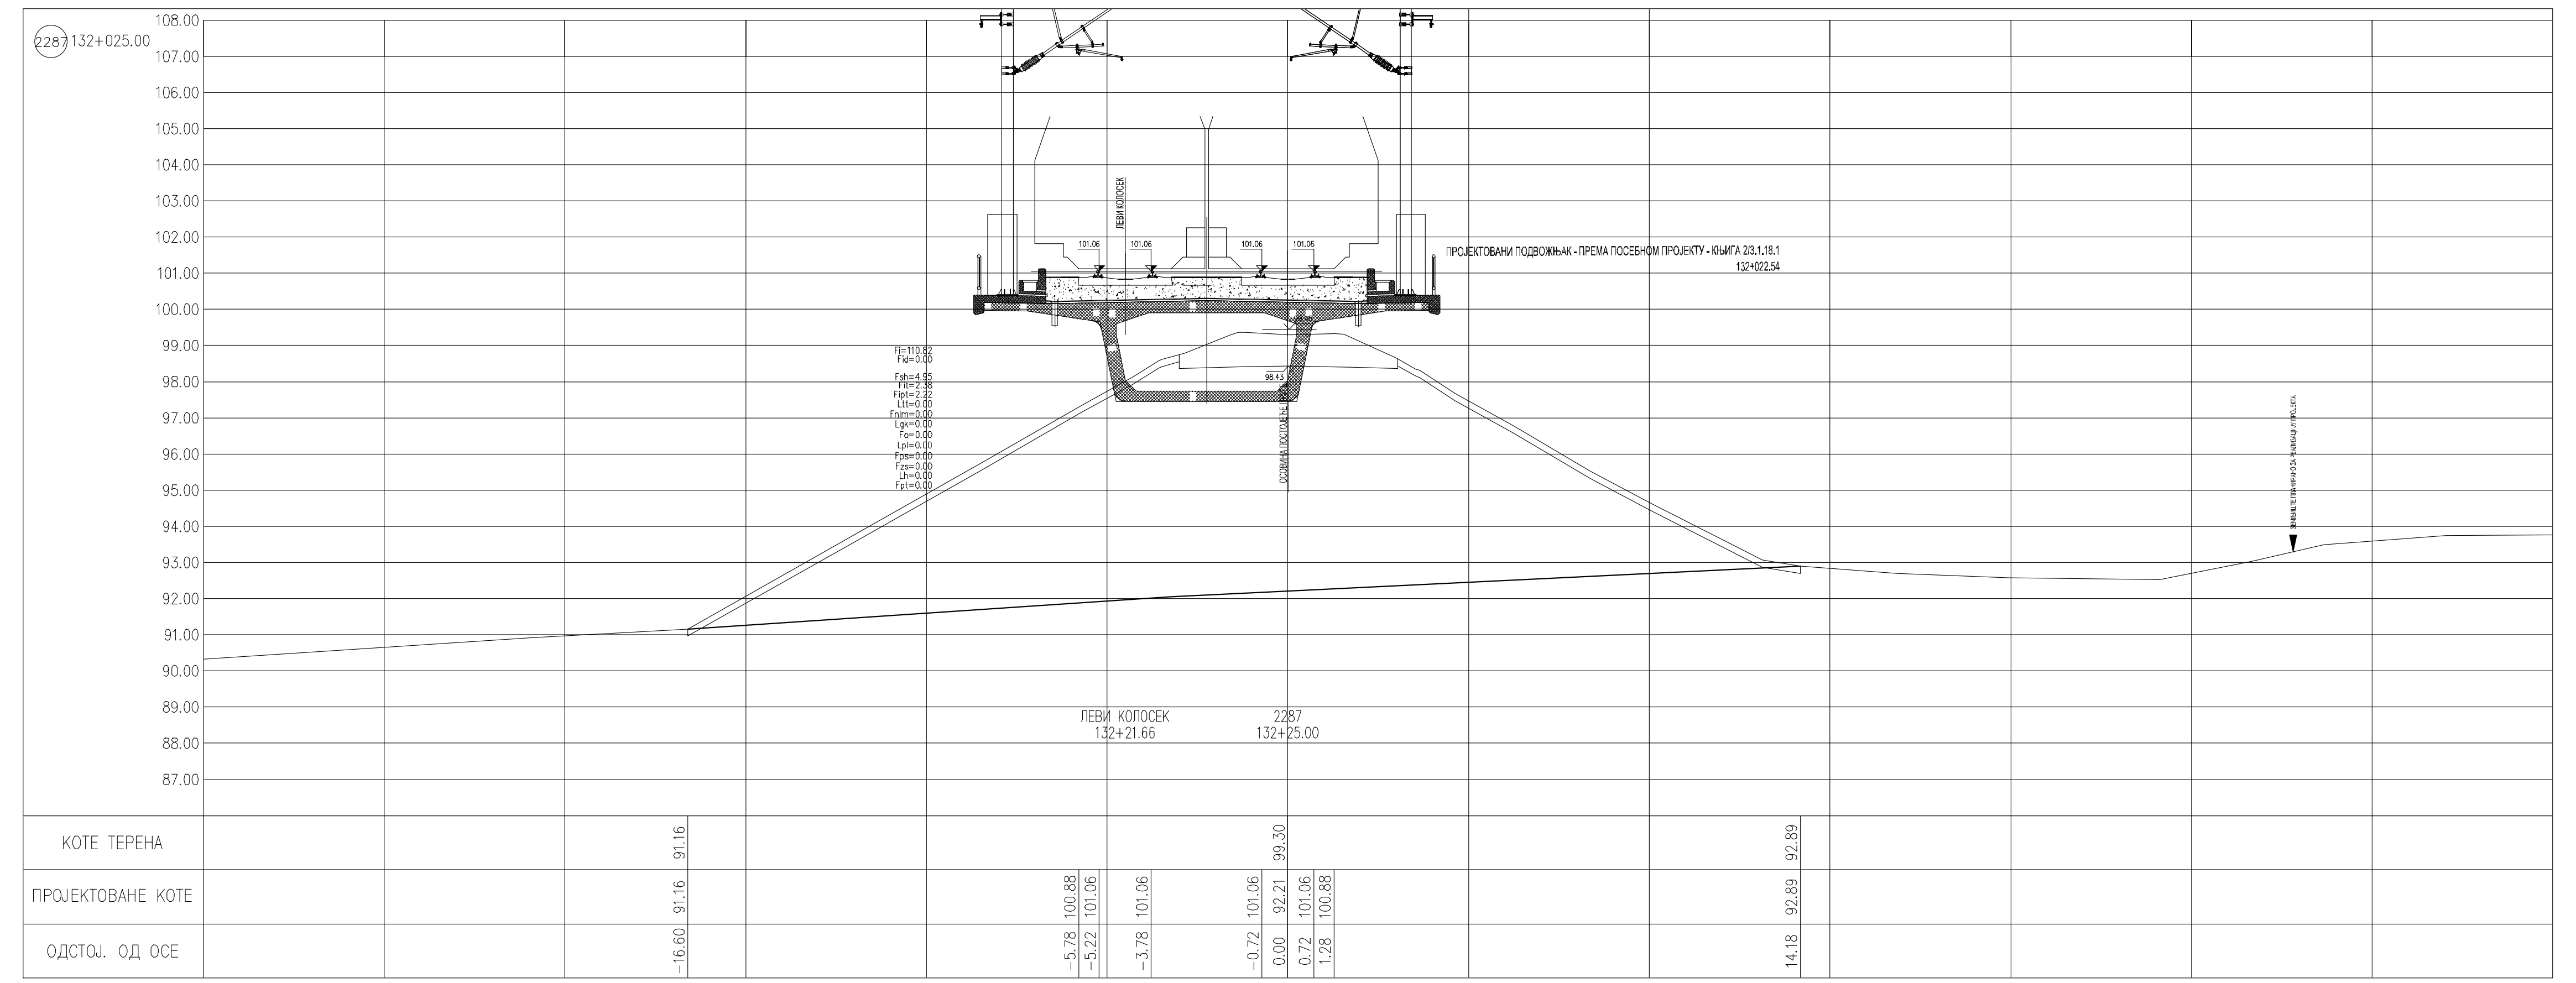
2287 132+025.00
ЛЕВИ КОЛОСЕК
ОСОВИНА ПОСТОЈЕЋЕ ПРУГЕ
Fi=110.82
Fid=0.00
Fsh=4.95
Fit=2.38
Fipt=2.22
Ltt=0.00
Fnlm=0.00
Lgk=0.00
Fo=0.00
Lpl=0.00
Fps=0.00
Fzs=0.00
Lh=0.00
Fpt=0.00
КОТЕ ТЕРЕНА
ПРОЈЕКТОВАНЕ КОТЕ
ОДСТОЈ. ОД ОСЕ

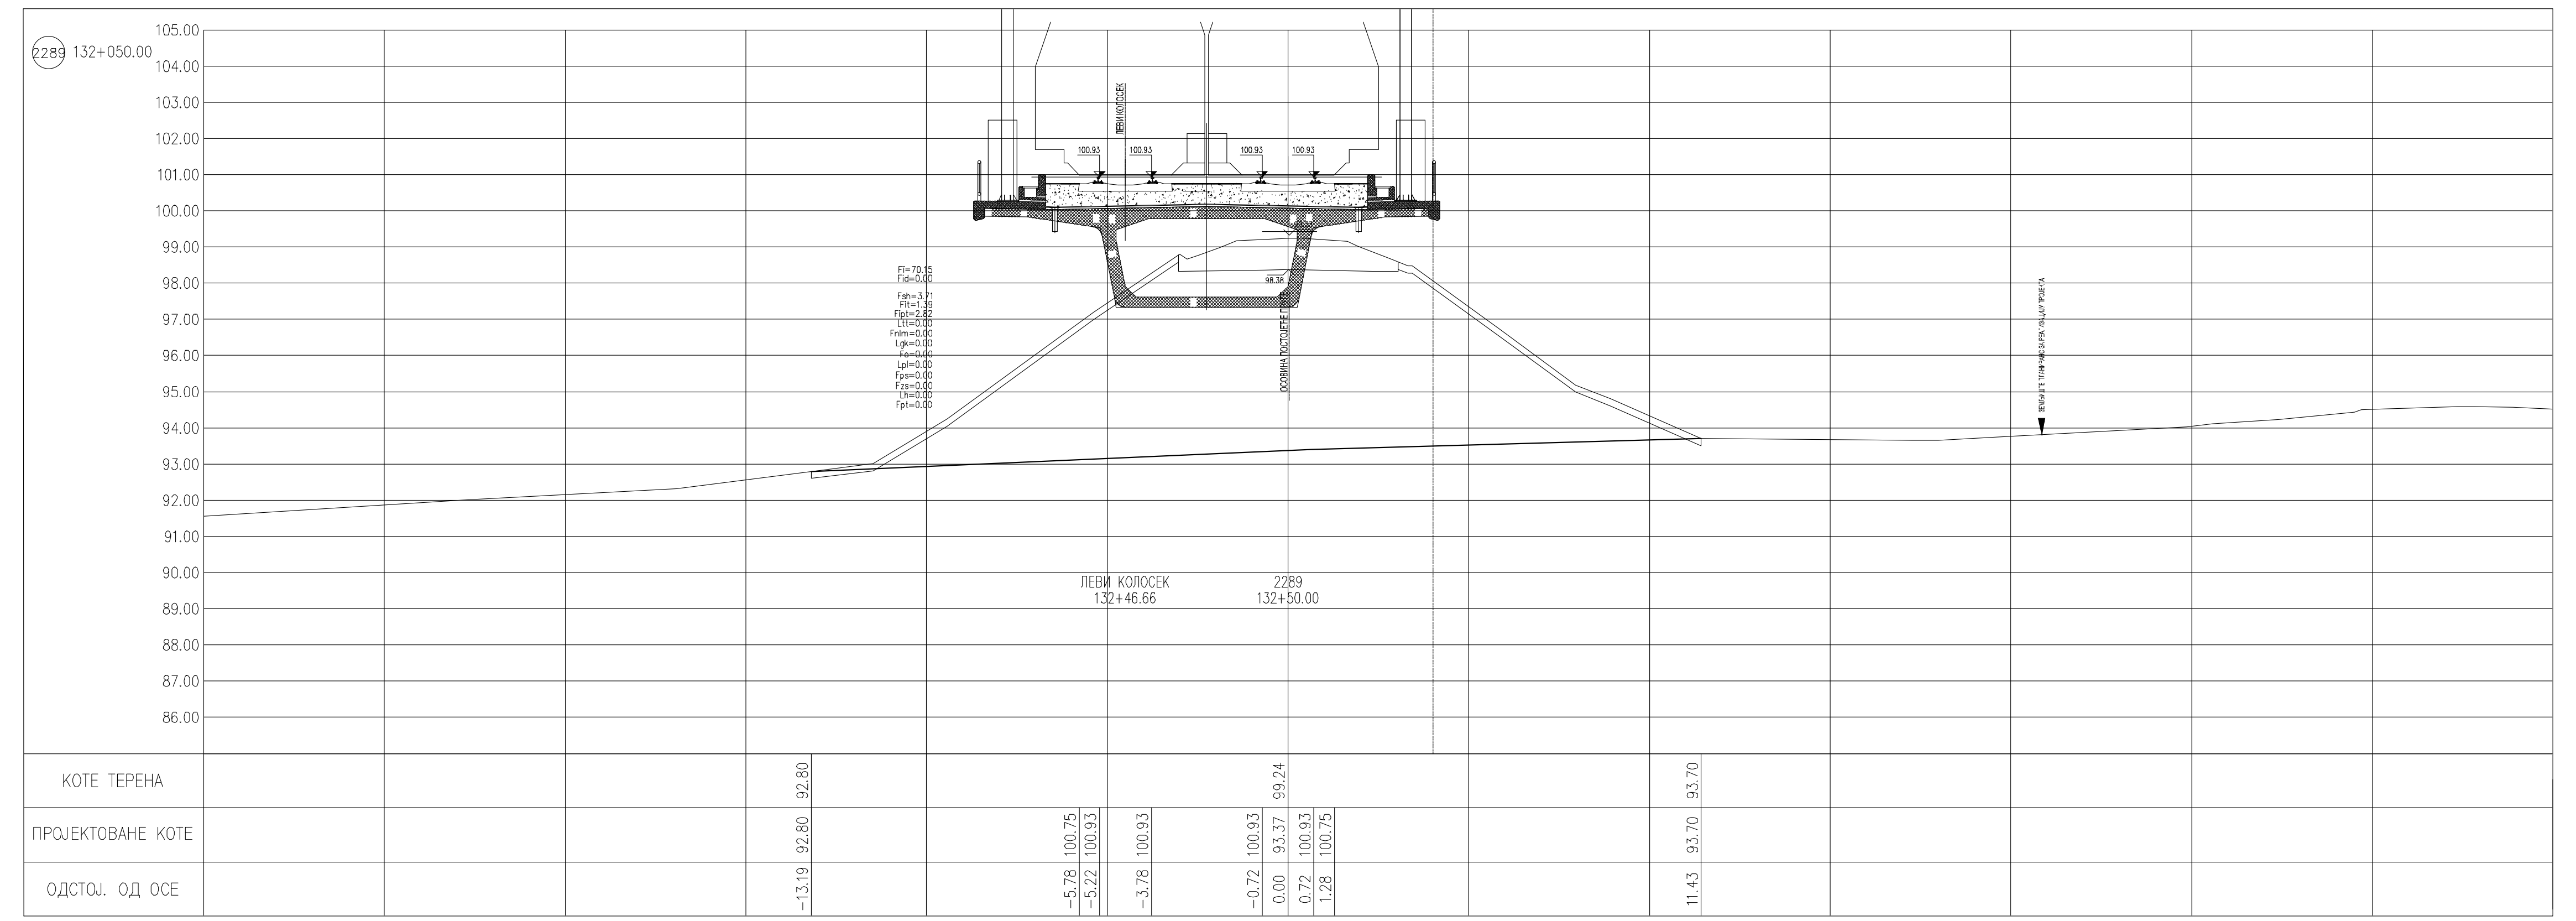
2289 132+050.00
ЛЕВИ КОЛОСЕК
ОСОВИНА ПОСТОЈЕЋЕ ПРУГЕ
Fi=70.15
Fid=0.00
Fsh=3.71
Fit=1.39
Fipt=2.82
Ltt=0.00
Fnlm=0.00
Lgk=0.00
Fo=0.00
Lpl=0.00
Fps=0.00
Fzs=0.00
Lh=0.00
Fpt=0.00
КОТЕ ТЕРЕНА
ПРОЈЕКТОВАНЕ КОТЕ
ОДСТОЈ. ОД ОСЕ

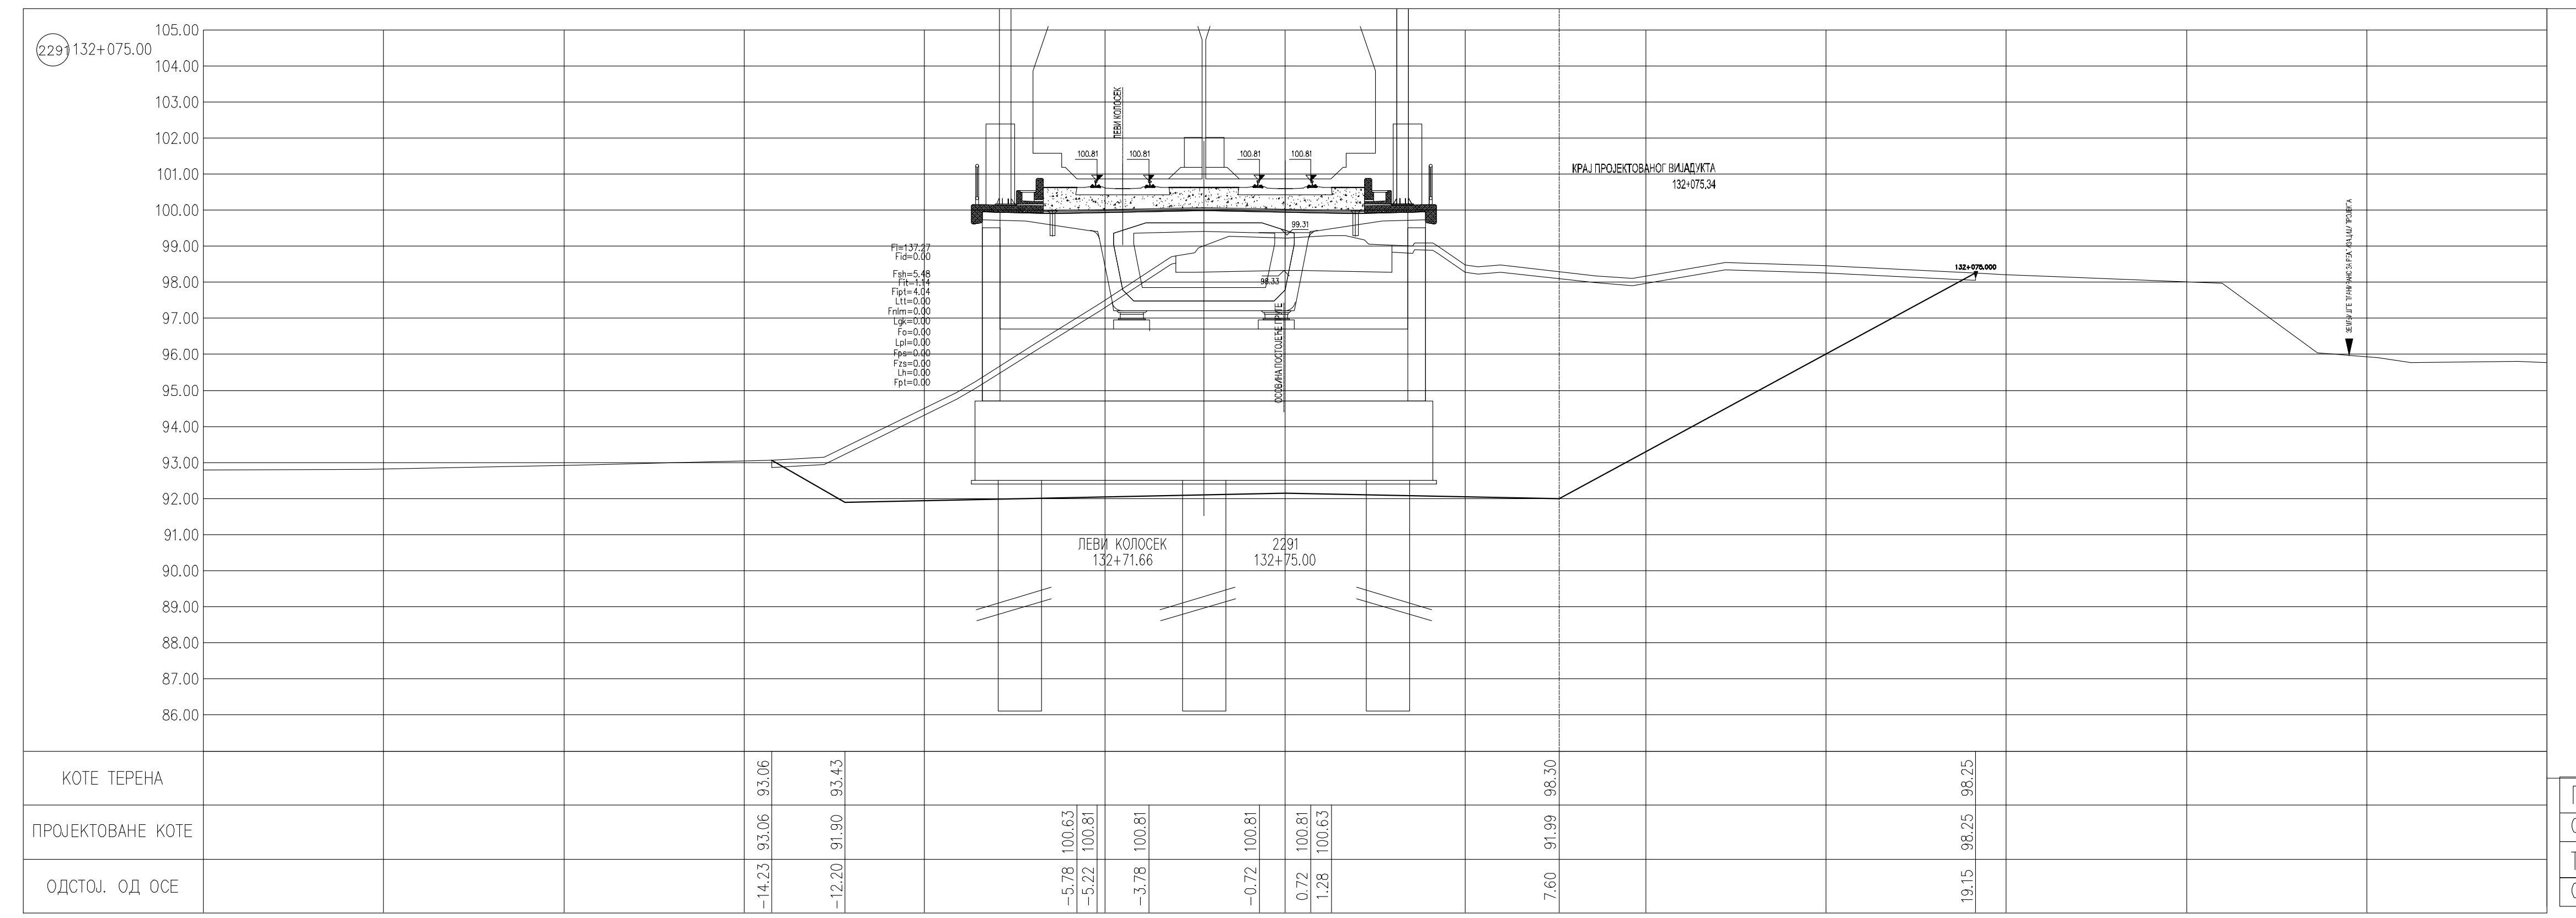
2291 132+075.00
ЛЕВИ КОЛОСЕК
ОСОВИНА ПОСТОЈЕЋЕ ПРУГЕ
Fi=137.27
Fid=0.00
Fsh=5.48
Fit=1.14
Fipt=4.04
Ltt=0.00
Fnlm=0.00
Lgk=0.00
Fo=0.00
Lpl=0.00
Fps=0.00
Fzs=0.00
Lh=0.00
Fpt=0.00
КОТЕ ТЕРЕНА
ПРОЈЕКТОВАНЕ КОТЕ
ОДСТОЈ. ОД ОСЕ

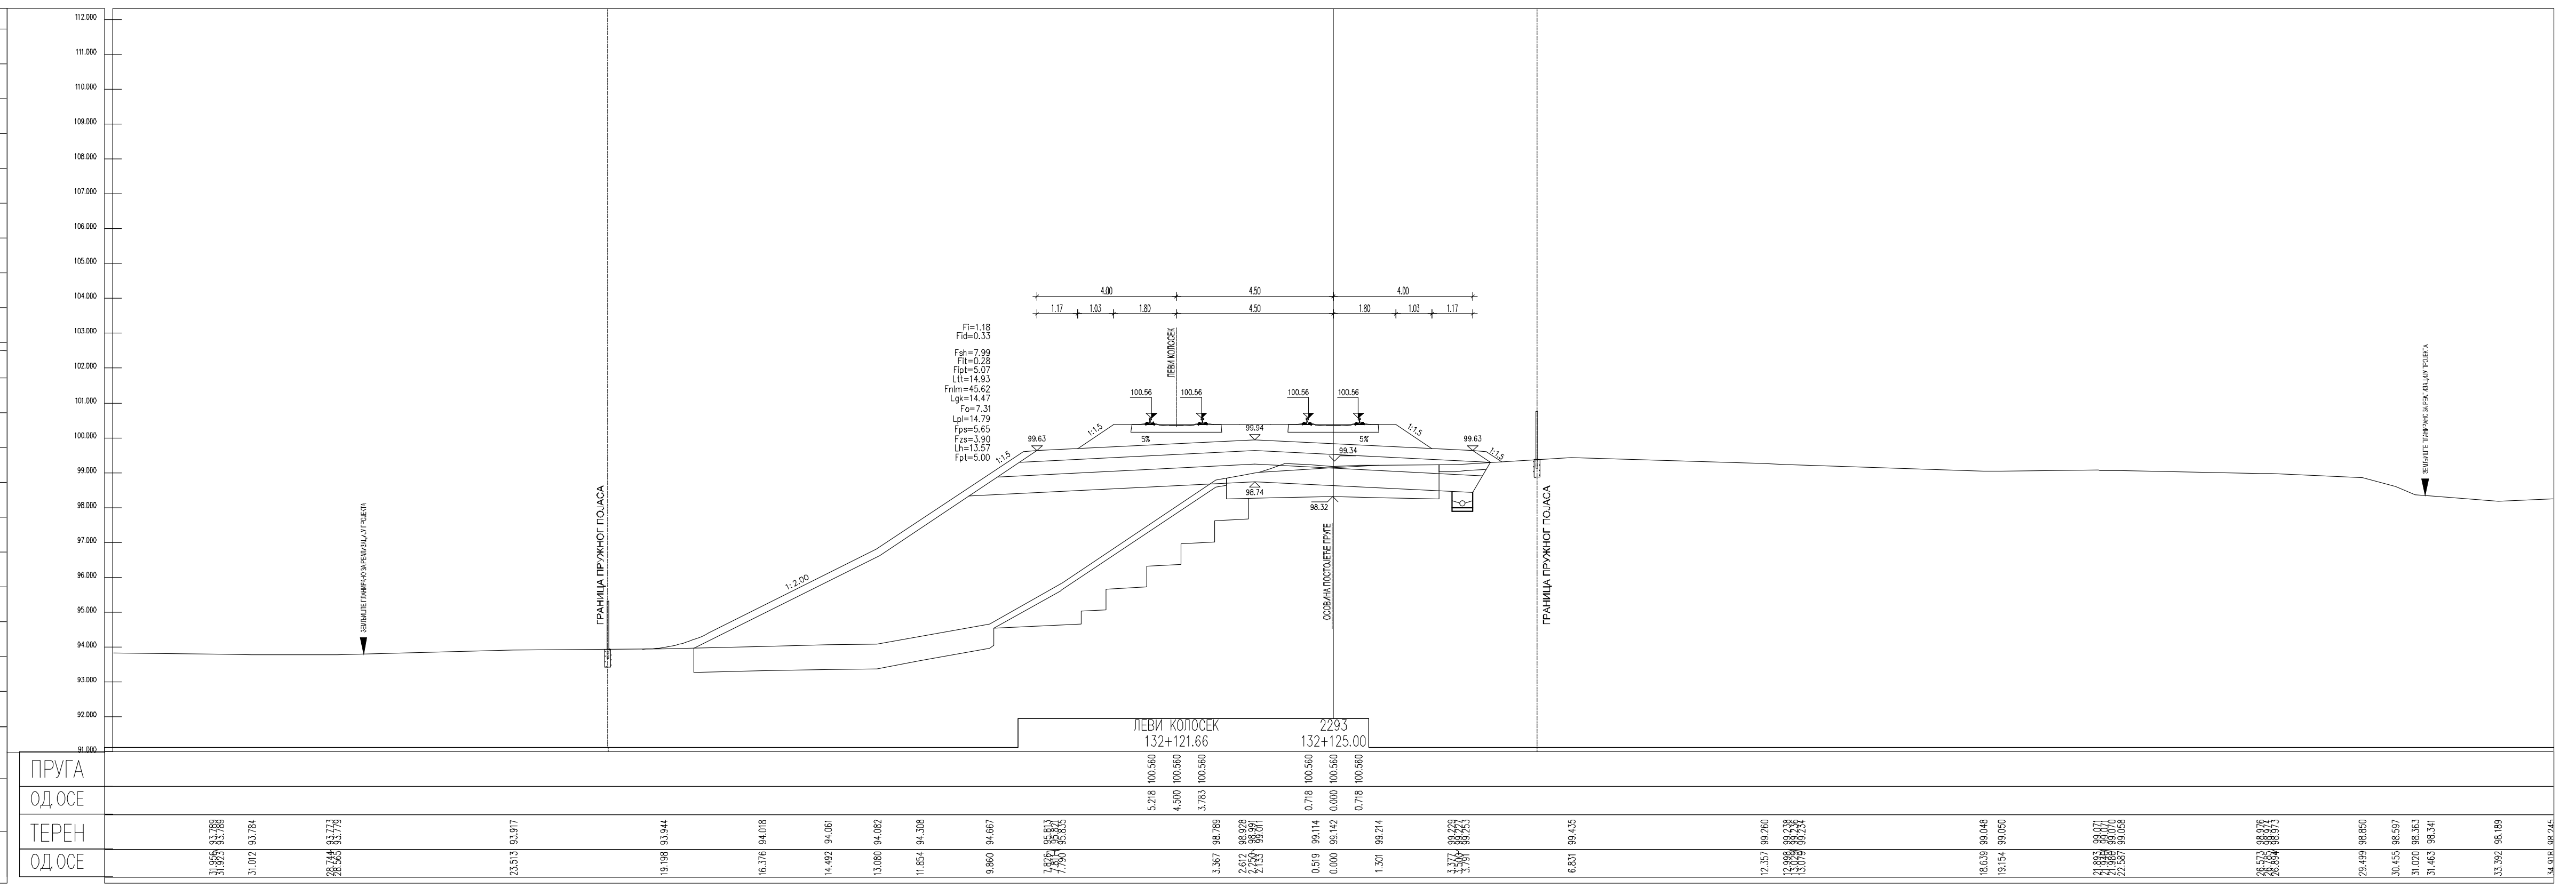
ПРУГА
ОДСТОЈ.

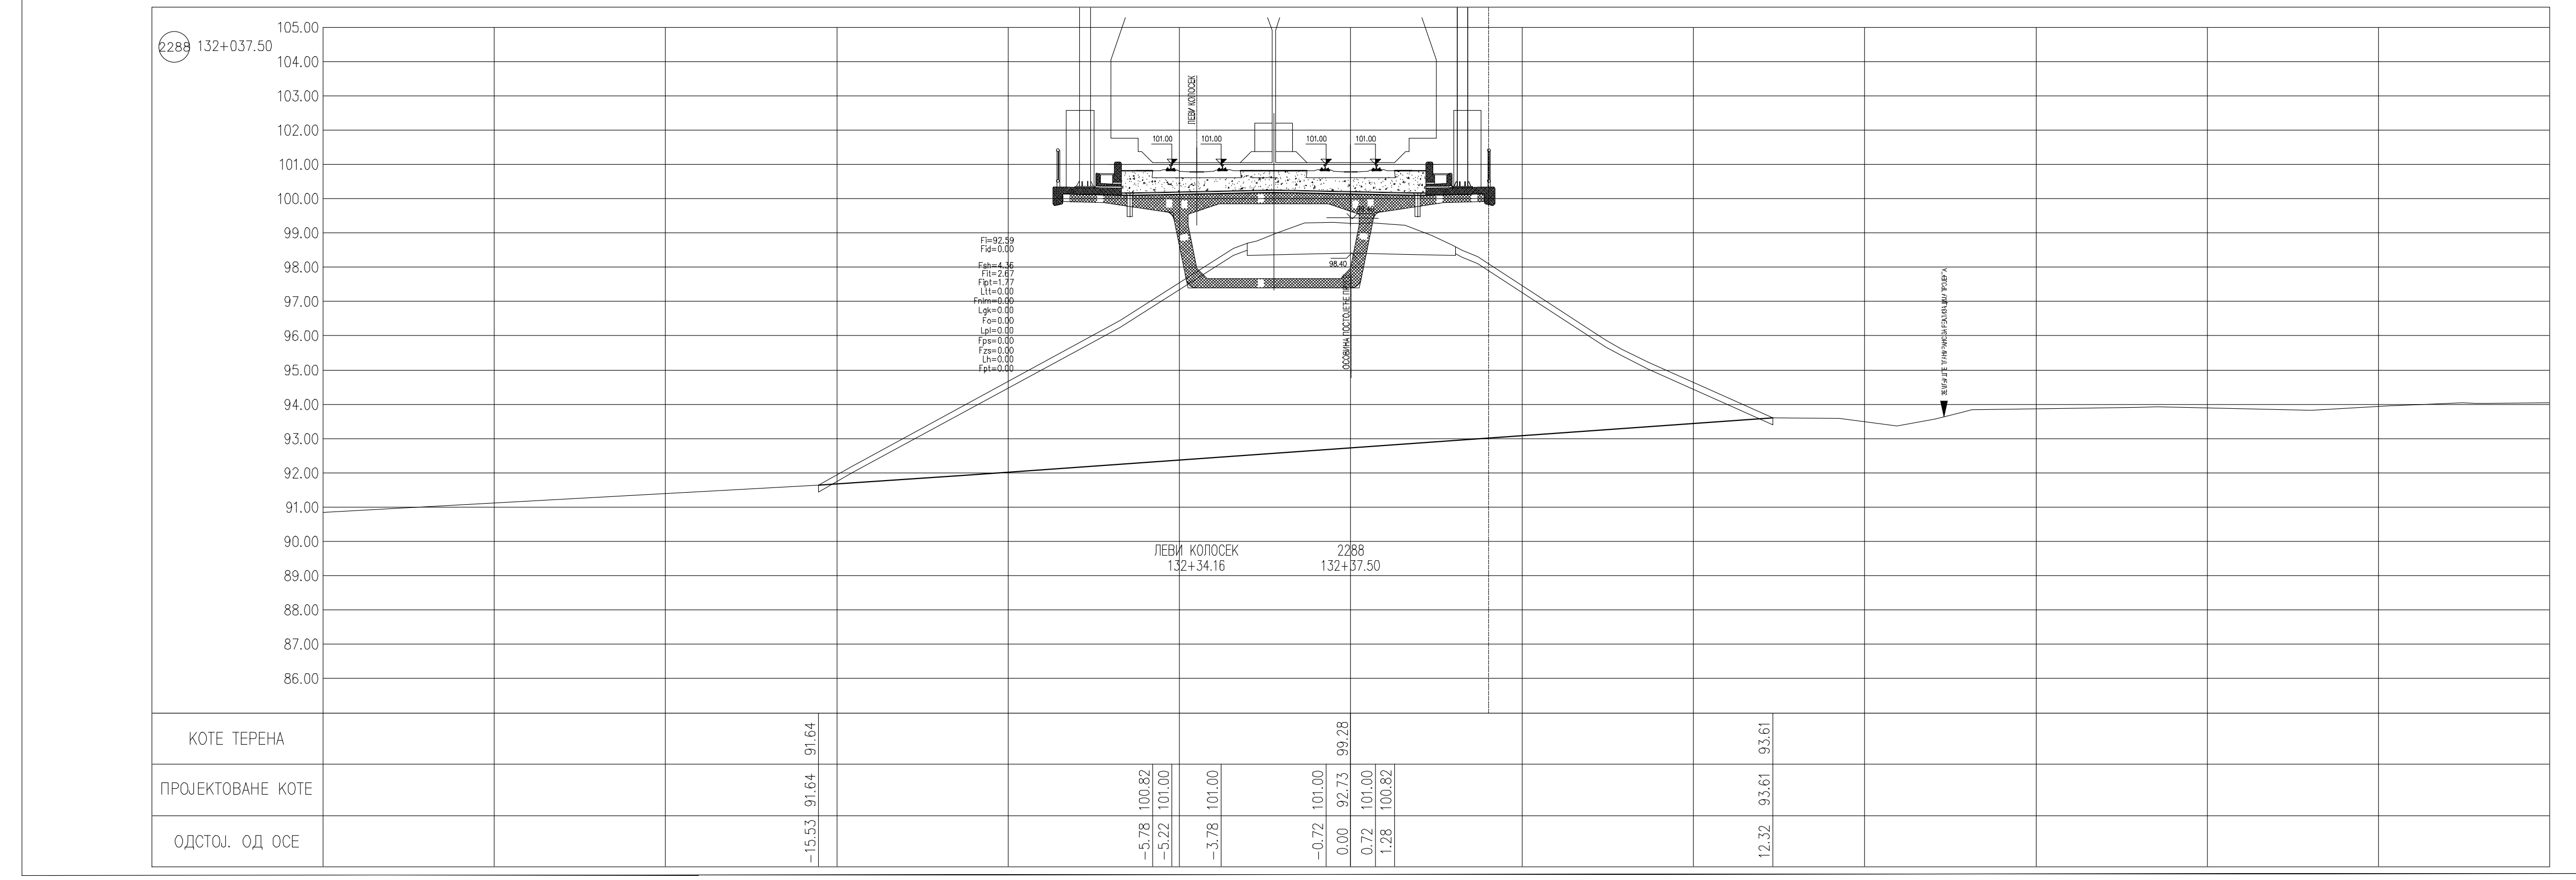
2288 132+037.50
ЛЕВИ КОЛОСЕК
ОСОВИНА ПОСТОЈЕЋЕ ПРУГЕ
Fi=92.59
Fid=0.00
Fsh=4.36
Fit=2.67
Fipt=1.77
Ltt=0.00
Fnlm=0.00
Lgk=0.00
Fo=0.00
Lpl=0.00
Fps=0.00
Fzs=0.00
Lh=0.00
Fpt=0.00
КОТЕ ТЕРЕНА
ПРОЈЕКТОВАНЕ КОТЕ
ОДСТОЈ. ОД ОСЕ

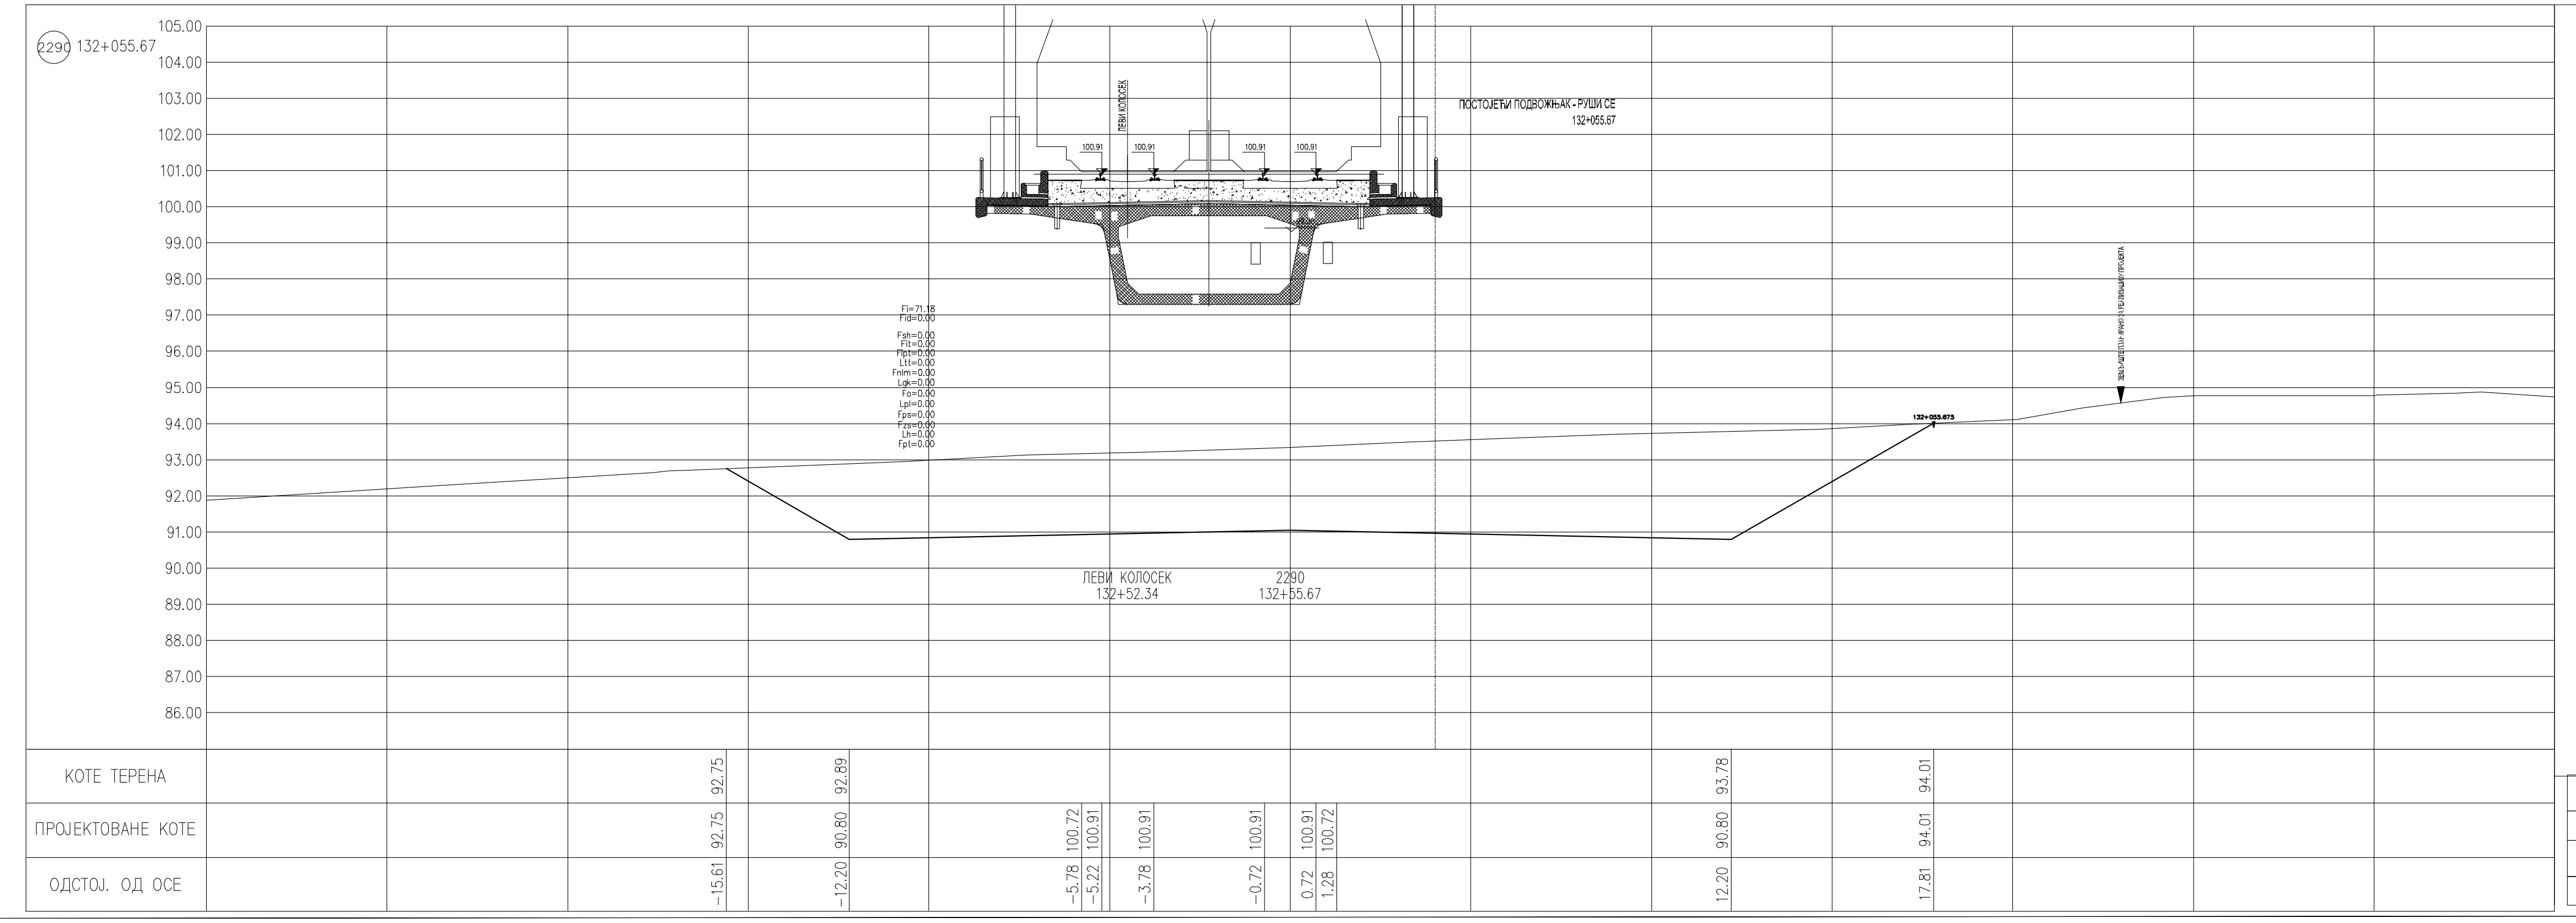
2290 132+055.67
ЛЕВИ КОЛОСЕК
Fi=71.18
Fid=0.00
Fsh=0.00
Fit=0.00
Fipt=0.00
Ltt=0.00
Fnlm=0.00
Lgk=0.00
Fo=0.00
Lpl=0.00
Fps=0.00
Fzs=0.00
Lh=0.00
Fpt=0.00
КОТЕ ТЕРЕНА
ПРОЈЕКТОВАНЕ КОТЕ
ОДСТОЈ. ОД ОСЕ

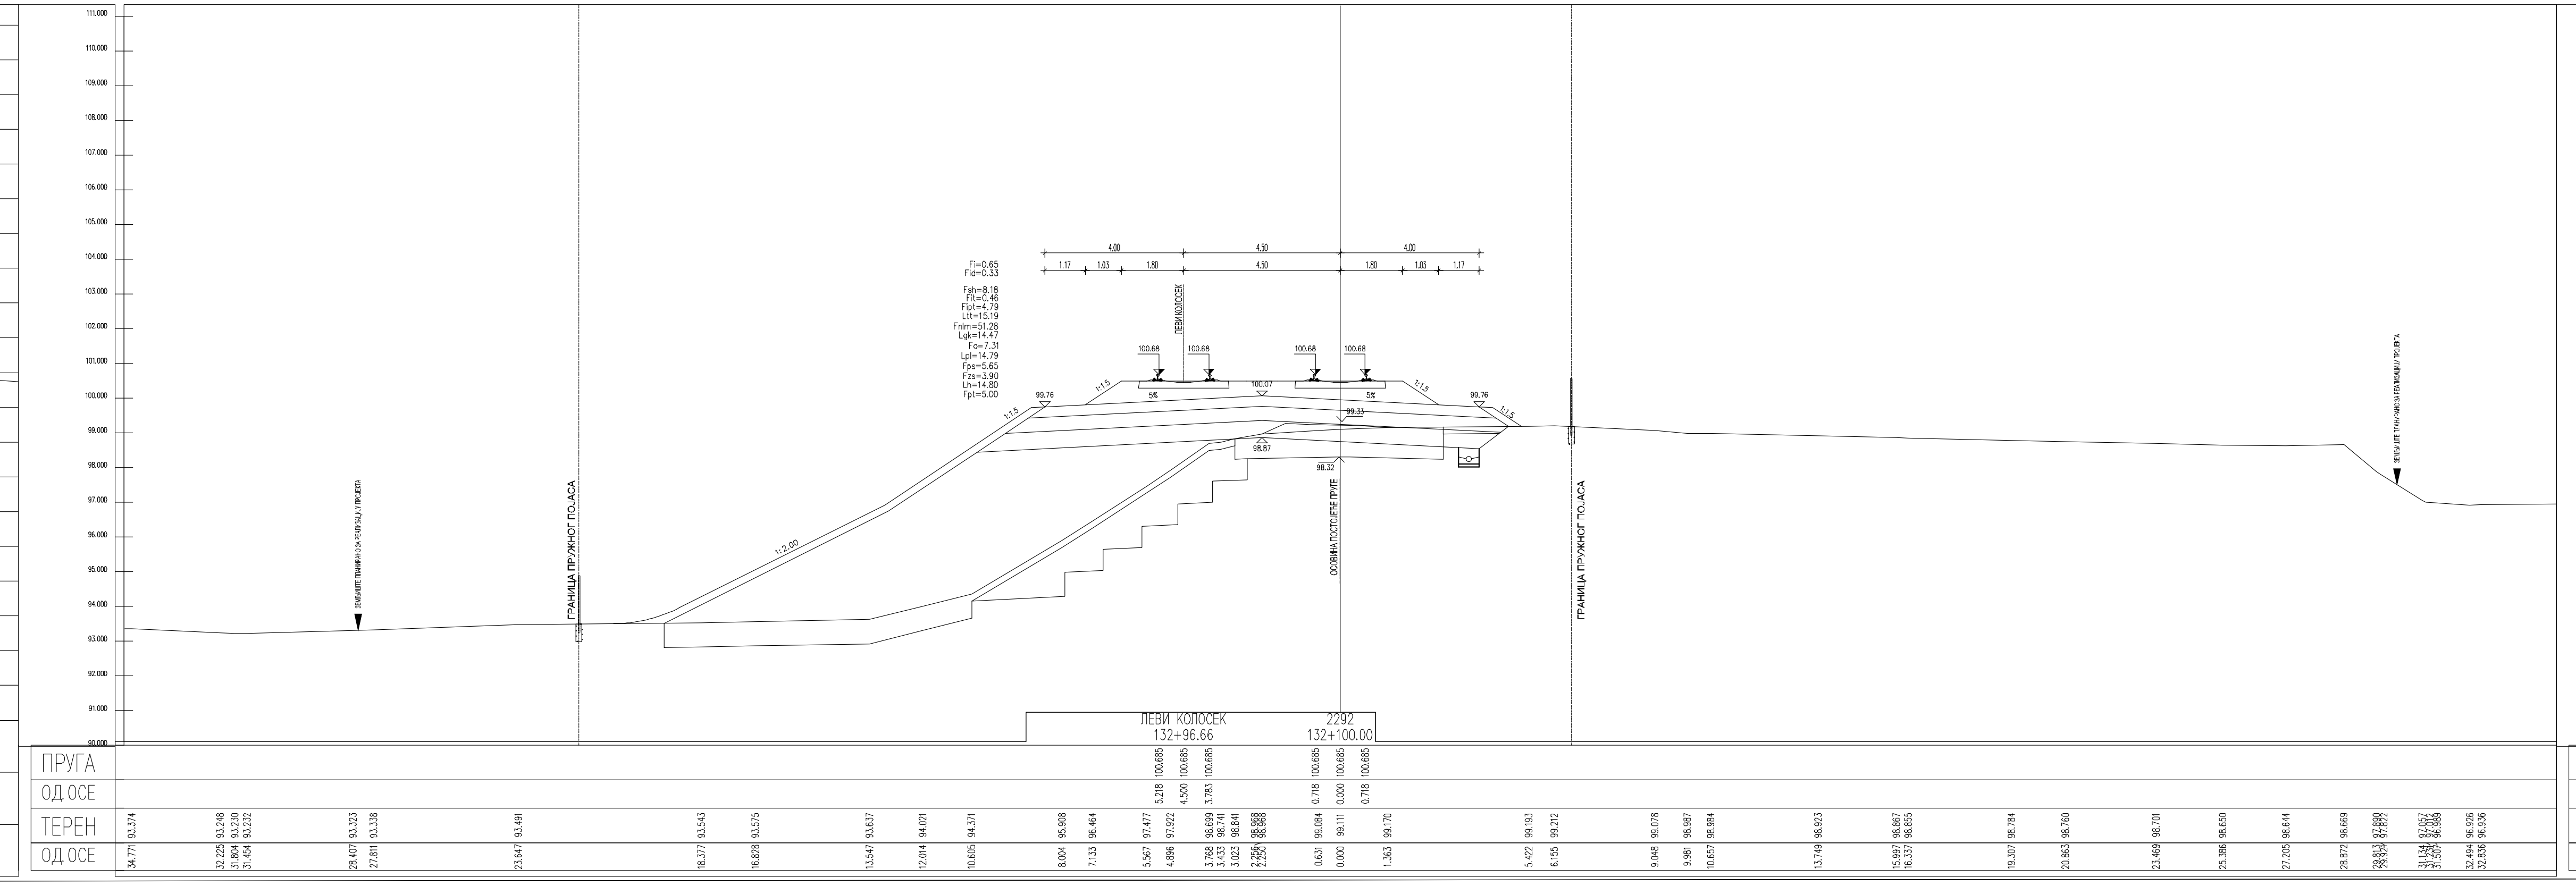
ПРУГА
ОДСТОЈ.

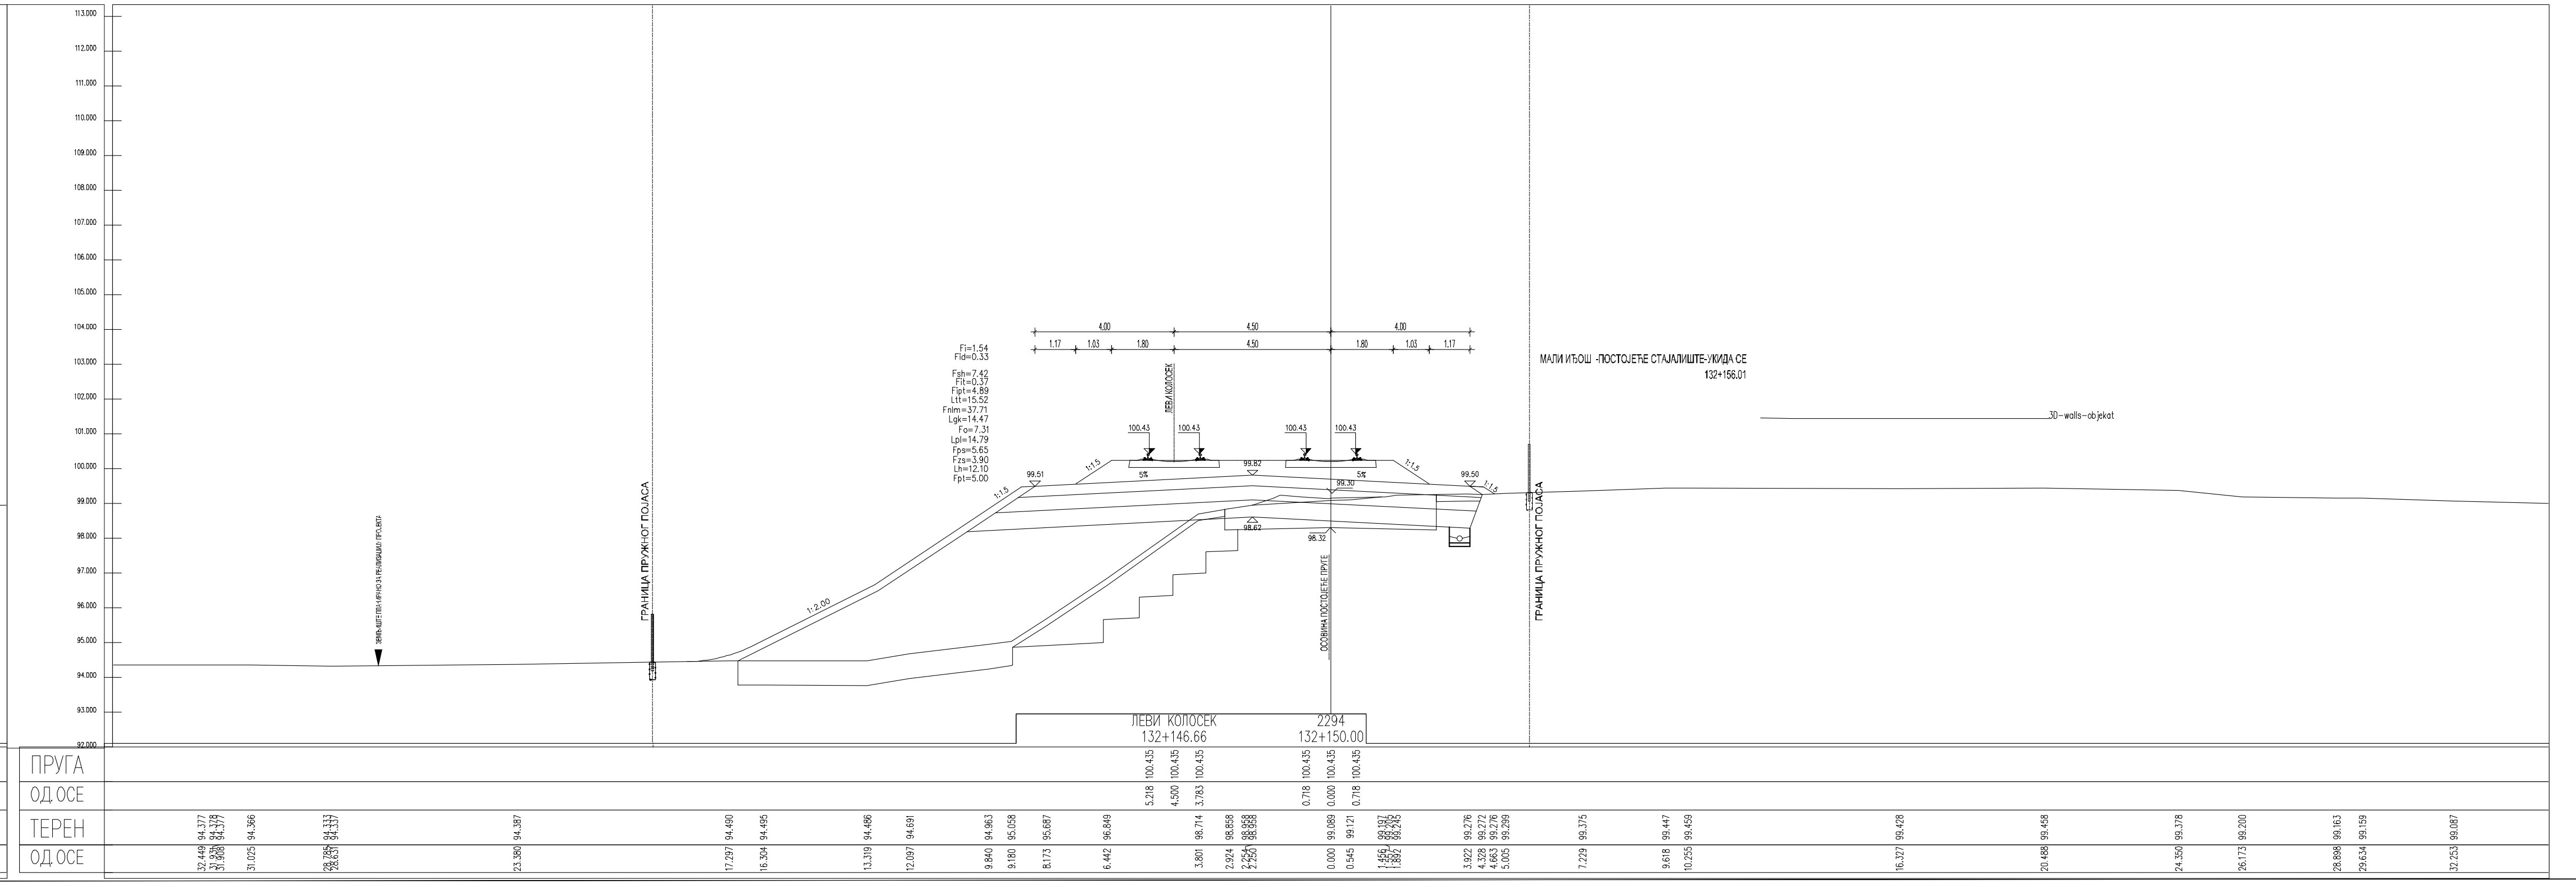
ПРУГА
ОДСТОЈ.

ЛЕГЕНДА:

Fsh...	СКИДАЊЕ ХУМУСА
Fit...	ИСКОП ПОСТОЈЕЋЕГ ТУЦАНИКА
Fipt...	ИСКОП ПОСТОЈЕЋЕГ ТАМПОНА
Fi...	ИСКОП
Fis...	ИСКОП СТЕПЕНИЦА
Ltt...	ВАЉАЊЕ ТЕМЕЉНОГ ТЛА
Fnlm...	НАСИП ОД ЛОКАЛНОГ МАТЕРИЈАЛА
Fnnm...	НАСИП ОД НЕКОХЕРЕНТНОГ МАТЕРИЈАЛА
Lgk...	ГЕОТЕКСТИЛ/ГЕОМРЕЖА
Fo...	СЛОЈ ОЈАЧАЊА НАСИПА-ЗАМЕНЕ ТЛА
Lpl...	ВАЉАЊЕ ПЛАНУМА
Fps...	ПРЕЛАЗНИ СЛОЈ
Fzs...	ЗАШТИТНИ СЛОЈ
Lh...	ХУМУЗИРАЊЕ
Fpt...	ПРОЈЕКТОВАНИ ТУЦАНИК
Fid...	ИСКОП ДРЕНАЖЕ

Број	Датум	Опис
03		
02		
01		

Ревизиони блок:

САОБРАЋАЈНИ ИНСТИТУТ ЦИП, д.о.о.

Немањина 6; 11000 Београд; Србија
Тел: 011/3618-134; Факс: 011/3618-324; web site: www.sicip.co.rs

Организациона јединица:САОБРАЋАЈНИЦЕ

Одговорни пројектант:
Јелена Гавран, дипл.грађ.инж.
лиценца број: 430И0108919

Сарадници:

Унутрашња контрола:
Милан Јелкић, дипл.грађ.инж.

Главни пројектант:
др Љиљана Милић Марковић, дипл.грађ.инж.

Руководилац организационе јединице:
мр Новица Стевановић, дипл.грађ.инж.

Инвеститор пројекта:
" ИНФРАСТРУКТУРА ЖЕЛЕЗНИЦЕ СРБИЈЕ " А.Д.
Немањина 6/IV, Београд

Наручилац пројекта:
Joint Venture of
China Railway International Corporation Ltd. (CRIC)
No.10 Fuxing Road,Haidian District,Beijing
P.R China, 100844
China Communication Construction Company Ltd. (CCCC)
No.85 Deshengmenwai Street,Xicheng District,Beijing
P.R China, 100088

Објекат:
ПРУГА БЕОГРАД - СУБОТИЦА - ДРЖАВНА ГРАНИЦА (КЕЛЕБИЈА)
ДЕОНИЦА ПРУГЕ НОВИ САД - СУБОТИЦА - ДРЖАВНА ГРАНИЦА (КЕЛЕБИЈА)

Део пројекта:
ПРОЈЕКАТ ТРАСЕ ПРУГЕ И СТАНИЦА - ДОЊИ И ГОРЊИ СТРОЈ
2/2.4.3.2 ПРОЈЕКАТ ТРАСЕ ПРУГЕ И СТАНИЦА - ДОЊИ И ГОРЊИ СТРОЈ - ОТВОРЕНА ПРУГА ЛОВЋЕНАЦ-МАЛИ ИЂОШ - БАЧКА ТОПОЛА

Цртеж: **ПОПРЕЧНИ ПРОФИЛИ**
Размера: 1:100

Врста тех. док.:	датум:	Цртеж бр.
ПГД	**04.2021.**	2020-250-САО-2/2.4.3.2.7.13

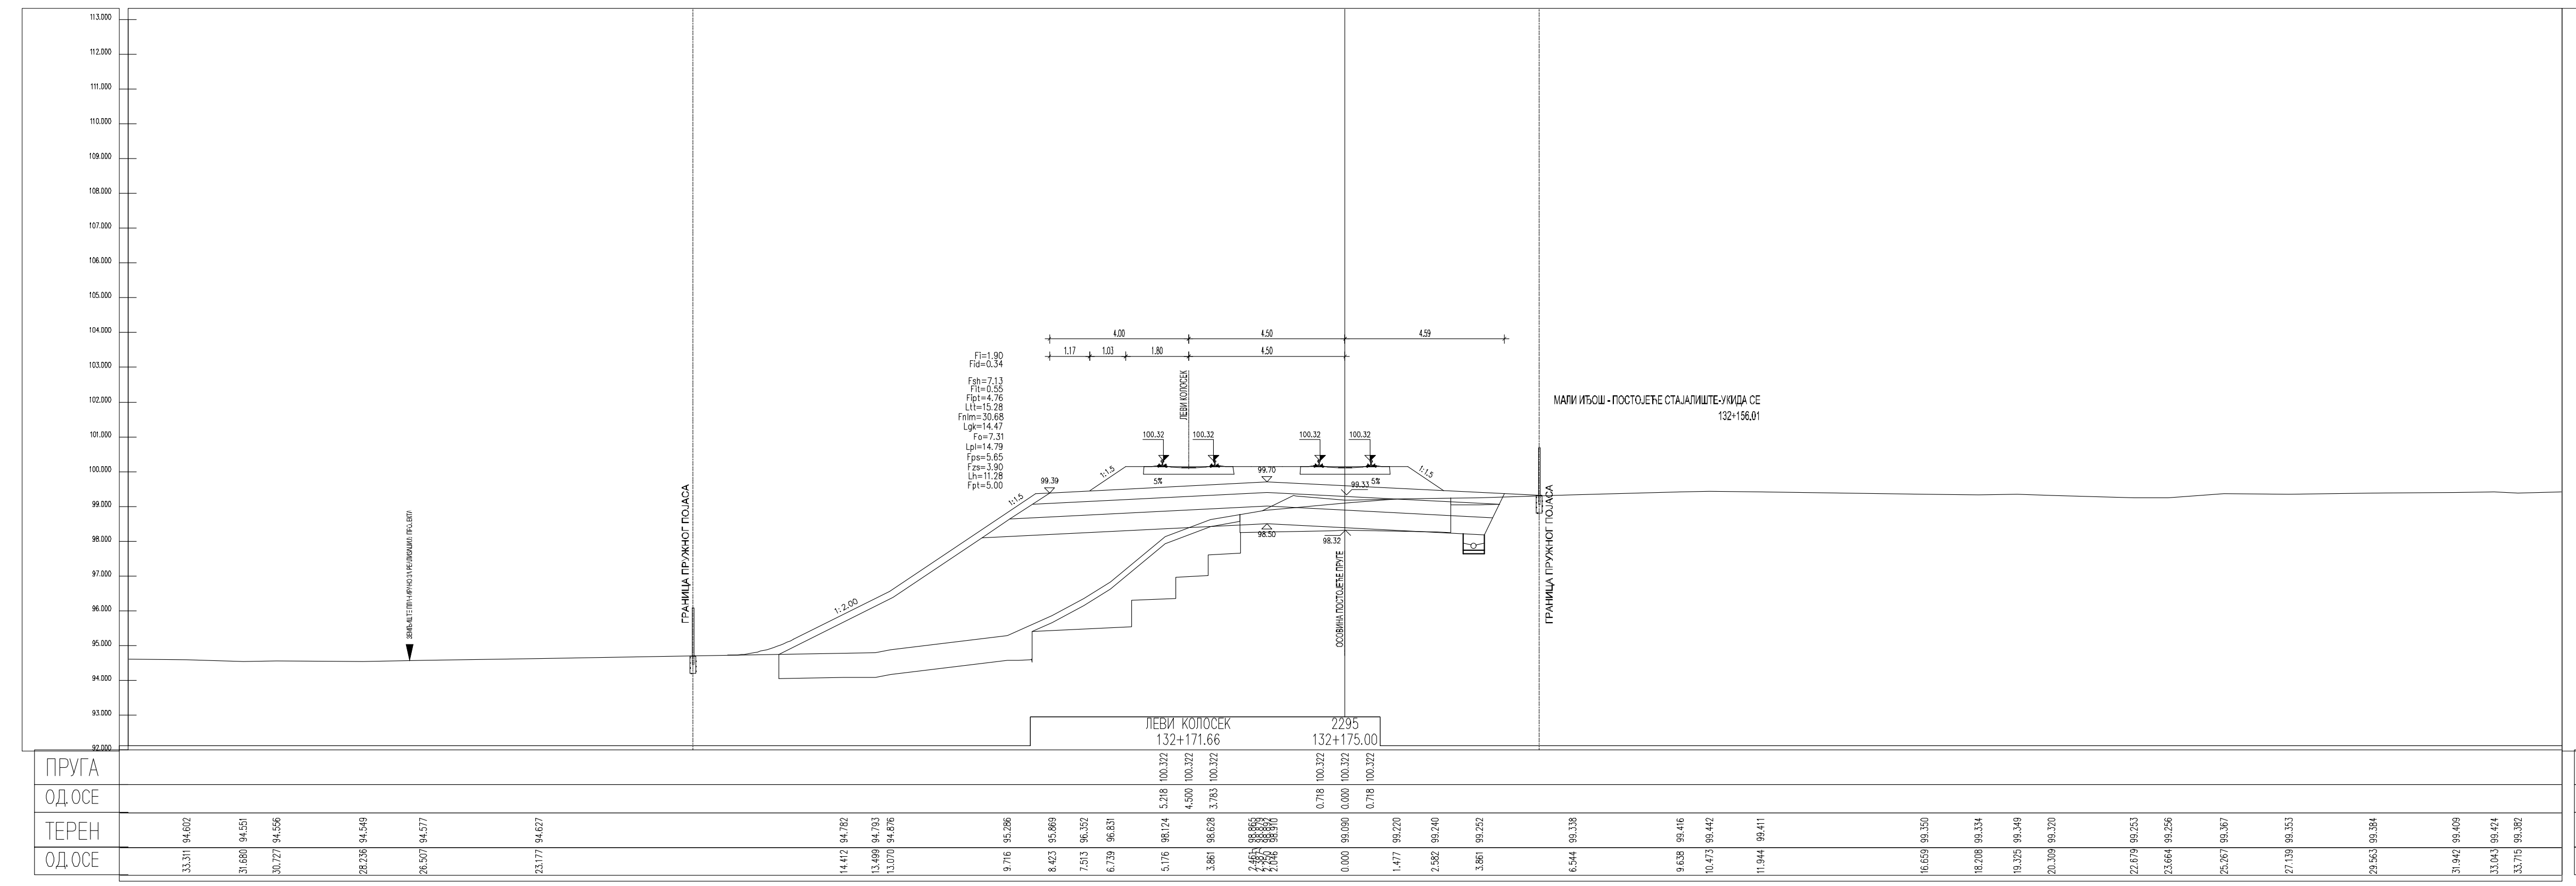
ГРАНИЦА
1:2.00
ОСОВИНА ПОСТОЈЕЋ
ЛЕВИ КОЛОСЕК
132+171.66
2295
132+175.00
ГРАНИЦА

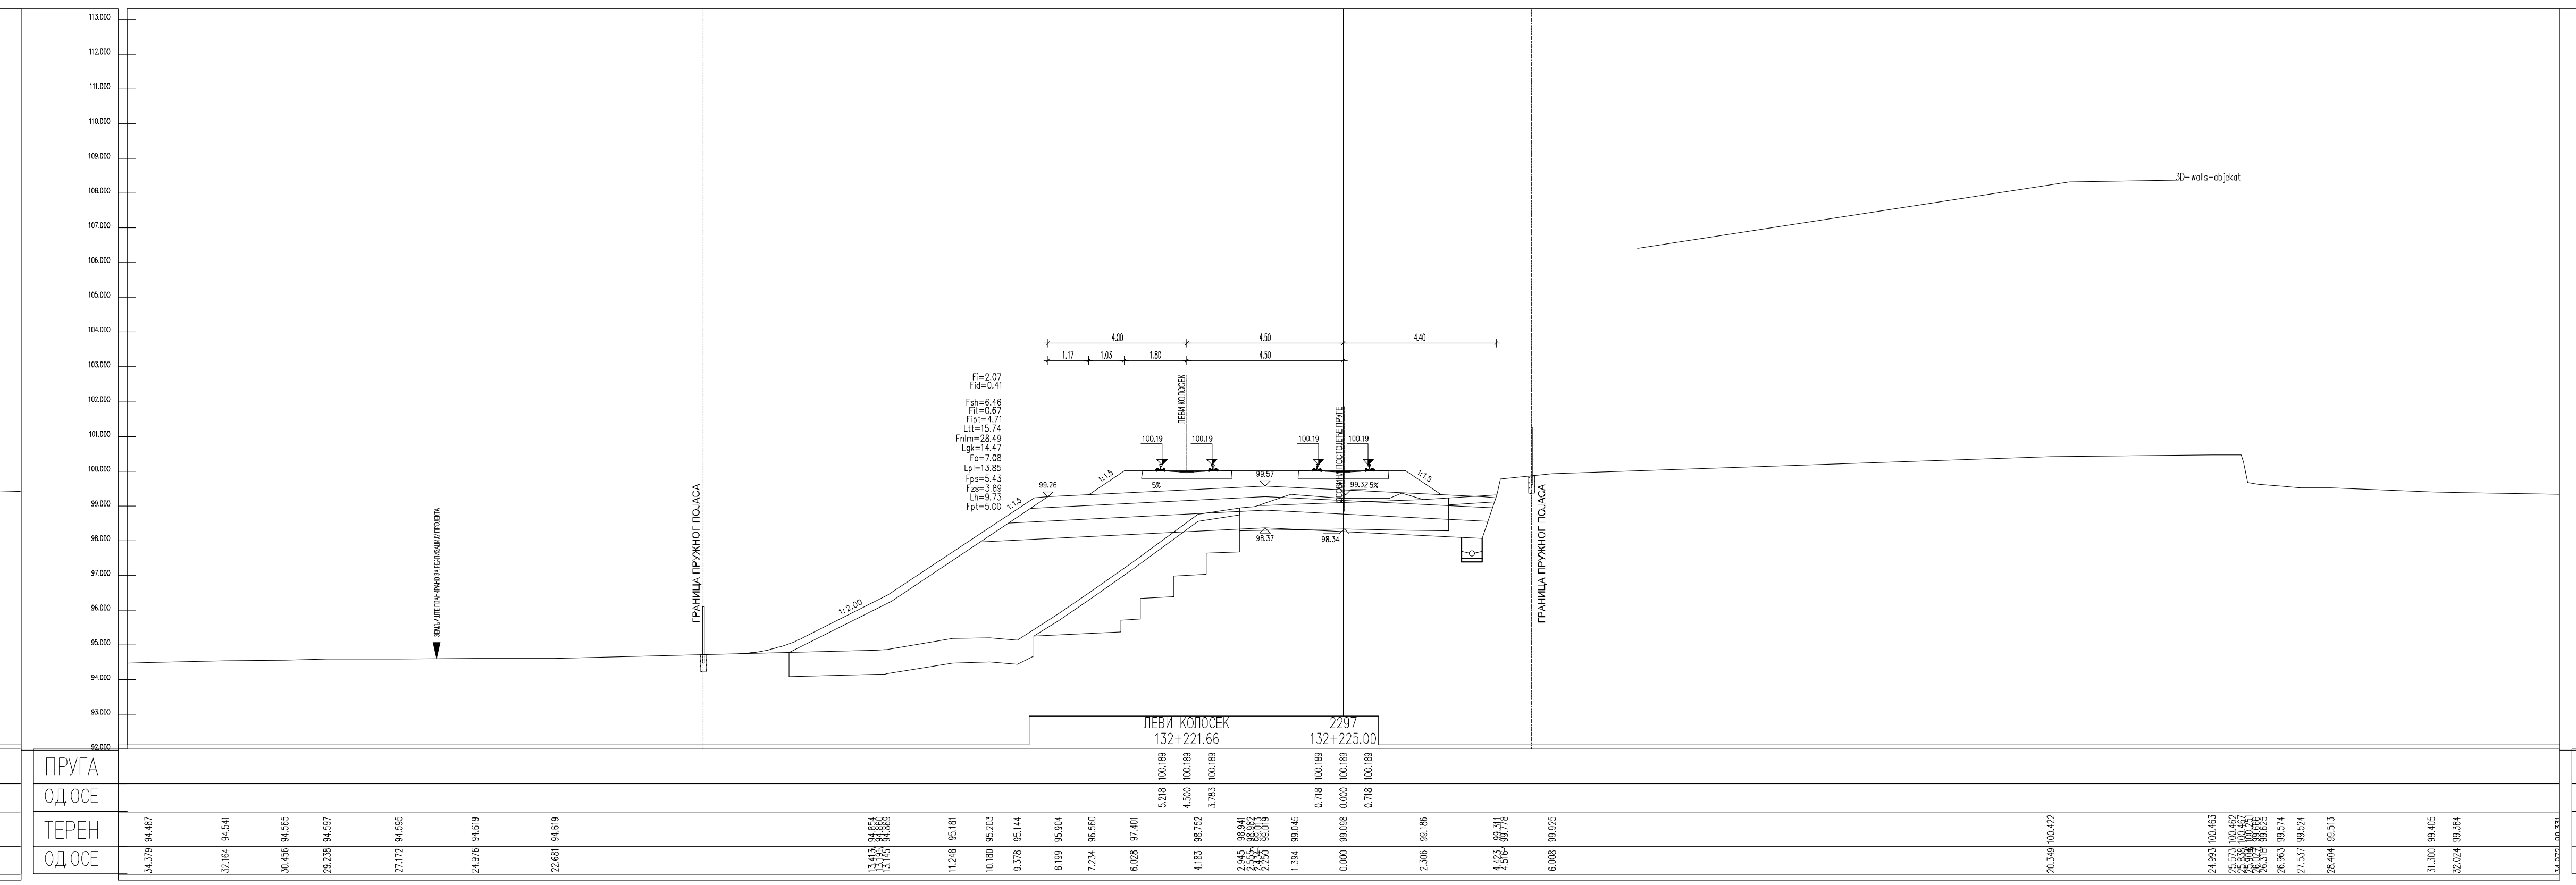
1:2.00
ЛЕВИ КОЛОСЕК
132+221.66
2297
132+225.00

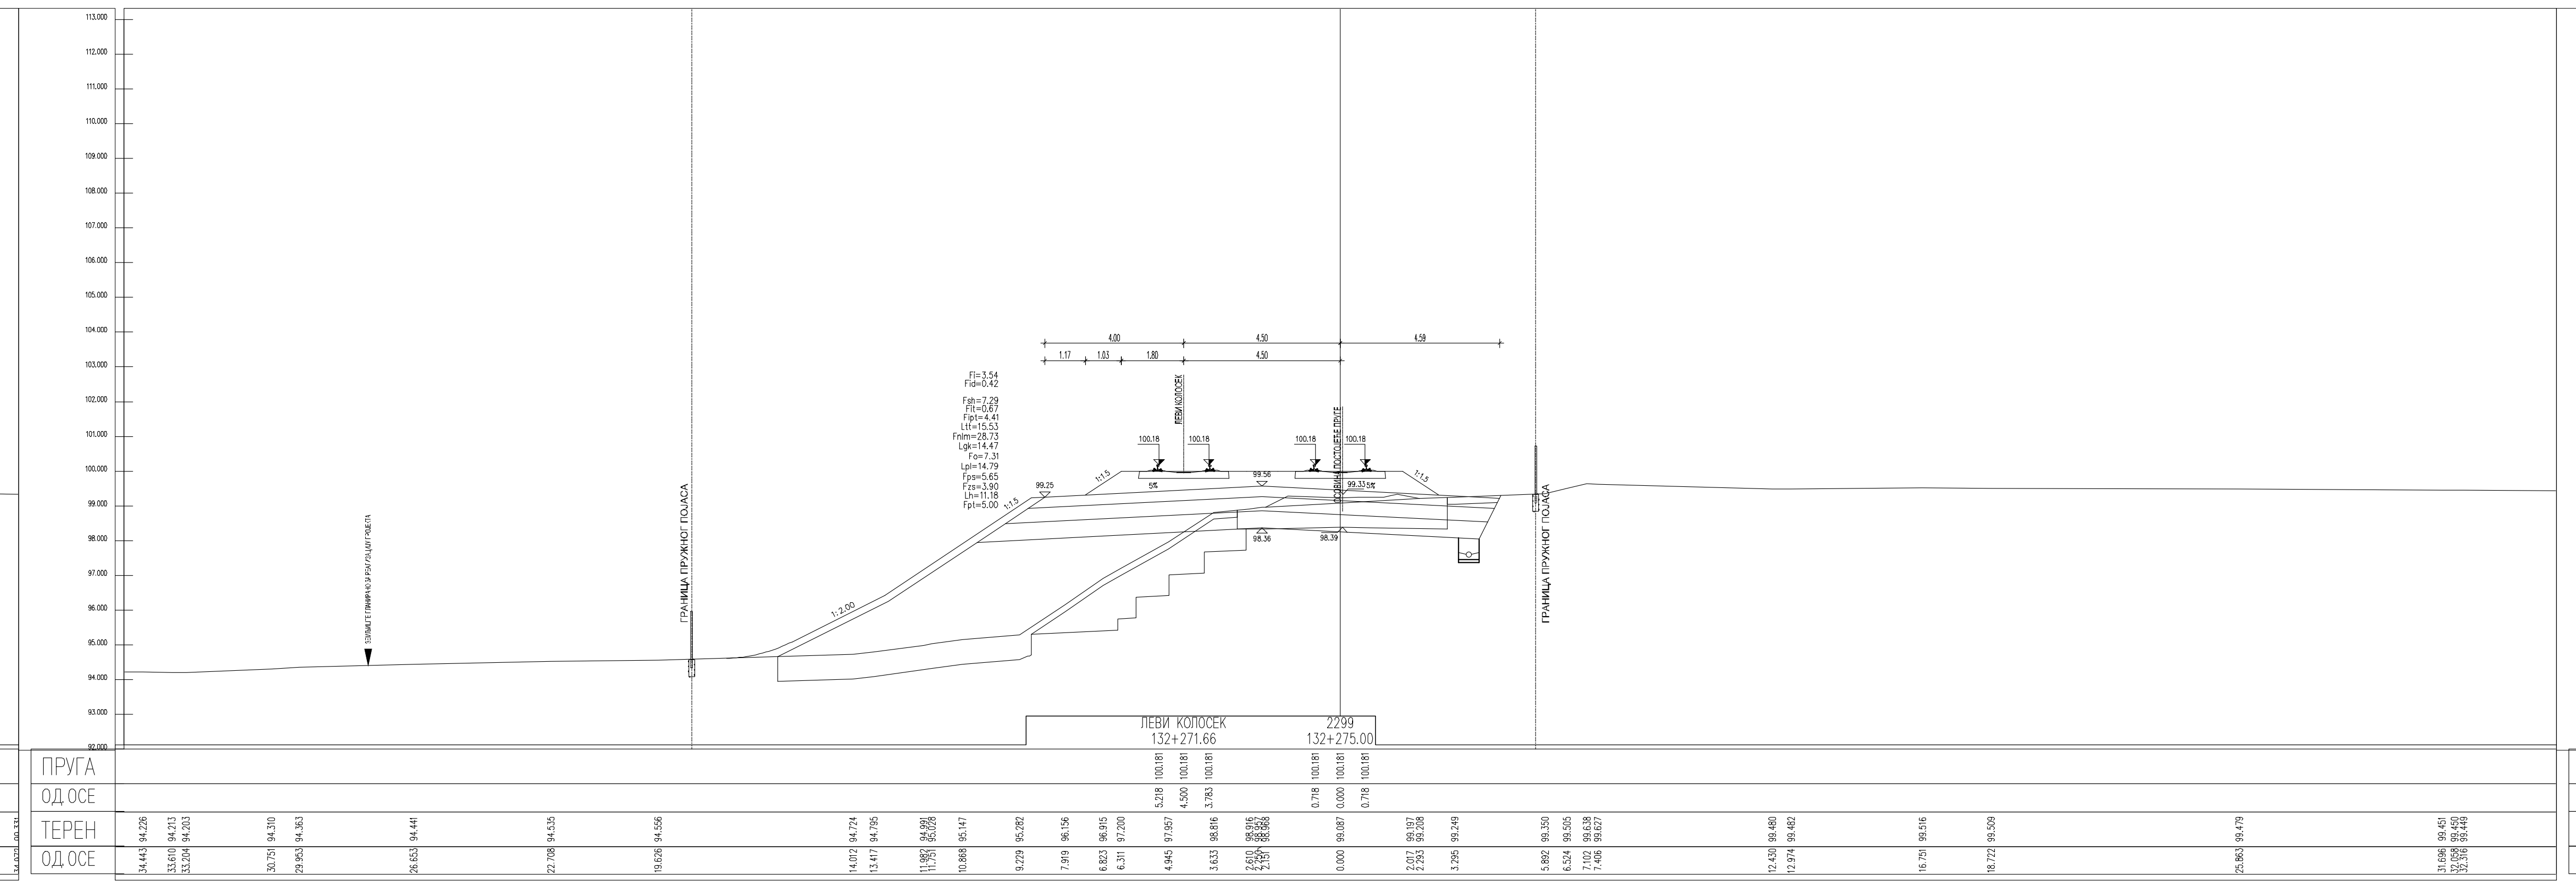
1:2.00
ЛЕВИ КОЛОСЕК
132+271.66
2299
132+275.00

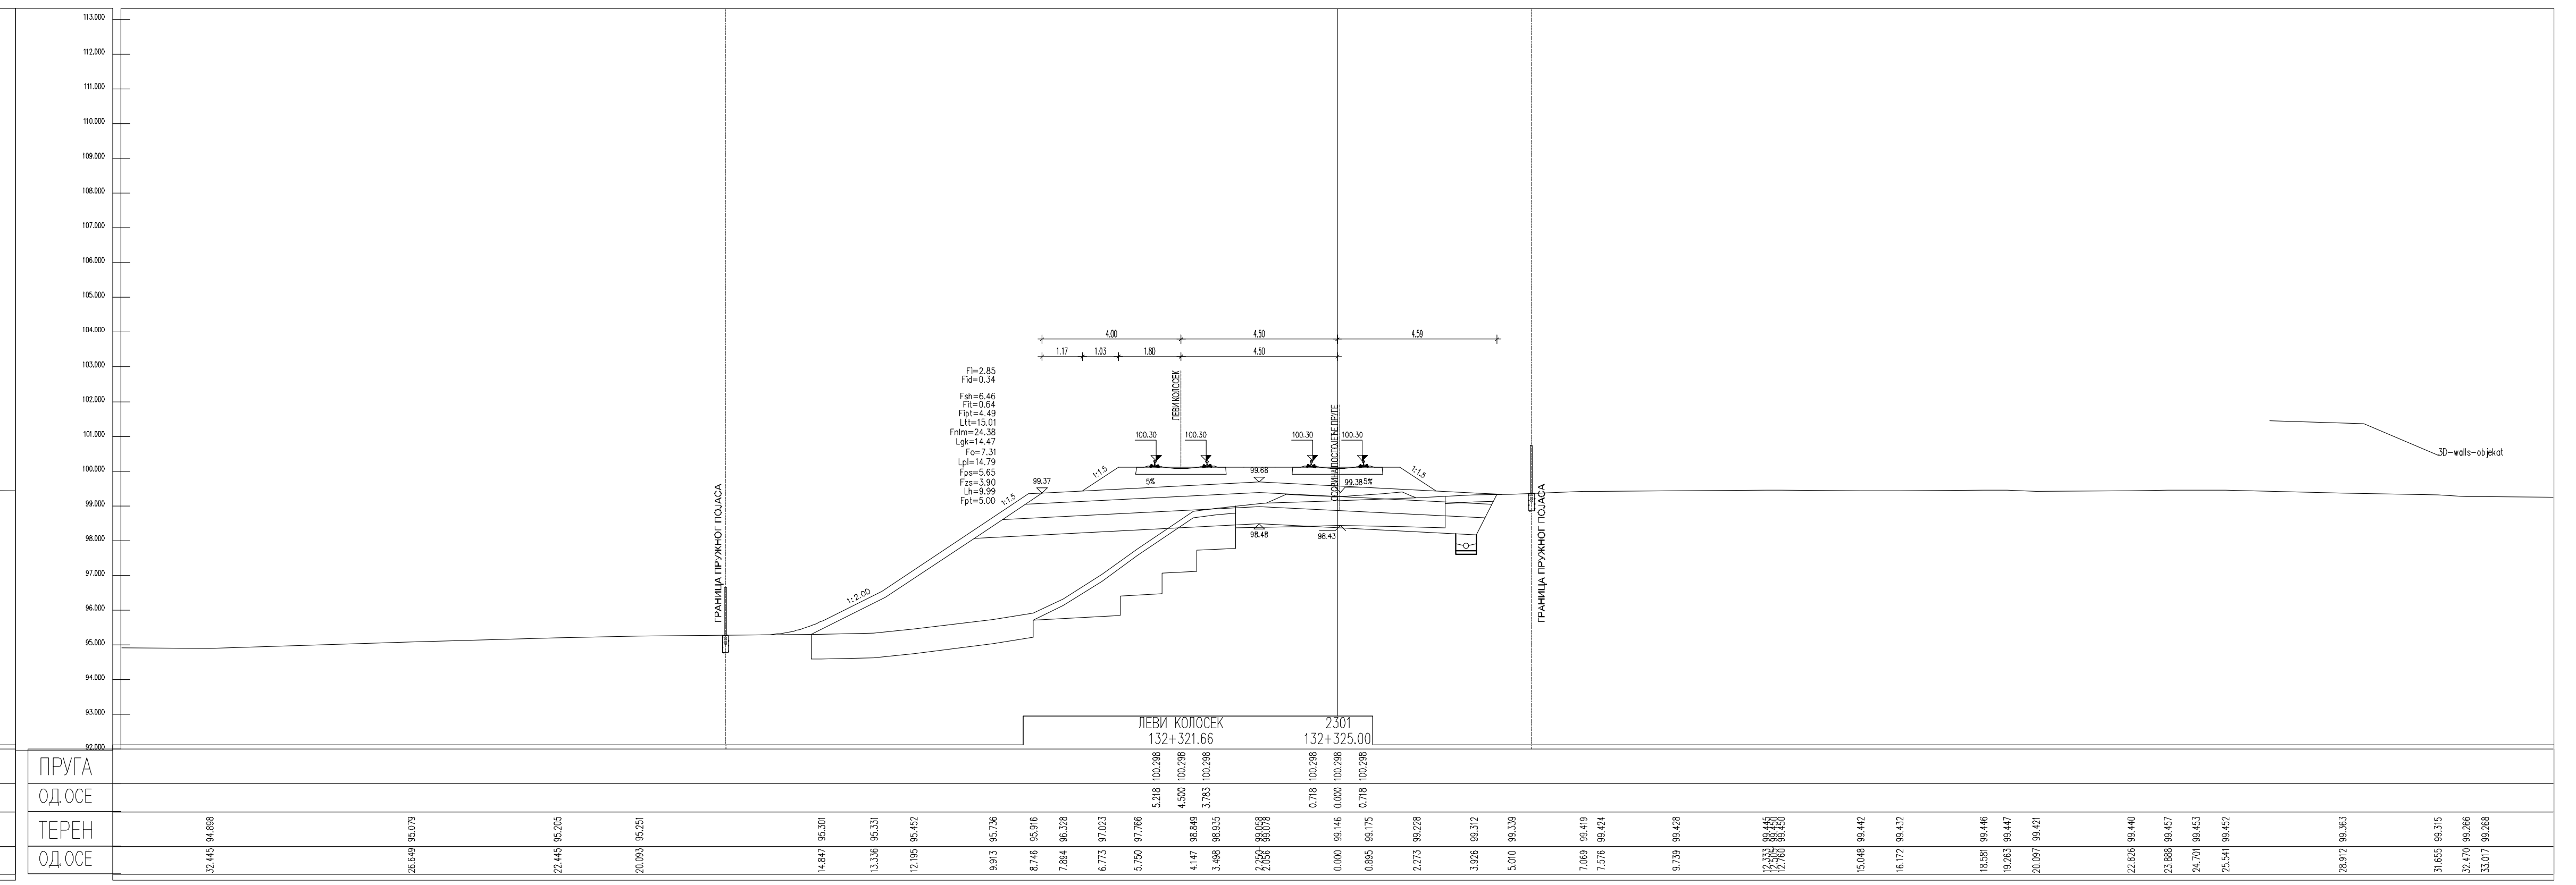
ЛЕВИ КОЛОСЕК
132+321.66
2301
132+325.00

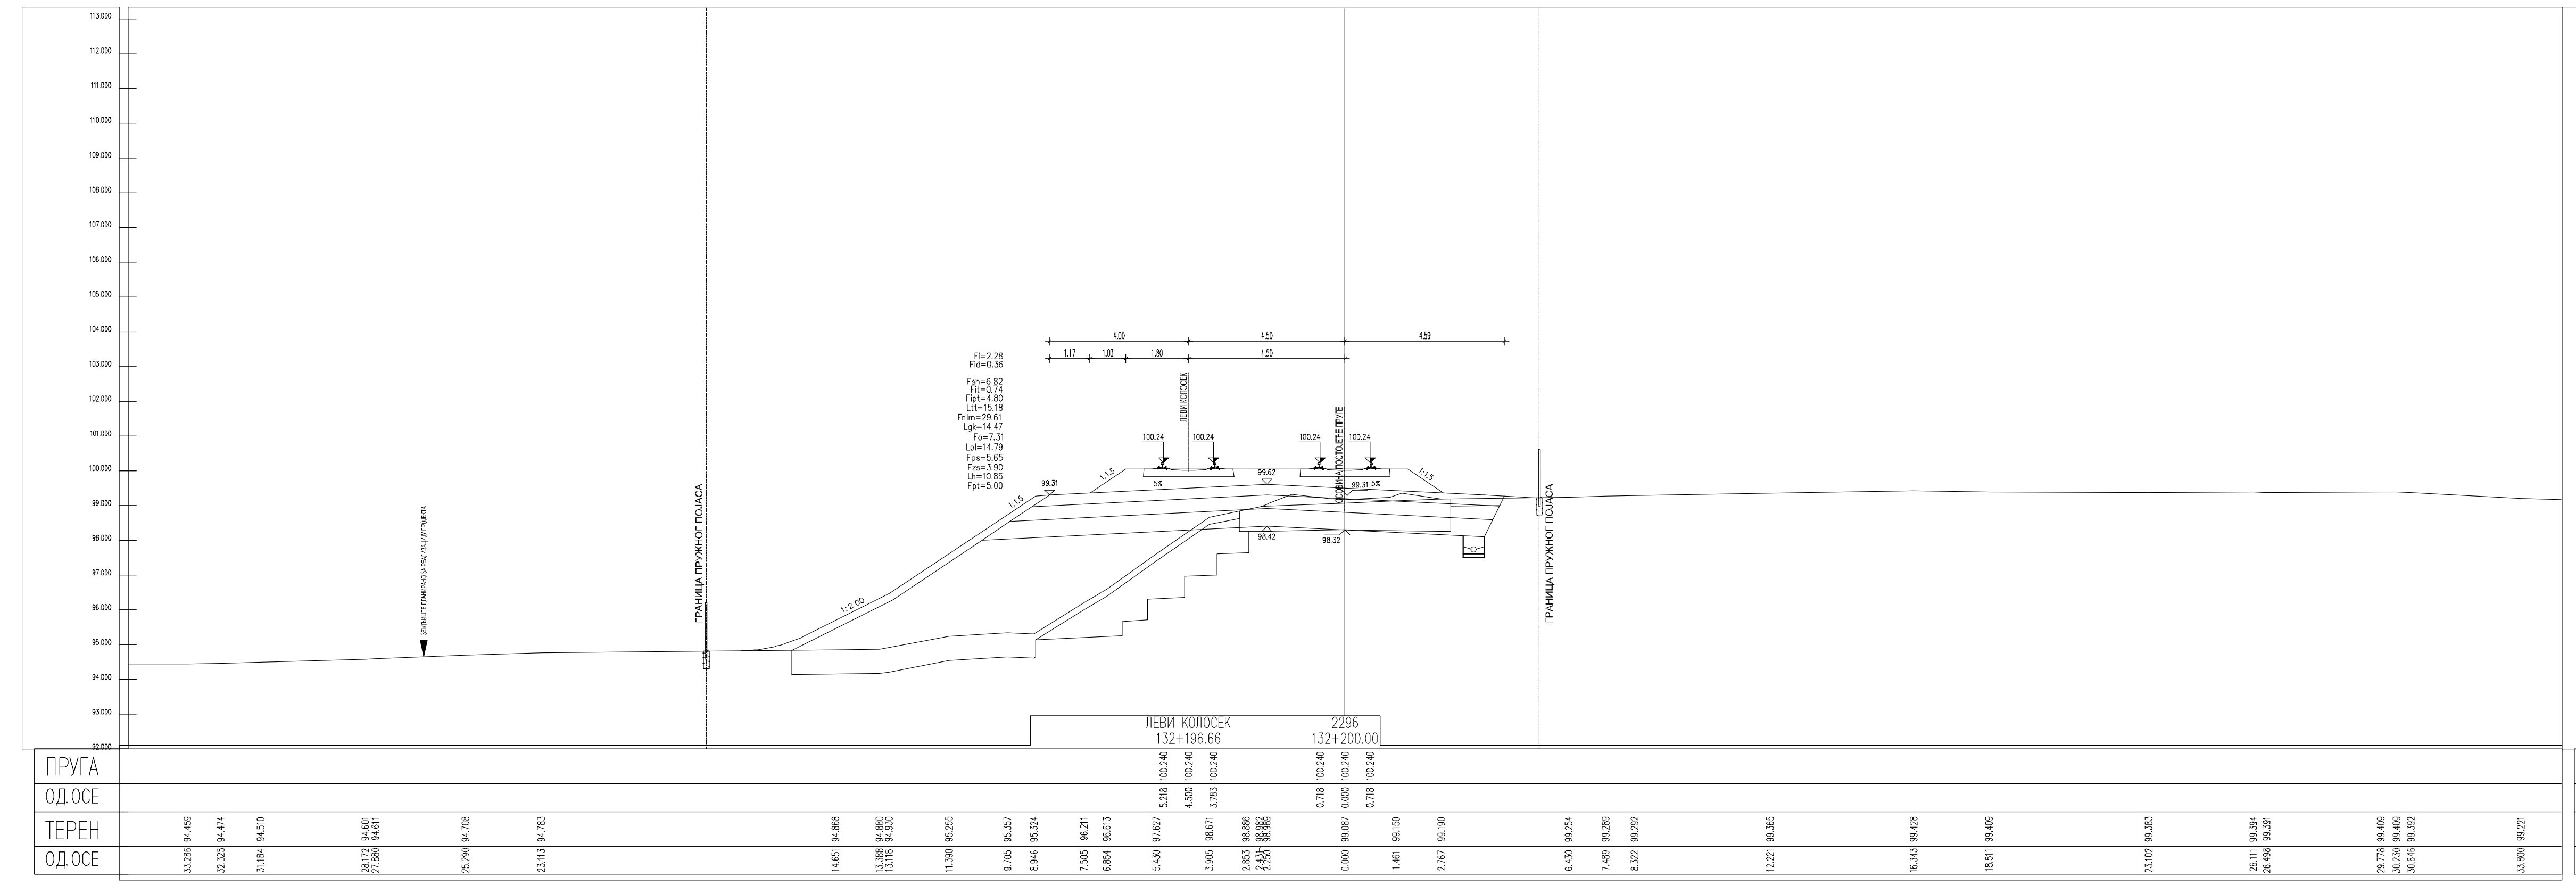
1:2.00
ЛЕВИ КОЛОСЕК
132+196.66
2296
132+200.00

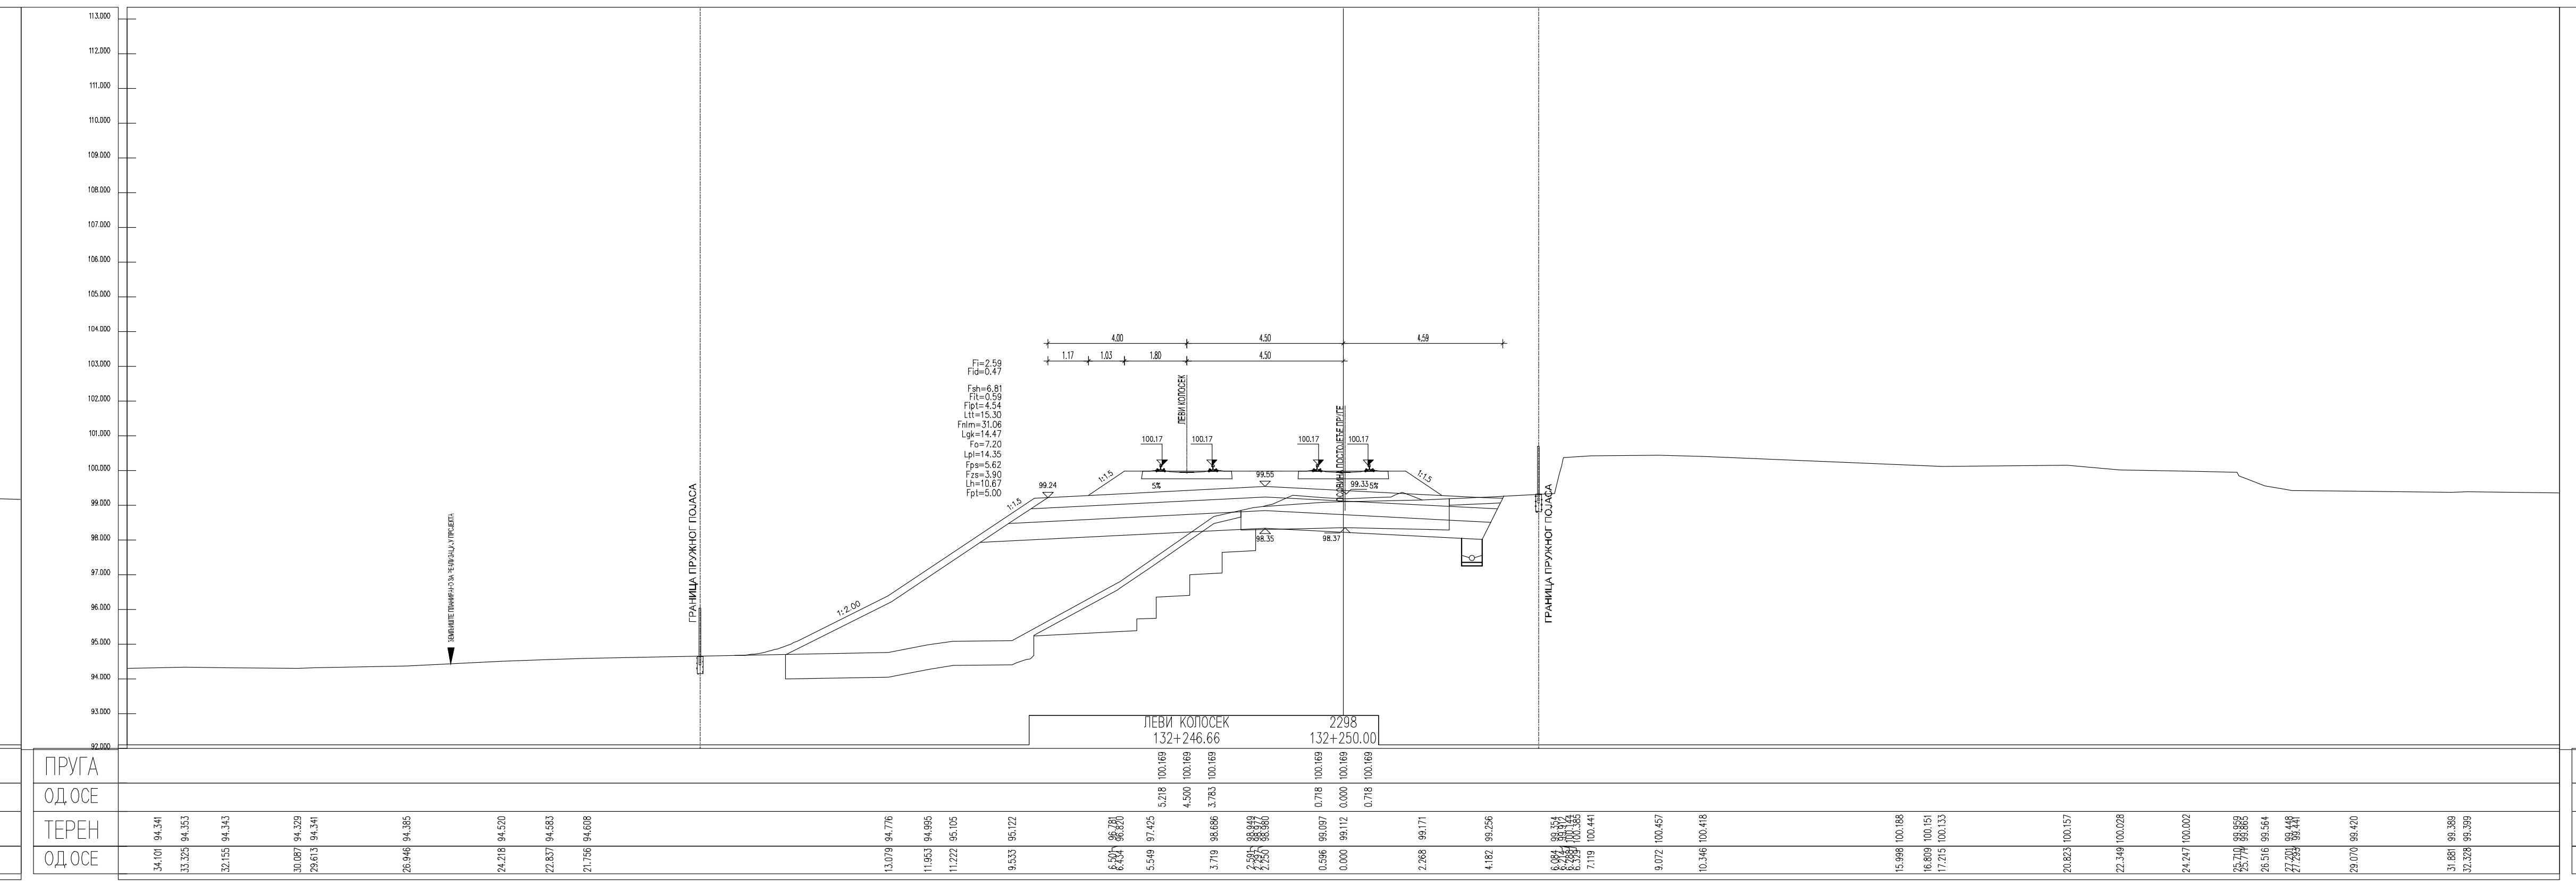
1:2.00
ЛЕВИ КОЛОСЕК
132+246.66
2298
132+250.00

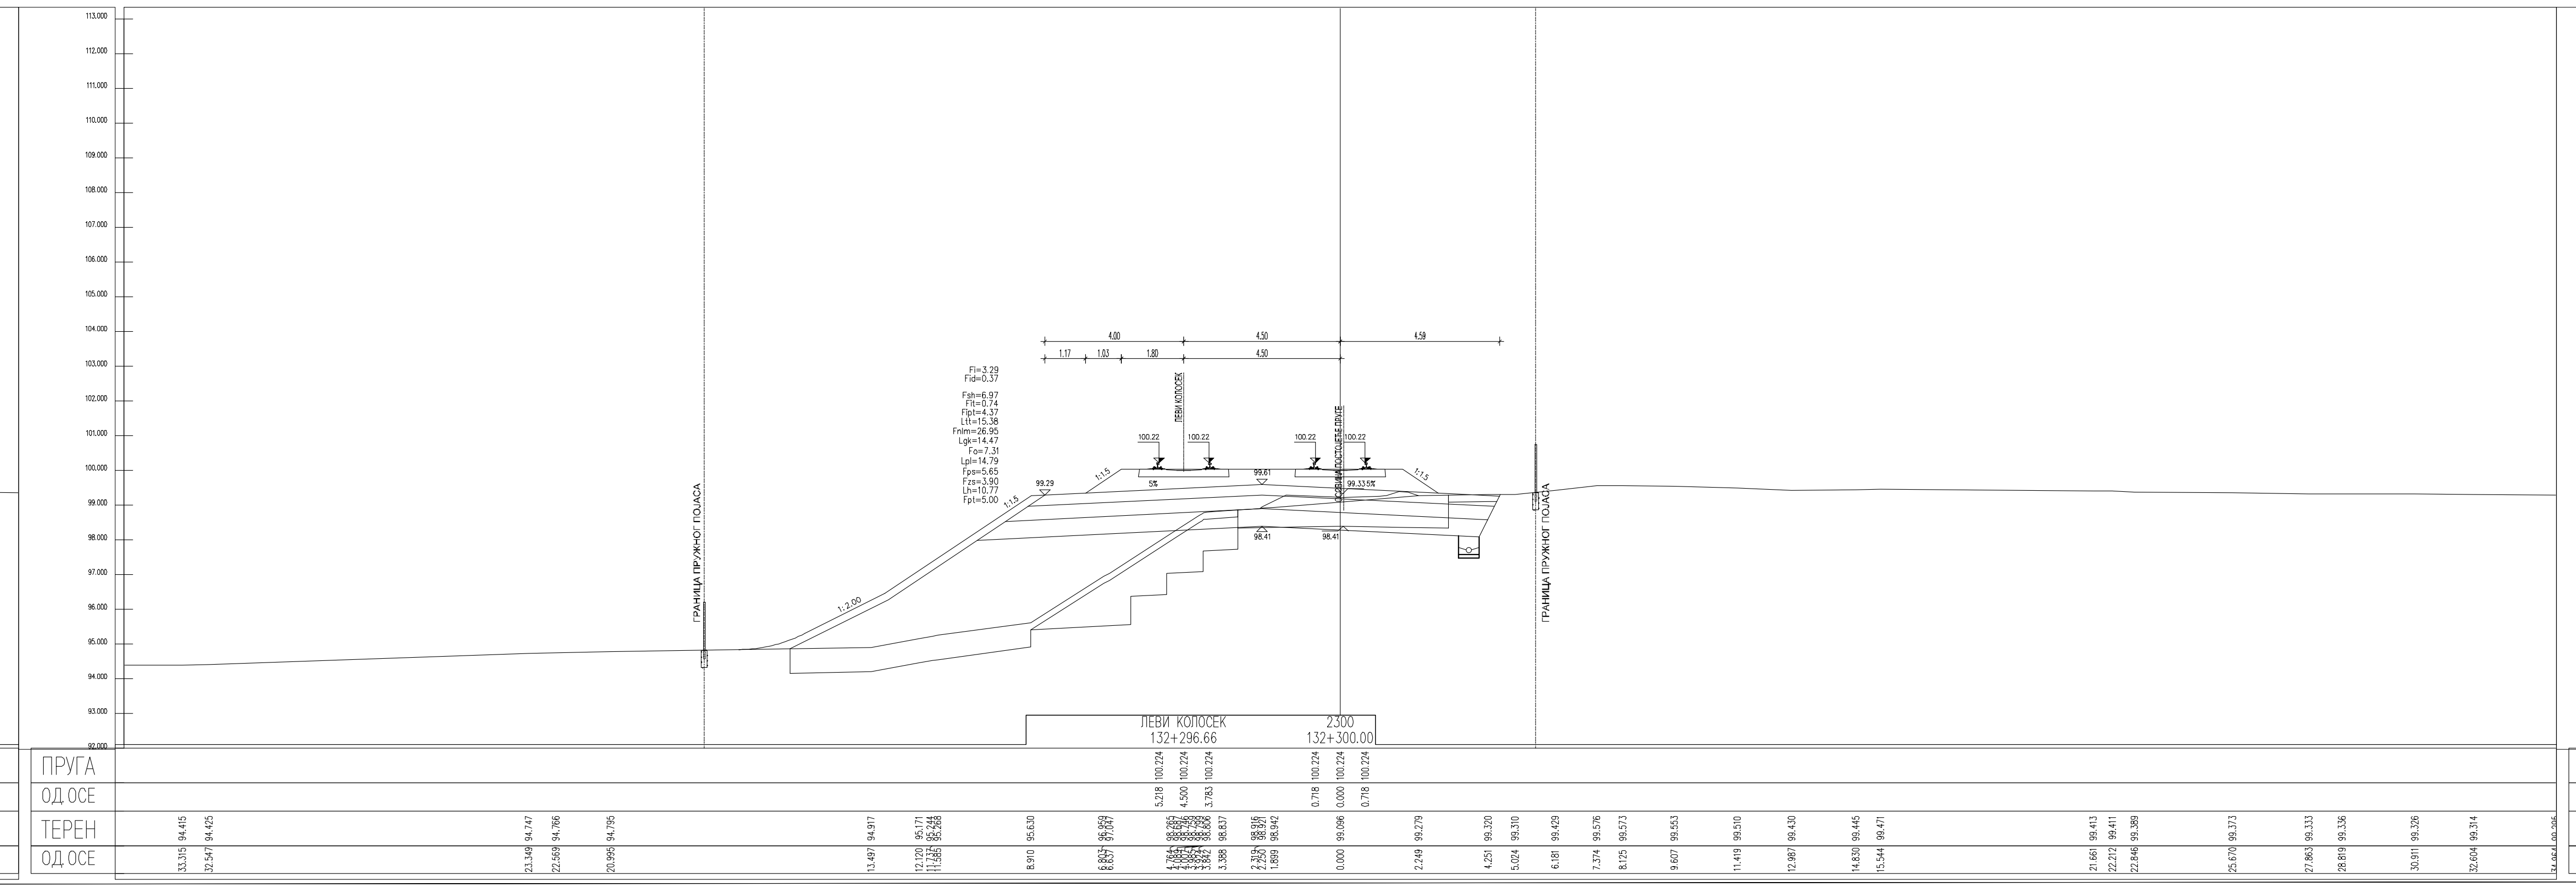
1:2.00
ЛЕВИ КОЛОСЕК
132+296.66
2300
132+300.00

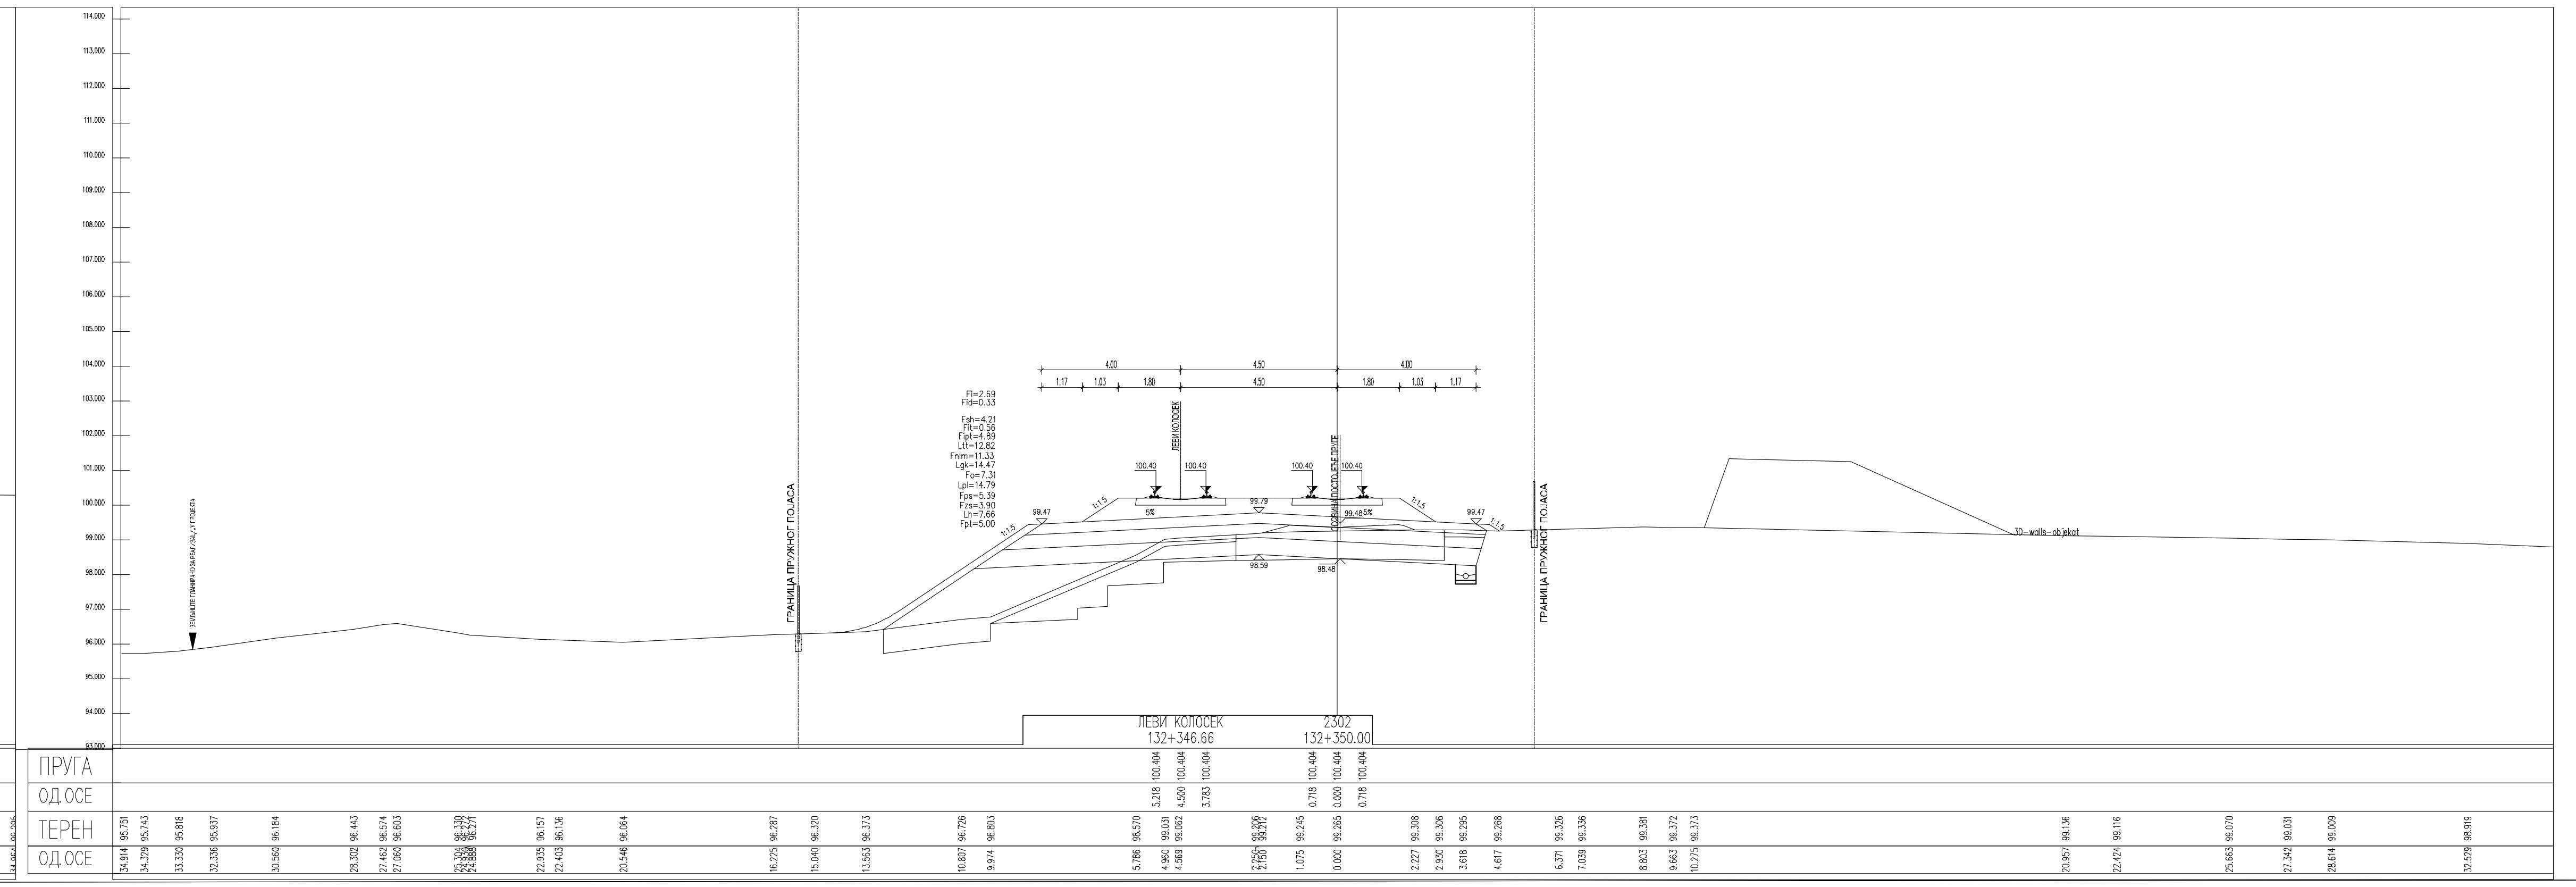
ЛЕВИ КОЛОСЕК
132+346.66
2302
132+350.00

ЛЕГЕНДА:

Fsh...	СКИДАЊЕ ХУМУСА
Fit...	ИСКОП ПОСТОЈЕЋЕГ ТУЦАНИКА
Fipt...	ИСКОП ПОСТОЈЕЋЕГ ТАМПОНА
Fi...	ИСКОП
Fis...	ИСКОП СТЕПЕНИЦА
Ltt...	ВАЉАЊЕ ТЕМЕЉНОГ ТЛА
Fnlm...	НАСИП ОД ЛОКАЛНОГ МАТЕРИЈАЛА
Fnnm...	НАСИП ОД НЕКОХЕРЕНТНОГ МАТЕРИЈАЛА
Lgk...	ГЕОТЕКСТИЛ/ГЕОМРЕЖА
Fo...	СЛОЈ ОЈАЧАЊА НАСИПА-ЗАМЕНЕ ТЛА
Lpl...	ВАЉАЊЕ ПЛАНУМА
Fps...	ПРЕЛАЗНИ СЛОЈ
Fzs...	ЗАШТИТНИ СЛОЈ
Lh...	ХУМУЗИРАЊЕ
Fpt...	ПРОЈЕКТОВАНИ ТУЦАНИК
Fid...	ИСКОП ДРЕНАЖЕ

Број	Датум	Опис
03		
02		
01		

Ревизиони блок:

САОБРАЋАЈНИ ИНСТИТУТ ЦИП, д.о.о.

Немањина 6; 11000 Београд; Србија
Тел: 011/3618-134; Факс: 011/3618-324; web site: www.sicip.co.rs

Организациона јединица:САОБРАЋАЈНИЦЕ

Одговорни пројектант:
Јелена Гавран, дипл.грађ.инж.
лиценца број: 430И0108919

Сарадници:

Унутрашња контрола:
Милан Јелкић, дипл.грађ.инж.

Главни пројектант:
др Љиљана Милић Марковић, дипл.грађ.инж.

Руководилац организационе јединице:
мр Новица Стевановић, дипл.грађ.инж.

Инвеститор пројекта:
" ИНФРАСТРУКТУРА ЖЕЛЕЗНИЦЕ СРБИЈЕ " А.Д.
Немањина 6/IV, Београд

Наручилац пројекта:
Joint Venture of
China Railway International Corporation Ltd. (CRIC)
No.10 Fuxing Road,Haidian District,Beijing
P.R China, 100844
China Communication Construction Company Ltd. (CCCC)
No.85 Deshengmenwai Street,Xicheng District,Beijing
P.R China, 100088

Објекат:
ПРУГА БЕОГРАД - СУБОТИЦА - ДРЖАВНА ГРАНИЦА (КЕЛЕБИЈА)
ДЕОНИЦА ПРУГЕ НОВИ САД - СУБОТИЦА - ДРЖАВНА ГРАНИЦА (КЕЛЕБИЈА)

Део пројекта:
ПРОЈЕКАТ ТРАСЕ ПРУГЕ И СТАНИЦА - ДОЊИ И ГОРЊИ СТРОЈ
2/2.4.3.2 ПРОЈЕКАТ ТРАСЕ ПРУГЕ И СТАНИЦА - ДОЊИ И ГОРЊИ СТРОЈ - ОТВОРЕНА ПРУГА ЛОВЋЕНАЦ-МАЛИ ИЂОШ - БАЧКА ТОПОЛА

Цртеж: **ПОПРЕЧНИ ПРОФИЛИ**
Размера: 1:100

Врста тех. док.:	датум:	Цртеж бр.
ПГД	**04.2021.**	2020-250-САО-2/2.4.3.2.7.14

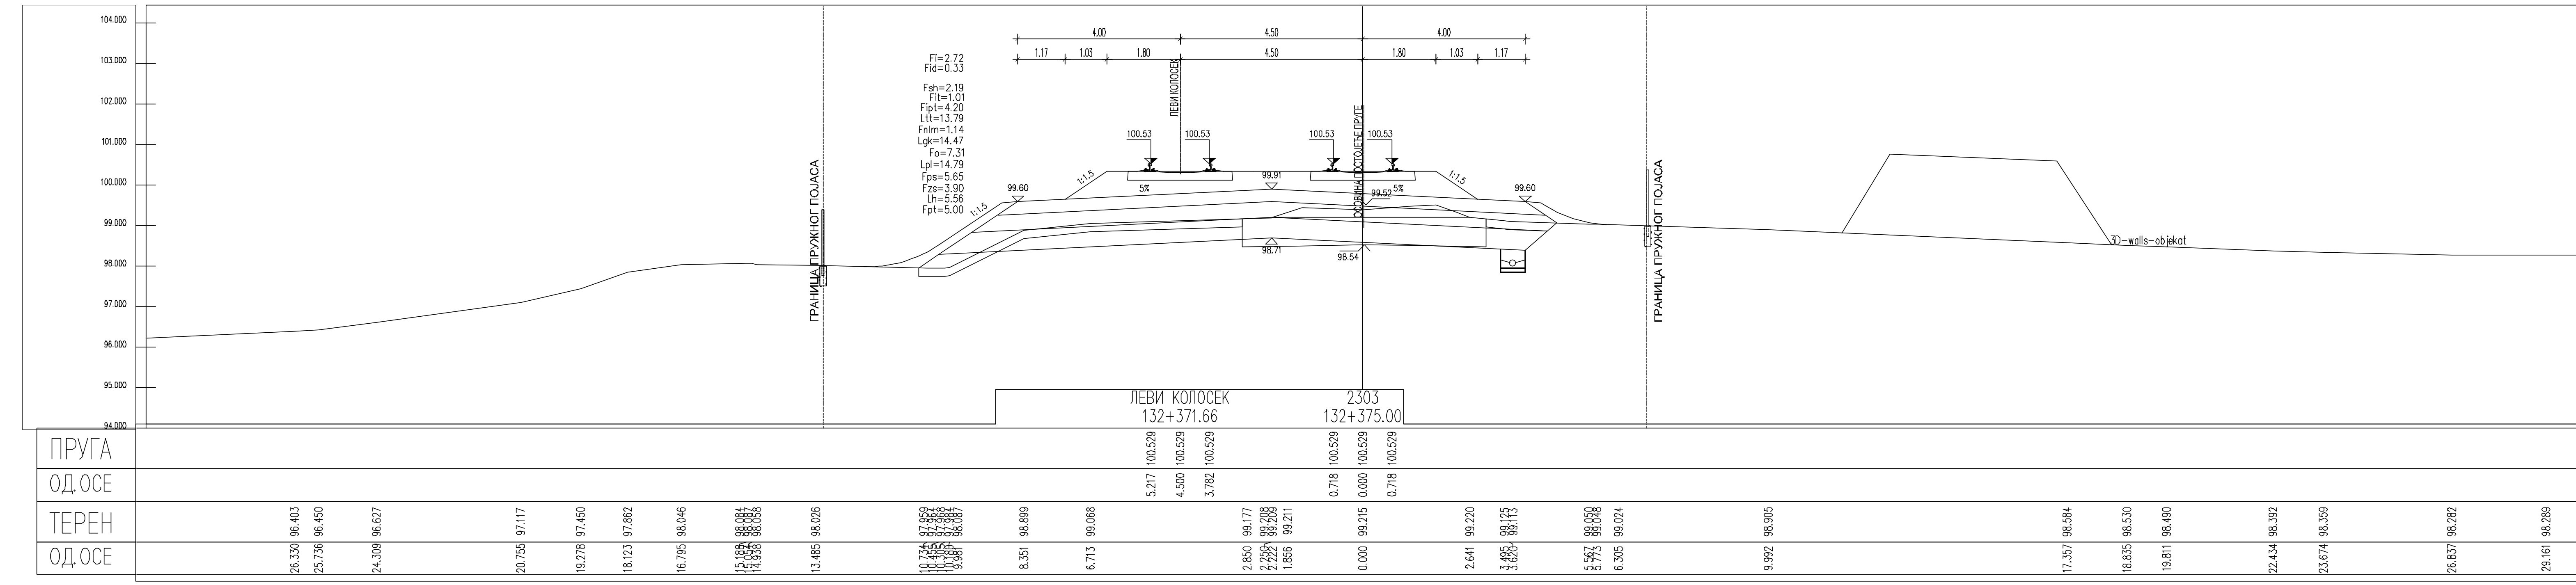
ЛЕВИ КОЛОСЕК
132+371.66
2303
132+375.00
ПРУГА
ОД.ОСЕ
ТЕРЕН
ОД.ОСЕ

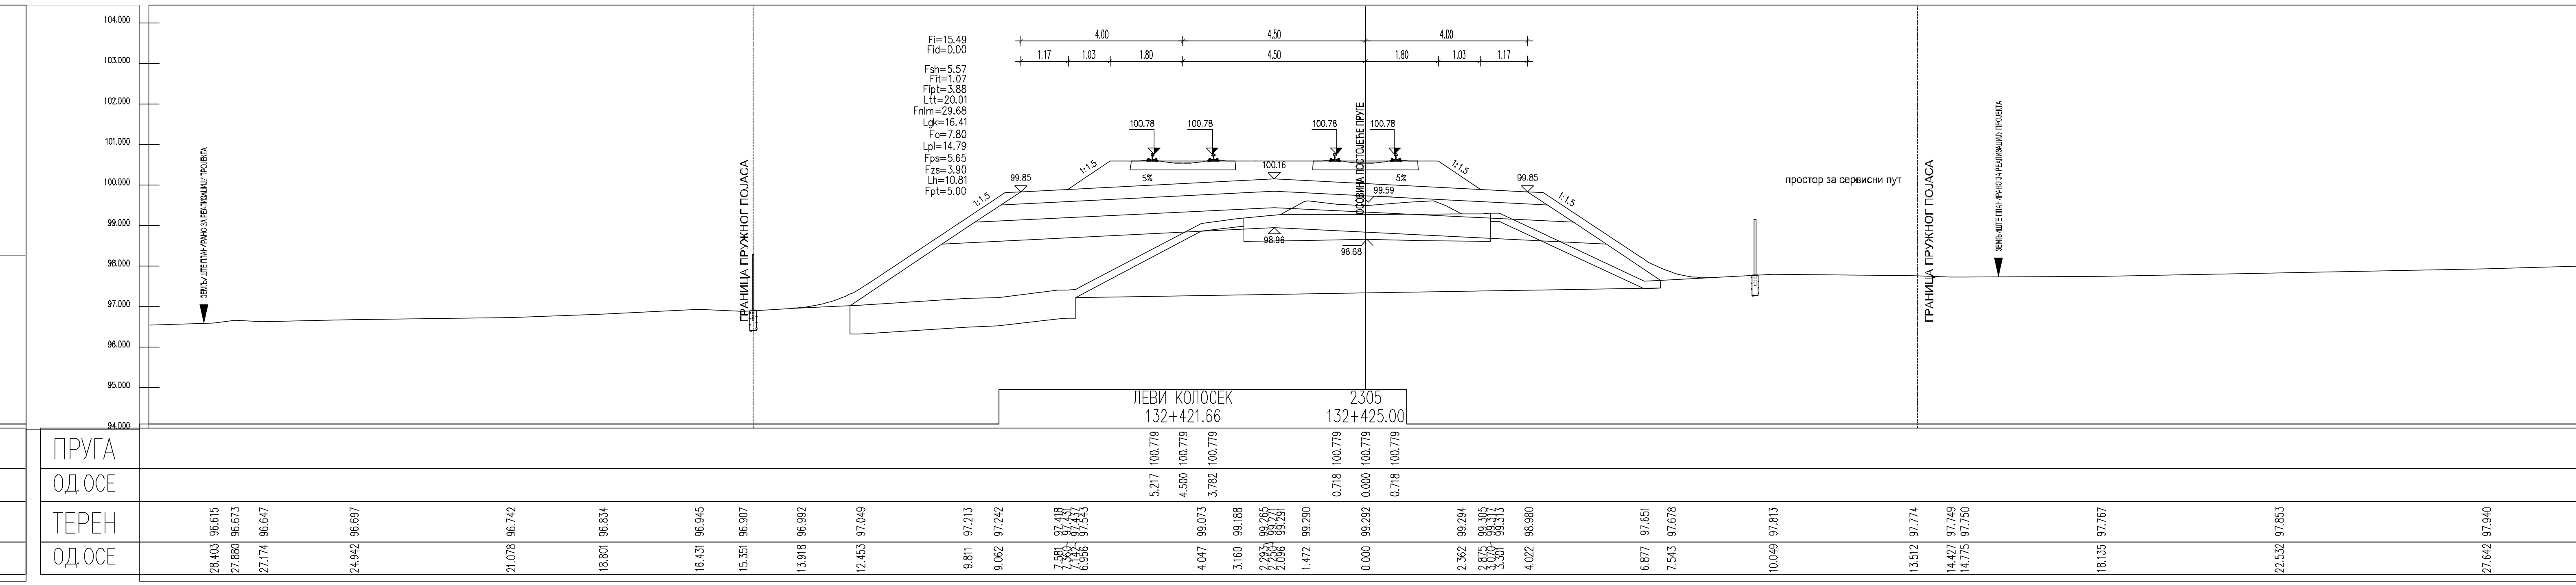
ЛЕВИ КОЛОСЕК
132+421.66
2305
132+425.00
ПРУГА
ОД.ОСЕ
ТЕРЕН
ОД.ОСЕ

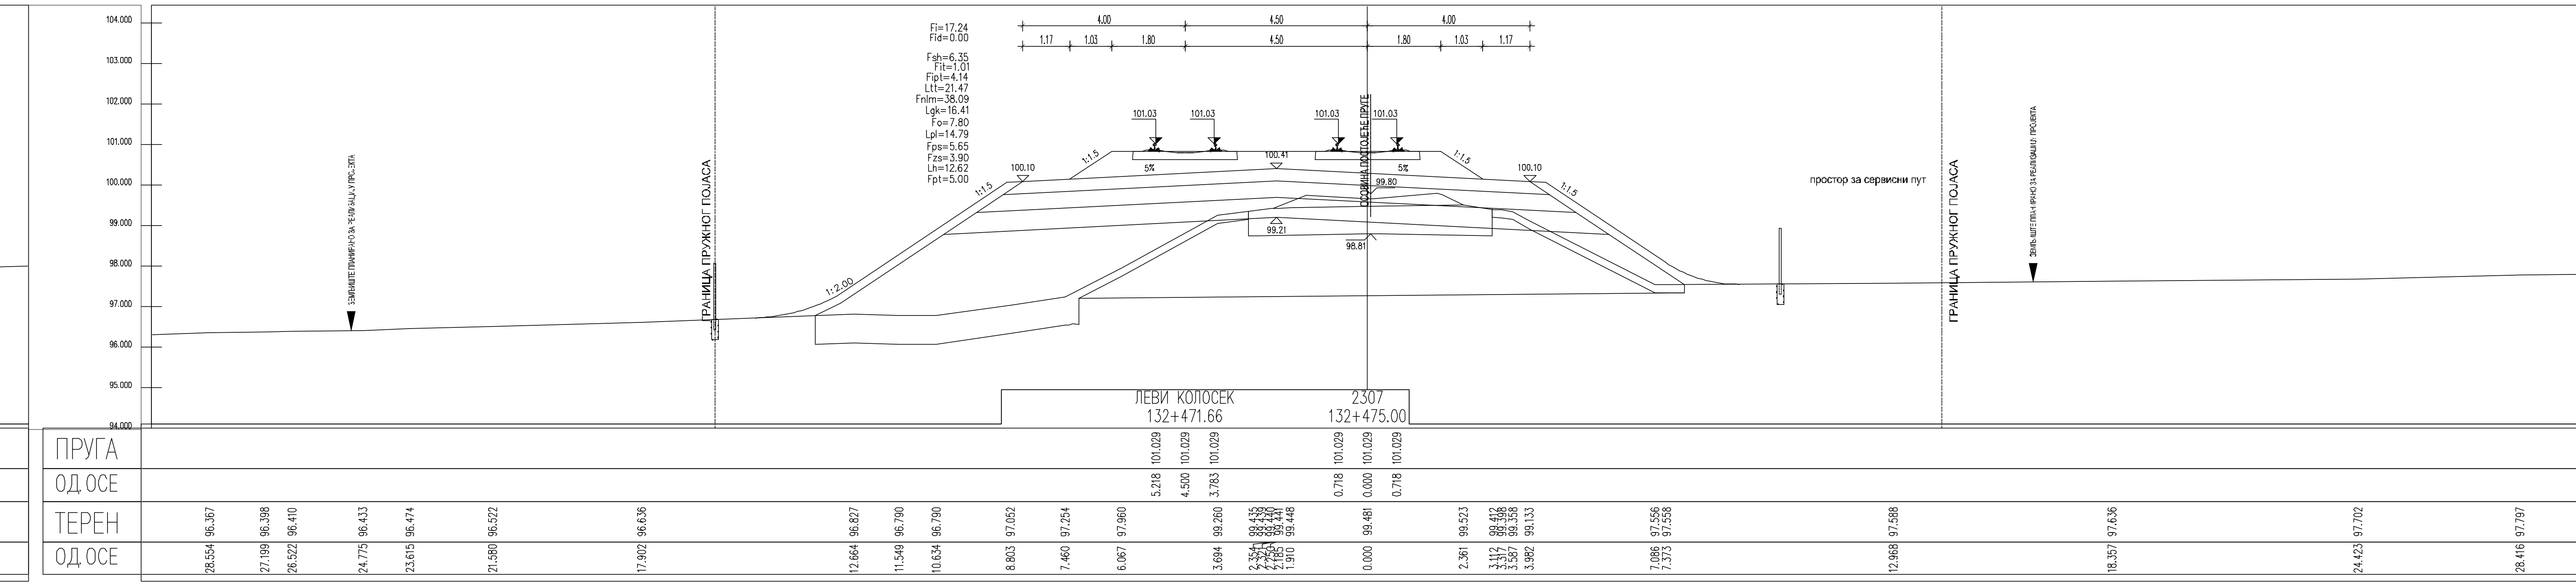
ЛЕВИ КОЛОСЕК
132+471.66
2307
132+475.00
ПРУГА
ОД.ОСЕ
ТЕРЕН
ОД.ОСЕ

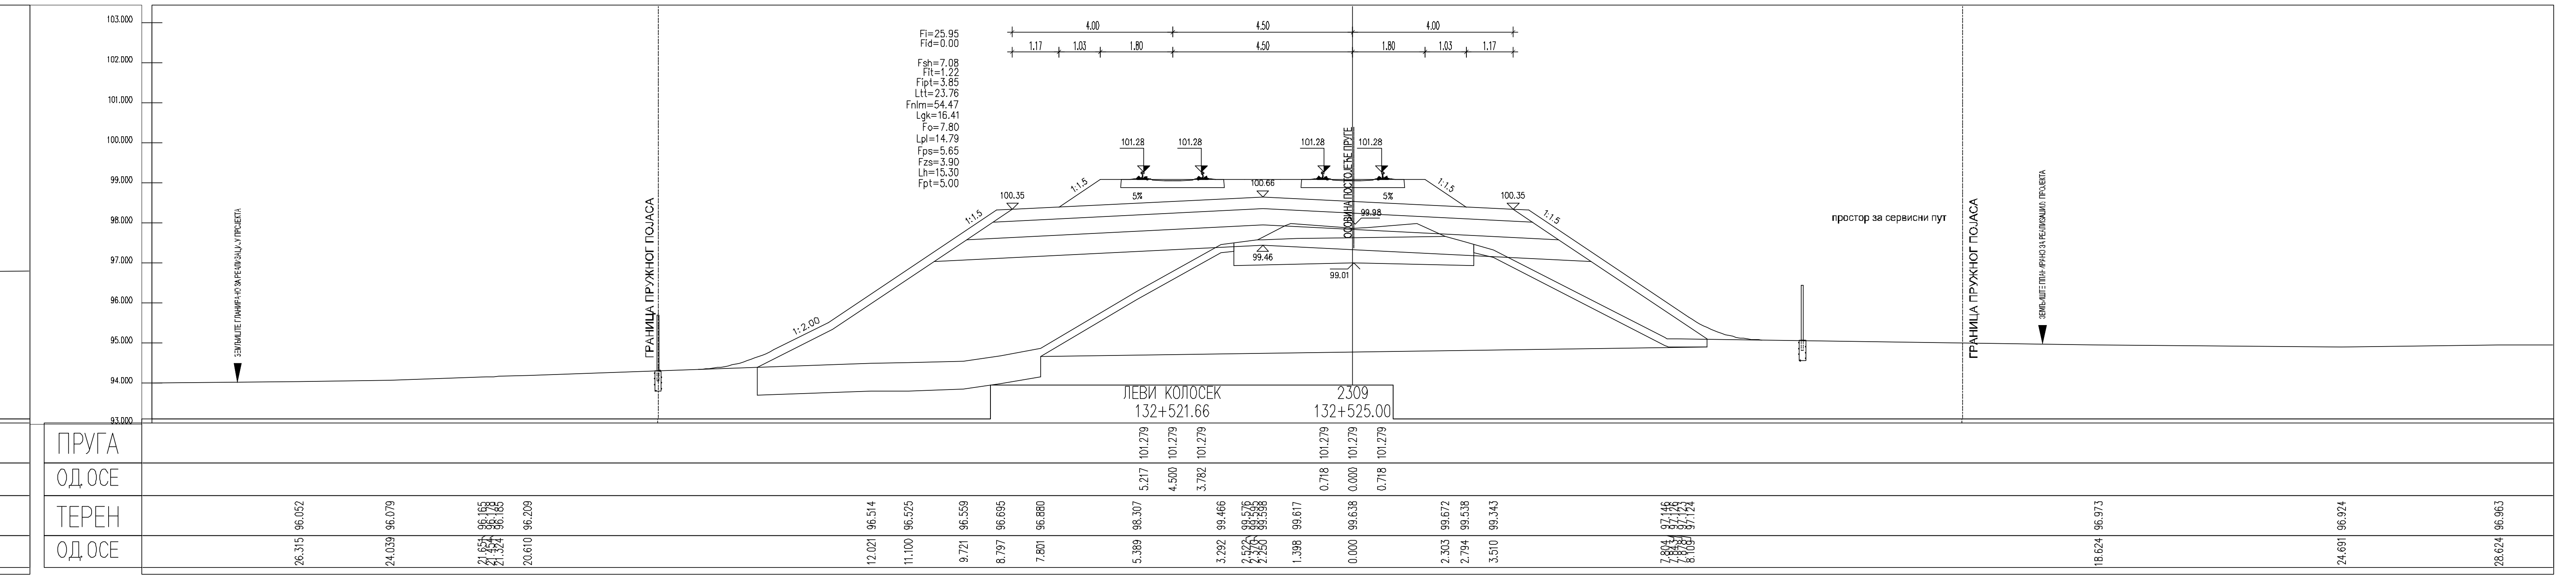
ЛЕВИ КОЛОСЕК
132+521.66
2309
132+525.00
ПРУГА
ОД.ОСЕ
ТЕРЕН
ОД.ОСЕ

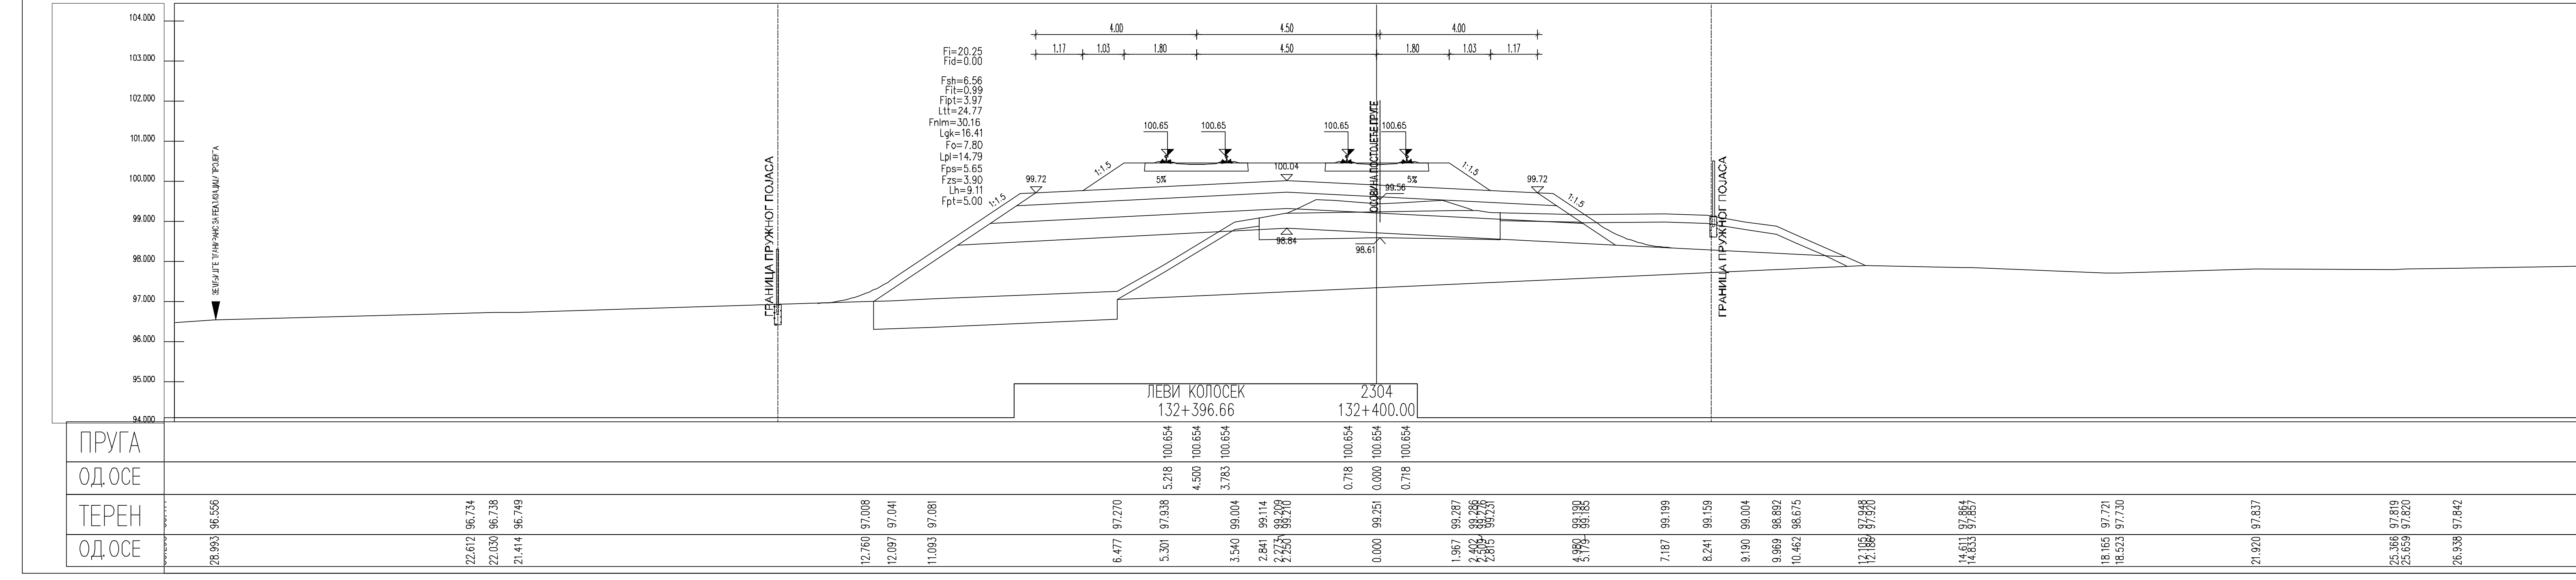
ЛЕВИ КОЛОСЕК
132+396.66
2304
132+400.00
ПРУГА
ОД.ОСЕ
ТЕРЕН
ОД.ОСЕ

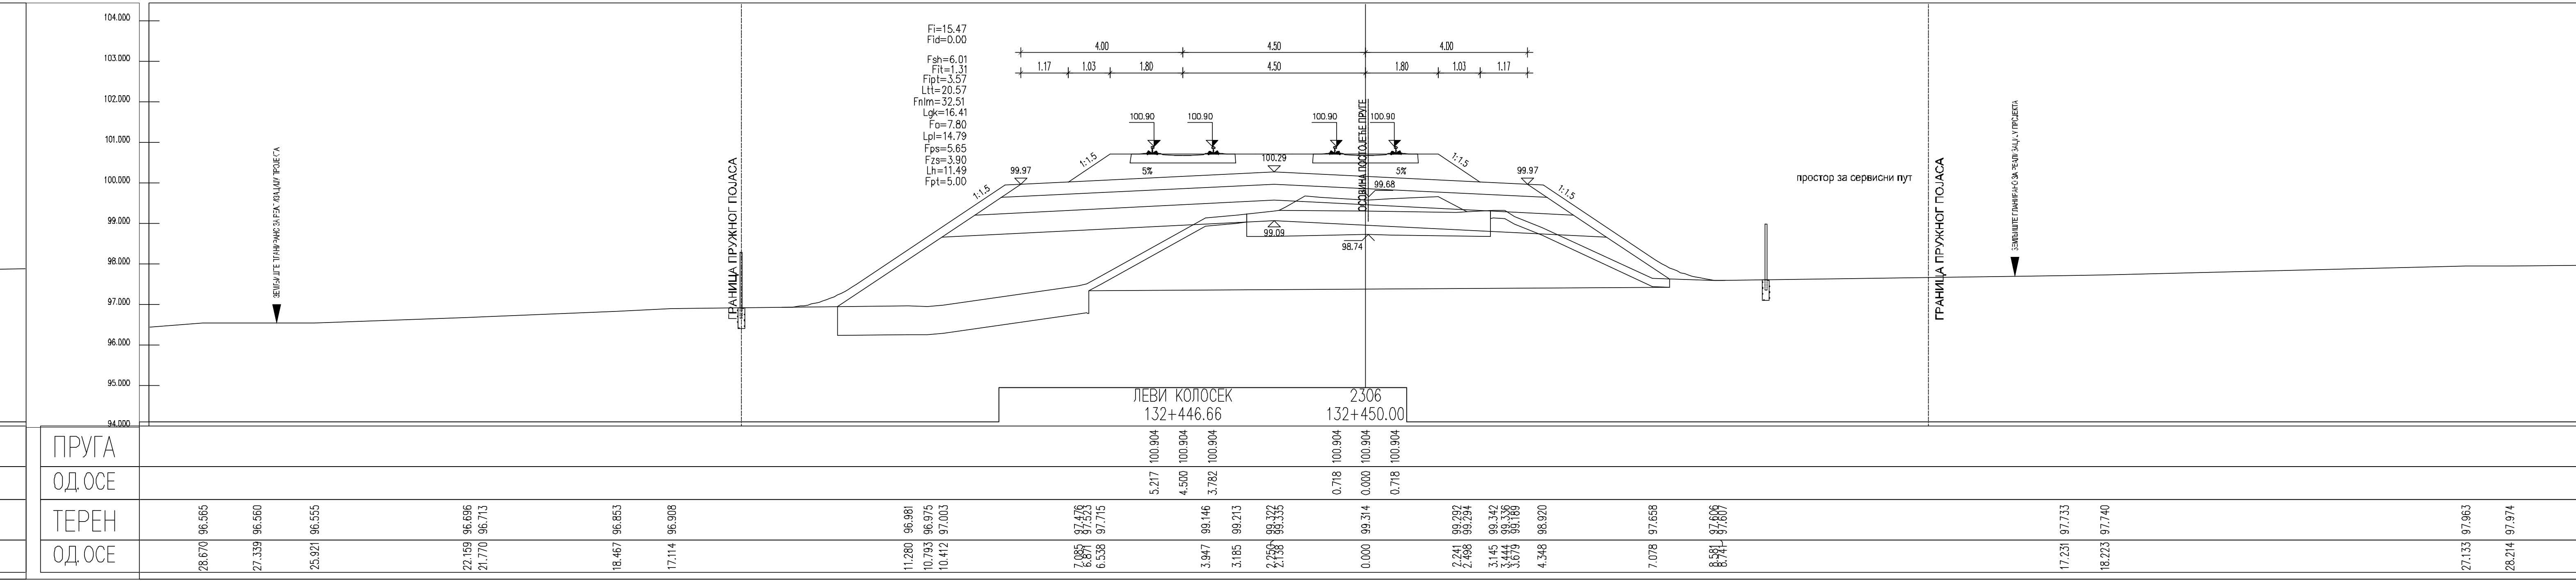
ЛЕВИ КОЛОСЕК
132+446.66
2306
132+450.00
ПРУГА
ОД.ОСЕ
ТЕРЕН
ОД.ОСЕ

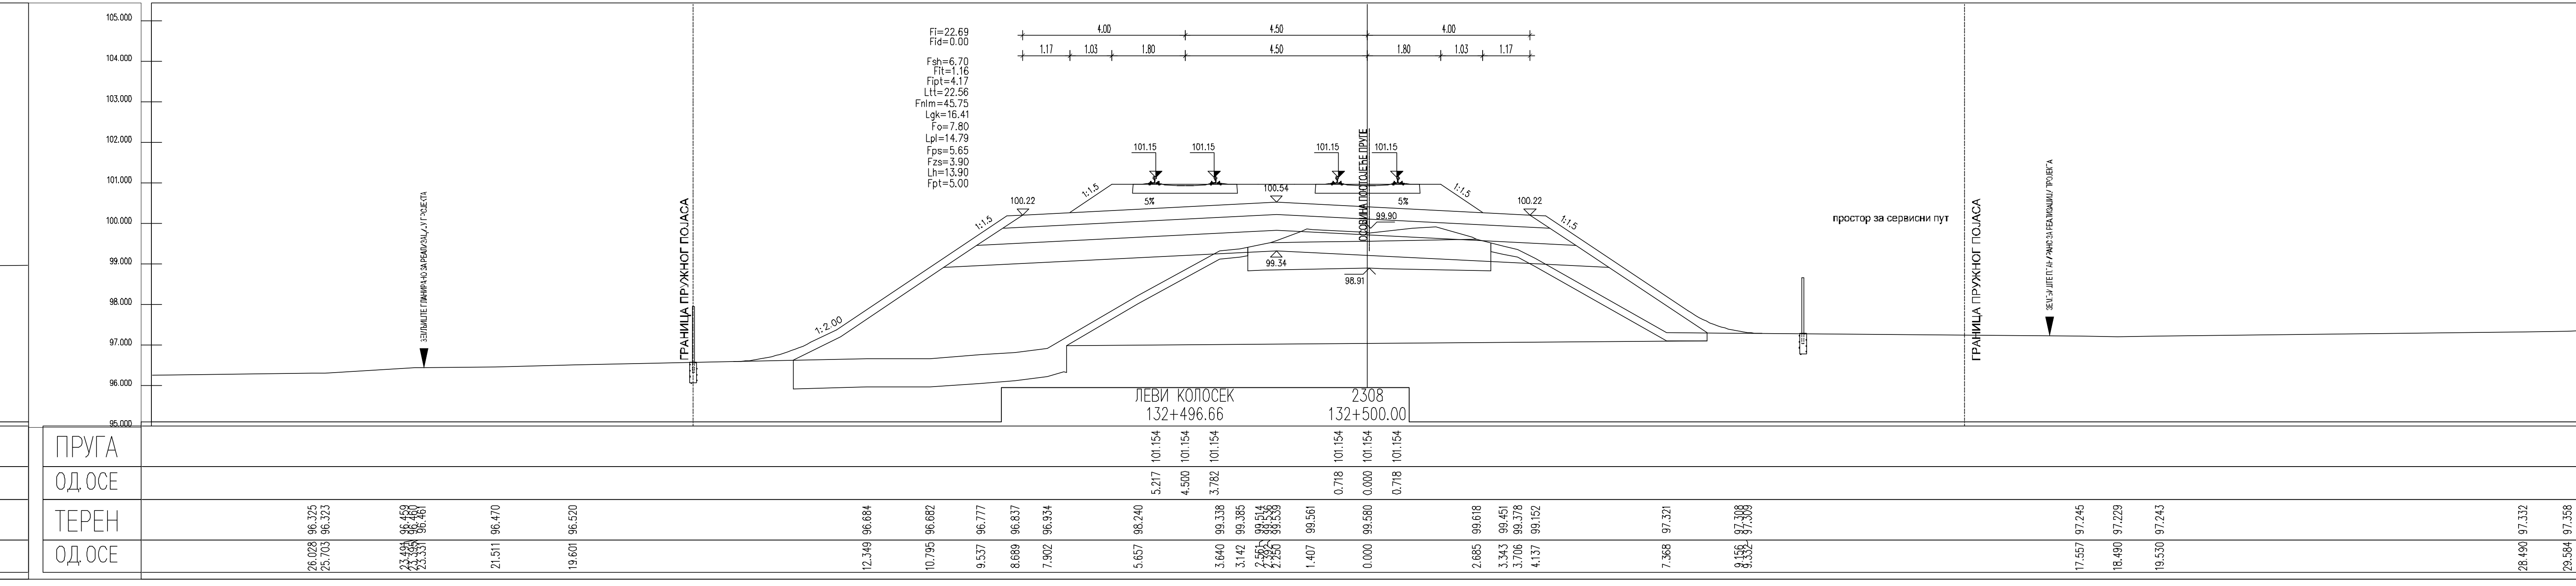
ЛЕВИ КОЛОСЕК
132+496.66
2308
132+500.00
ПРУГА
ОД.ОСЕ
ТЕРЕН
ОД.ОСЕ

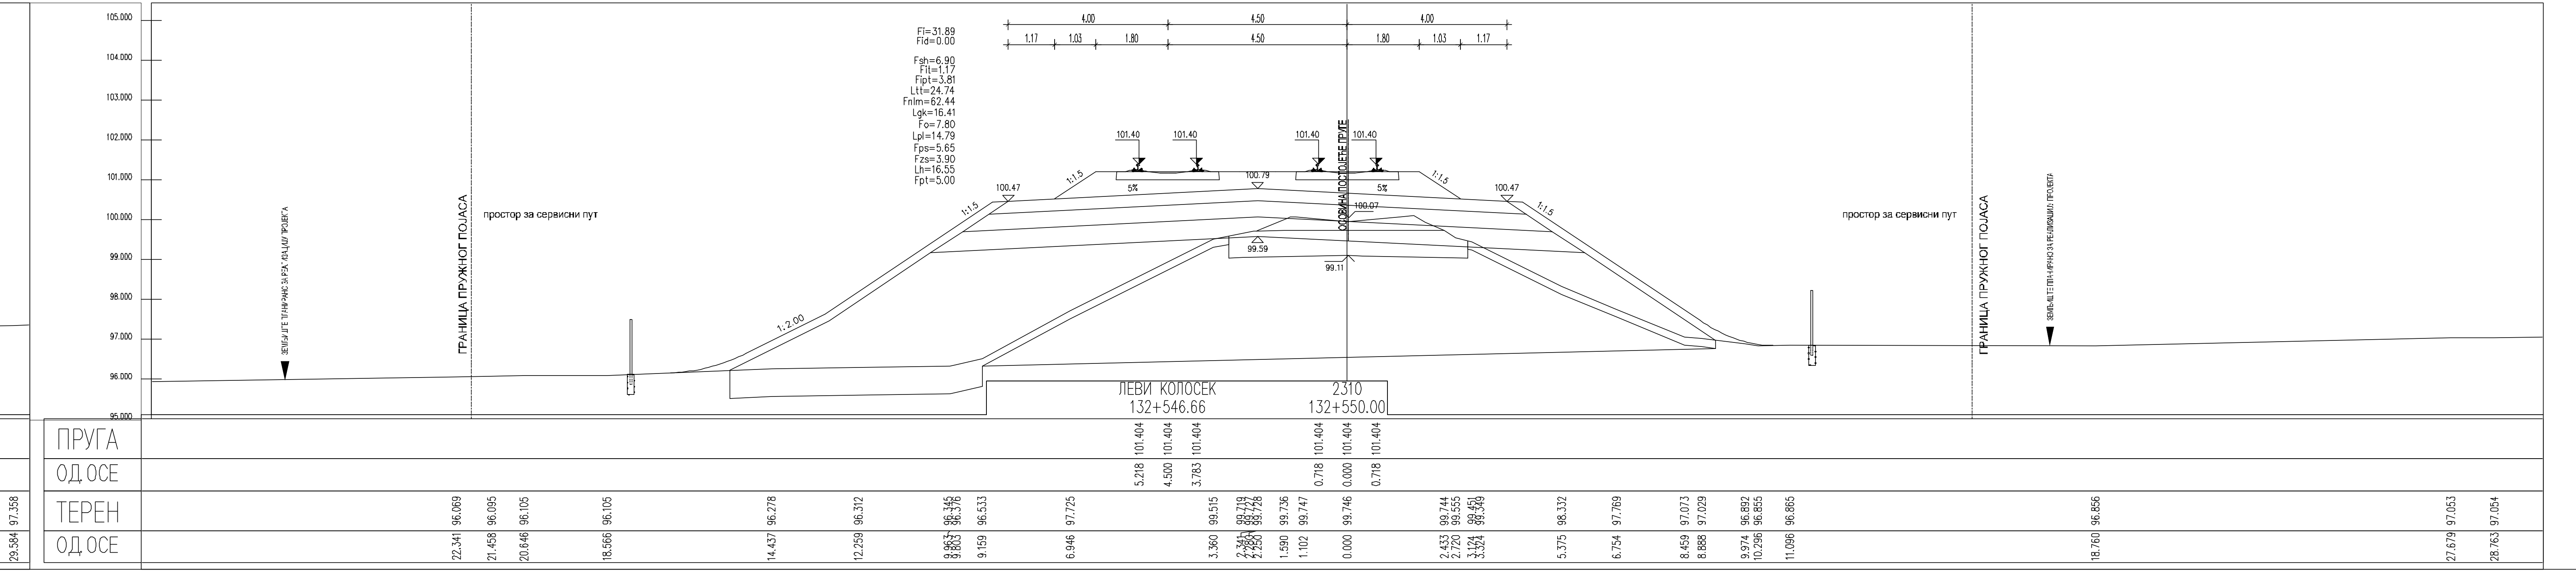
ЛЕВИ КОЛОСЕК
132+546.66
2310
132+550.00
ПРУГА
ОД.ОСЕ
ТЕРЕН
ОД.ОСЕ

ЛЕГЕНДА:

Fsh...	СКИДАЊЕ ХУМУСА
Fit...	ИСКОП ПОСТОЈЕЋЕГ ТУЦАНИКА
Fipt...	ИСКОП ПОСТОЈЕЋЕГ ТАМПОНА
Fi...	ИСКОП
Fis...	ИСКОП СТЕПЕНИЦА
Ltt...	ВАЉАЊЕ ТЕМЕЉНОГ ТЛА
Fnlm...	НАСИП ОД ЛОКАЛНОГ МАТЕРИЈАЛА
Fnnm...	НАСИП ОД НЕКОХЕРЕНТНОГ МАТЕРИЈАЛА
Lgk...	ГЕОТЕКСТИЛ/ГЕОМРЕЖА
Fo...	СЛОЈ ОЈАЧАЊА НАСИПА-ЗАМЕНЕ ТЛА
Lpl...	ВАЉАЊЕ ПЛАНУМА
Fps...	ПРЕЛАЗНИ СЛОЈ
Fzs...	ЗАШТИТНИ СЛОЈ
Lh...	ХУМУЗИРАЊЕ
Fpt...	ПРОЈЕКТОВАНИ ТУЦАНИК
Fid...	ИСКОП ДРЕНАЖЕ

Број	Датум	Опис
03		
02		
01		

Ревизиони блок:

САОБРАЋАЈНИ ИНСТИТУТ ЦИП, д.о.о.
Немањина 6; 11000 Београд; Србија
Тел: 011/3618-134; Факс: 011/3618-324; web site: www.sicip.co.rs

Организациона јединица:САОБРАЋАЈНИЦЕ

Одговорни пројектант:
Јелена Гавран, дипл.грађ.инж.
лиценца број: 430И0108919
Jelena Gavran

Сарадници:

Унутрашња контрола:
Милан Јелкић, дипл.грађ.инж.

Главни пројектант:
др Љиљана Милић Марковић, дипл.грађ.инж.

Руководилац организационе јединице:
мр Новица Стевановић, дипл.грађ.инж.

Инвеститор пројекта:
" ИНФРАСТРУКТУРА ЖЕЛЕЗНИЦЕ СРБИЈЕ " А.Д.
Немањина 6/IV, Београд

Наручилац пројекта:
Joint Venture of
China Railway International Corporation Ltd. (CRIC)
No.10 Fuxing Road,Haidian District,Beijing
P.R China, 100844

China Communication Construction Company Ltd. (CCCC)
No.85 Deshengmenwai Street,Xicheng District,Beijing
P.R China, 100088

Објекат:
ПРУГА БЕОГРАД - СУБОТИЦА - ДРЖАВНА ГРАНИЦА (КЕЛЕБИЈА)
ДЕОНИЦА ПРУГЕ НОВИ САД - СУБОТИЦА - ДРЖАВНА ГРАНИЦА (КЕЛЕБИЈА)

Део пројекта:
ПРОЈЕКАТ ТРАСЕ ПРУГЕ И СТАНИЦА - ДОЊИ И ГОРЊИ СТРОЈ

2/2.4.3.2 ПРОЈЕКАТ ТРАСЕ ПРУГЕ И СТАНИЦА - ДОЊИ И ГОРЊИ СТРОЈ - ОТВОРЕНА ПРУГА ЛОВЋЕНАЦ-МАЛИ ИЂОШ - БАЧКА ТОПОЛА

Цртеж: **ПОПРЕЧНИ ПРОФИЛИ**
Размера: 1:100

Врста тех. док.:	датум:	Цртеж бр.
ПГД	**04.2021.**	2020-250-САО-2/2.4.3.2.7.15

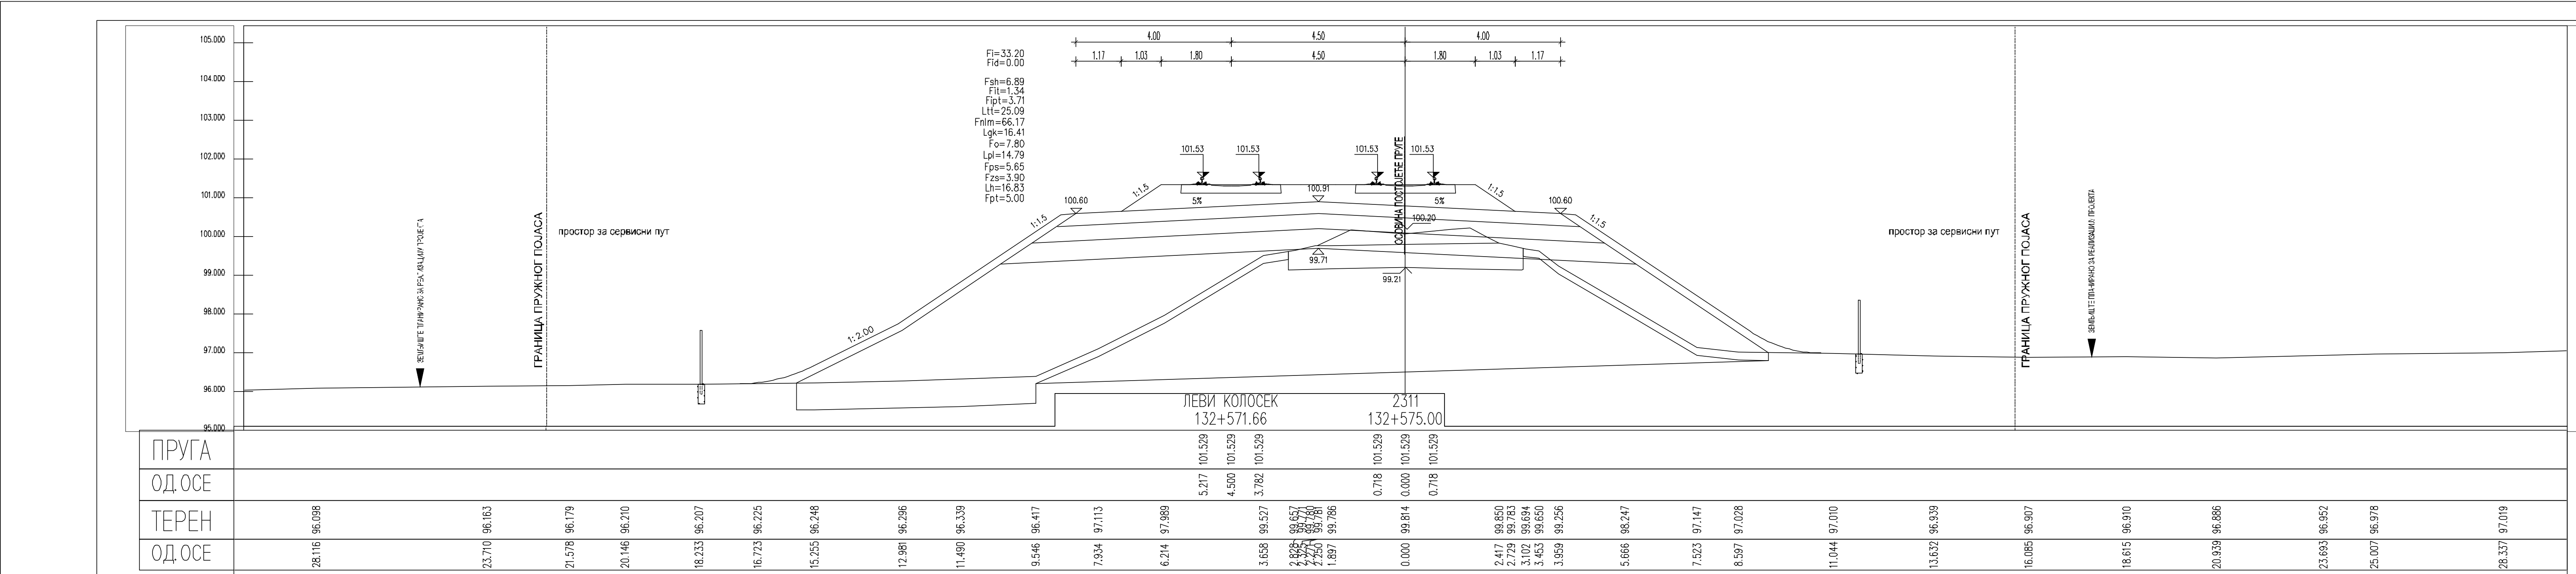
Fi=31.48
Fid=0.00
4.00
4.50
4.00
1.17
1.03
1.80
4.50
1.80
1.03
1.17
ПРУГА
ОД ОСЕ
ТЕРЕН
ОД ОСЕ

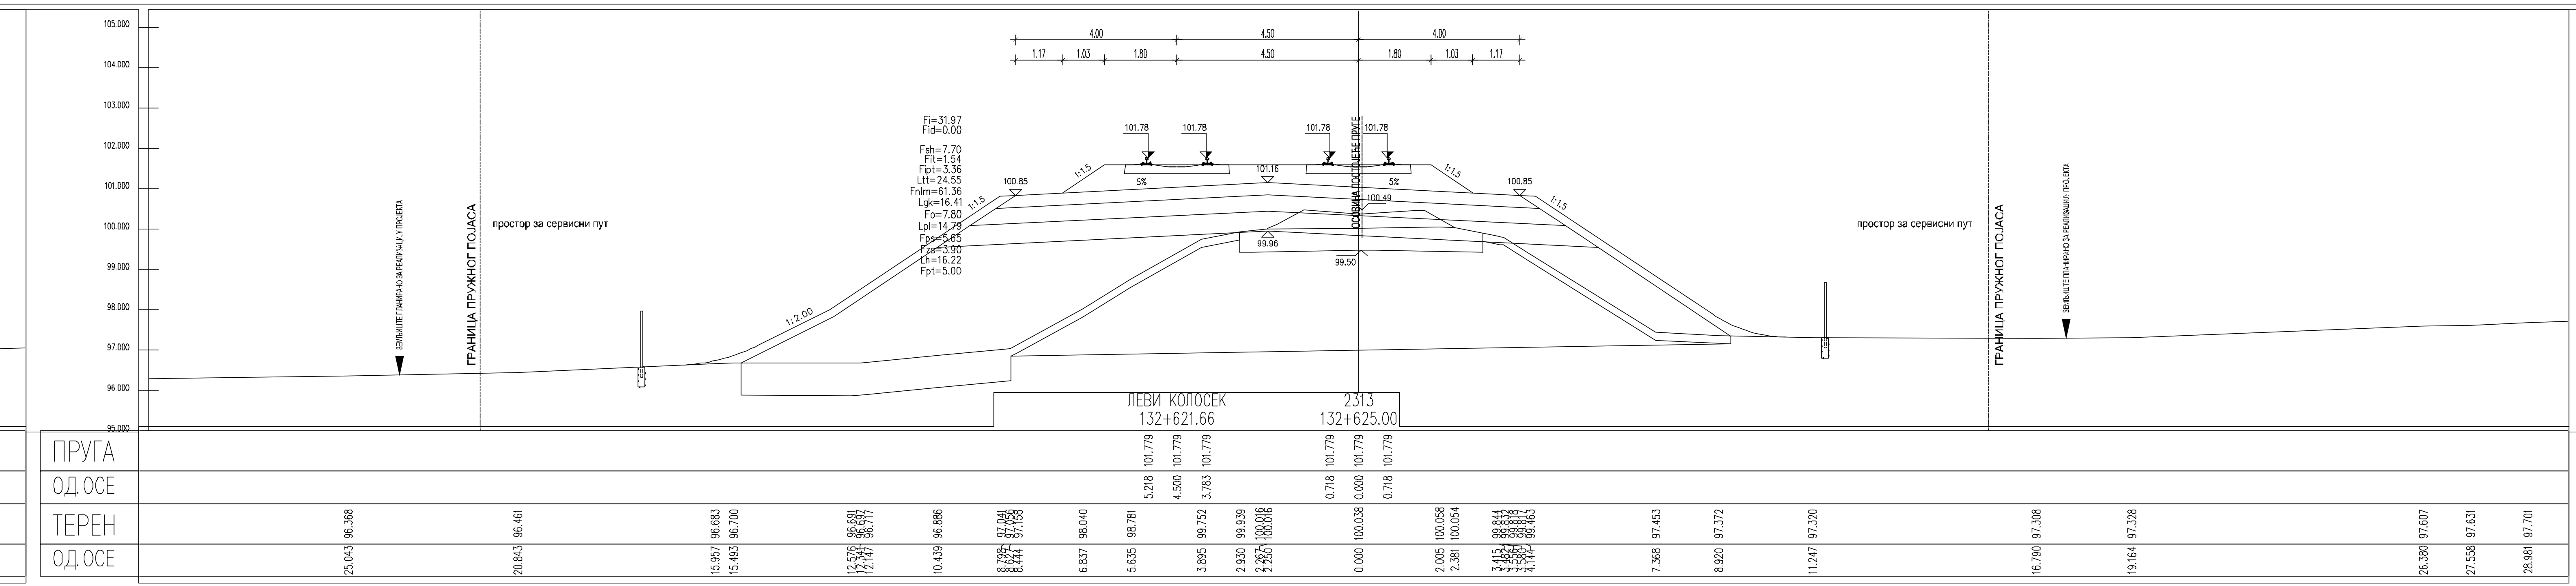
4.00
4.50
4.00
1.17
1.03
1.80
4.50
1.80
1.03
1.17
ПРУГА
ОД ОСЕ
ТЕРЕН
ОД ОСЕ

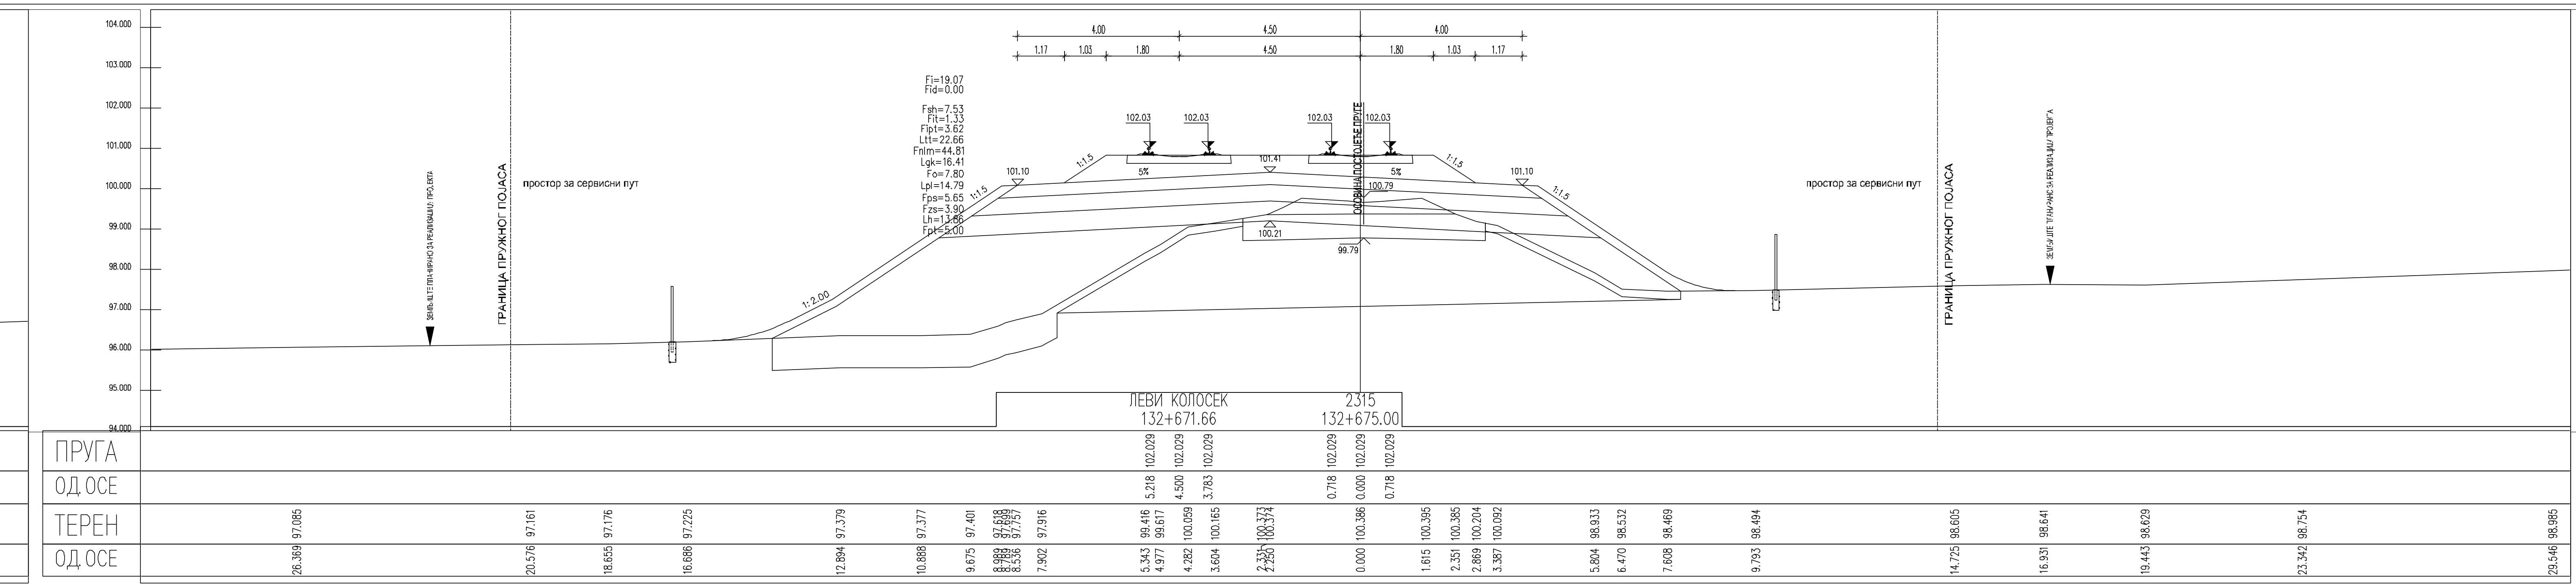
4.00
4.50
4.00
1.17
1.03
1.80
4.50
1.80
1.03
1.17
ПРУГА
ОД ОСЕ
ТЕРЕН
ОД ОСЕ

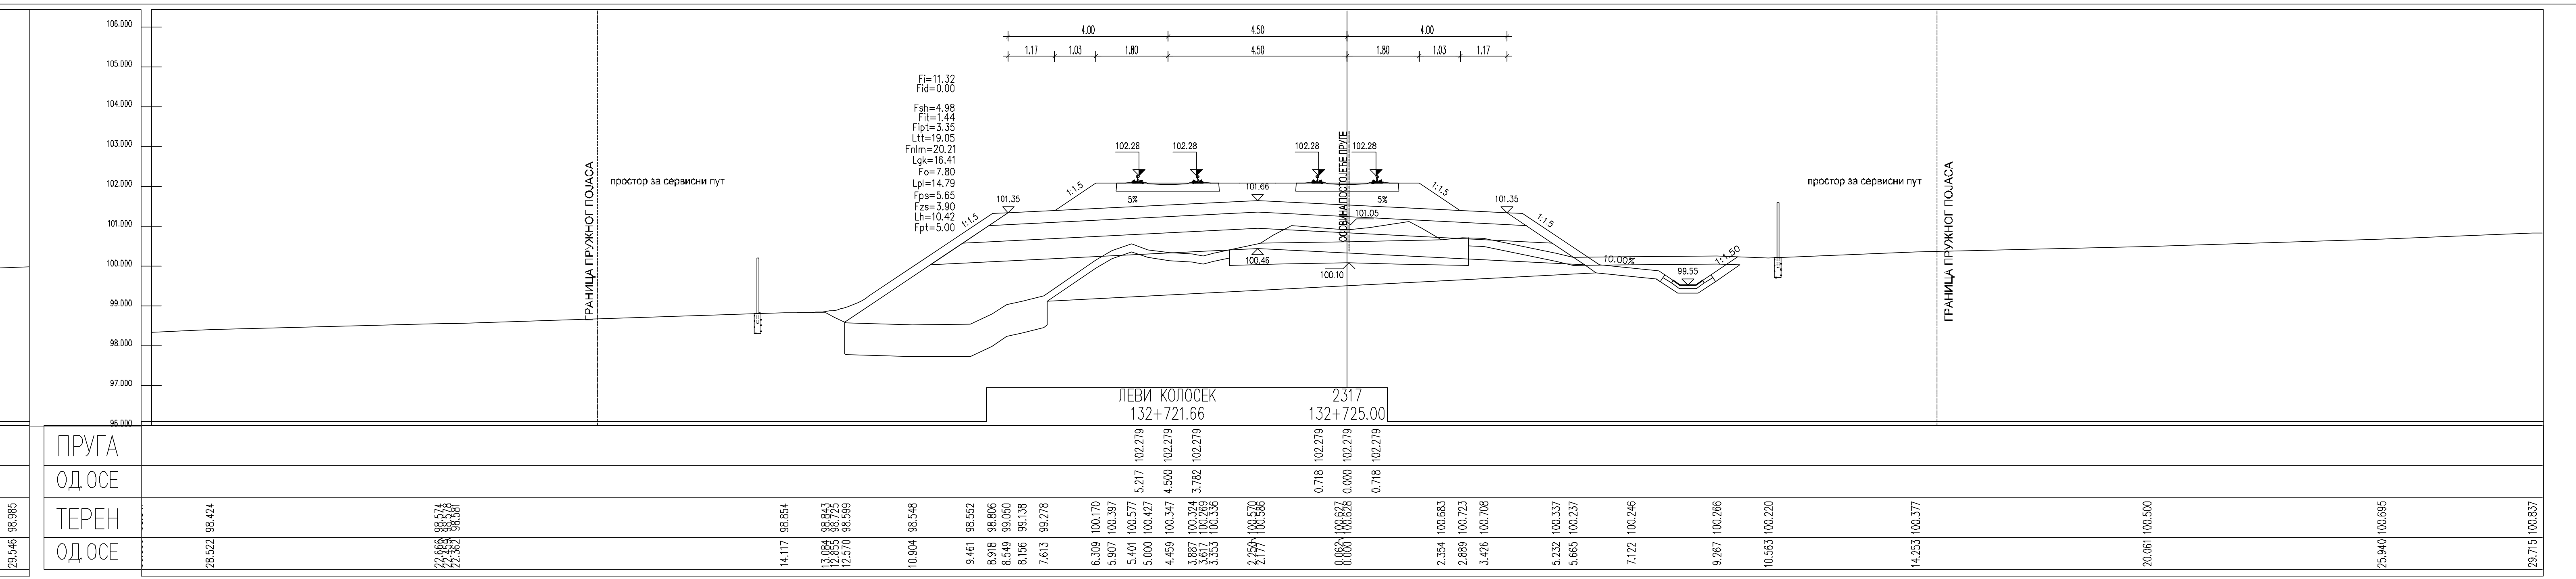
Fi=8.03
Fid=0.00
4.00
4.50
4.00
1.17
1.03
1.80
4.50
1.80
1.03
1.17
ПРУГА
ОД ОСЕ
ТЕРЕН
ОД ОСЕ

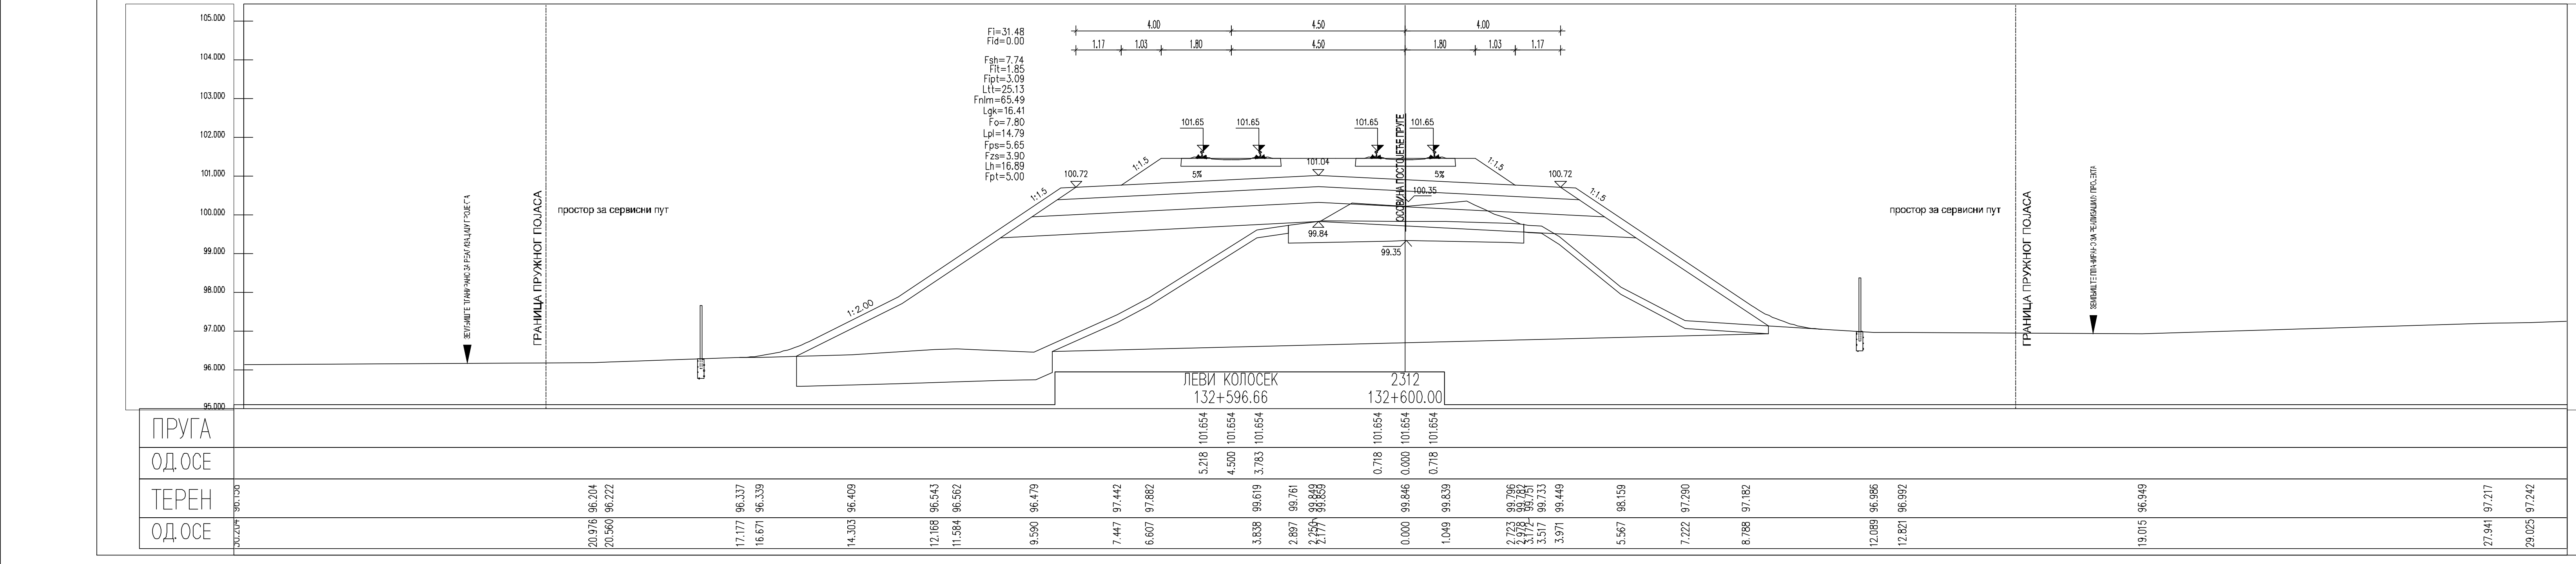
ПРУГА
ОД ОСЕ
ТЕРЕН
ОД ОСЕ

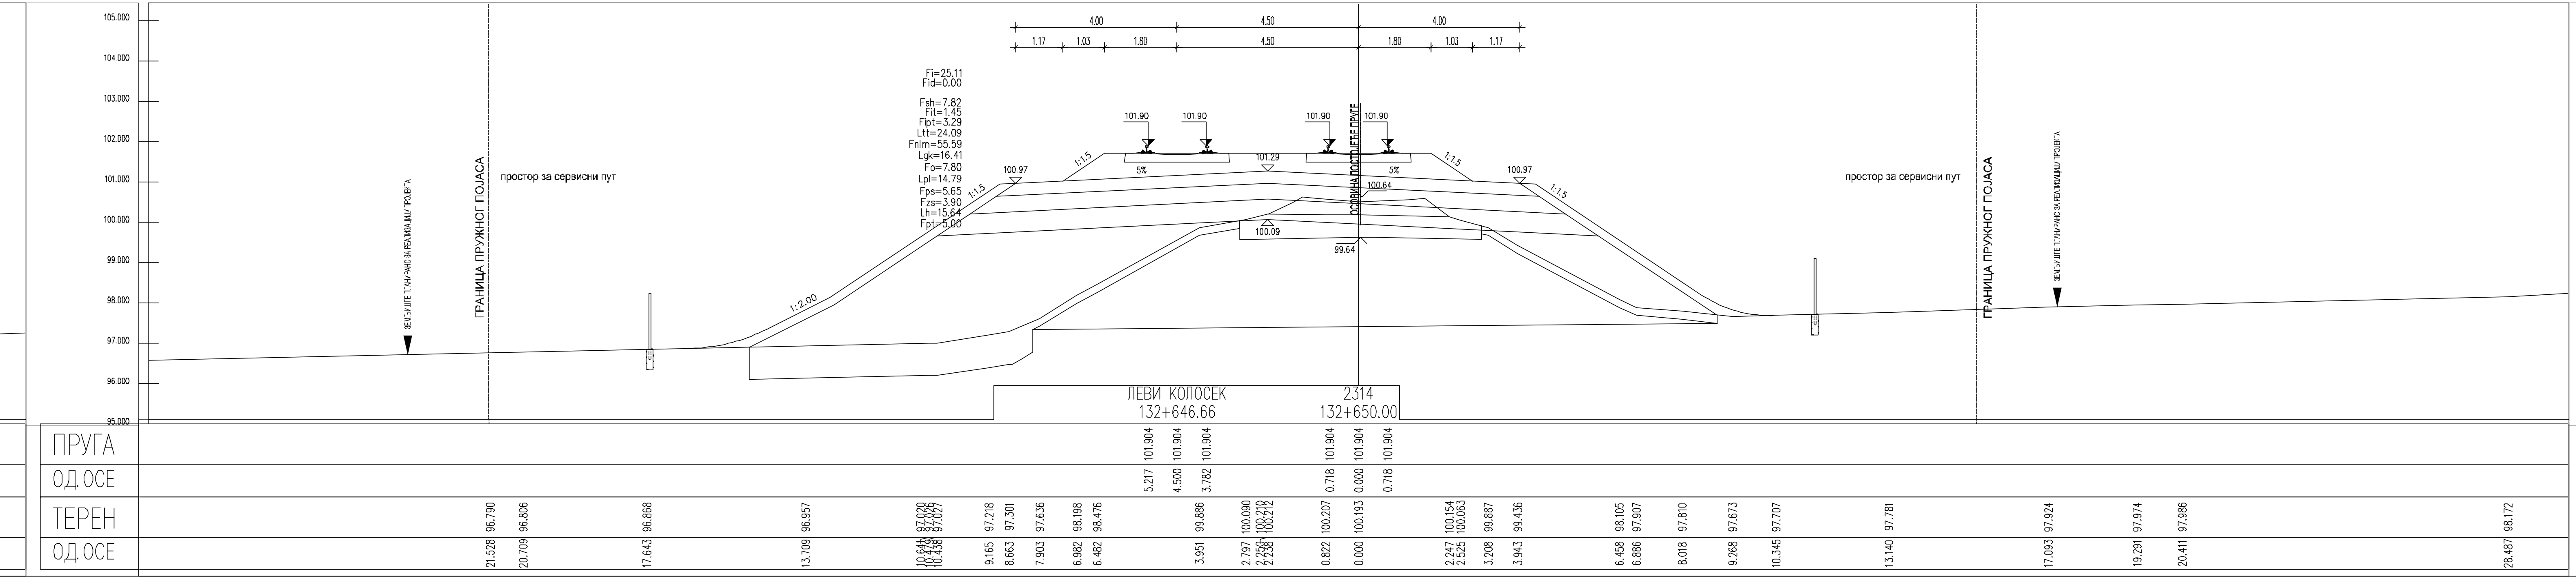
ПРУГА
ОД ОСЕ
ТЕРЕН
ОД ОСЕ

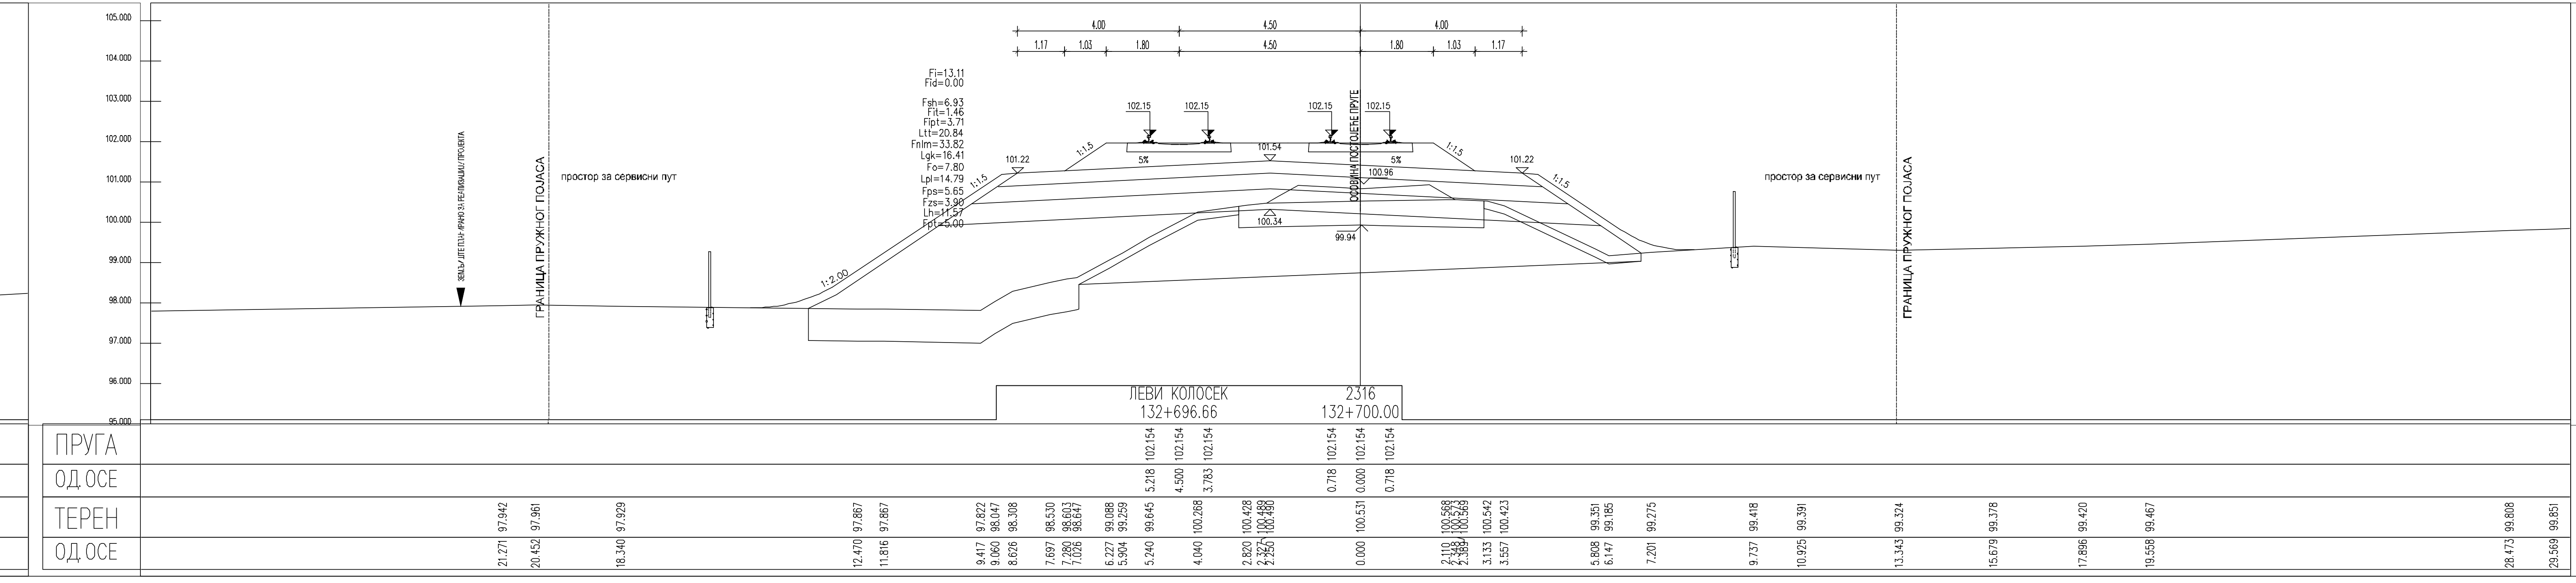
ПРУГА
ОД ОСЕ
ТЕРЕН
ОД ОСЕ

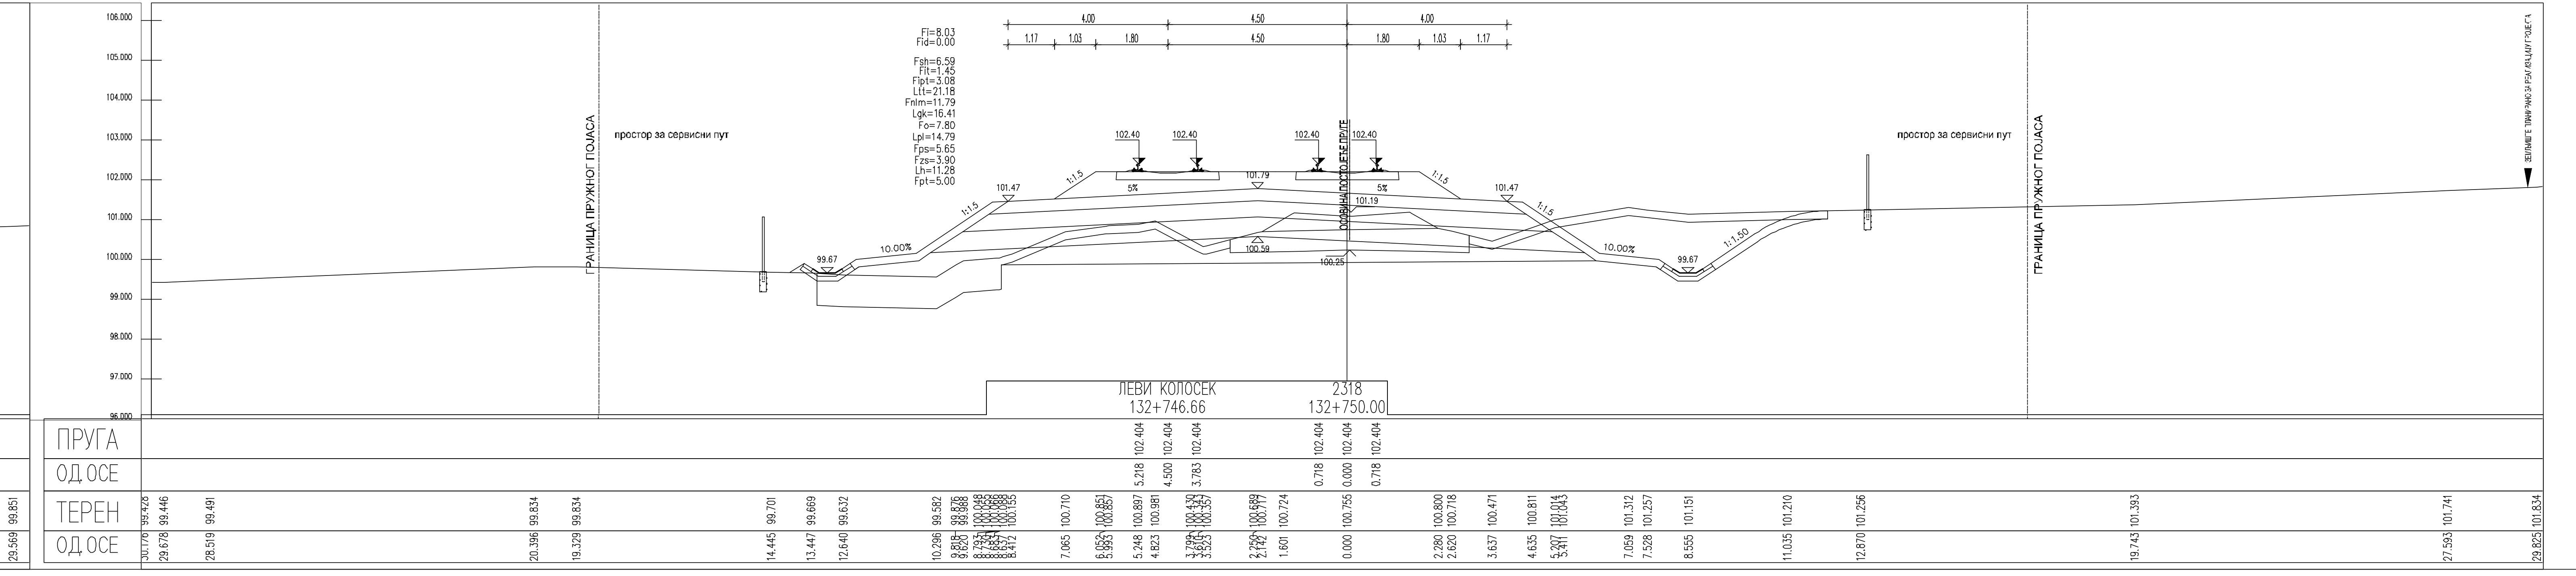
ПРУГА
ОД ОСЕ
ТЕРЕН
ОД ОСЕ

ЛЕГЕНДА:

Fsh...	СКИДАЊЕ ХУМУСА
Fit...	ИСКОП ПОСТОЈЕЋЕГ ТУЦАНИКА
Fipt...	ИСКОП ПОСТОЈЕЋЕГ ТАМПОНА
Fi...	ИСКОП
Fis...	ИСКОП СТЕПЕНИЦА
Ltt...	ВАЉАЊЕ ТЕМЕЉНОГ ТЛА
Fnlm...	НАСИП ОД ЛОКАЛНОГ МАТЕРИЈАЛА
Fnnm...	НАСИП ОД НЕКОХЕРЕНТНОГ МАТЕРИЈАЛА
Lgk...	ГЕОТЕКСТИЛ/ГЕОМРЕЖА
Fo...	СЛОЈ ОЈАЧАЊА НАСИПА-ЗАМЕНЕ ТЛА
Lpl...	ВАЉАЊЕ ПЛАНУМА
Fps...	ПРЕЛАЗНИ СЛОЈ
Fzs...	ЗАШТИТНИ СЛОЈ
Lh...	ХУМУЗИРАЊЕ
Fpt...	ПРОЈЕКТОВАНИ ТУЦАНИК
Fid...	ИСКОП ДРЕНАЖЕ

Број	Датум	Опис
03		
02		
01		

Ревизиони блок:

САОБРАЋАЈНИ ИНСТИТУТ ЦИП, д.о.о.

Немањина 6; 11000 Београд; Србија
Тел: 011/3618-134; Факс: 011/3618-324; web site: www.sicip.co.rs

Организациона јединица:САОБРАЋАЈНИЦЕ

Одговорни пројектант:
Јелена Гавран, дипл.грађ.инж.
лиценца број: 430И0108919

Сарадници:

Унутрашња контрола:
Милан Јелкић, дипл.грађ.инж.

Главни пројектант:
др Љиљана Милић Марковић, дипл.грађ.инж.

Руководилац организационе јединице:
мр Новица Стевановић, дипл.грађ.инж.

Инвеститор пројекта:
" ИНФРАСТРУКТУРА ЖЕЛЕЗНИЦЕ СРБИЈЕ " А.Д.
Немањина 6/IV, Београд

Наручилац пројекта:
Joint Venture of
China Railway International Corporation Ltd. (CRIC)
No.10 Fuxing Road,Haidian District,Beijing
P.R China, 100844

China Communication Construction Company Ltd. (CCCC)
No.85 Deshengmenwai Street,Xicheng District,Beijing
P.R China, 100088

Објекат:
ПРУГА БЕОГРАД - СУБОТИЦА - ДРЖАВНА ГРАНИЦА (КЕЛЕБИЈА)
ДЕОНИЦА ПРУГЕ НОВИ САД - СУБОТИЦА - ДРЖАВНА ГРАНИЦА (КЕЛЕБИЈА)

Део пројекта:
ПРОЈЕКАТ ТРАСЕ ПРУГЕ И СТАНИЦА - ДОЊИ И ГОРЊИ СТРОЈ

2/2.4.3.2 ПРОЈЕКАТ ТРАСЕ ПРУГЕ И СТАНИЦА - ДОЊИ И ГОРЊИ СТРОЈ -
ОТВОРЕНА ПРУГА ЛОВЋЕНАЦ-МАЛИ ИЂОШ - БАЧКА ТОПОЛА

Цртеж:
ПОПРЕЧНИ ПРОФИЛИ

Размера:
1:100

Врста тех. док.:	датум:	Цртеж бр.
ПГД	**04.2021.**	2020-250-САО-2/2.4.3.2.7.16

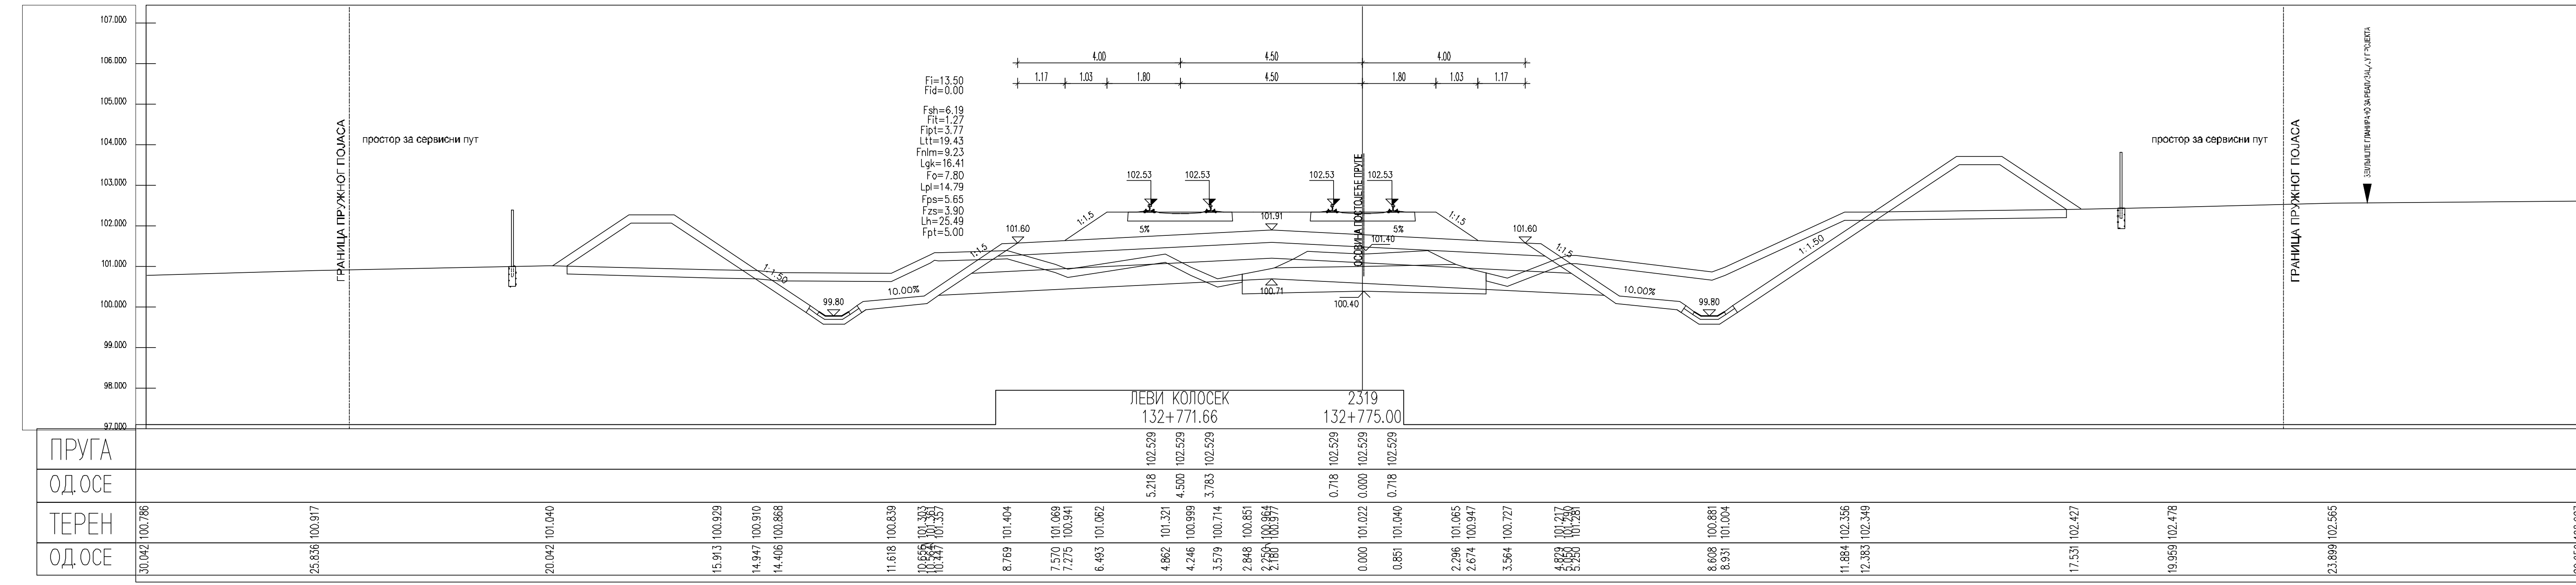
ЛЕВИ КОЛОСЕК
132+771.66
2319
132+775.00
ПРУГА
ОД.ОСЕ
ТЕРЕН
ОД.ОСЕ

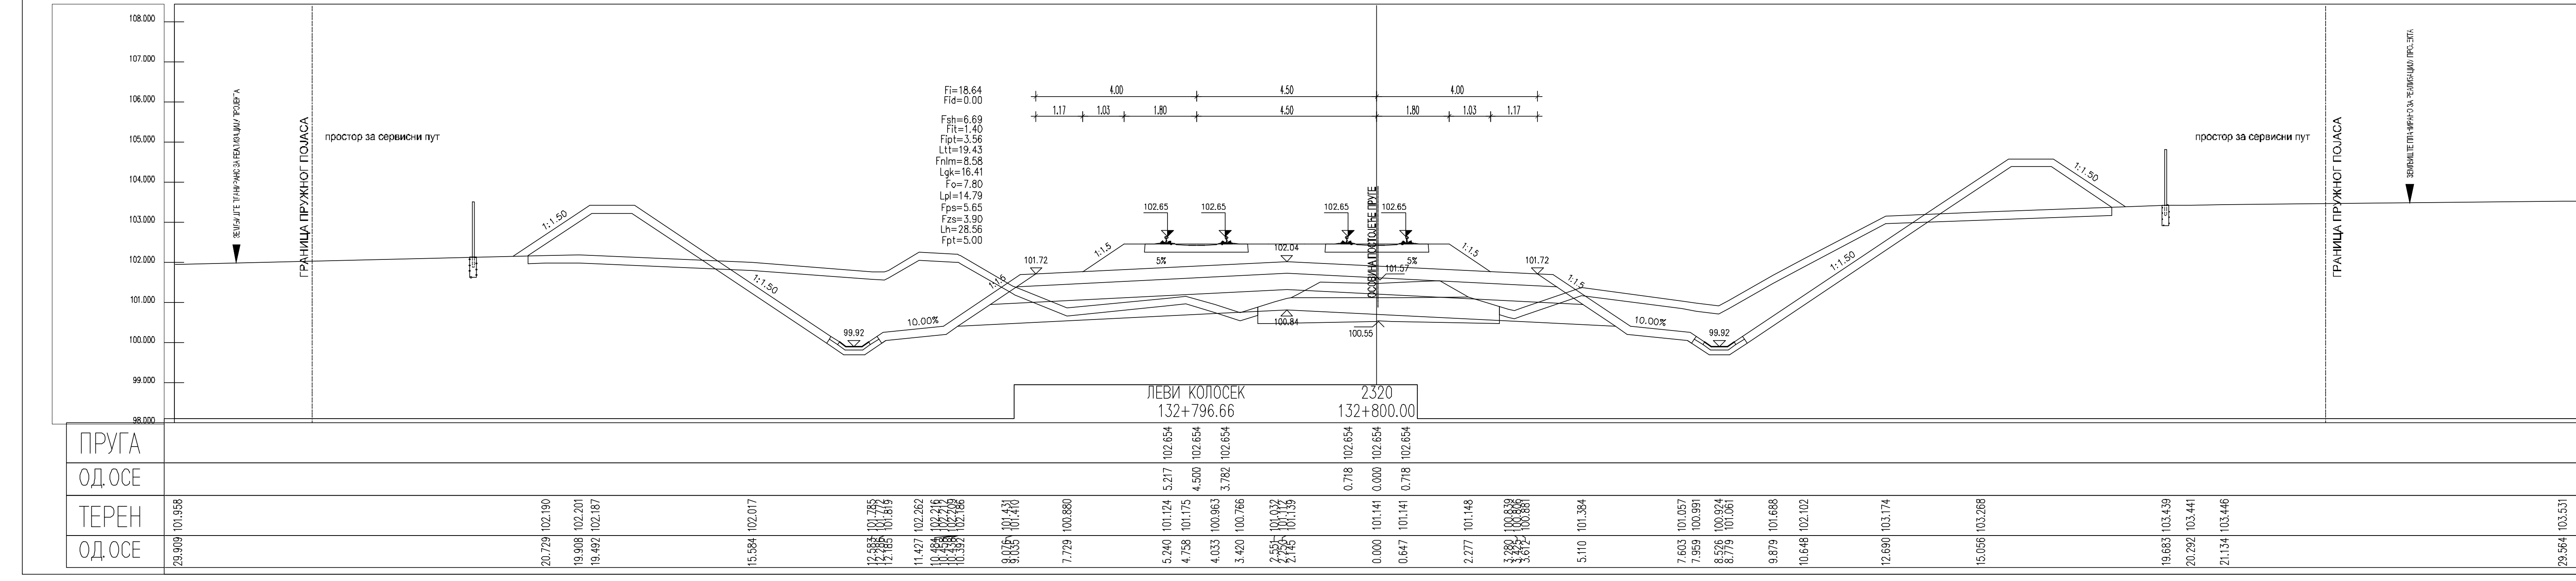
ЛЕВИ КОЛОСЕК
132+796.66
2320
132+800.00
ПРУГА
ОД.ОСЕ
ТЕРЕН
ОД.ОСЕ

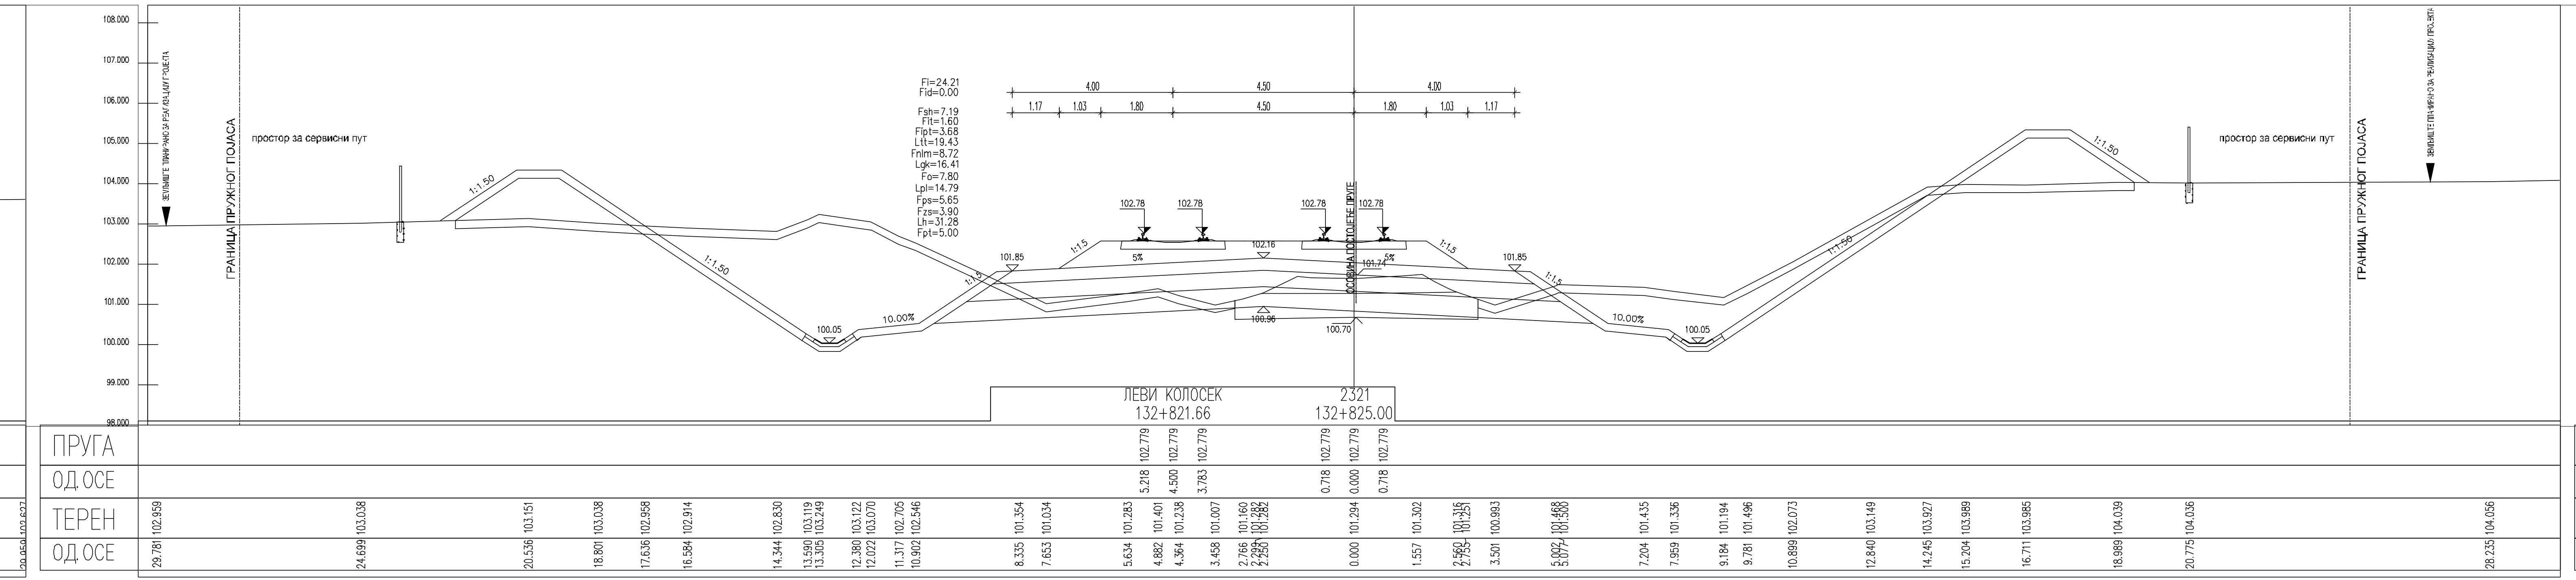
ЛЕВИ КОЛОСЕК
132+821.66
2321
132+825.00
ПРУГА
ОД.ОСЕ
ТЕРЕН
ОД.ОСЕ

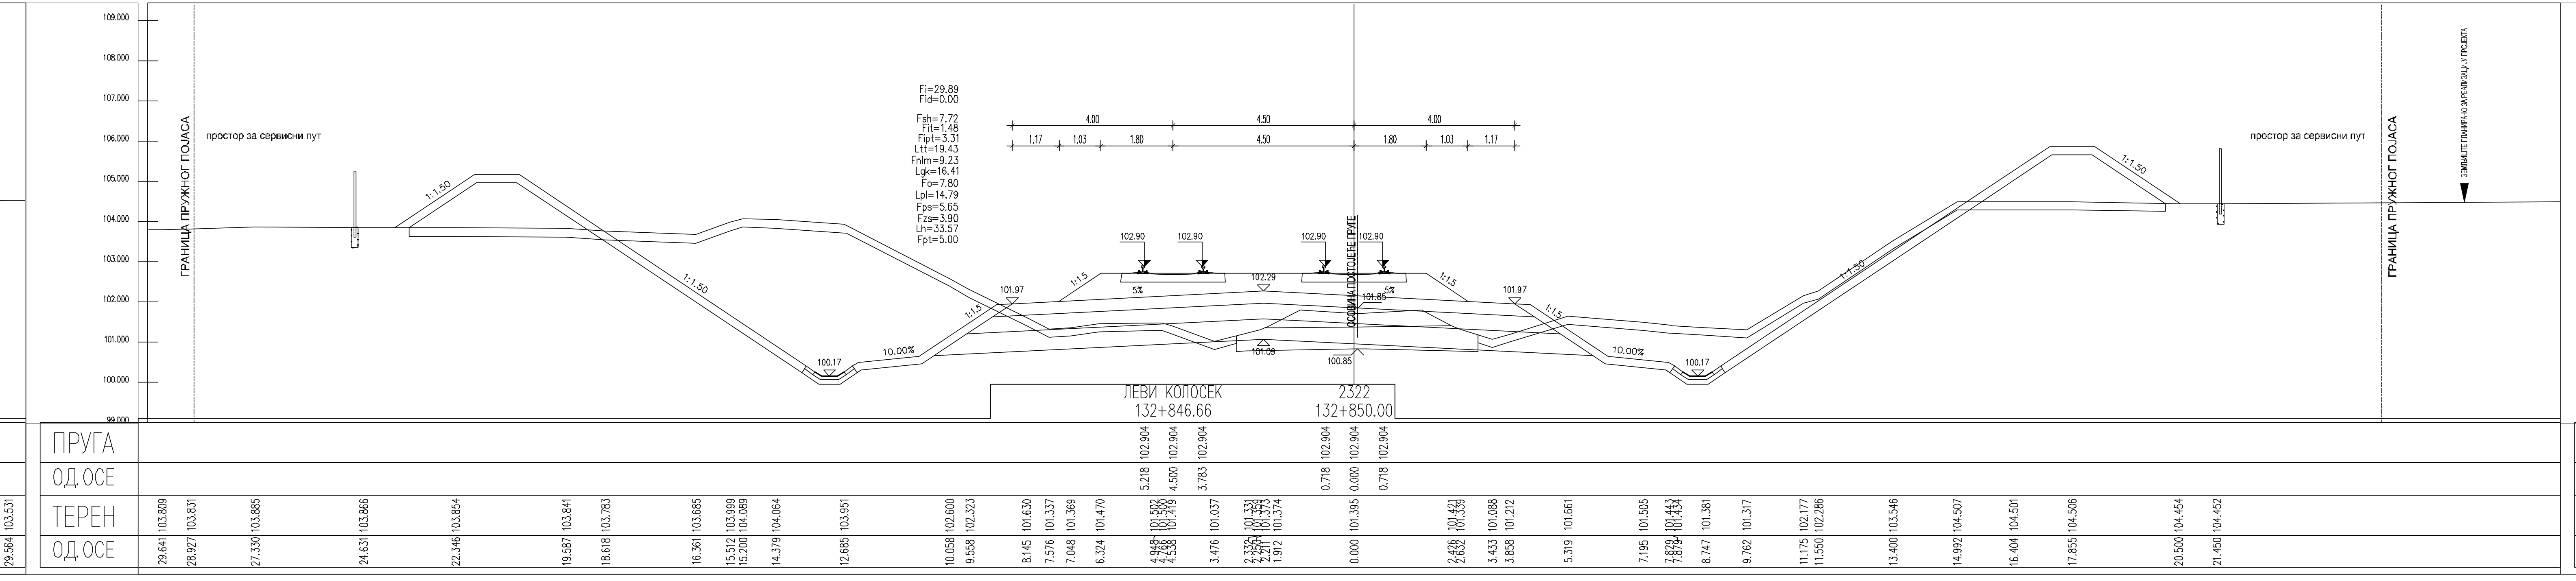
ЛЕВИ КОЛОСЕК
132+846.66
2322
132+850.00
ПРУГА
ОД.ОСЕ
ТЕРЕН
ОД.ОСЕ

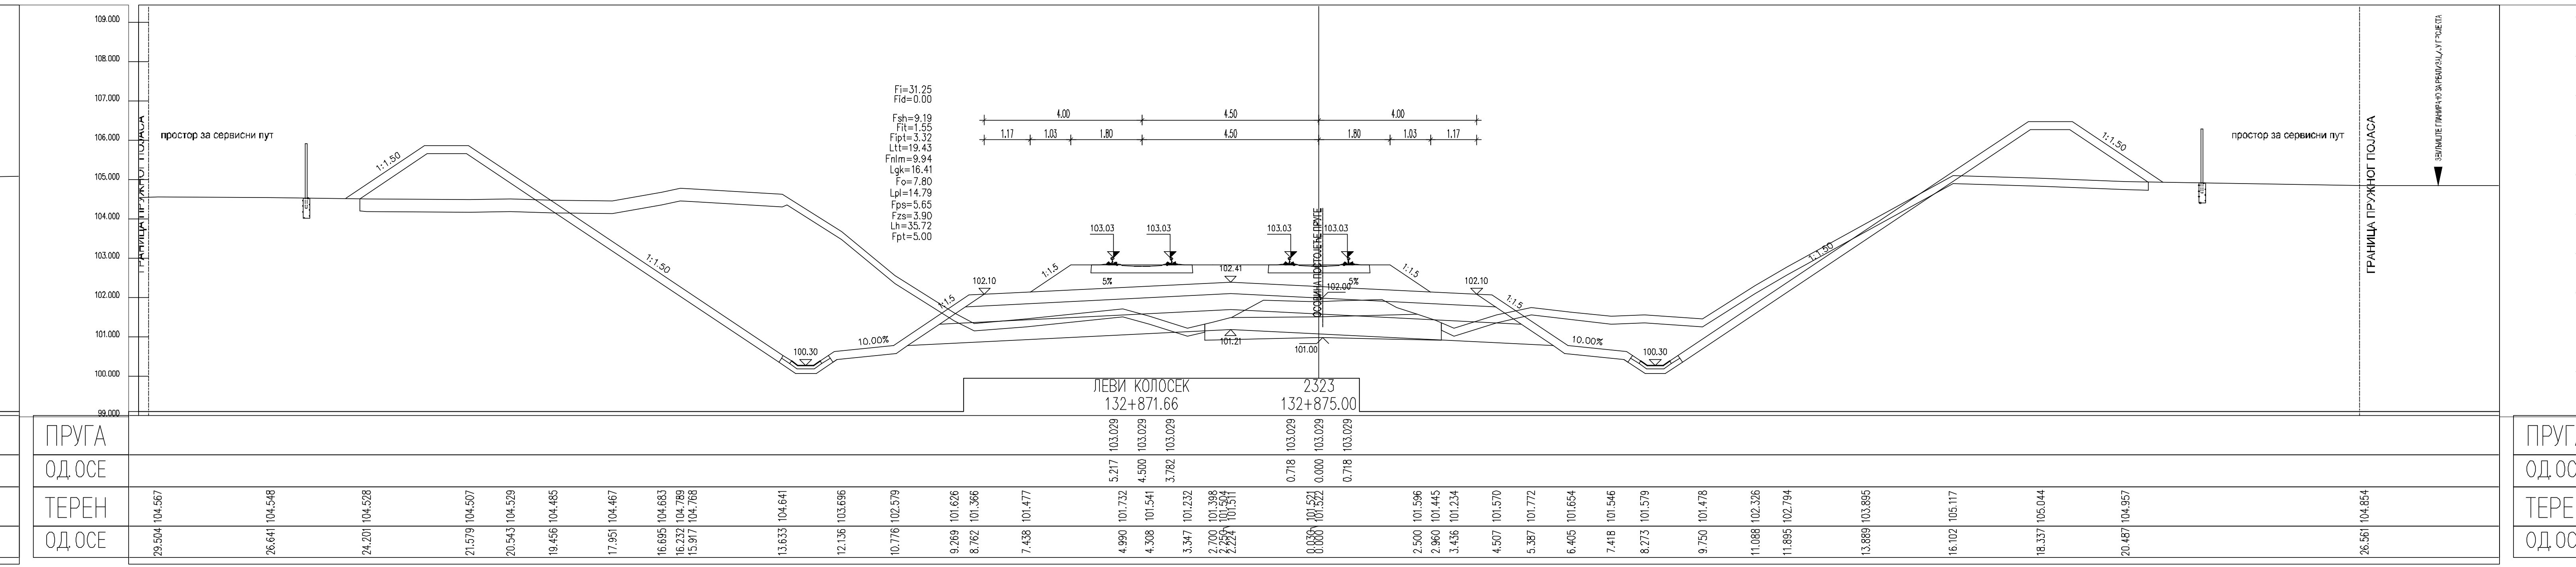
ЛЕВИ КОЛОСЕК
132+871.66
2323
132+875.00
ПРУГА
ОД.ОСЕ
ТЕРЕН
ОД.ОСЕ

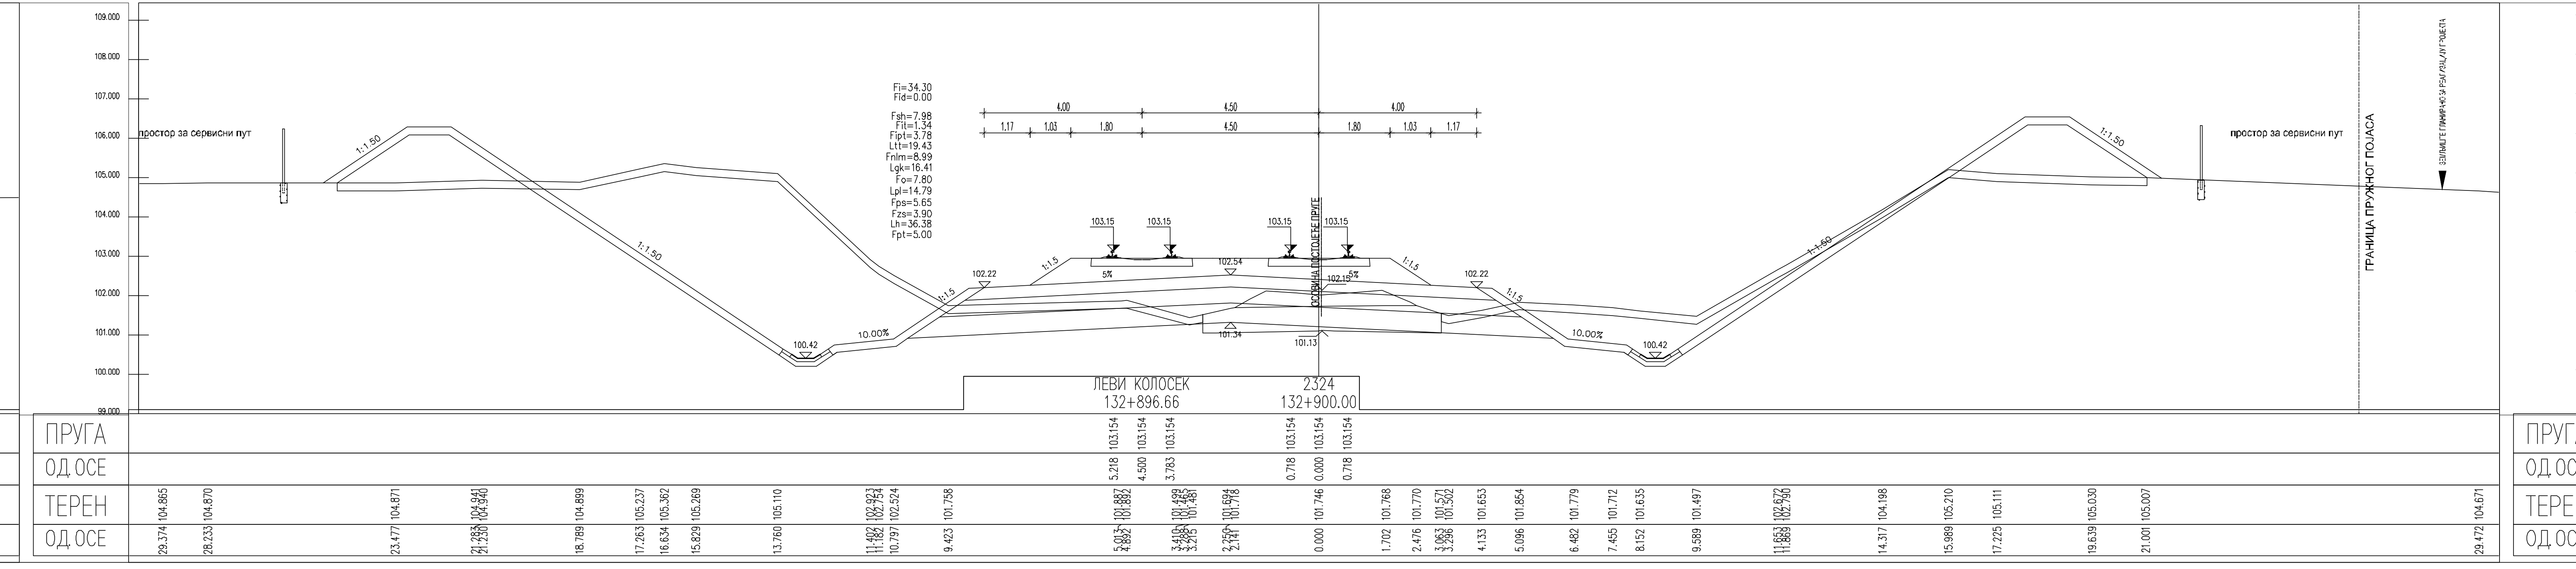
ЛЕВИ КОЛОСЕК
132+896.66
2324
132+900.00
ПРУГА
ОД.ОСЕ
ТЕРЕН
ОД.ОСЕ

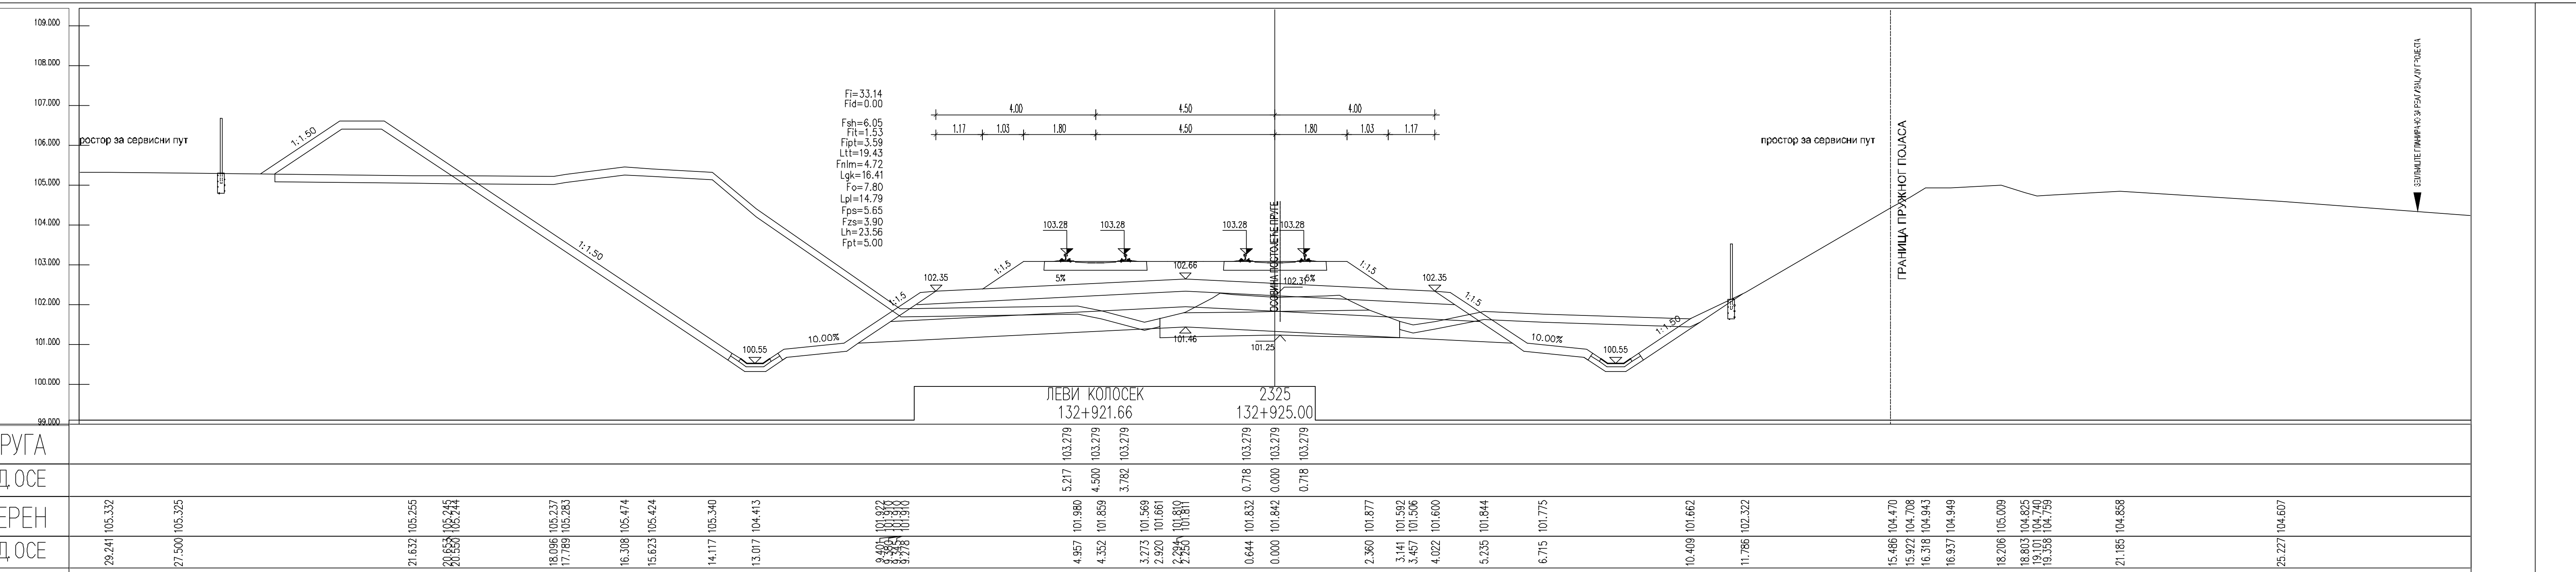
ЛЕВИ КОЛОСЕК
132+921.66
2325
132+925.00
ПРУГА
ОД.ОСЕ
ТЕРЕН
ОД.ОСЕ

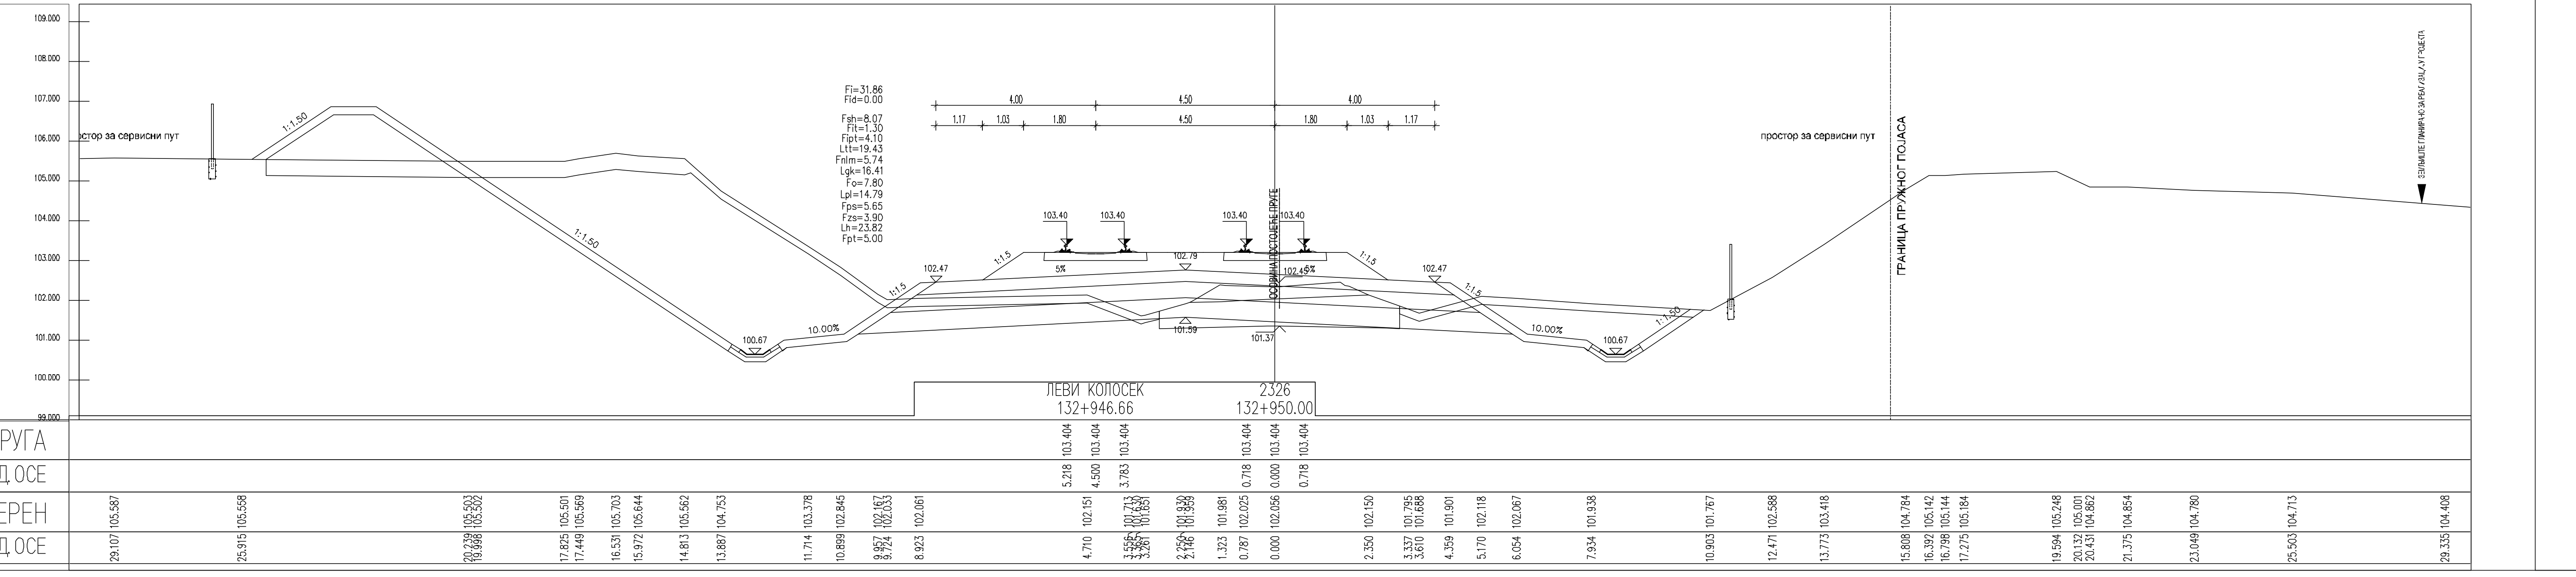
ЛЕВИ КОЛОСЕК
132+946.66
2326
132+950.00
ПРУГА
ОД.ОСЕ
ТЕРЕН
ОД.ОСЕ

ЛЕГЕНДА:

Fsh...	СКИДАЊЕ ХУМУСА
Fit...	ИСКОП ПОСТОЈЕЋЕГ ТУЦАНИКА
Fipt...	ИСКОП ПОСТОЈЕЋЕГ ТАМПОНА
Fi...	ИСКОП
Fis...	ИСКОП СТЕПЕНИЦА
Ltt...	ВАЉАЊЕ ТЕМЕЉНОГ ТЛА
Fnlm...	НАСИП ОД ЛОКАЛНОГ МАТЕРИЈАЛА
Fnnm...	НАСИП ОД НЕКОХЕРЕНТНОГ МАТЕРИЈАЛА
Lgk...	ГЕОТЕКСТИЛ/ГЕОМРЕЖА
Fo...	СЛОЈ ОЈАЧАЊА НАСИПА-ЗАМЕНЕ ТЛА
Lpl...	ВАЉАЊЕ ПЛАНУМА
Fps...	ПРЕЛАЗНИ СЛОЈ
Fzs...	ЗАШТИТНИ СЛОЈ
Lh...	ХУМУЗИРАЊЕ
Fpt...	ПРОЈЕКТОВАНИ ТУЦАНИК
Fid...	ИСКОП ДРЕНАЖЕ

Број	Датум	Опис
03		
02		
01		

Ревизиони блок:

САОБРАЋАЈНИ ИНСТИТУТ ЦИП, д.о.о.

Немањина 6; 11000 Београд; Србија
Тел: 011/3618-134; Факс: 011/3618-324; web site: www.sicip.co.rs

Организациона јединица:САОБРАЋАЈНИЦЕ

Одговорни пројектант:
Јелена Гавран, дипл.грађ.инж.
лиценца број: 430И0108919

Сарадници:

Унутрашња контрола:
Милан Јелкић, дипл.грађ.инж.

Главни пројектант:
др Љиљана Милић Марковић, дипл.грађ.инж.

Руководилац организационе јединице:
мр Новица Стевановић, дипл.грађ.инж.

Инвеститор пројекта:
" ИНФРАСТРУКТУРА ЖЕЛЕЗНИЦЕ СРБИЈЕ " А.Д.
Немањина 6/IV, Београд

Наручилац пројекта:
Joint Venture of
China Railway International Corporation Ltd. (CRIC)
No.10 Fuxing Road,Haidian District,Beijing
P.R China, 100844
China Communication Construction Company Ltd. (CCCC)
No.85 Deshengmenwai Street,Xicheng District,Beijing
P.R China, 100088

Објекат:
ПРУГА БЕОГРАД - СУБОТИЦА - ДРЖАВНА ГРАНИЦА (КЕЛЕБИЈА)
ДЕОНИЦА ПРУГЕ НОВИ САД - СУБОТИЦА - ДРЖАВНА ГРАНИЦА (КЕЛЕБИЈА)

Део пројекта:
ПРОЈЕКАТ ТРАСЕ ПРУГЕ И СТАНИЦА - ДОЊИ И ГОРЊИ СТРОЈ
2/2.4.3.2 ПРОЈЕКАТ ТРАСЕ ПРУГЕ И СТАНИЦА - ДОЊИ И ГОРЊИ СТРОЈ - ОТВОРЕНА ПРУГА ЛОВЋЕНАЦ-МАЛИ ИЂОШ - БАЧКА ТОПОЛА

Цртеж:	Размера:
ПОПРЕЧНИ ПРОФИЛИ	1:100

Врста тех. док.:	датум:	Цртеж бр.
ПГД	**04.2021.**	2020-250-САО-2/2.4.3.2.7.17